



PREREZ B-B

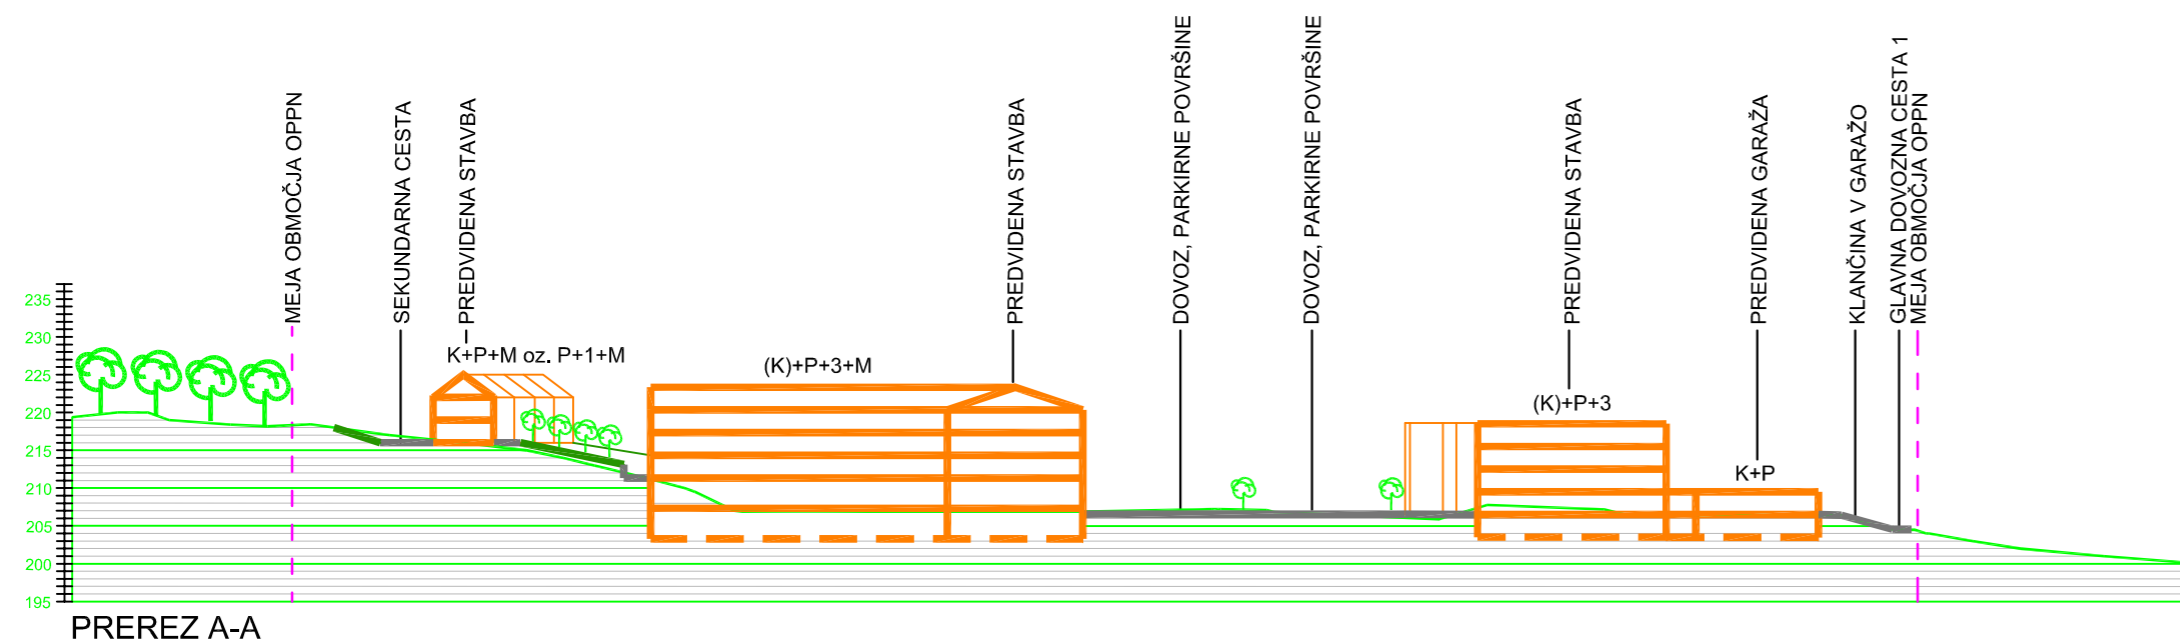

PREREZ A-A

 gradbeno projektiranje in inženiring, d.o.o. Ljubljanska c. 26, 8000 Novo mesto tel.: 07/33 77 630, fax. 07/33 77 631		IZS 1818	
Investitor/naročnik:	Begrad d.d. Novo mesto, Novo mesto, Kočevarjeva 4, 8000 Novo mesto		
Objekt:	OBČINSKI PODROBNI PROSTORSKI NAČRT POGANCI		
Lokacija:	Novo mesto - jug		
Odg. vodja:	Ime in priimek:	Ident. številka:	Podpis:
Odg. projektant:	Ksenija Avsec, univ.dipl.inž.arh.	ZAPS A - 1214	<i>Avsec</i>
Sodelavec:	Ksenija Avsec, univ.dipl.inž.arh.	ZAPS A - 1214	
Naslov risbe:	KARAKTERISTIČNI PREČNI PREREZI OBMOČJA		
Št. projekta:	Datum:	Faza:	Merilo:
LN-15/2007	julij 2008	SPREJET DOKUMENT	M 1: 1000
			Št. lista:
			16