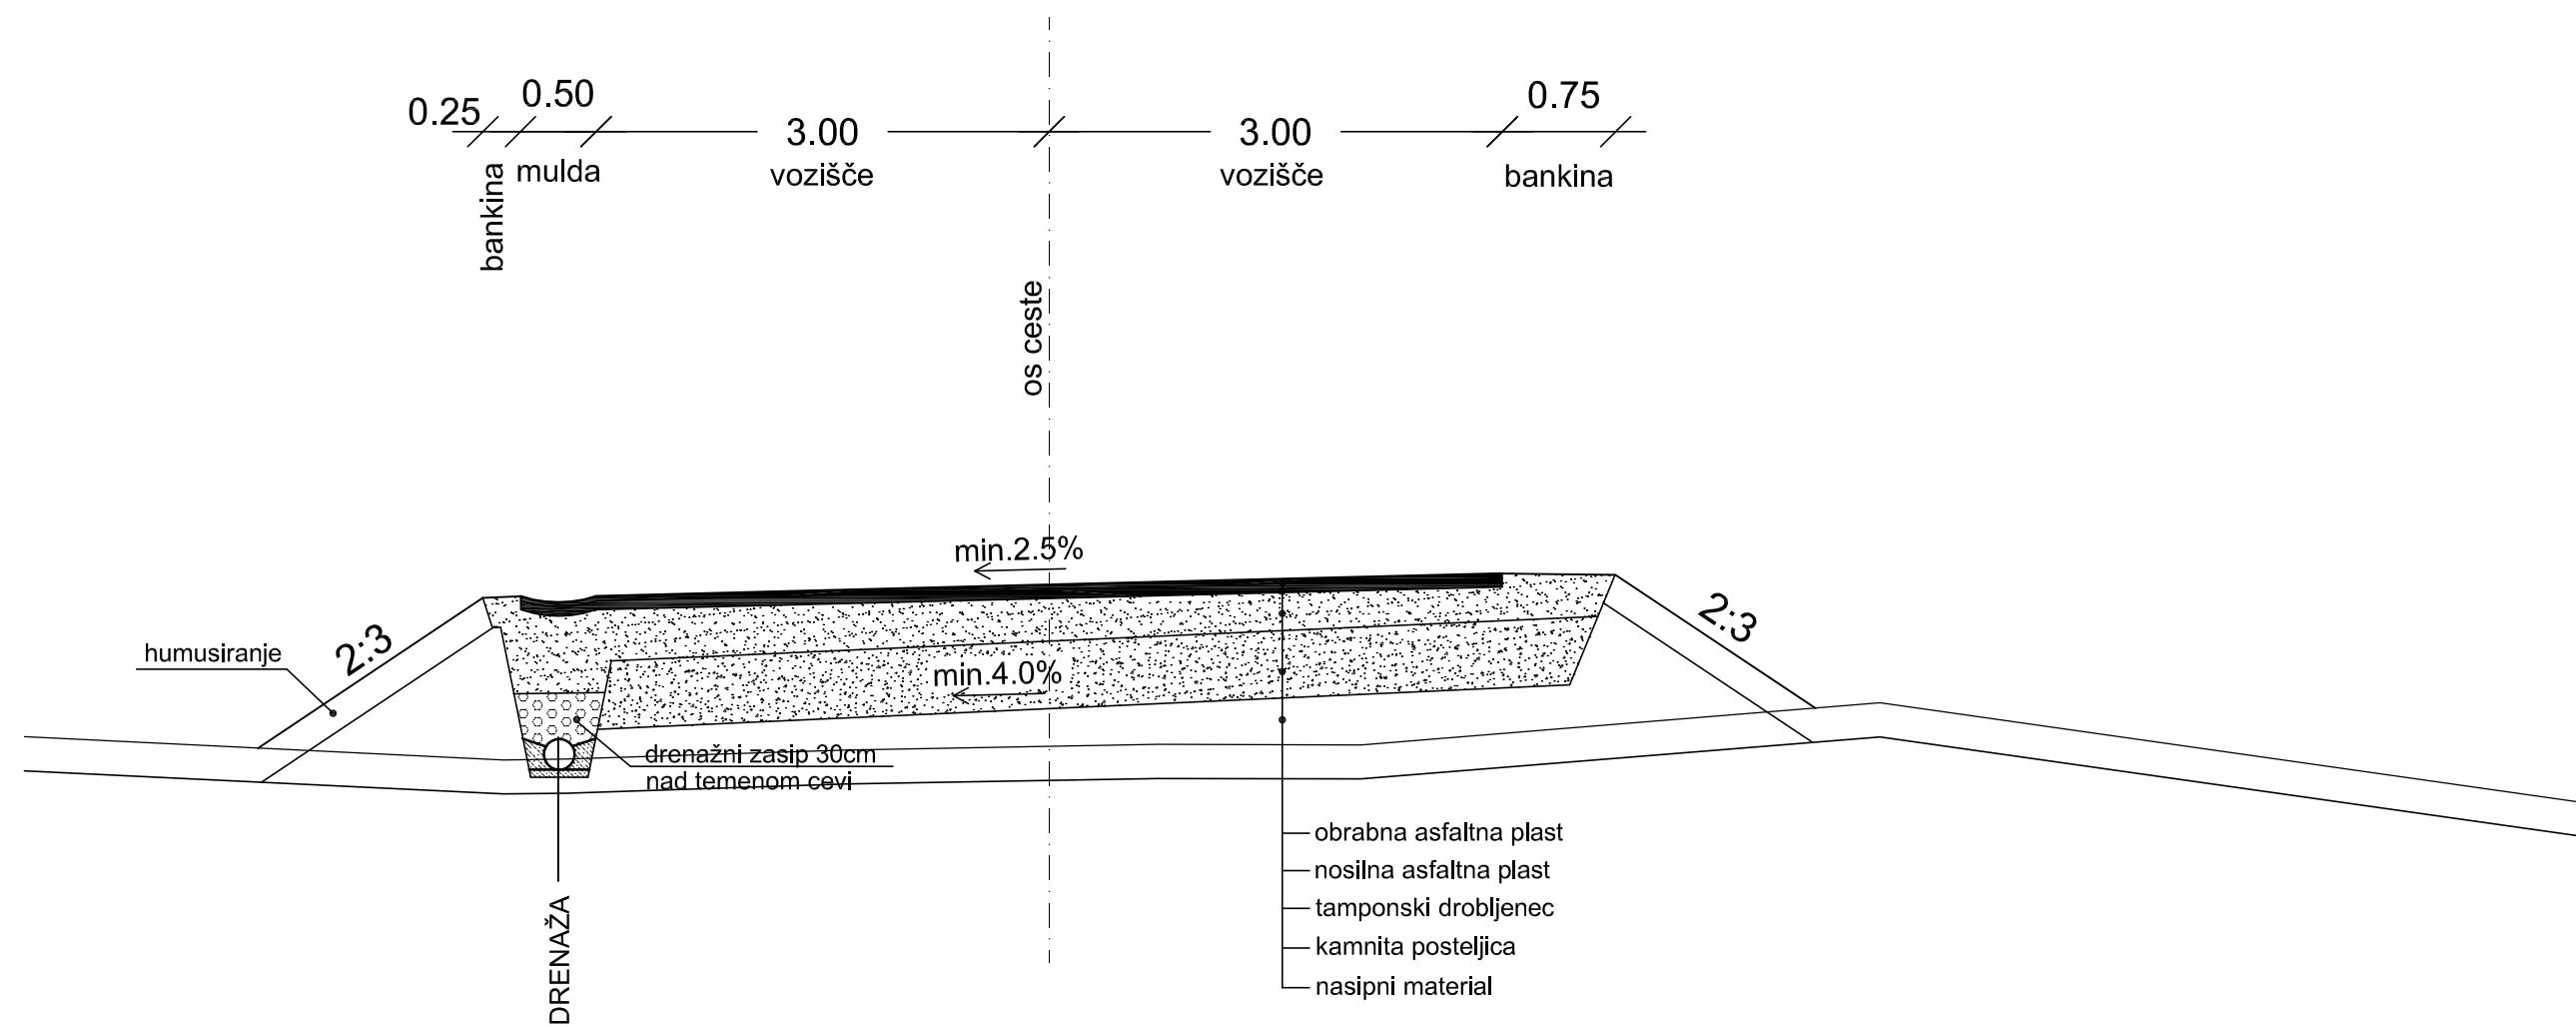

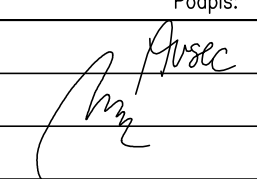


# KARAKTERISTIČNI PREČNI PREREZ LOKALNE CESTE

## LC 295170 Dolž - Pangrč Grm - Gabrje



		gradbeno projektiranje in inženiring, d.o.o. Ljubljanska c. 26, 8000 Novo mesto tel.: 07/33 77 630, fax. 07/33 77 631		
Investitor/naročnik:	Mestna občina Novo mesto, Oddelek za prostor, Novi trg 6, 8000 Novo mesto			
Objekt:	OBČINSKI LOKACIJSKI NAČRT GABRJE			
Lokacija:	GABRJE			
	Ime in priimek:	Ident. številka:	Podpis:	
Odg. vodja:	Ksenija Avsec, univ.dipl.inž.arh.	ZAPS A - 1214		
Odg. projektant:	mag.Mojca Radakovič, u.dipl.inž.grad.	IZS G - 1134		
Sodelavec:	Janez Kos, abs.grad.	-		
Naslov risbe:	KARAKTERISTIČNI PREČNI PREREZI CEST			
Št. projekta:	Datum:	Faza:	Merilo:	Št. lista:
LN-18/2005	september 2006	SPREJET DOKUMENT	M 1:50	16c