


KARAKTERISTIČNI PREČNI PREREZ CESTE G2-105/0256 (Novo mesto-Metlika)

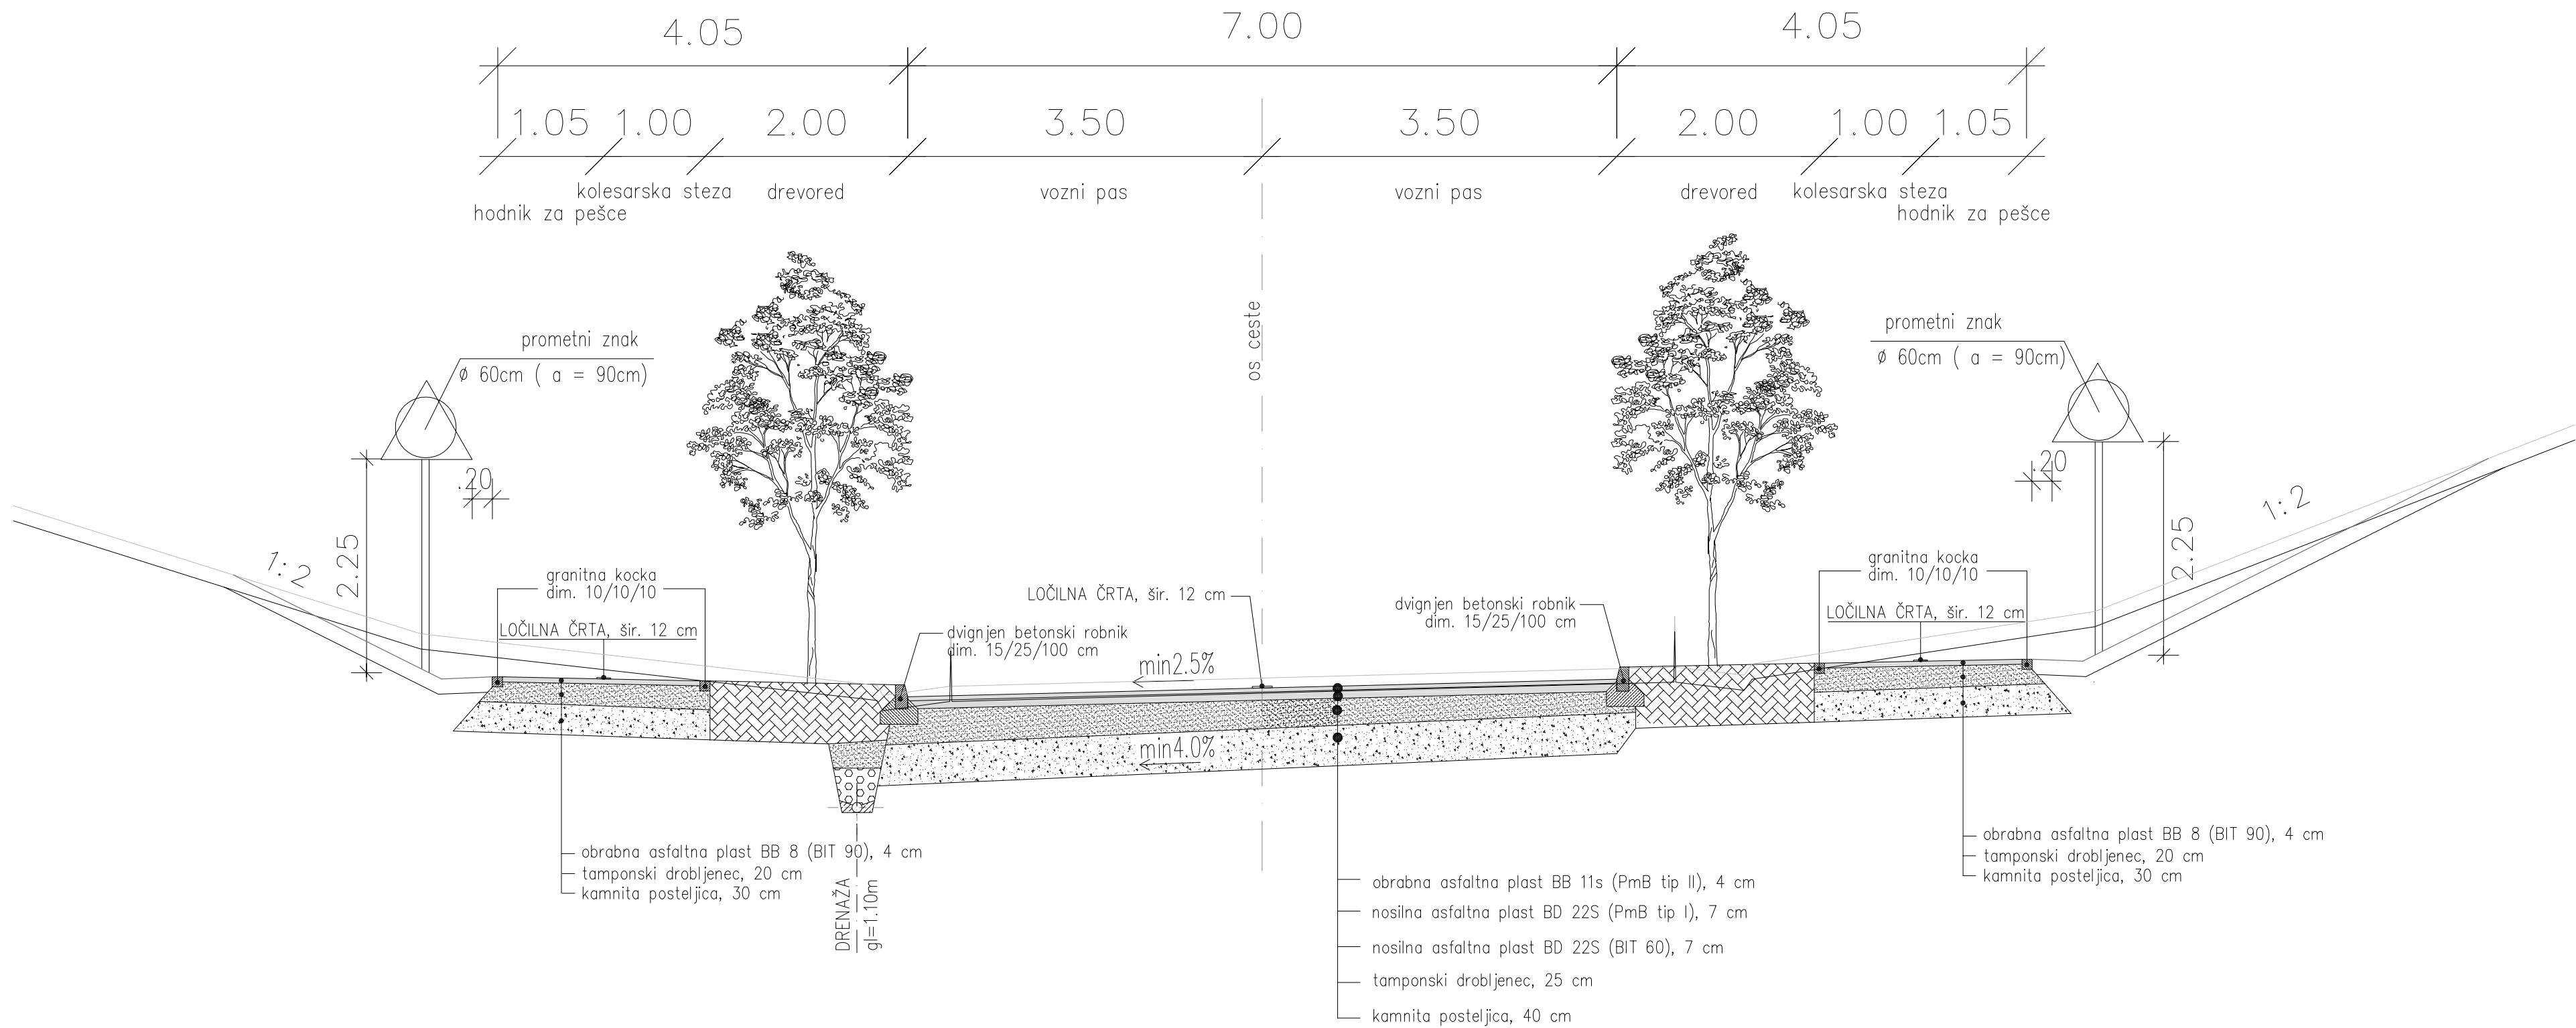

 gradbeno projektiranje in inženjring, d.o.o. Ljubljanska c. 26, 8000 Novo mesto tel.: 07/33 77 630, fax: 07/33 77 631		datum								
Investitor/naročnik:	Mestna občina NOVO MESTO, Seidlova 1, 8000 Novo mesto									
Objekt:	OBČINSKI LOKACIJSKI NAČRT - OLN Univerzitetni kampus Novo mesto									
Lokacija:	NOVO MESTO									
	Ime in priimek:	Ident. številka:	Podpis:							
Vodja projekta:	Matjaž Bolčina	0000000000								
Odg. projektant:	Robert Potokar	0000000000								
Sodelavec:	Robert Potokar	0000000000								
Naslov risbe:	KARAKTERISTIČNI PREČNI PREREZ CESTE									
Prostor za evidentiranje sprememb:										
Vrsta načrta:										
Št. projekta:	Št. načrta:	Datum:	Faza:	Merilo:	Št. lista:					
00-000000		september 2008	IP	1:100	4/7					

Opombe

ime_nacrta

KARAKTERISTIČNI PREČNI PREREZ CESTE

ravnikar|potokar

arhitekturni biro d.o.o. |

Rimska cesta 8, 1000 Ljubljana
tel: 01 422 47 40, fax: 01 422 47 44
email: biro@ravnikar-potokar.si

Številka projekta: 1/2008


Naročnik: MESTNA OBČINA NOVO MESTO
Seidlova 1
8000 Novo mesto

Vrsta objekta: OLN Univerzitetni kampus Novo mesto
SPREMEMBE IN DOPOLNITVE

Mesto obdelave: Novo mesto

Vrsta projektna dokumentacije: občinski lokacijski načrt (OLN)
SPREMEMBE IN DOPOLNITVE

Odgovorni vodja projekta:  Vojteh Ravnikar u.d.i.a.
Identifikacijska številka odgovornega vodje projekta: A-0734

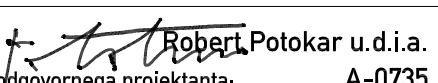Odgovorni projektant:  Robert Potokar u.d.i.a.
Identifikacijska številka odgovornega projektanta: A-0735

Projektant: Matjaž Bolčina u.d.i.a.

Načrt: KARAKTERISTIČNI PREČNI PREREZ CESTE

Faza: Sprejeti dokument

Merilo: 1:50

Datum: maj 2008

Številka lista: 4.7