GPI gradbeno projektiranje in inženiring, d.o.o.
Ljubljanska c. 26, 8000 Novo mesto
tel.: 07/33 77 600, fax: 07/33 77 601

Investitor/naročnik:			
Objekt:			
Lokacija:			
	ime in priimek	ident. številka	Podpis
Vodja projekta:			
Odg. projektant:			
Sodelavec:			
Naziv načrta:	KARAKTERISTIČNI PREČNI PREREZ KROŽNEGA KRIŽIŠČA		
Projekt za:			
Vsebina:			
Št. načrta:	Datum:	Faza:	Merilo:	Št. lista:

KARAKTERISTIČNI PREČNI PREREZ KROŽNEGA KRIŽIŠČA na GLAVNI CESTI (Levičnikova cesta)

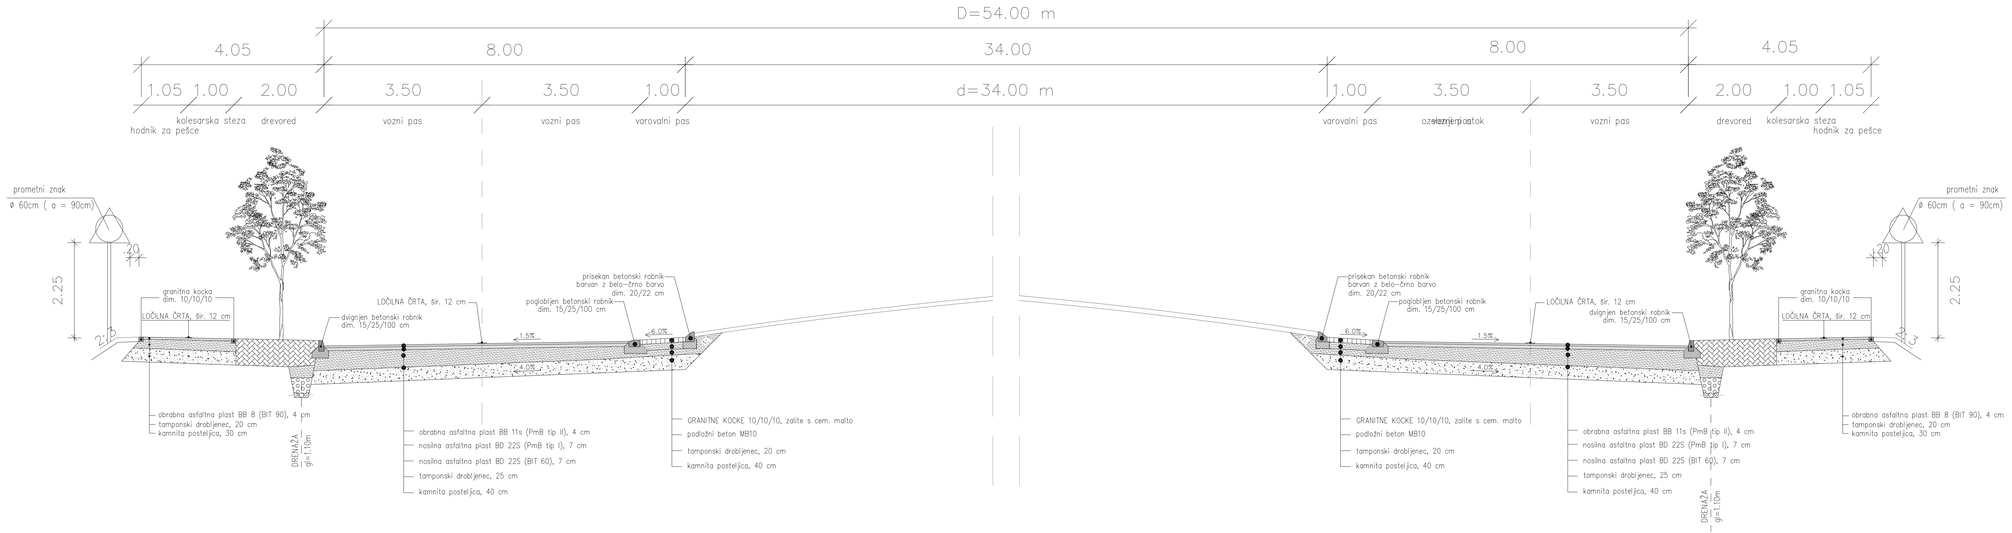

Opombe

ime_načrta

KARAKTERISTIČNI PREČNI PREREZ KROŽNEGA KRIŽIŠČA

ravnikar|potokar
arhitekturni biro d.o.o.
Rimska cesta 8, 1000 Ljubljana
tel: 01 422 47 40, fax: 01 422 47 44
email: biro@ravnikar-potokar.si

Številka projekta:	1/2008
Naročnik:	MESTNA OBČINA NOVO MESTO Seidlova 1 8000 Novo mesto
Vrsta objekta:	OLN Univerzitetni kampus Novo mesto SPREMEMBE IN DOPOLNITVE
Mesto objekta:	Novo mesto
Vrsta projektne dokumentacije:	občinski lokacijski načrt (OLN) SPREMEMBE IN DOPOLNITVE
Odgovorni vodja projekta:	Vojtem Ravnikar u.d.i.a.
Identifikacijska številka odgovornega vodje projekta:	A-0734
Odgovorni projektant:	Robert Potokar u.d.i.a.
Identifikacijska številka odgovornega projektanta:	A-0735
Projektant:	Matjaž Bolčina u.d.i.a.
Načrt:	KARAKTERISTIČNI PREČNI PREREZ KROŽNEGA KRIŽIŠČA
Faza:	Sprejeti dokument
Merilo:	1:50
Datum:	maj 2008
Številka lista:	4.8