


KARAKTERISTIČNI PREČNI PREREZ CESTE R3–419/1204 (Šentjernejska cesta)

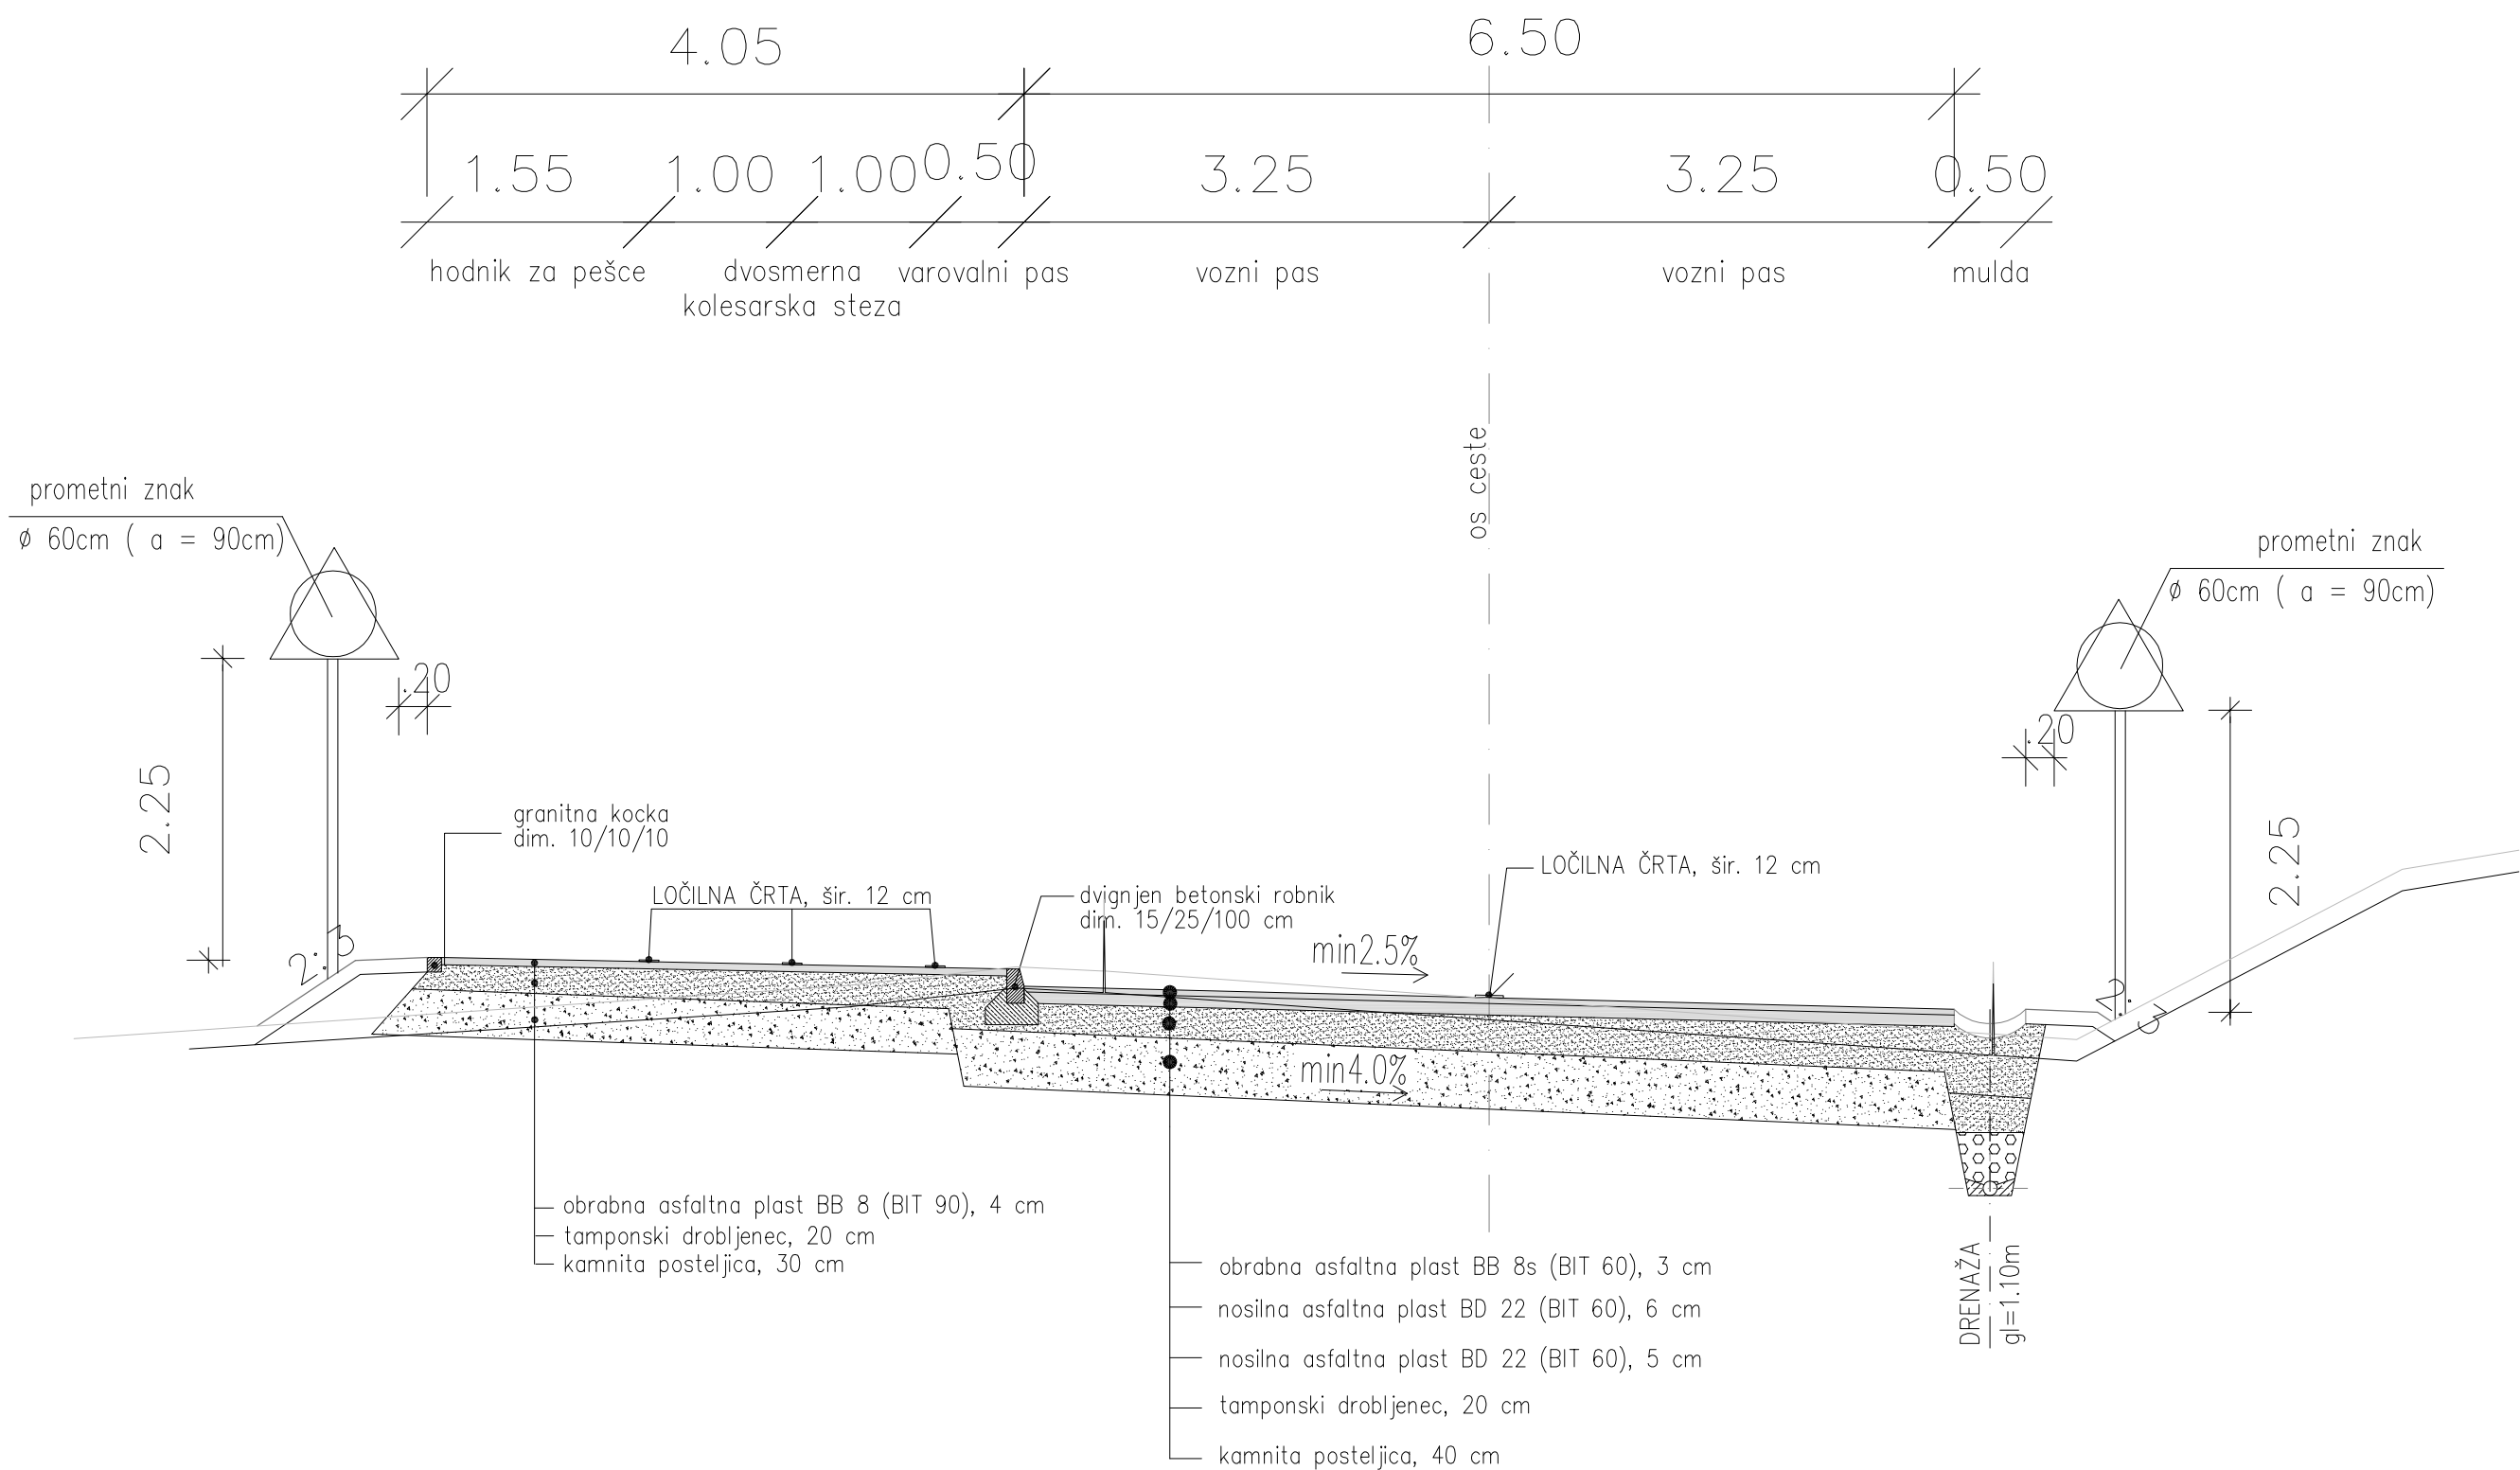

	gradbeno projektiranje in inženjiring, d.o.o. Ljubljanska c. 26, 8000 Novo mesto tel.: 07/33 77 630, fax: 07/33 77 631		datum	
Investitor/naročnik:	Mestna občina NOVO MESTO, Seidlova 1, 8000 Novo mesto			
Objekt:	OBČINSKI LOKACIJSKI NAČRT - OLN Univerzitetni kampus Novo mesto			
Lokacija:	NOVO MESTO			
	ime in priimek:	ident. številka:	Podpis:	
Vodja projekta:	mag. Matjaž Bolčina, dipl. inž. grad.	025 G-1134		
Odg. projektant:	Robert Potokar, dipl. inž. grad.	025 G-0446		
Sodelavec:	Bolčina, dipl. inž. grad.			
Naslov risbe:	KARAKTERISTIČNI PREČNI PREREZ CESTE			
Prostor za evidentiranje sprememb:				
Vrsta načrta:				
Št. projekta:	Št. načrta:	Datum:	Faza:	Merilo:
IP-26/2008		september 2008	IP	M 1:50
				Št. lista:
				4.9

Opombe

ime_načrta

KARAKTERISTIČNI PREČNI PREREZ CESTE

ravnikar|potokar

arhitekturni biro d.o.o. |

Rimska cesta 8, 1000 Ljubljana
tel: 01 422 47 40, fax: 01 422 47 44
email: biro@ravnikar-potokar.si

Številka projekta: 1/2008


Naročnik: MESTNA OBČINA NOVO MESTO
Seidlova 1
8000 Novo mesto

Vrsta objekta: OLN Univerzitetni kampus Novo mesto
SPREMEMBE IN DOPOLNITVE

Mesto obdelave: Novo mesto

Vrsta projektne dokumentacije: občinski lokacijski načrt (OLN)
SPREMEMBE IN DOPOLNITVE

Odgovorni vodja projekta:  Vojteh Ravnikar u.d.i.a.
Identifikacijska številka odgovornega vodje projekta: A-0734

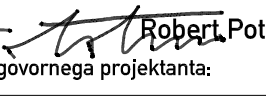Odgovorni projektant:  Robert Potokar u.d.i.a.
Identifikacijska številka odgovornega projektanta: A-0735

Projektant: Matjaž Bolčina u.d.i.a.

Načrt: KARAKTERISTIČNI PREČNI PREREZ CESTE

Faza: Sprejeti dokument
Merilo: 1:50

Datum: maj 2008

Številka lista: 4.9