



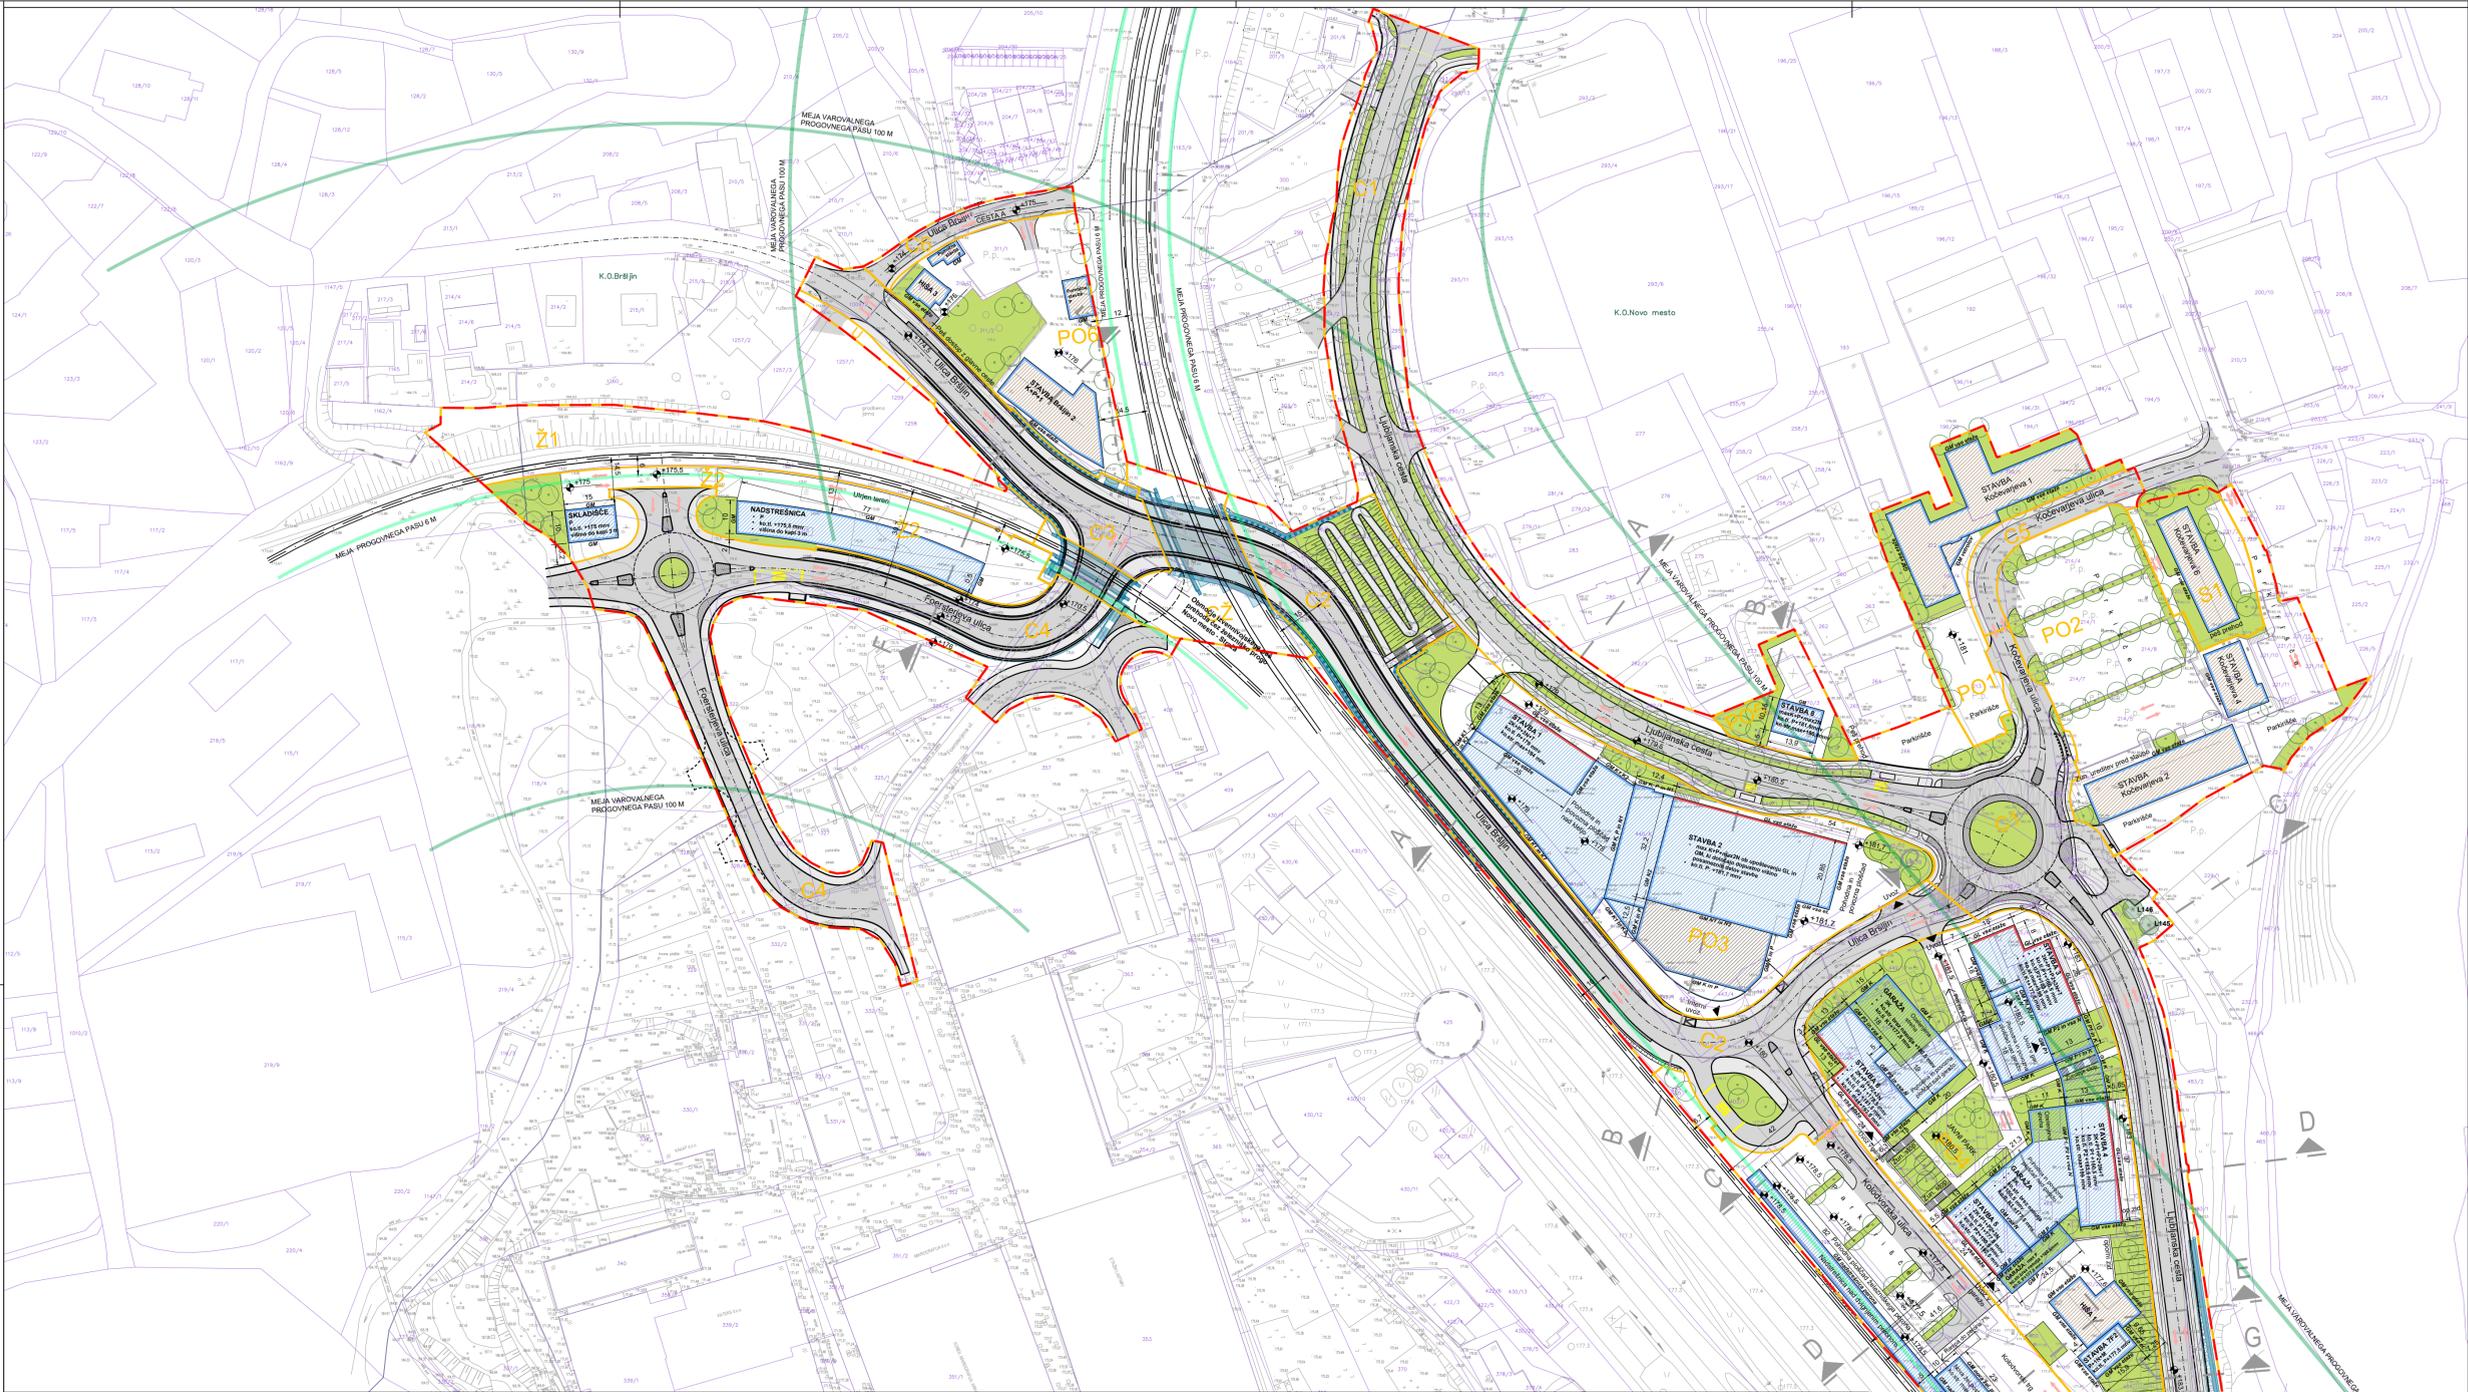


### Prikaz ureditvenih enot (UE)

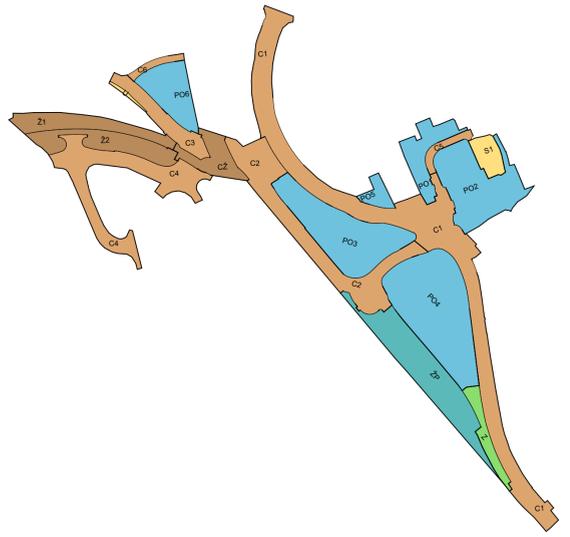


### LEGENDA


- Območje urejanja OPPN
- Območje ureditvenih enot (UE)
- UE PO1 Oznaka UE
- Gradbena linija
- Gradbena meja
- Območje za gradnjo stavbe - novo
- Območje stavbe - obstoječe
- Utrjena pohodna ali povozna površina
- Zelenica v stiku z geološko podlago
- Ozelenjena streha
- Ceste in pločniki
- Intervencijski dostopi in evakuacija
- Uvoz v garazo
- Zidovi in pilotne stene pri podvozu
- Ulični vrvored in druga drevesna zasaditev
- Zavarovana kostanja
- P Prilije
- P1, P2 Dve priliji zaradi nagrnjenega terena
- K / 2K Klet / število kletnih etaž
- K1, K2 Posamezne kletne etaže
- N / 2N Nadstropja / število nadstropij
- N1, N2 Posamezna nadstropja
- T Terasno nadstropje (ne upošteva GL/GM na grafiki, ampak določilo v tekst. delu OPPN)
- M Mansarda
- VE Vmesna etaža
- ko. II. Višinska kota tlaka
- ko. str. Višinska kota strehe brez upoštevanja morebitne ograje ali nasuja
- Linija preseza A - A
- Avtobusno postajališče
- Poglabljeni robnik
- Meja progovnega pasu 6 m
- Meja varovalnega progovnega pasu 100 m

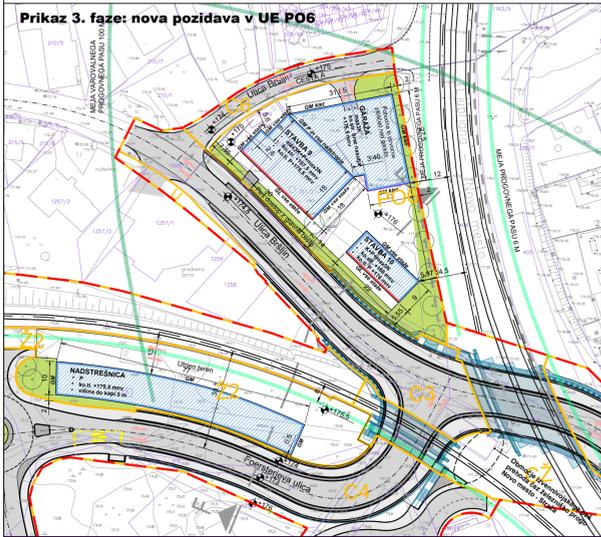

Prikaz 3. faze: nova pozidava v UE PO6

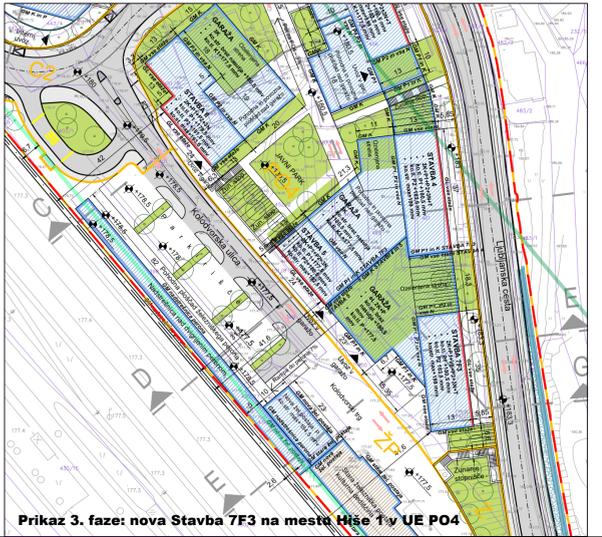

Prikaz 3. faze: nova Stavba 7F3 na mesto Hise 1 v UE PO4

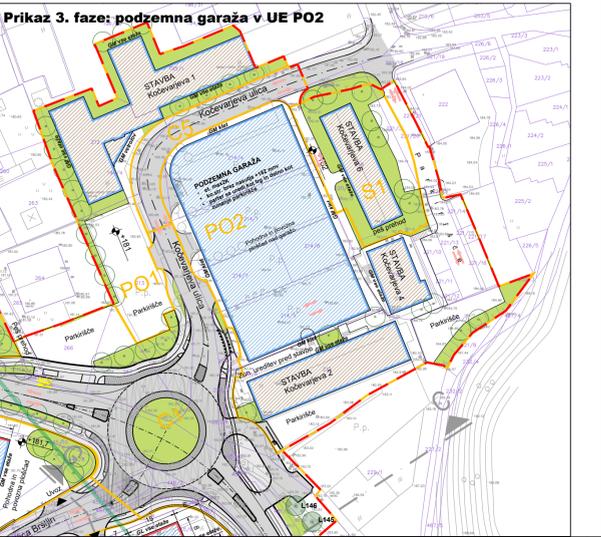

Prikaz 3. faze: podzemna garaža v UE PO2

Prikaz 2. faze

### OBČINSKI PODROBNI PROSTORSKI NAČRT BRŠLJIN

Prikaz ureditvene situacije - 2. in 3. faza  
M 1:1000

Izdelavalca: <b>BD PROJEKTIRANJE d.o.o., Prešernov trg 14, NM</b>		Naloga: <b>OBČINSKI PODROBNI PROSTORSKI NAČRT BRŠLJIN</b>	
Naročnik: <b>MO NOVO MESTO, Seidlova 1, 8000 Novo mesto</b>		Načrt: <b>Prikaz ureditvene situacije - 2. in 3. faza</b>	
Odgovorni vodja projekta: <b>Bogdana Dražič, u.d.l.arh.</b>	Številka: <b>PA PPN 0925</b>	Podpis:	
Odgovorni projektant za arhitekturo: <b>Bogdana Dražič, u.d.l.arh.</b>	Številka: <b>PA PPN 0925</b>	Podpis:	
Odgovorni projektant za infrastrukturo: <b>Boštjan Jurak, dipl.inž.gradb.</b>	Številka: <b>G-3400</b>	Podpis:	
	Št. naloga: <b>OPPN 13/20</b>	Merilo: <b>1 : 1000</b>	Datum: <b>nov. 2025</b>
			Št. karte: <b>5</b>

Podlaga geodetski načrt št. geo.23/24, junij 2024, Geozemljinj Nazočnik s.p.