

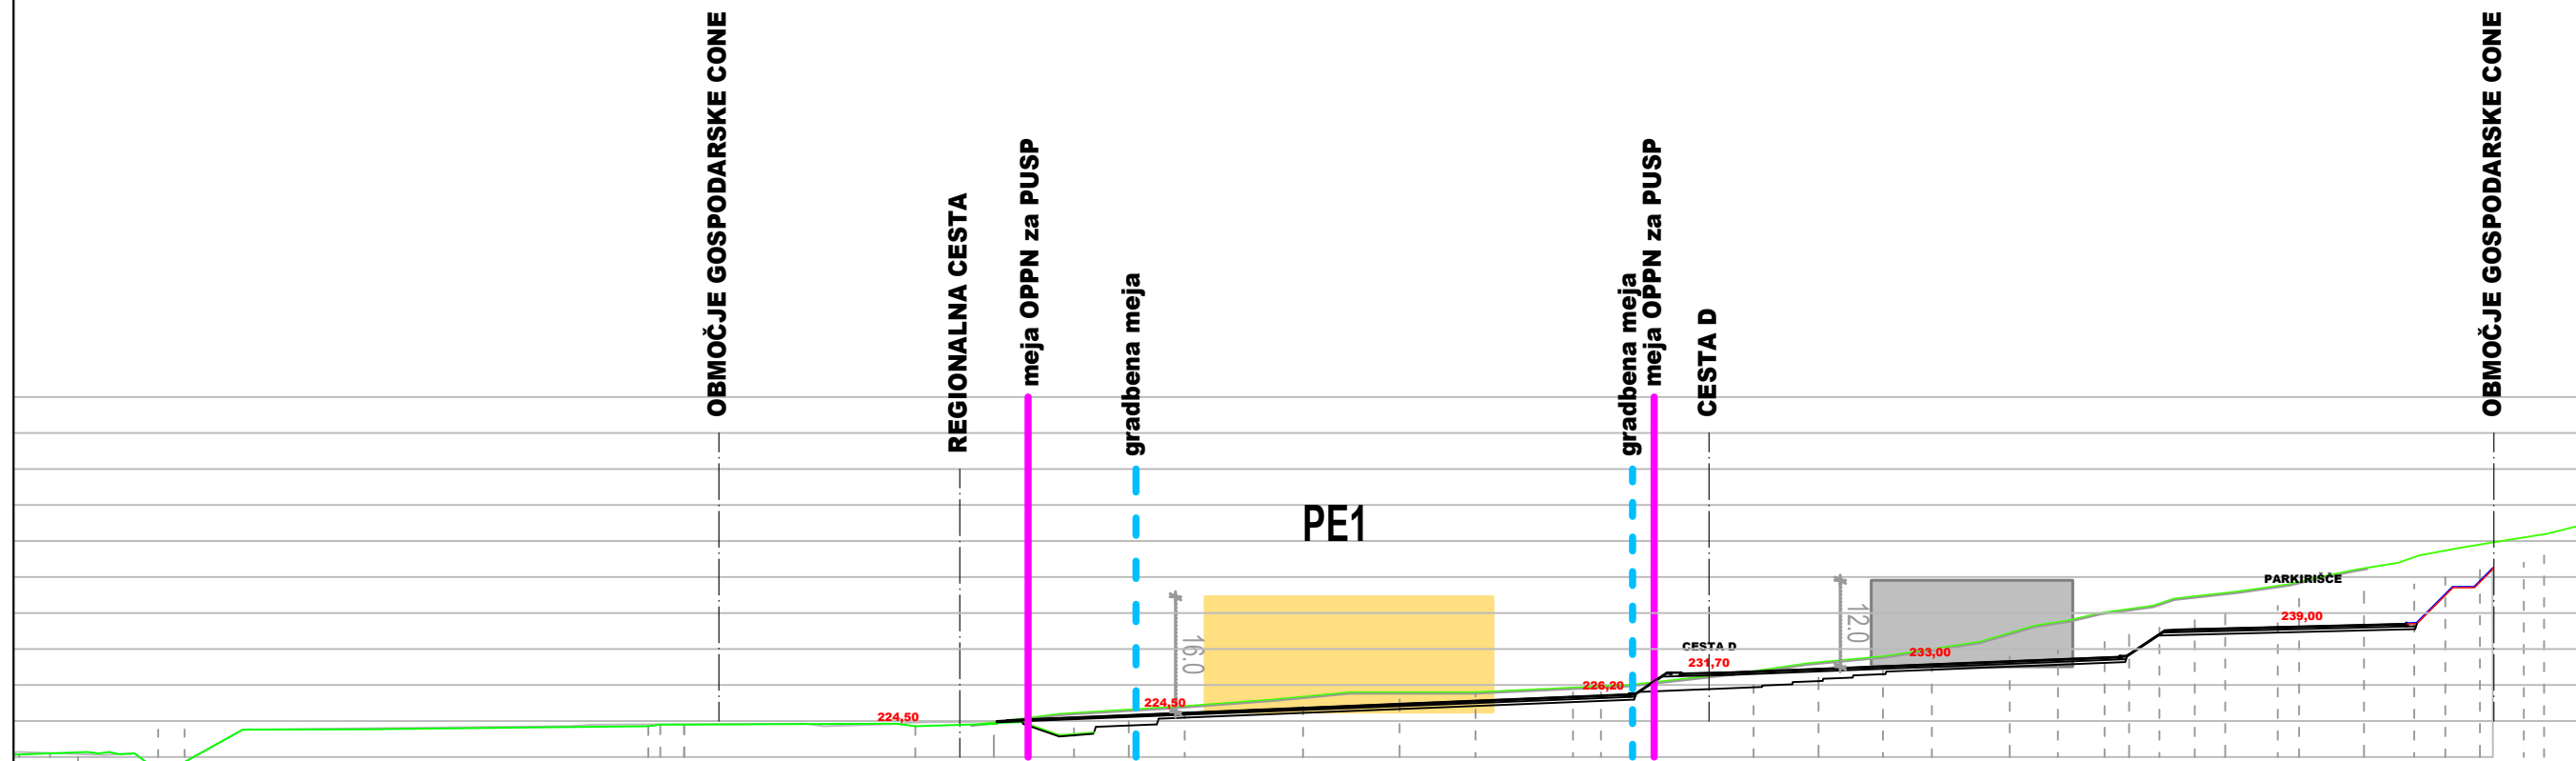
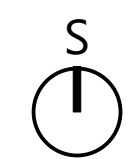


PREREZ P1

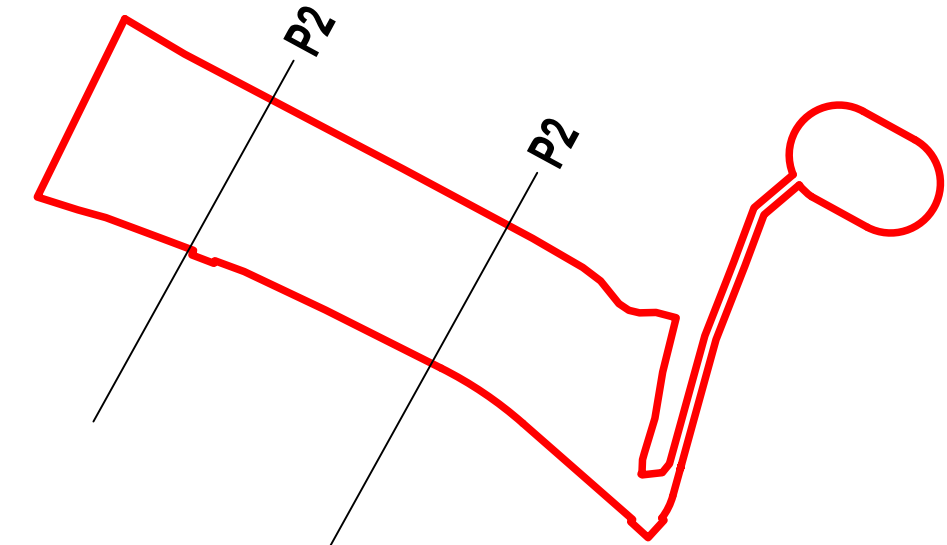

PREREZ P2

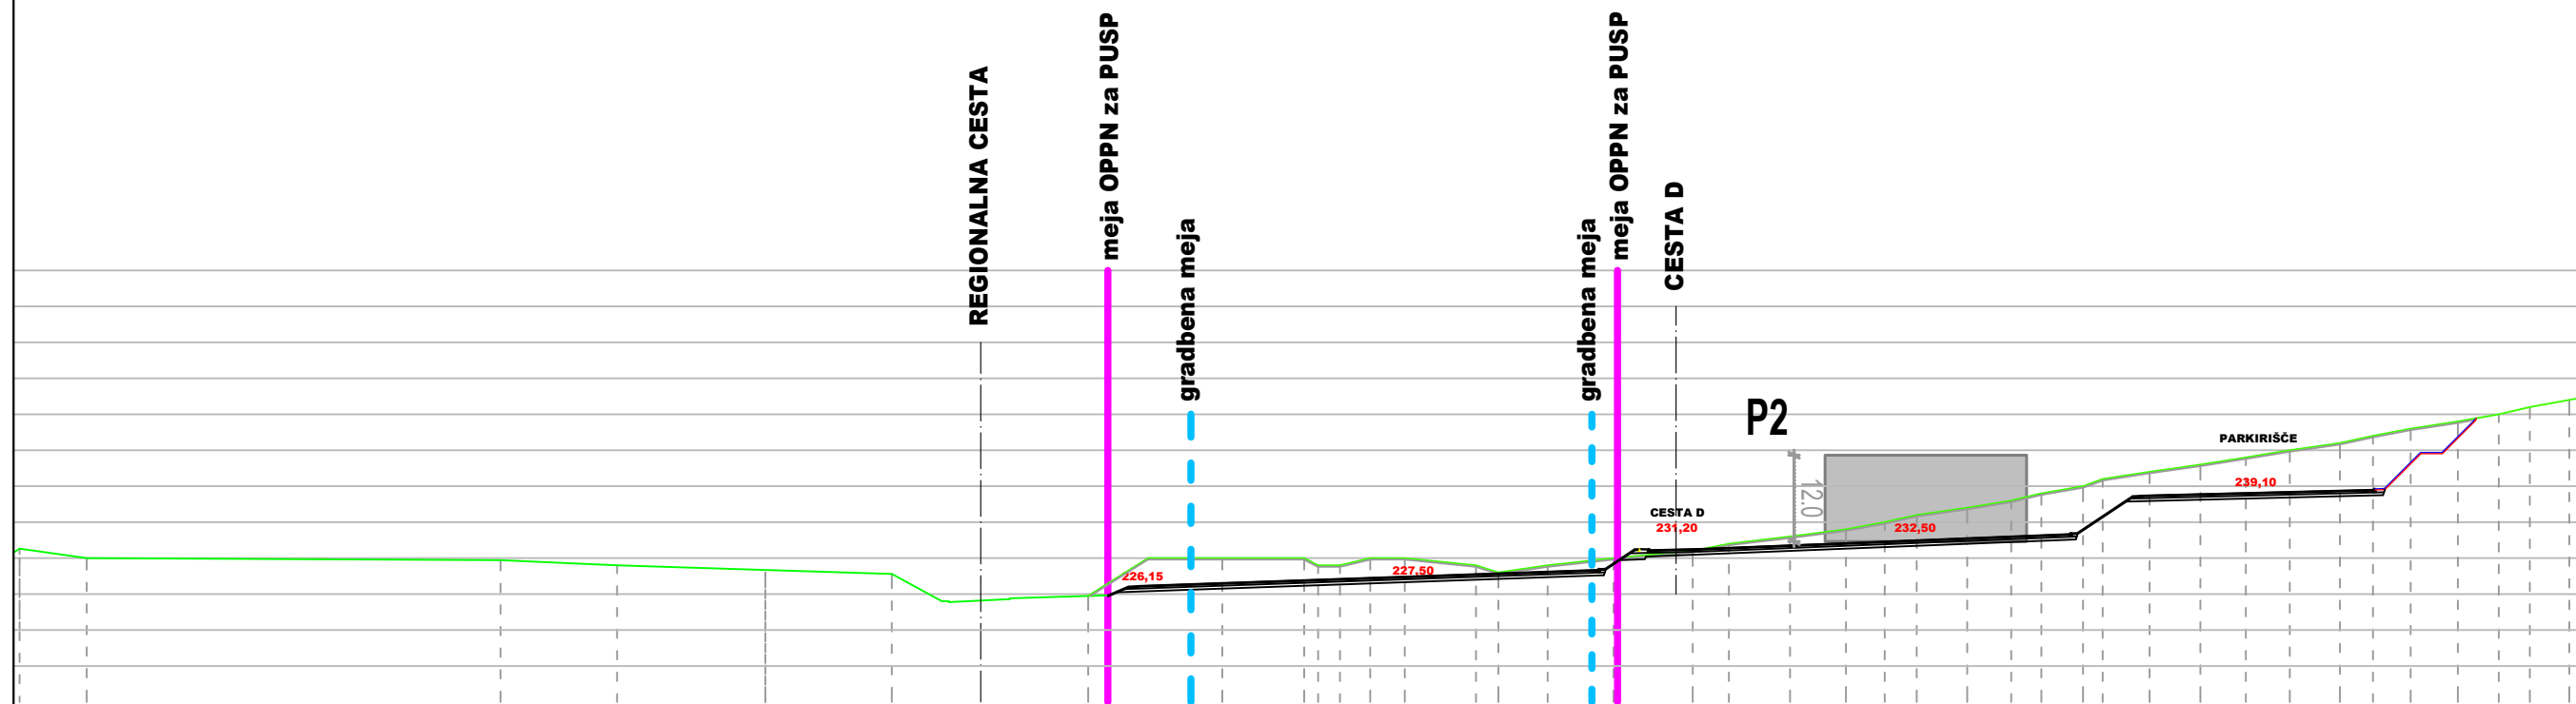

PROJEKTANT		LJUBLJANSKI URBANISTIČNI ZAVOD d.d. Verovškova ulica 64, 1001 Ljubljana Telefon +386(0)1 360 24 00 www.luz.si • info@luz.si
PROJEKT	OPPN ZA PROSTORSKO UREDITEV SKUPNEGA POMENA ZA DEL GOSPODARSKE CONE NA BREZOVICI	
NAROČNIK	ELES d.o.o. Hajdrihova 2 1000 Ljubljana	
ODGOVORNI VODJA PROJEKTA	Janja SOLOMUN, univ. dipl. inž. arh. PPN 1520	
ODGOVORNI PROJEKTANT	Ines ROT, univ. dipl. inž. arh.	
SODELAVCI	Urša Rot, mag.inž.arh.	
FAZA PROSTORSKEGA AKTA	OPPN - OSNUTEK	ID PA: 5646
NAČRT	PREREZI SKOZI OBMOČJE	ŠT. PROJEKTA: 9300
		MERILO: 1:1000
		ŠT. NAČRTA: 10
		DATUM maj 2025