




LEGENDA:

- OBMOČJE SD OPPN
- OPPN JUŽNA ZBIRNA CESTA
- PARCELNO STANJE (ZKP)

LASTNIŠTVO ZNOTRAJ OBMOČJA UREJANJA

- ZEMLJIŠKE PARCELE V LASTI INVESTITORJA
- PS PREVOZI IN TRGOVINA D.O.O.
- MONM
- RS
- ZEMLJIŠČA V PRIVAT LASTI

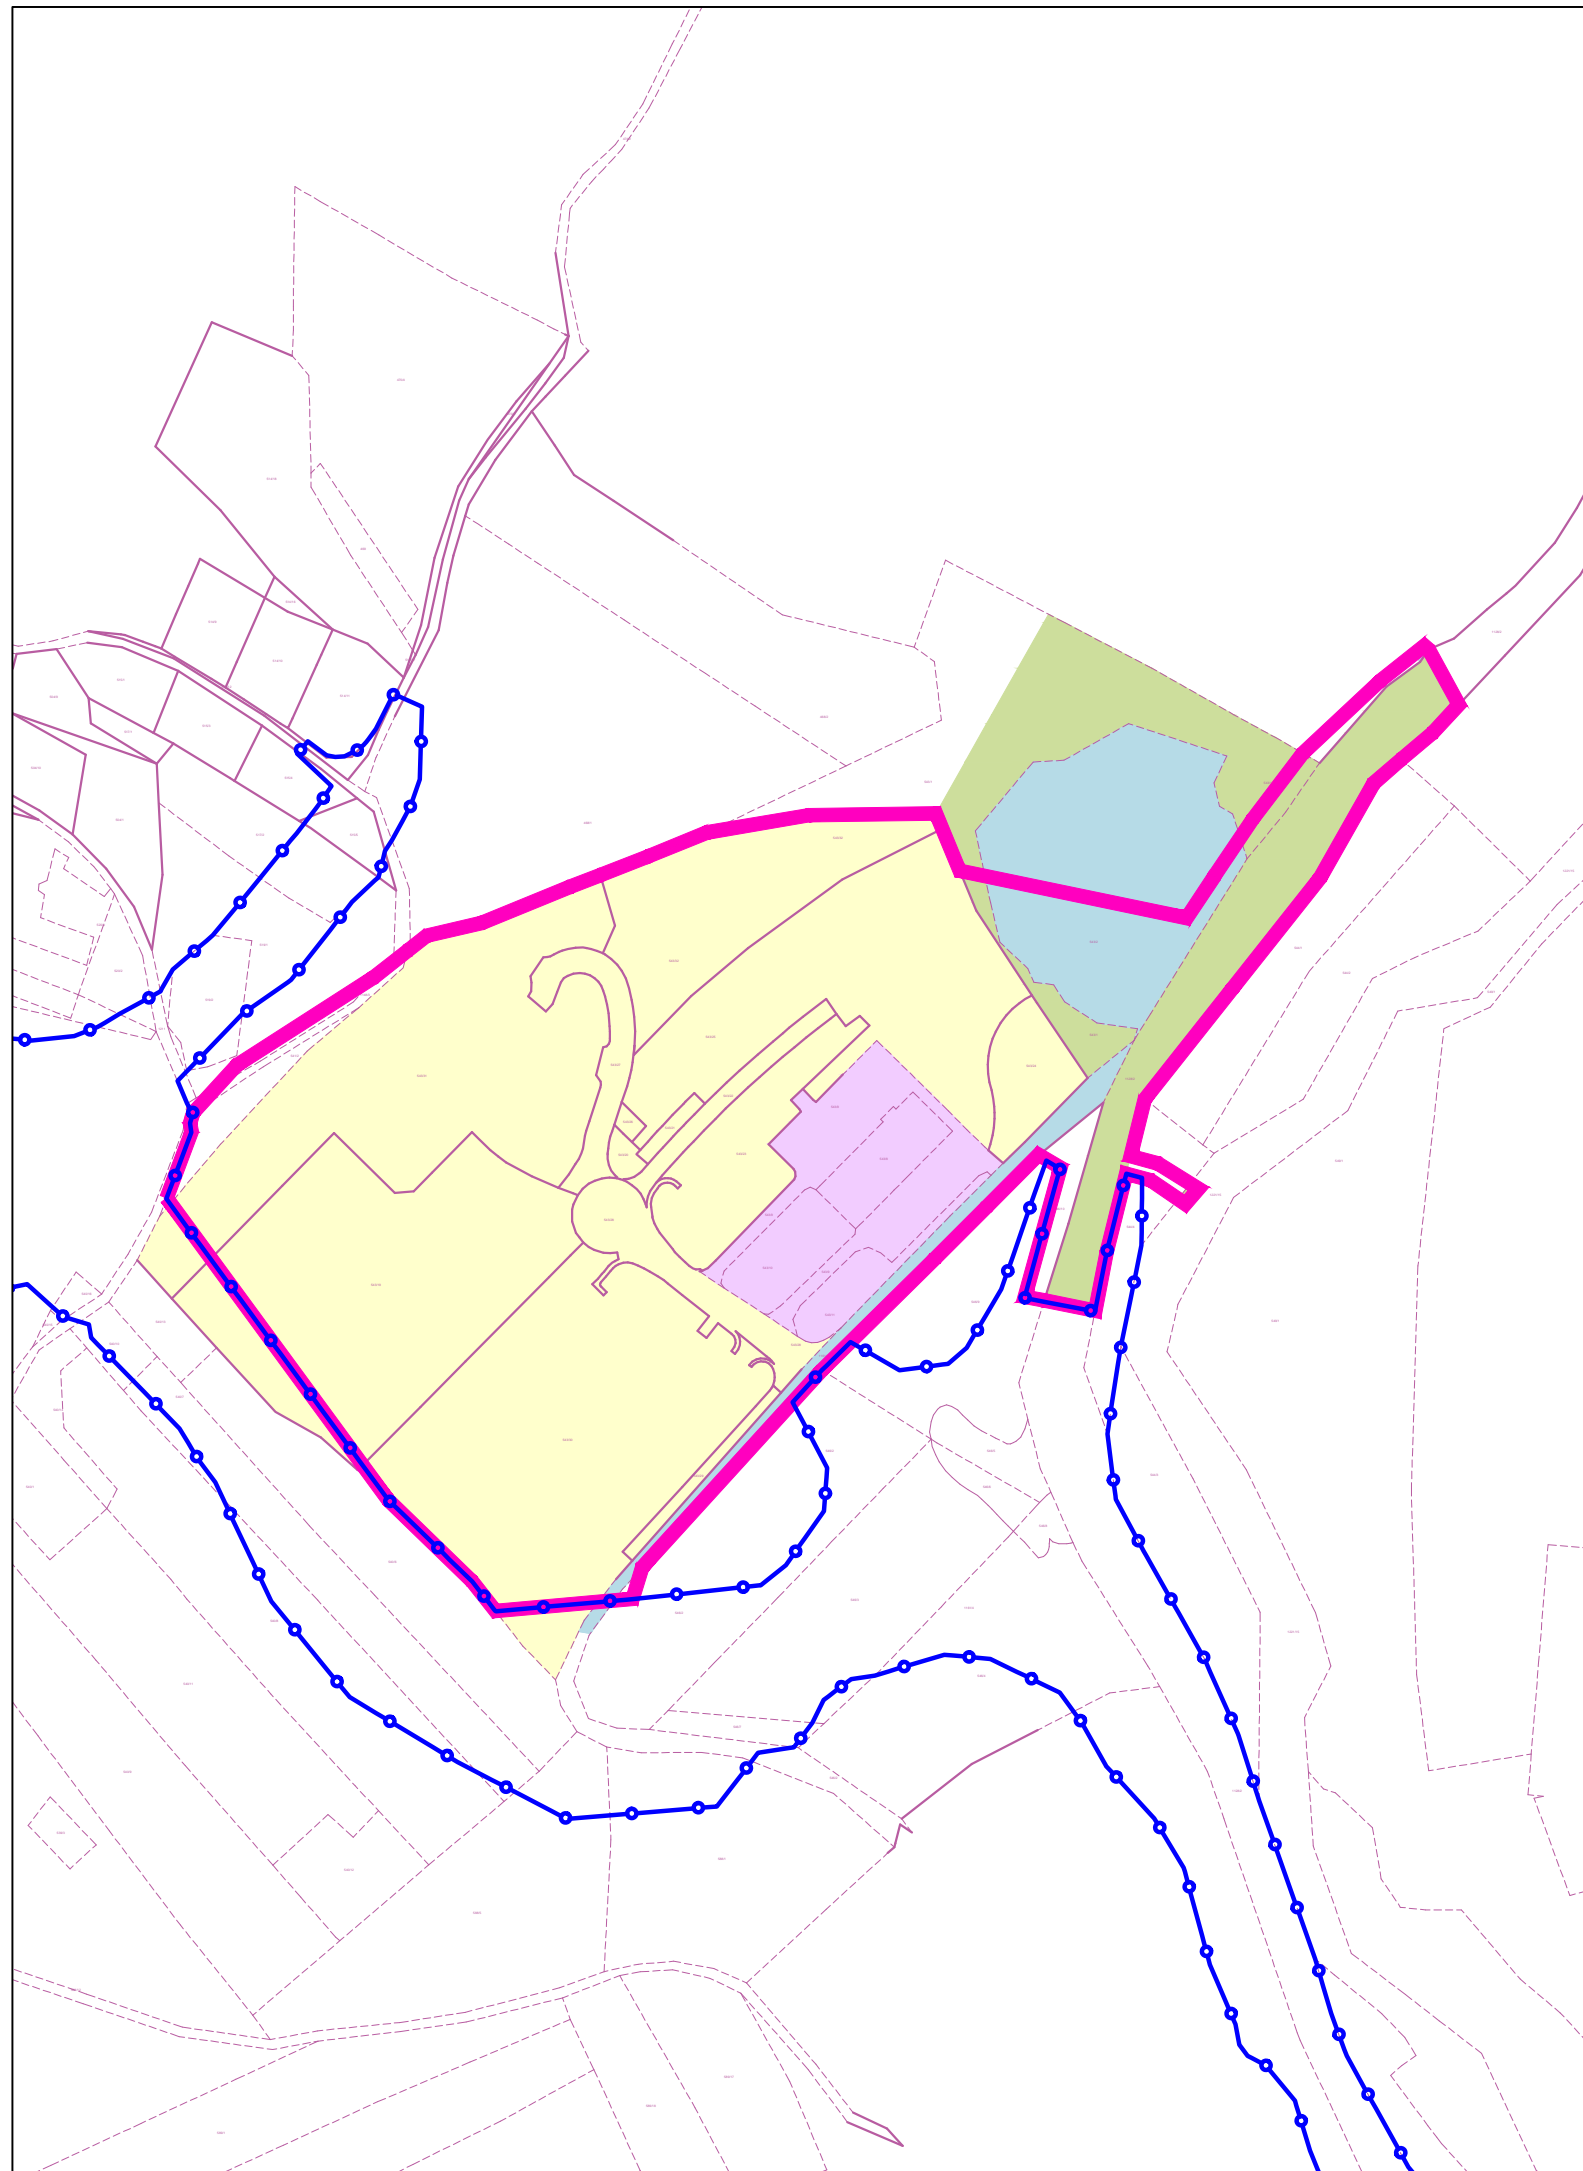

Načrtovalec:	<small>Tržne analize, oblikovanje, projektiranje, okoljsvarstvene študije, svetovanje Kočevarjeva ulica 1, Novo mesto, tel.: 07 373 15 31</small>			Pobudnik in naročnik:	ZASEBNI POBUDNIK
				Pripravljaliec:	MESTNA OBČINA NOVO MESTO, Seidlova cesta 1, 8000 Novo mesto
				Projekt:	SD OPPN POGANCI
Delovna skupina:	Ime:	Ident.št.	Podpis:	Faza: OSNUTEK (PREDLOG)	
Odgovorni vodja izdelave OPPN:	mag. MATEJA KAUDEK, u.d.i.a.	ZAPS 1282 PA PPN			
Projektant za področje infrast.:	DUŠAN GRANDA, u.d.i.g.	IZS G-0146		Naslov karte: PRIKAZ OBMOČJA SD OPPN / LASTNIŠTVO IN JAVNE POVRŠINE	
Sodelavci:	KLAVDIJA PEČNIK, dipl.inž.geod. TAMARA TRATAR, dipl.inž.kraj.arh.				
Št. naloge: 05/19-22-SD OPPN	Datum: MAREC 2023	Merilo: 1:2500	Št. karte: <b>4.4</b>		