



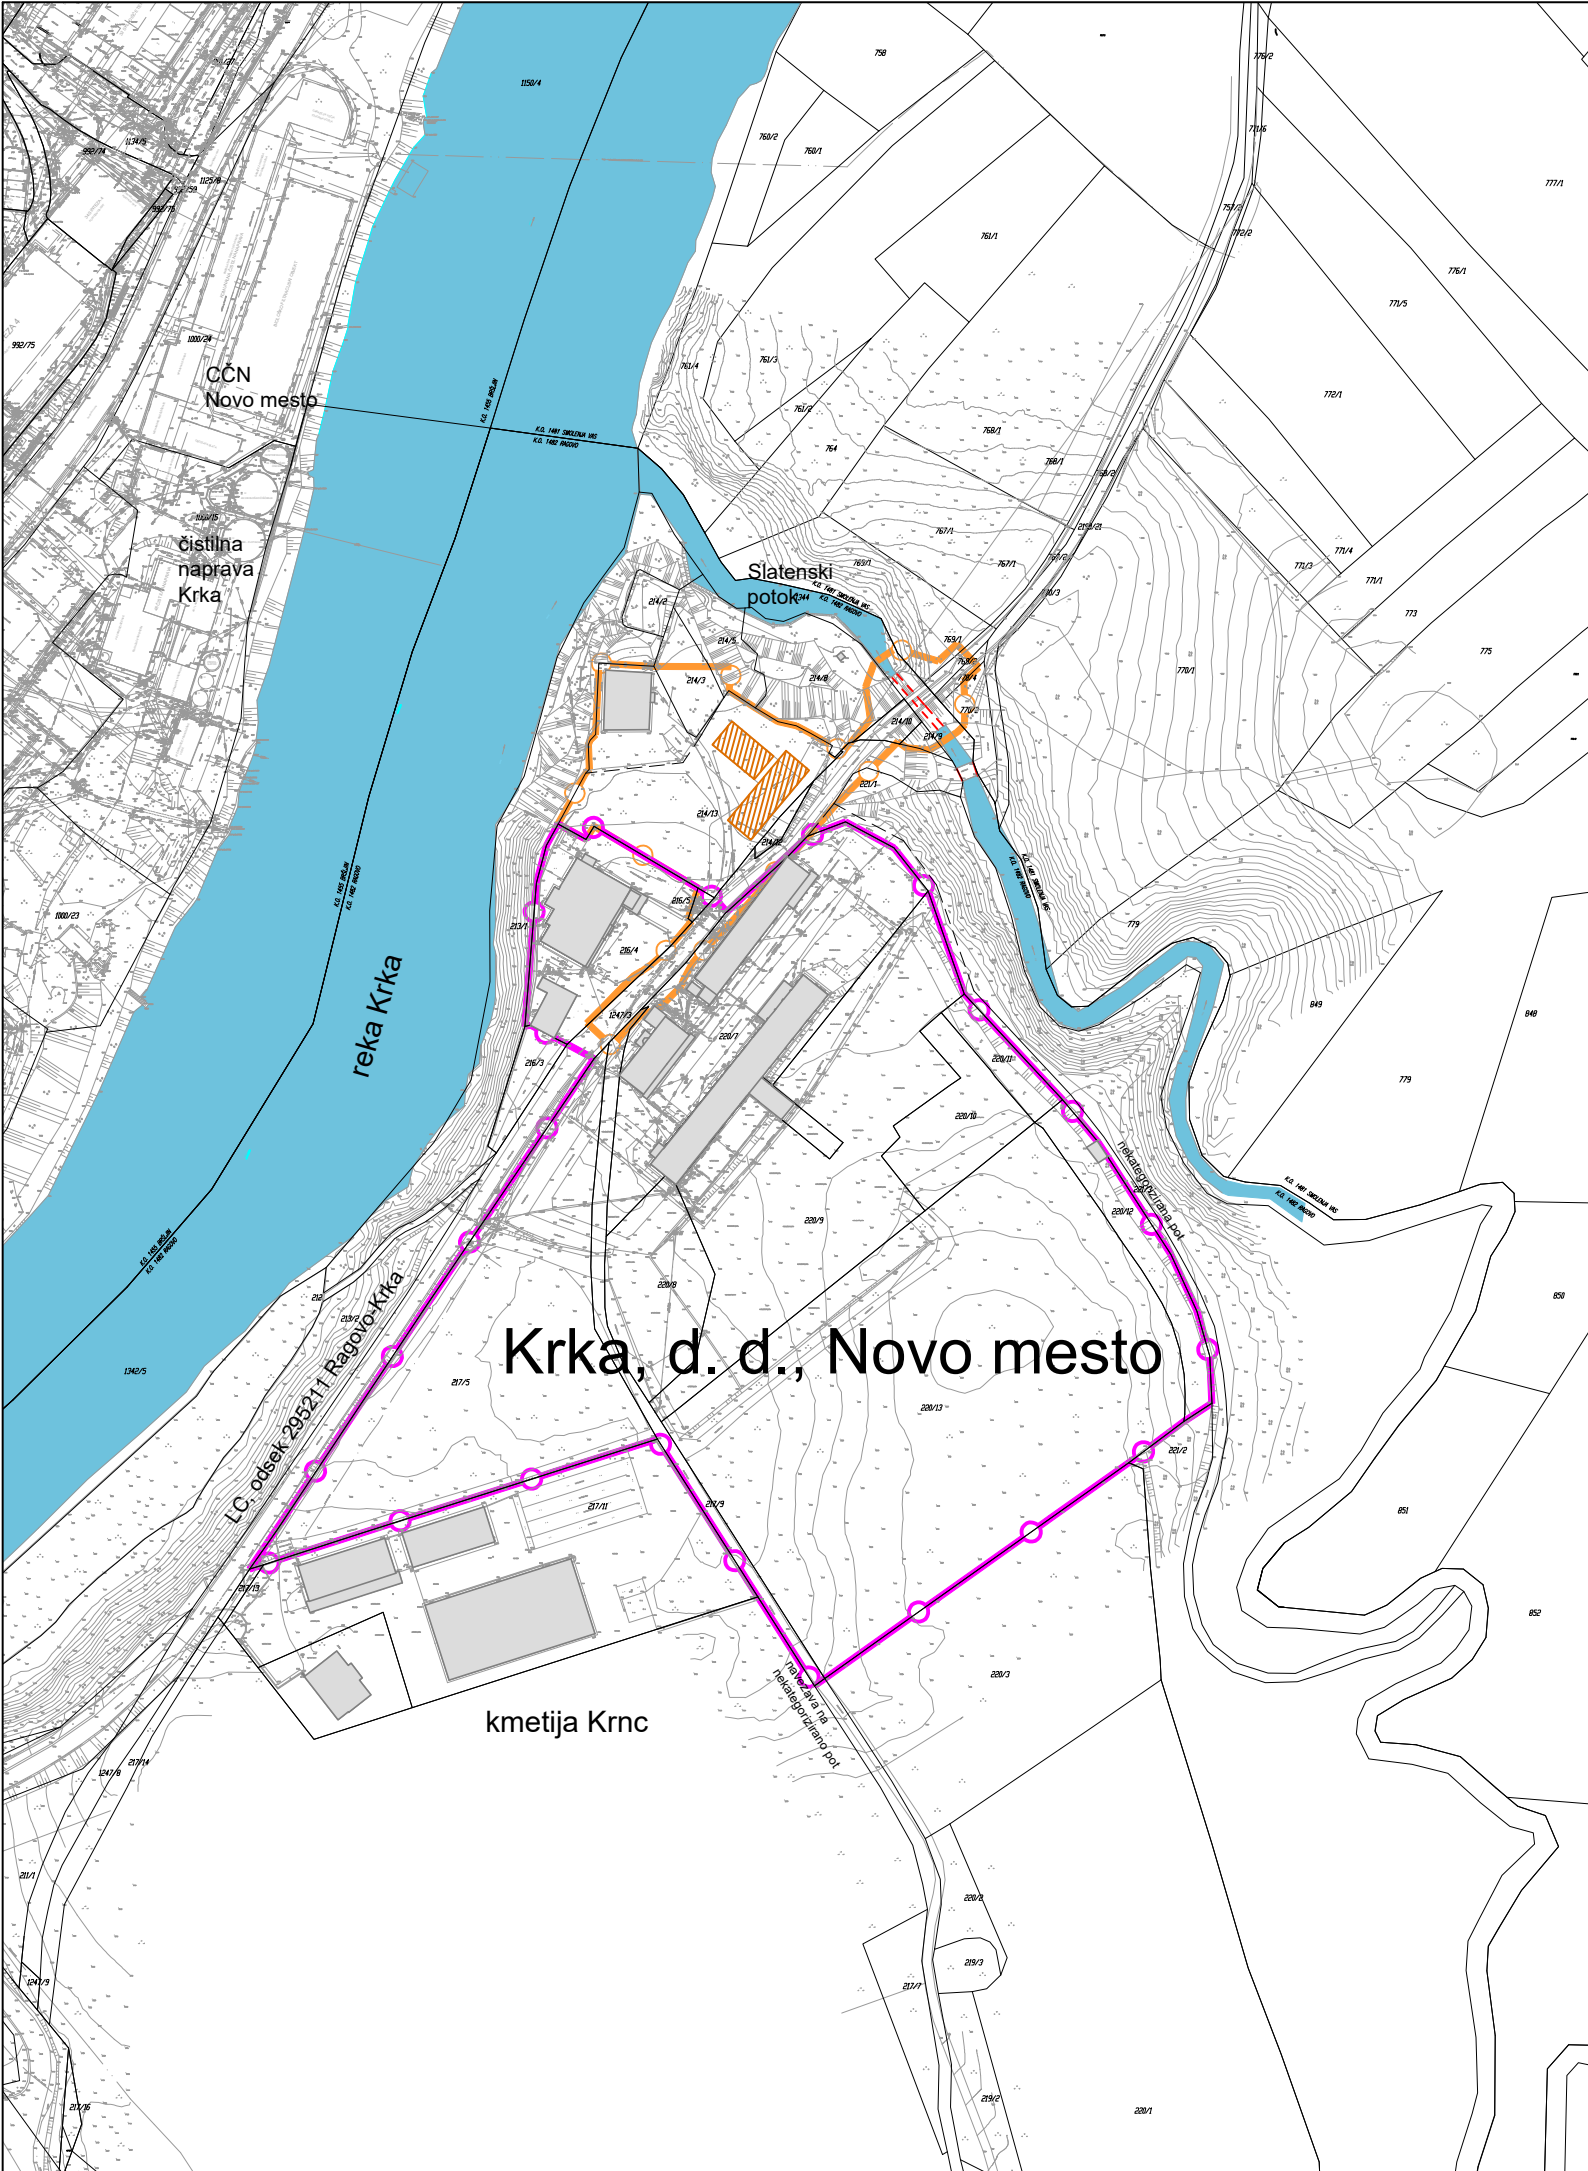


Opomba:
- Podlaga za seznam zemljišč na obravnavanem območju je Geodetski načrt
(izdelal: Geodet, d.o.o. Novo mesto, merilo 1:200;
5. 2. 2022 (stanje podatkov zemljiškega katastra 19. 7. 2021 (k. o. Ragovo 14. 2. 2022))

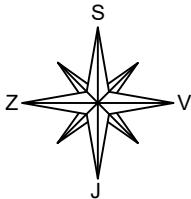

LEGENDA:

	obstoječi objekti
	predvidene stavbe po veljavnem OPPN Graben/1*
	meja območja urejanja z OPPN Graben/2
	meja območja veljavnega OPPN Graben/1*
	vodotok

* Odlok o občinskem podrobnem prostorskem načrtu Graben/1 (Dolenjski uradni list, št. 11/19)

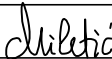Projektant:	 gradbeno projektiranje in inženiring, d.o.o. Novo mesto Kočevarjeva ulica 31, 8000 Novo mesto tel.: 07/33 77 630, e-mail: info@gpi.si			
Investitor/naročnik:	Krka, tovarna zdravil, d. d., Novo mesto, Šmarješka cesta 6, 8501 Novo mesto			
Objekt:	OPPN Graben/2			
Lokacija:	Novo mesto - Graben			
	Ime in priimek:	Identifikacijska številka:	Podpis:	
Pooblaščen vodja:	Ksenija Avsec, univ. dipl. inž. arh.	PA PPN, ZAPS 1214		
Pooblaš. arh./inž.:	Ksenija Avsec, univ. dipl. inž. arh.	PA PPN, ZAPS 1214		
Sodelavec:	Nika Miletić, dipl. inž. kraj. arh. (UN)			
Grafični načrt:	GEODETSKI NAČRT S PRIKAZOM OBMOČJA UREJANJA			
Številka projekta:	Datum:	Faza:	Merilo:	Št. grafičnega načrta:
P-2019/38	februar 2022	OSNUTEK	M 1: 2500	4