



Občinski prostorski akti > Občinski prostorski načrt (SD OPN 2) > Vektorski > Namenska raba

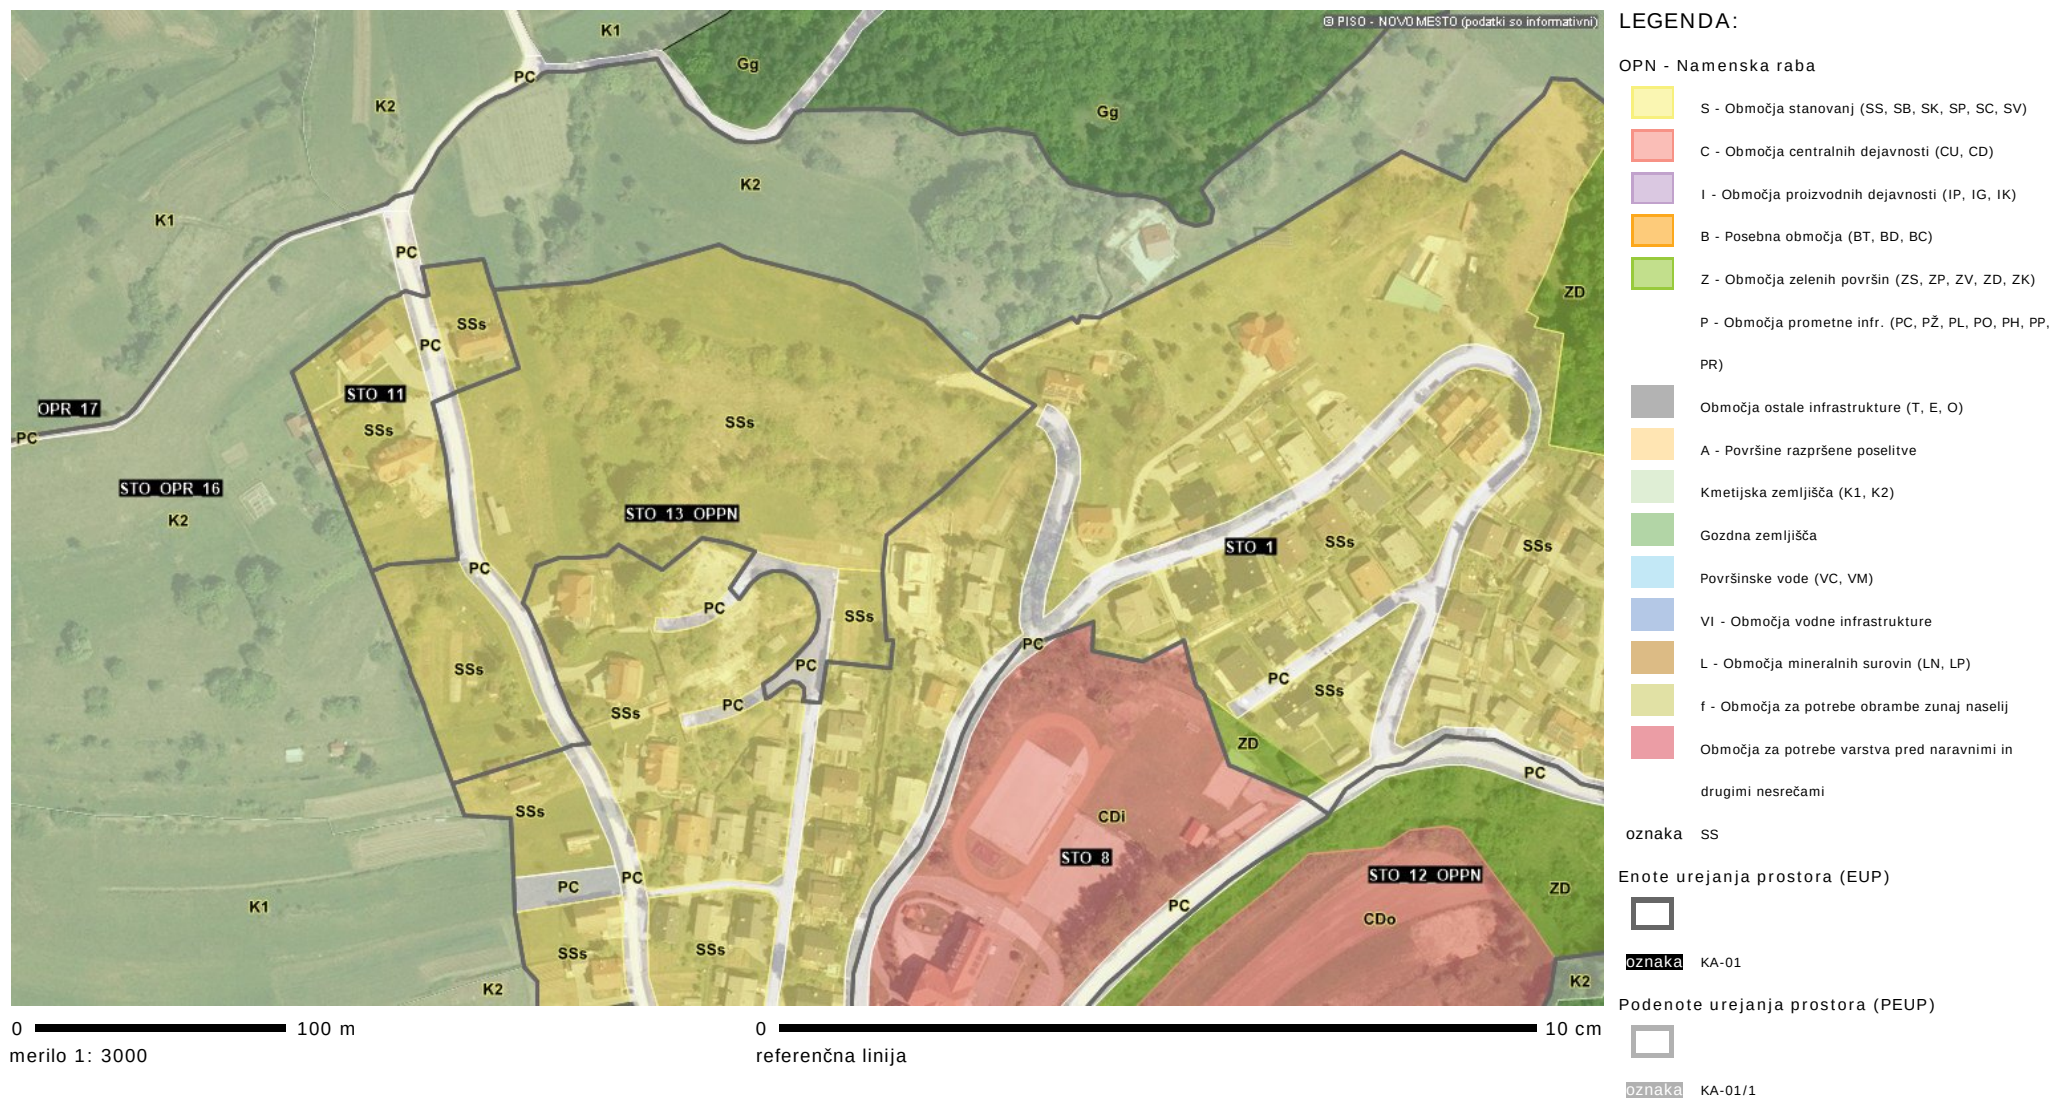

OBČINSKI PODROBNI PROSTORSKI NAČRT
GOLIŠČE - STOPIČE/1
(EUP STO_13_OPPN)
STROKOVNE PODLAGE

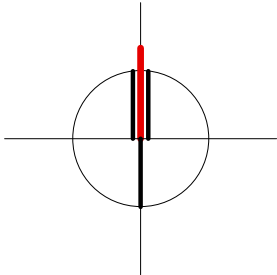

LEGENDA:


- MEJA OPPN
- MEJA DELNEGA OPPN
- OBSTOJEČA PARCELNA MEJA
- POVRŠINA OPPN
- POVRŠINA DELNEGA OPPN

0 20 50 100 m

Projektant	PROPLAN Urejanje prostora, arhitektura Ivanka Kraljič s.p. Kovinarska 9, 8270 Krško T: 05 99 28 156 M: 031 27 27 62 E: ivanka.kraljic@siol.net				
Investitor	PRIVATNI INVESTITORJI				
Prostorski akt	OBČINSKI PODROBNI PROSTORSKI NAČRT GOLIŠČE - STOPIČE/1 (EUP STO_13_OPPN)				
Vrsta prost. akta	OPPN	Odgovorni vodja	IVANKA KRALJIČ univ.dipl.inž.arh.spec.urb. ZAPS 0916 A		
Faza	STROKOVNE PODLAGE	Poob. prost. načrtovalec	IVANKA KRALJIČ univ.dipl.inž.arh.spec.urb. ZAPS 0916 A		
Št. projekta	OPPN-01/21	Strokovni sodelavec	TADEJ BAJDA univ.dipl.inž.arh.		
		Datum	DECEMBER, 2022	Št./List	2

GEODETSKI NAČRT
Z MEJO OBMOČJA UREJANJA

1:2000

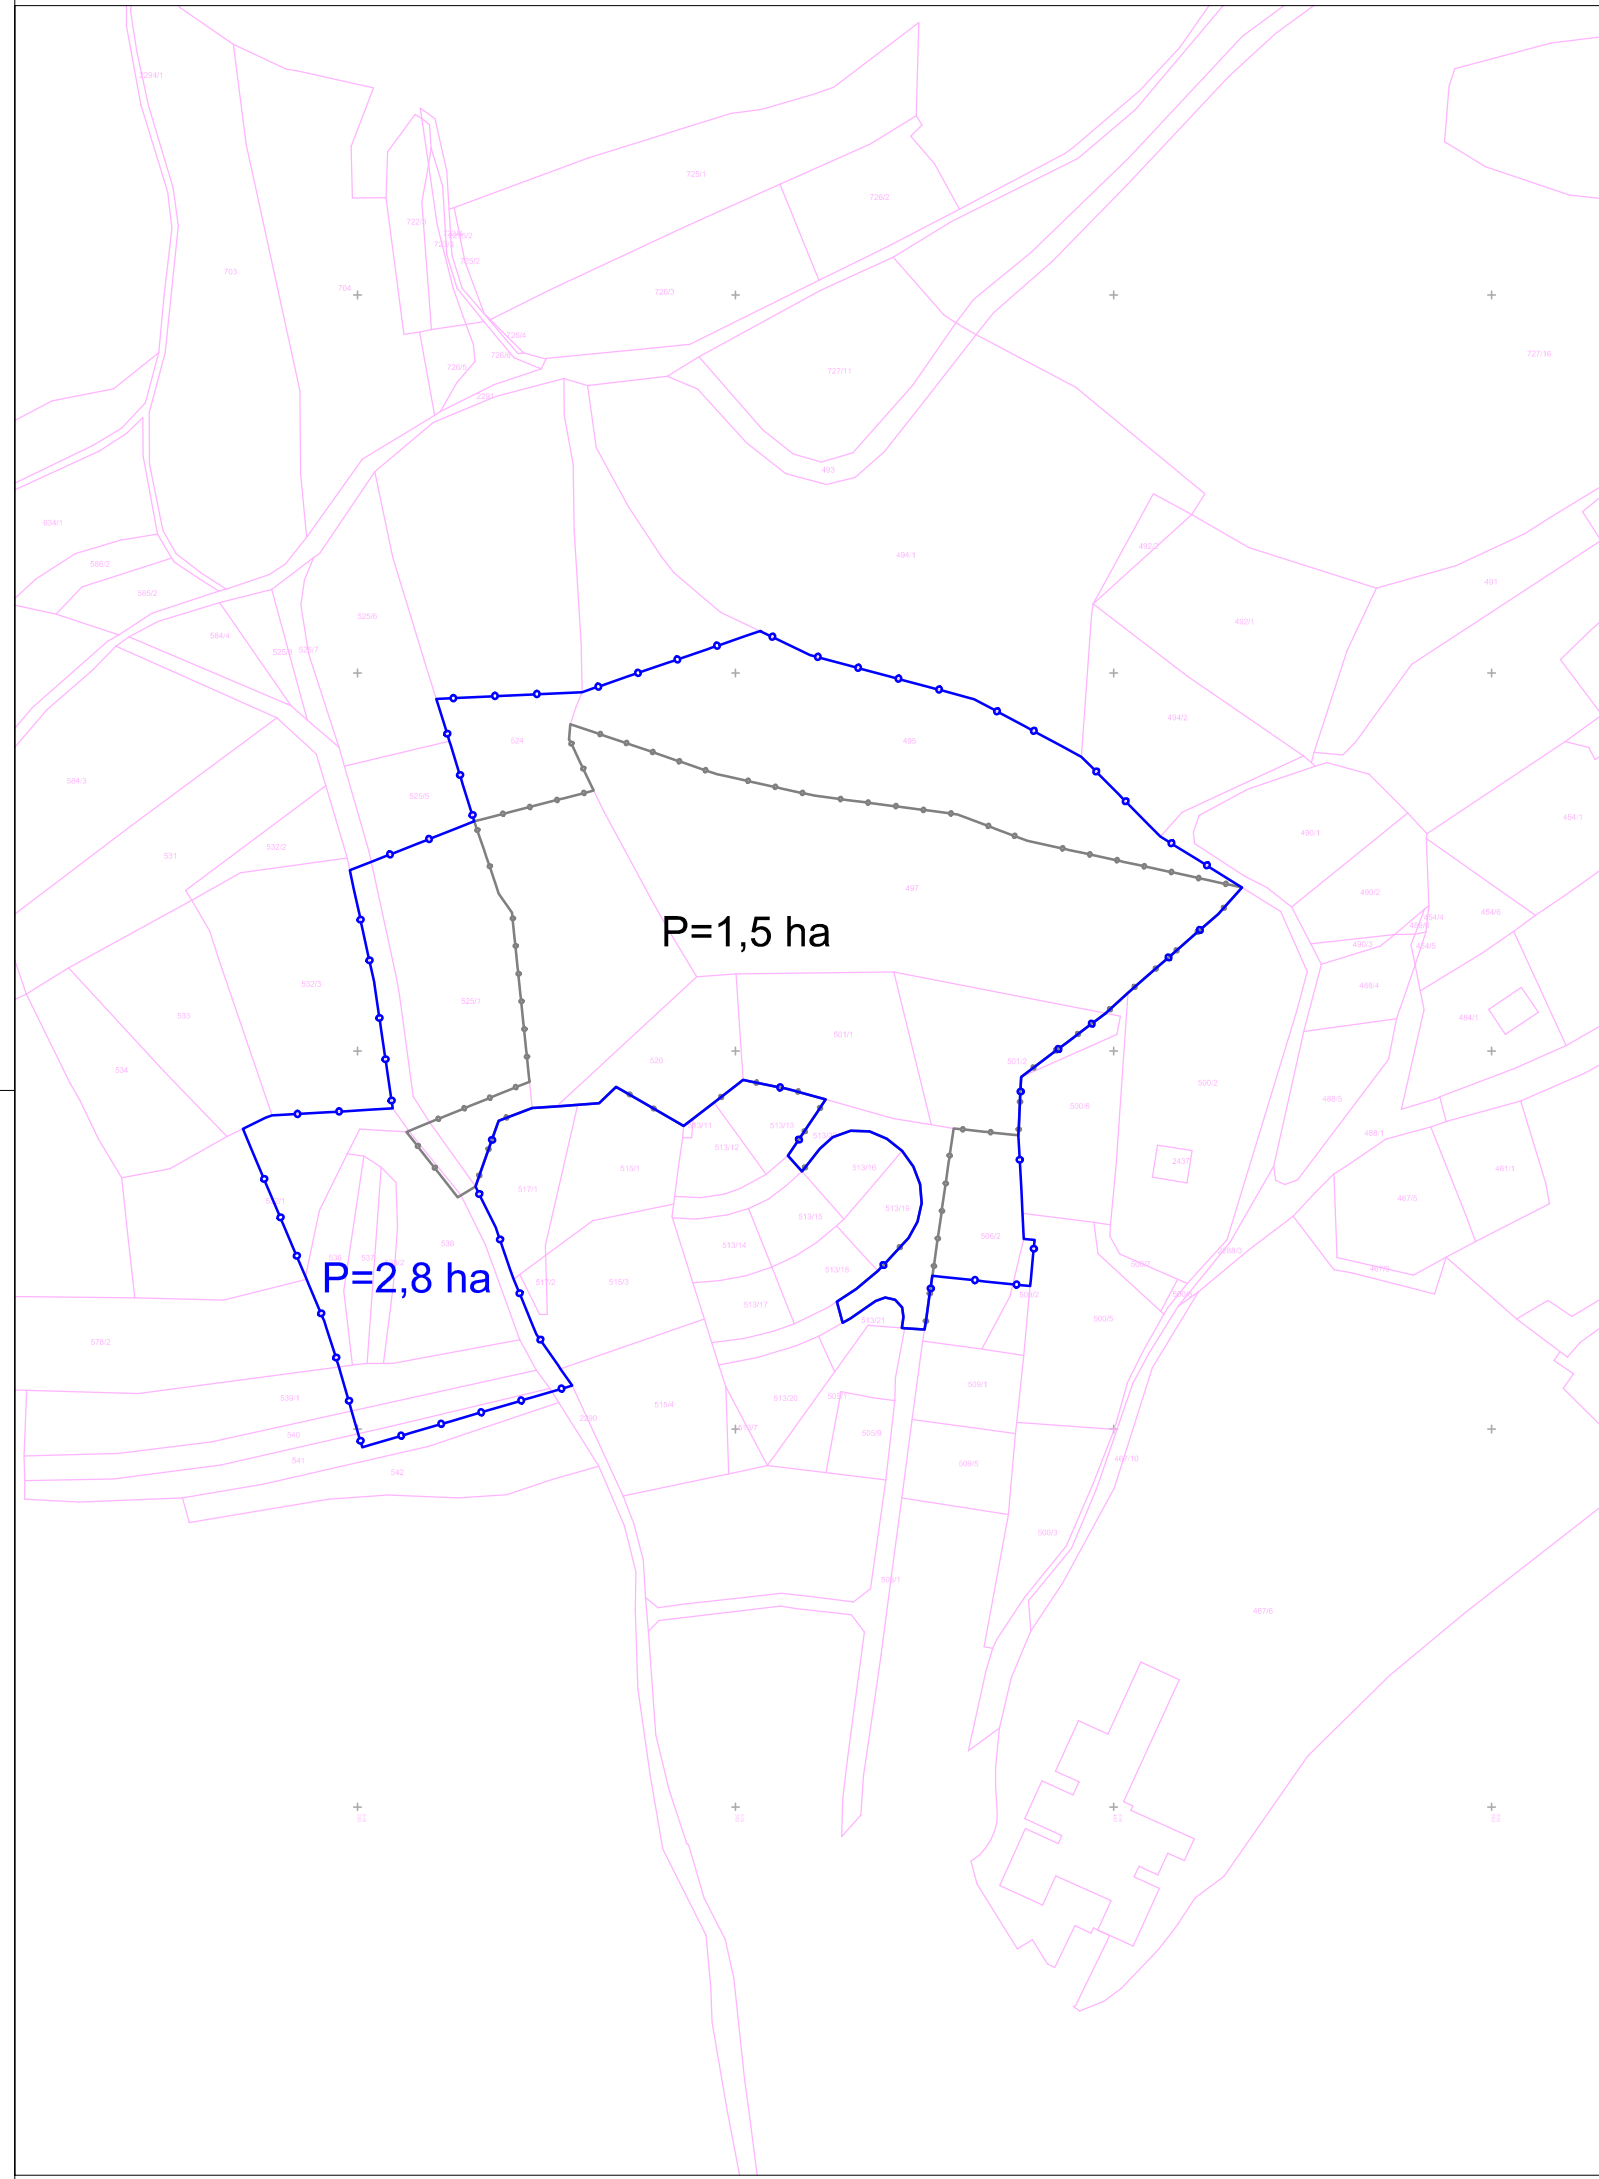


OBČINSKI PODROBNI PROSTORSKI NAČRT

GOLIŠČE - STOPIČE /1

(EUP STO_13_OPPN)

STROKOVNE PODLAGE

- LEGENDA:
- MEJA OPPN
 - MEJA DELNEGA OPPN
 - OBSTOJEČA PARCELNA MEJA
 - P=2,8 ha POVRŠINA OPPN
 - P=1,5 ha POVRŠINA DELNEGA OPPN

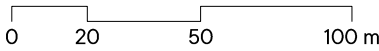

Projektant	PROPLAN Urejanje prostora, arhitektura Ivanka Kraljič s.p. Kovinarska 9, 8270 Krško T: 05 99 28 156 M: 031 27 27 62 E: ivanka.kraljic@siol.net				
Investitor	PRIVATNI INVESTITORJI				
Prostorski akt	OBČINSKI PODROBNI PROSTORSKI NAČRT GOLIŠČE - STOPIČE/1 (EUP STO/1-OPPN-a)				
Vrsta prost. akta	OPPN	Odgovorni vodja	IVANKA KRALJIČ univ.dipl.inž.arh.spec.urb. ZAPS 0916 A		
Faza	STROKOVNE PODLAGE	Poob. prost. načrtovalec	IVANKA KRALJIČ univ.dipl.inž.arh.spec.urb. ZAPS 0916 A		
Št. projekta	OPPN-01/21	Strokovni sodelavec	TADEJ BAJDA univ.dipl.inž.arh.		
		Datum	DECEMBER, 2022	Št./List	3

KATASTRSKI NAČRT

Z MEJO OBMOČJA UREJANJA


1:2000

OBČINSKI PODROBNI PROSTORSKI NAČRT

GOLIŠČE - STOPIČE /1

(EUP STO_13_OPPN)

STROKOVNE PODLAGE

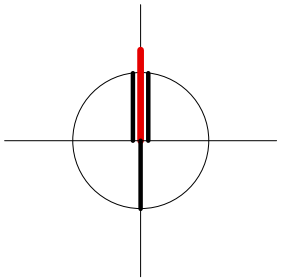

LEGENDA:

	MEJA CELOTNEGA OPPN		MEJA DELNEGA OPPN
	OBSTOJEČA PARCELNA MEJA		MEJA PROJEKTA *
	OBSTOJEČE STANOVANJSKE STAVBE		KLET, PRITLIČJE, NADSTROPJE, MANSARDA
	KAPELICA/ŠOLA		OPEČNI ZAREZNI, rdeče barve
	POMOŽNI OBJEKTI		BOBROVEC, rdeče barve
	OBMOČJE OBSTOJEČE POZIDAVE		BETONSKI STREŠNIK, svetlo sive barve
	TRAVNIK		BETONSKI STREŠNIK, temno rjave barve
	NJIVA		BETONSKI STREŠNIK, temno sive barve
	NIZKO GRMIČEVJE		PLOČEVINA, temno sive barve
	GRADBIŠČE		NAKLON STREHE
	DOLINA/RAVEN TEREN		CESTA
	VRTAČA		KOLOVOZ
	RELIEFNI ROB		PEŠ POT
	OSONČENOST/ORIENTACIJA		POGLEDI
	NAKLON TERENA		USMERJEN POGLED

* PROJEKT "STANOVANJSKE HIŠE Z GARAŽAMI IN OPORNIMI ZIDOVI - STOPIČE, ŠT. PROJEKTA 37/02, IZDELAL: AS INŽENIRING S.P., DATUM: JANUAR, 2002

0 20 50 100 m

Projektant	Urejanje prostora, arhitektura Ivanka Kraljič s.p. Kovinarska 9, 8270 Krško			T: 05 99 28 156 M: 031 27 27 62 E: ivanka.kraljic@siol.net
Investitor	PRIVATNI INVESTITORJI			
Prostorski akt	OBČINSKI PODROBNI PROSTORSKI NAČRT GOLIŠČE - STOPIČE/1 (EUP STO/1-OPPN-a)			
Vrsta prost. akta	OPPN	Odgovorni vodja	IVANKA KRALJIČ univ.dipl.inž.arh.spec.urb. ZAPS 0916 A	
Faza	STROKOVNE PODLAGE	Poob. prost. načrtovalec	IVANKA KRALJIČ univ.dipl.inž.arh.spec.urb. ZAPS 0916 A	
Št. projekta	OPPN-01/21	Strokovni sodelavec	TADEJ BAJDA univ.dipl.inž.arh.	
		Datum	DECEMBER, 2022	Št./List 4

SITUACIJA OBSTOJEČEGA STANJA


1:2000

OBČINSKI PODROBNI PROSTORSKI NAČRT

GOLIŠČE - STOPIČE/1

(EUP STO_13_OPPN)

STROKOVNE PODLAGE

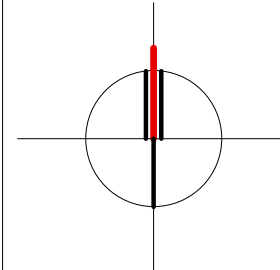

LEGENDA:

- MEJA CELOTNEGA OPPN
- MEJA PROJEKTA *
- MEJA UREDITVENE ENOTE
- OBSTOJEČA PARCELNA MEJA
- OBSTOJEČE STANOVANJSKE STAVBE
- OBSTOJEČI POMOŽNI OBJEKTI
- PREDVIDENI OBJEKTI
- OBSTOJEČE CESTE
- PEŠ POT
- DOSTOP NA PARCELO
- OI OTROŠKO IGRIŠČE
- VISOKA DREVESA/DREVORED

MEJA DELNEGA OPPNUE3 OZNAKA UREDITVENE ENOTEMEJA GRADBENE PARCELEKP/ŠOLA KAPELICA/ŠOLARUŠITEVPREDVIDENI OBJEKTI PO PROJEKTU*PREDVIDENE CESTEKOTA CESTIŠČAPOVRŠINA GRADBENE PARCELEGRADBENA LINIJA


* PROJEKT "STANOVANJSKE HIŠE Z GARAŽAMI IN OPORNIMI ZIDOVI - STOPIČE, ŠT. PROJEKTA 37/02, IZDELAL: AS INŽENIRING S.P., DATUM: JANUAR, 2002

0 20 50 100 m

Projektant	PROPLAN Urejanje prostora, arhitektura Ivanka Kraljič s.p. Kovinarska 9, 8270 Krško T: 05 99 28 156 M: 031 27 27 62 E: ivanka.kraljic@siol.net			
Investitor	PRIVATNI INVESTITORJI			
Prostorski akt	OBČINSKI PODROBNI PROSTORSKI NAČRT GOLIŠČE - STOPIČE/1 (EUP STO_13_OPPN)			
Vrsta prost. akta	OPPN	Odgovorni vodja	IVANKA KRALJIČ univ.dipl.inž.arh.spec.urb. ZAPS 0916 A	
Faza	STROKOVNE PODLAGE	Poob. prost. načrtovalec	IVANKA KRALJIČ univ.dipl.inž.arh.spec.urb. ZAPS 0916 A	
Št. projekta	OPPN-01/21	Strokovni sodelavec	TADEJ BAJDA univ.dipl.inž.arh.	
		Datum	DECEMBER, 2022	Št./List 5/1

ZAZIDALNA SITUACIJA - 1


1:2000

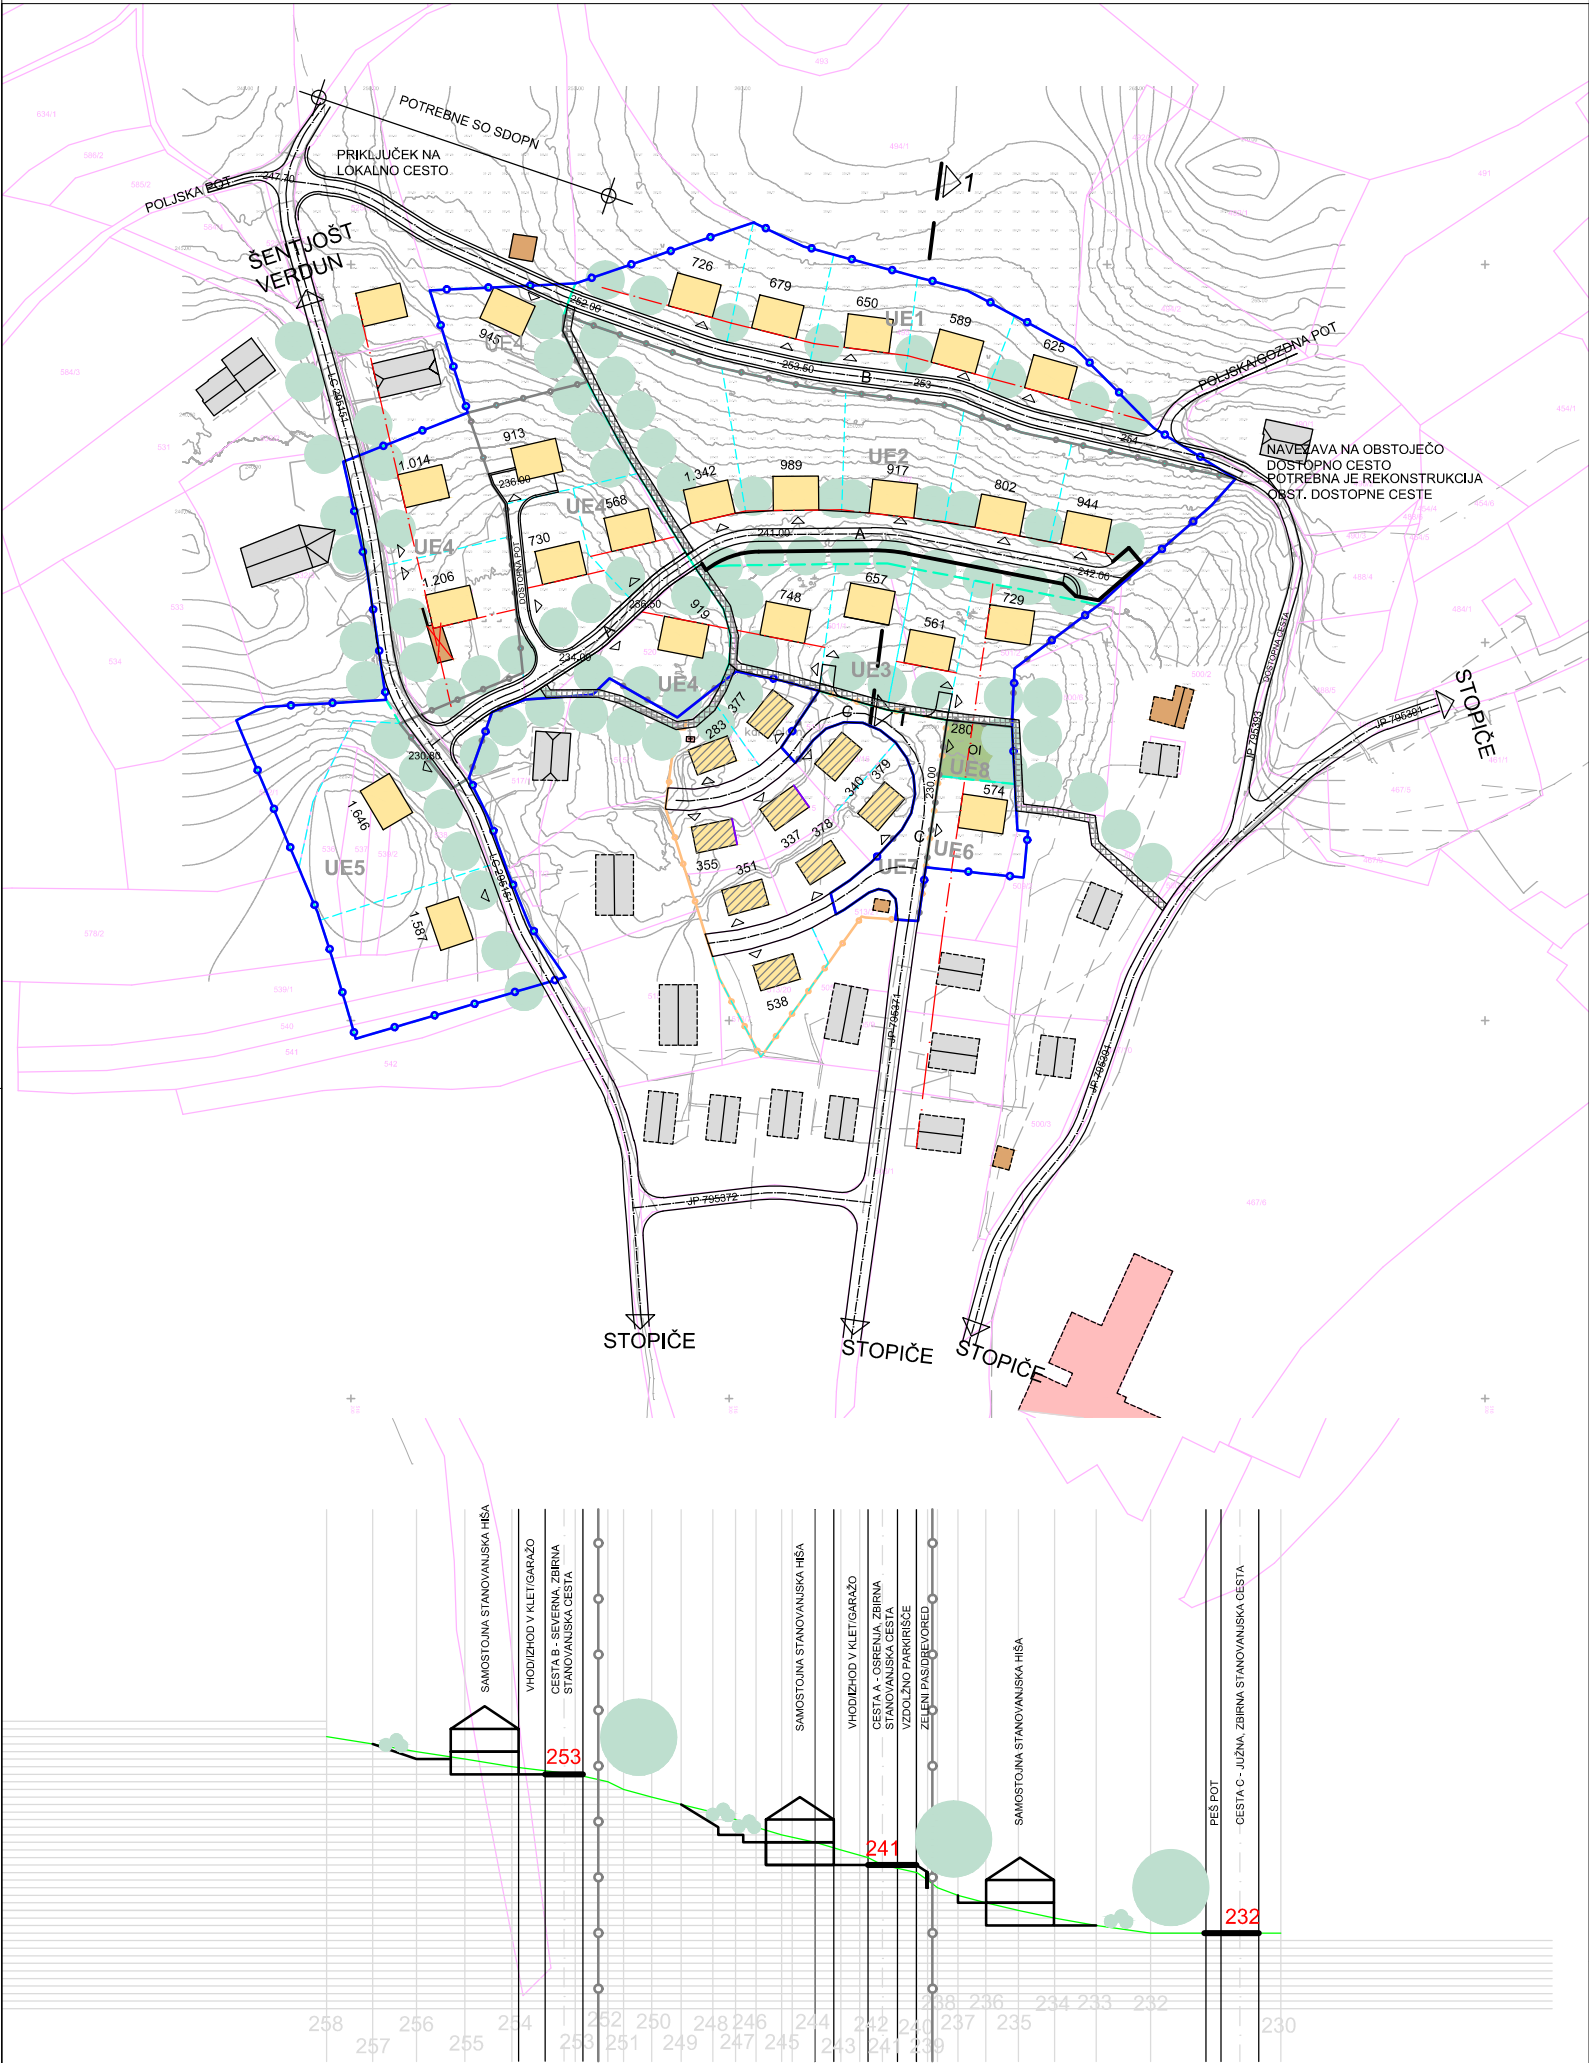

PREREZ 1-1

M 1:1000

OBČINSKI PODROBNI PROSTORSKI NAČRT GOLIŠČE - STOPIČE/1 (EUP STO_13_OPPN) STROKOVNE PODLAGE

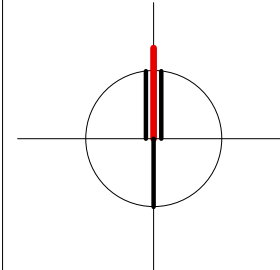

LEGENDA:

- MEJA CELOTNEGA OPPN
- MEJA PROJEKTA *
- MEJA UREDITVENE ENOTE
- OBSTOJEČA PARCELNA MEJA
- OBSTOJEČE STANOVANJSKE STAVBE
- OBSTOJEČI POMOŽNI OBJEKTI
- PREDVIDENI OBJEKTI
- OBSTOJEČE CESTE
- PEŠ POT
- DOSTOP NA PARCELO
- OI OTROŠKO IGRIŠČE
- VISOKA DREVESA/DREVORED
- MEJA DELNEGA OPPN
- UE3 OZNAKA UREDITVENE ENOTE
- MEJA GRADBENE PARCELE
- KP/ŠOLA KAPELICA/ŠOLA
- RUŠITEV
- PREDVIDENI OBJEKTI PO PROJEKTU*
- PREDVIDENE CESTE
- KOTA CESTIŠČA
- POVRŠINA GRADBENE PARCELE
- GRADBENA LINIJA


* PROJEKT "STANOVANJSKE HIŠE Z GARAŽAMI IN OPORNIMI ZIDOWI - STOPIČE,
ŠT. PROJEKTA 37/02, IZDELAL: AS INŽENIRING S.P., DATUM: JANUAR, 2002

0 20 50 100 m

Projektant	 Urejanje prostora, arhitektura Ivanka Kraljič s.p. Kovinarska 9, 8270 Krško T: 05 99 28 156 M: 031 27 27 62 E: ivanka.kraljic@siol.net				
Investitor	PRIVATNI INVESTITORJI				
Prostorski akt	OBČINSKI PODROBNI PROSTORSKI NAČRT GOLIŠČE - STOPIČE/1 (EUP STO_13_OPPN)				
Vrsta prost. akta	OPPN	Odgovorni vodja	IVANKA KRALJIČ univ.dipl.inž.arh.spec.urb. ZAPS 0916 A		
Faza	STROKOVNE PODLAGE	Poob. prost. načrtovalec	IVANKA KRALJIČ univ.dipl.inž.arh.spec.urb. ZAPS 0916 A		
Št. projekta	OPPN-01/21	Strokovni sodelavec	TADEJ BAJDA univ.dipl.inž.arh.		
		Datum	DECEMBER, 2022	Št./List	5/2

ZAZIDALNA SITUACIJA - 2

1:2000

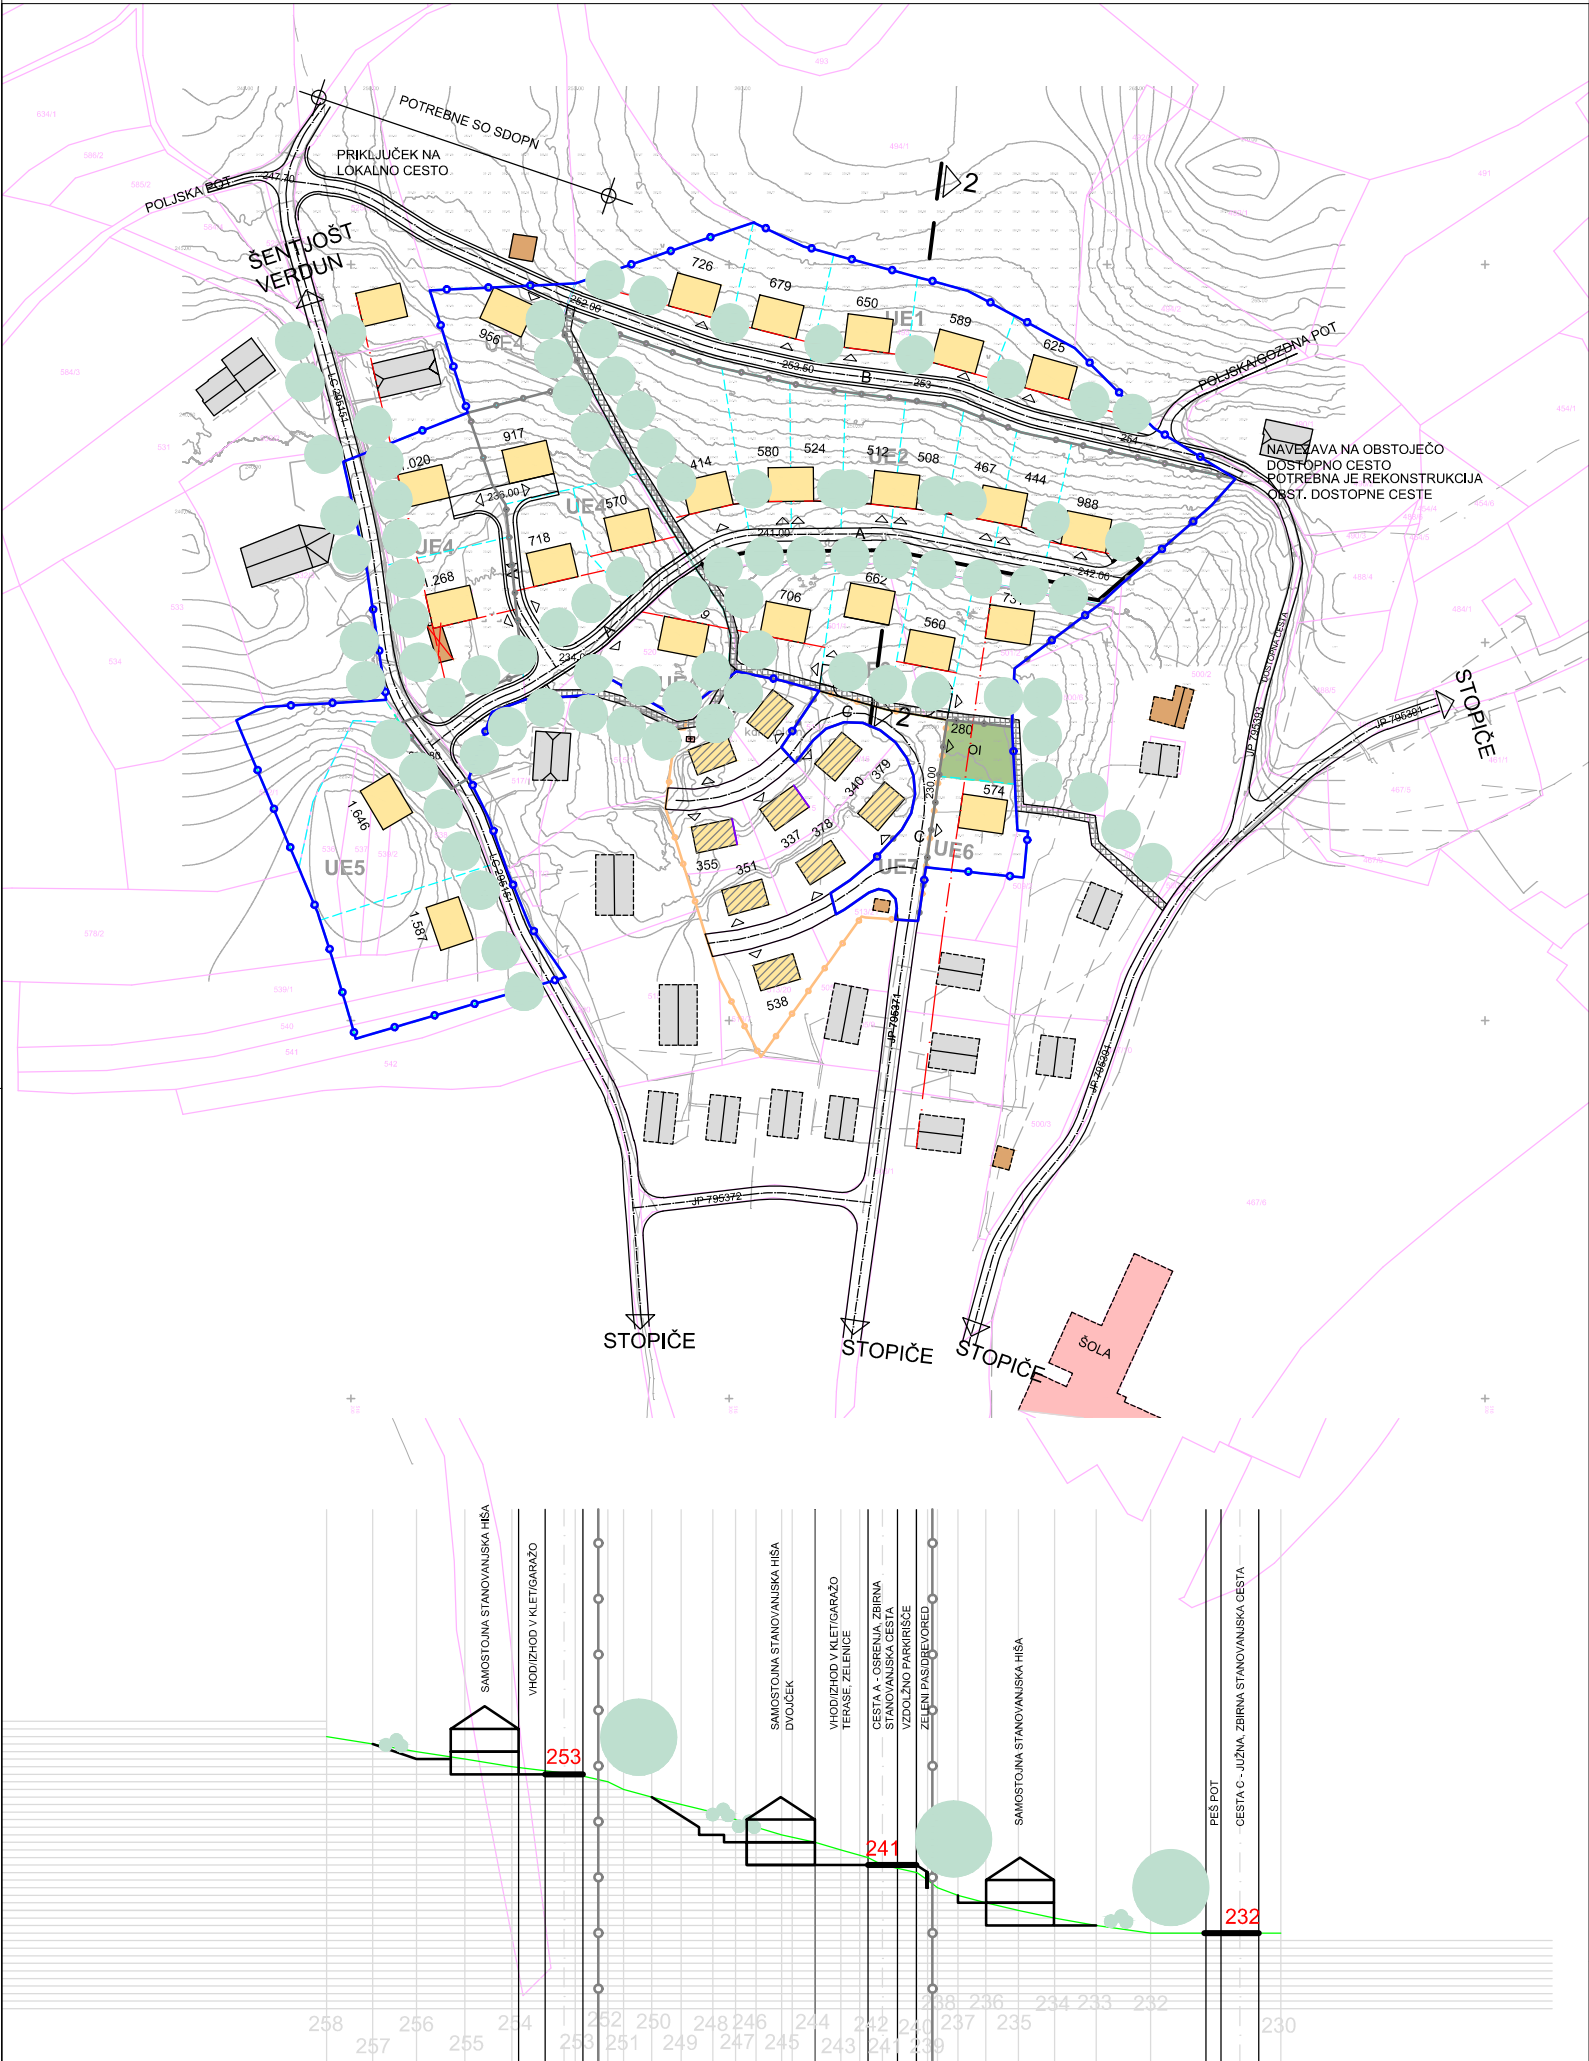

PREREZ 2-2


M 1:1000

OBČINSKI PODROBNI PROSTORSKI NAČRT

GOLIŠČE - STOPIČE/1

(EUP STO_13_OPPN)

STROKOVNE PODLAGE

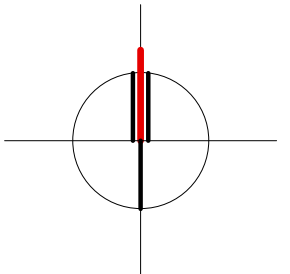


LEGENDA:

- | | | | |
|--|-------------------------------|--|---------------------------------|
| | MEJA CELOTNEGA OPPN | | MEJA DELNEGA OPPN |
| | MEJA PROJEKTA * | | UE3 OZNAKA UREDITVENE ENOTE |
| | MEJA UREDITVENE ENOTE | | MEJA GRADBENE PARCELE |
| | OBSTOJEČA PARCELNA MEJA | | KP/ŠOLA KAPELICA/ŠOLA |
| | OBSTOJEČE STANOVANJSKE STAVBE | | RUŠITEV |
| | OBSTOJEČI POMOŽNI OBJEKTI | | PREDVIDENI OBJEKTI PO PROJEKTU* |
| | PREDVIDENI OBJEKTI | | PREDVIDENE CESTE |
| | OBSTOJEČE CESTE | | KOTA CESTIŠČA |
| | PEŠ POT | | POVRŠINA GRADBENE PARCELE |
| | DOSTOP NA PARCELO | | GRADBENA LINIJA |
| | OTROŠKO IGRIŠČE | | |
| | VISOKA DREVESA/DREVORED | | |

* PROJEKT "STANOVANJSKE HIŠE Z GARAŽAMI IN OPORNIMI ZIDOWI - STOPIČE, ŠT. PROJEKTA 37/02, IZDELAL: AS INŽENIRING S.P., DATUM: JANUAR, 2002

0 20 50 100 m

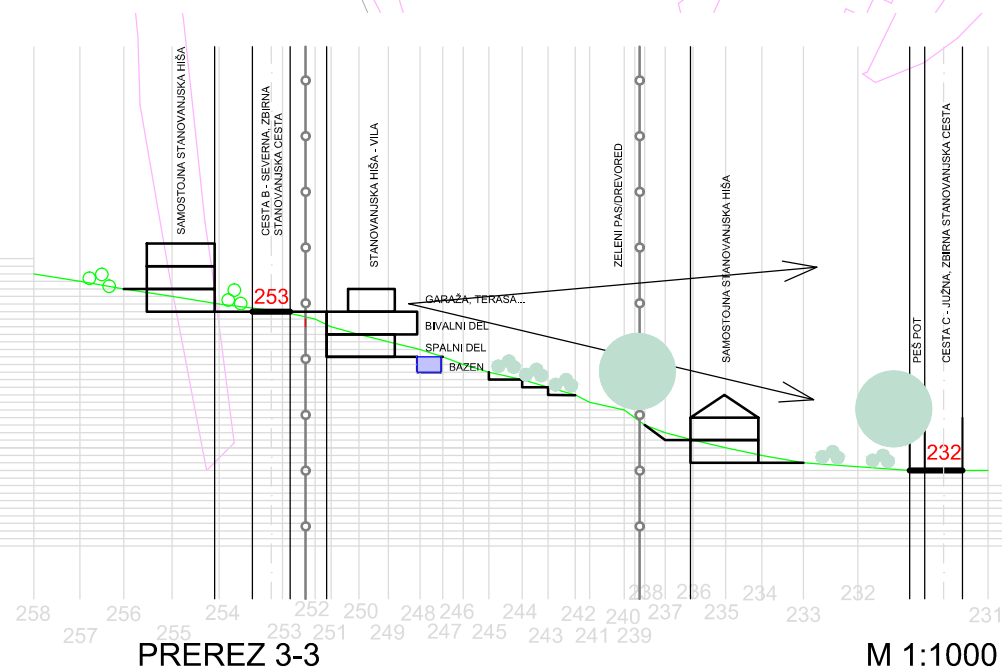

ZAZIDALNA SITUACIJA - 3

1:2000


Projektant	PROPLAN Urejanje prostora, arhitektura Ivanka Kraljič s.p. Kovinarska 9, 8270 Krško				T: 05 99 28 156 M: 031 27 27 62 E: ivanka.kraljic@siol.net
Investitor	PRIVATNI INVESTITORJI				
Prostorski akt	OBČINSKI PODROBNI PROSTORSKI NAČRT GOLIŠČE - STOPIČE/1 (EUP STO_13_OPPN)				
Vrsta prost. akta	OPPN	Odgovorni vodja	IVANKA KRALJIČ univ.dipl.inž.arh.spec.urb. ZAPS 0916 A		
Faza	STROKOVNE PODLAGE	Poob. prost. načrtovalec	IVANKA KRALJIČ univ.dipl.inž.arh.spec.urb. ZAPS 0916 A		
Št. projekta	OPPN-01/21	Strokovni sodelavec	TADEJ BAJDA univ.dipl.inž.arh.		
		Datum	DECEMBER, 2022	Št./List	5/3

OBČINSKI PODROBNI PROSTORSKI NAČRT

GOLIŠČE - STOPIČE/1

(EUP STO_13_OPPN)

STROKOVNE PODLAGE

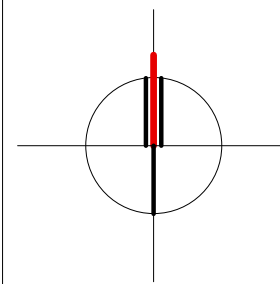


LEGENDA:

- MEJA CELOTNEGA OPPN
- MEJA PROJEKTA *
- MEJA UREDITVENE ENOTE
- OBSTOJEČA PARCELNA MEJA
- OBSTOJEČE STANOVANJSKE STAVBE
- OBSTOJEČI POMOŽNI OBJEKTI
- PREDVIDENI OBJEKTI
- OBSTOJEČE CESTE
- PEŠ POT
- DOSTOP NA PARCELO
- OI OTROŠKO IGRIŠČE
- VISOKA DREVESA/DREVORED
- MEJA DELNEGA OPPN
- UE3 OZNAKA UREDITVENE ENOTE
- MEJA GRADBENE PARCELE
- KP/ŠOLA KAPELICA/ŠOLA
- RUŠITEV
- PREDVIDENI OBJEKTI PO PROJEKTU*
- PREDVIDENE CESTE
- KOTA CESTIŠČA
- POVRŠINA GRADBENE PARCELE
- GRADBENA LINIJA

* PROJEKT "STANOVANJSKE HIŠE Z GARAŽAMI IN OPORNIMI ZIDOWI - STOPIČE, ŠT. PROJEKTA 37/02, IZDELAL: AS INŽENIRING S.P., DATUM: JANUAR, 2002

0 20 50 100 m

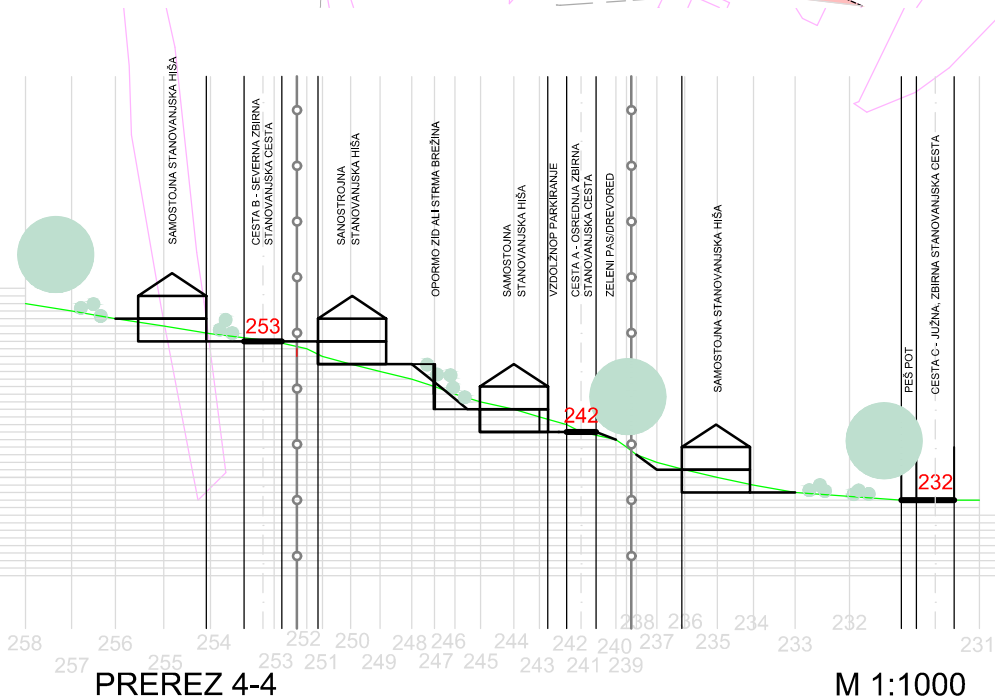

ZAZIDALNA SITUACIJA - 4

1:2000


Projektant	 Urejanje prostora, arhitektura Ivanka Kraljič s.p. Kovinarska 9, 8270 Krško T: 05 99 28 156 M: 031 27 27 62 E: ivanka.kraljic@siol.net					
Investitor	PRIVATNI INVESTITORJI					
Prostorski akt	OBČINSKI PODROBNI PROSTORSKI NAČRT GOLIŠČE – STOPIČE/1 (EUP STO_13_OPPN)					
Vrsta prost. akta	OPPN	Odgovorni vodja	IVANKA KRALJIČ univ.dipl.inž.arh.spec.urb. ZAPS 0916 A			
Faza	STROKOVNE PODLAGE	Poob. prost. načrtovalec	IVANKA KRALJIČ univ.dipl.inž.arh.spec.urb. ZAPS 0916 A			
Št. projekta	OPPN-01/21	Strokovni sodelavec	TADEJ BAJDA univ.dipl.inž.arh.			
		Datum	DECEMBER, 2022	Št./List	5/4	

OBČINSKI PODROBNI PROSTORSKI NAČRT

GOLIŠČE - STOPIČE/1

(EUP STO_13_OPPN)

STROKOVNE PODLAGE

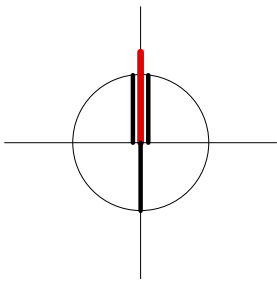


LEGENDA:

- MEJA CELOTNEGA OPPN
- MEJA PROJEKTA *
- MEJA UREDITVENE ENOTE
- OBSTOJEČA PARCELNA MEJA
- OBSTOJEČE STANOVANJSKE STAVBE
- OBSTOJEČI POMOŽNI OBJEKTI
- PREDVIDENI OBJEKTI
- PREDVIDENE GARAŽE
- OBSTOJEČE CESTE
- PEŠ POT
- DOSTOP N APARCELO
- OI OTROŠKO IGRIŠČE
- VISOKA DREVESA/DREVORED
- MEJA DELNEGA OPPN
- UE3 OZNAKA UREDITVENE ENOTE
- MEJA GRADBENE PARCELE
- KP/ŠOLA KAPELICA/ŠOLA
- RUŠITEV
- PREDVIDENI OBJEKTI PO PROJEKTU*
- PREDVIDENE CESTE
- KOTA CESTIŠČA
- POVRŠINA GRADBENE PARCELE
- GRADBENA LINIJA

* PROJEKT "STANOVANJSKE HIŠE Z GARAŽAMI IN OPORNIMI ZIDOVİ - STOPIČE, ŠT. PROJEKTA 37/02, IZDELAL: AS INŽENIRING S.P., DATUM: JANUAR, 2002

0 20 50 100 m

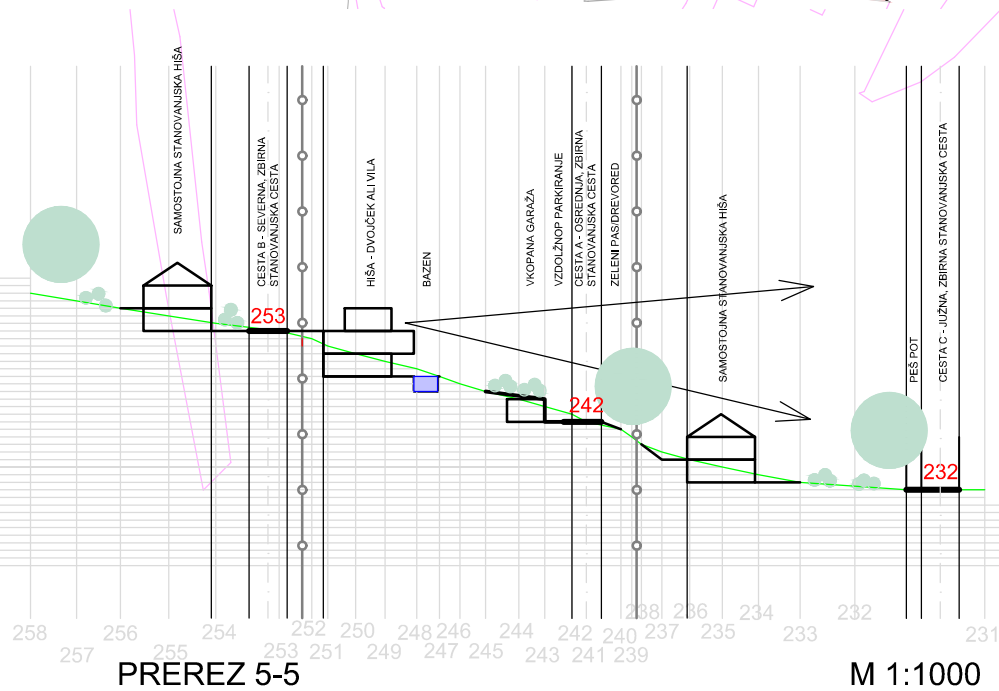


ZAZIDALNA SITUACIJA - 5

1:2000

Projektant	PROPLAN Urejanje prostora, arhitektura Ivanka Kraljič s.p. Kovinarska 9, 8270 Krško				T: 05 99 28 156 M: 031 27 27 62 E: ivanka.kraljic@siol.net
Investitor	PRIVATNI INVESTITORJI				
Prostorski akt	OBČINSKI PODROBNI PROSTORSKI NAČRT GOLIŠČE - STOPIČE/1 (EUP STO_13_OPPN)				
Vrsta prost. akta	OPPN	Odgovorni vodja	IVANKA KRALJIČ univ.dipl.inž.arh.spec.urb. ZAPS 0916 A		
Faza	STROKOVNE PODLAGE	Poob. prost. načrtovalec	IVANKA KRALJIČ univ.dipl.inž.arh.spec.urb. ZAPS 0916 A		
Št. projekta	OPPN-01/21	Strokovni sodelavec	TADEJ BAJDA univ.dipl.inž.arh.		
		Datum	DECEMBER, 2022	Št./List	5/5

OBČINSKI PODROBNI PROSTORSKI NAČRT GOLIŠČE - STOPIČE/1 (EUP STO_13_OPPN) STROKOVNE PODLAGE

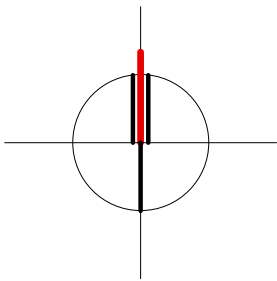

LEGENDA:

- MEJA CELOTNEGA OPPN
- MEJA PROJEKTA *
- MEJA UREDITVENE ENOTE
- OBSTOJEČA PARCELNA MEJA
- OBSTOJEČE STANOVANJSKE STAVBE
- OBSTOJEČI POMOŽNI OBJEKTI
- PREDVIDENI OBJEKTI
- PREDVIDENE GARAŽE
- OBSTOJEČE CESTE
- PEŠ POT
- DOSTOP NA PARCELO
- OTROŠKO IGRIŠČE
- VISOKA DREVESA/DREVORED
- MEJA DELNEGA OPPN
- OZNAKA UREDITVENE ENOTE
- MEJA GRADBENE PARCELE
- KAPELICA/ŠOLA
- RUŠITEV
- PREDVIDENI OBJEKTI PO PROJEKTU*
- PREDVIDENE CESTE
- KOTA CESTIŠČA
- POVRŠINA GRADBENE PARCELE
- GRADBENA LINIJA



* PROJEKT "STANOVANJSKE HIŠE Z GARAŽAMI IN OPORNIMI ZIDOVMI - STOPIČE,
ŠT. PROJEKTA 37/02, IZDELAL: AS INŽENIRING S.P., DATUM: JANUAR, 2002

0 20 50 100 m

Projektant	 Urejanje prostora, arhitektura Ivanka Kraljič s.p. Kovinarska 9, 8270 Krško T: 05 99 28 156 M: 031 27 27 62 E: ivanka.kraljic@siol.net				
Investitor	PRIVATNI INVESTITORJI				
Prostorski akt	OBČINSKI PODROBNI PROSTORSKI NAČRT GOLIŠČE – STOPIČE/1 (EUP STO_13_OPPN)				
Vrsta prost. akta	OPPN	Odgovorni vodja	IVANKA KRALJIČ univ.dipl.inž.arh.spec.urb. ZAPS 0916 A		
Faza	STROKOVNE PODLAGE	Poob. prost. načrtovalec	IVANKA KRALJIČ univ.dipl.inž.arh.spec.urb. ZAPS 0916 A		
Št. projekta	OPPN-01/21	Strokovni sodelavec	TADEJ BAJDA univ.dipl.inž.arh.		
		Datum	DECEMBER, 2022	Št./List	5/6

ZAZIDALNA SITUACIJA - 6

1:2000

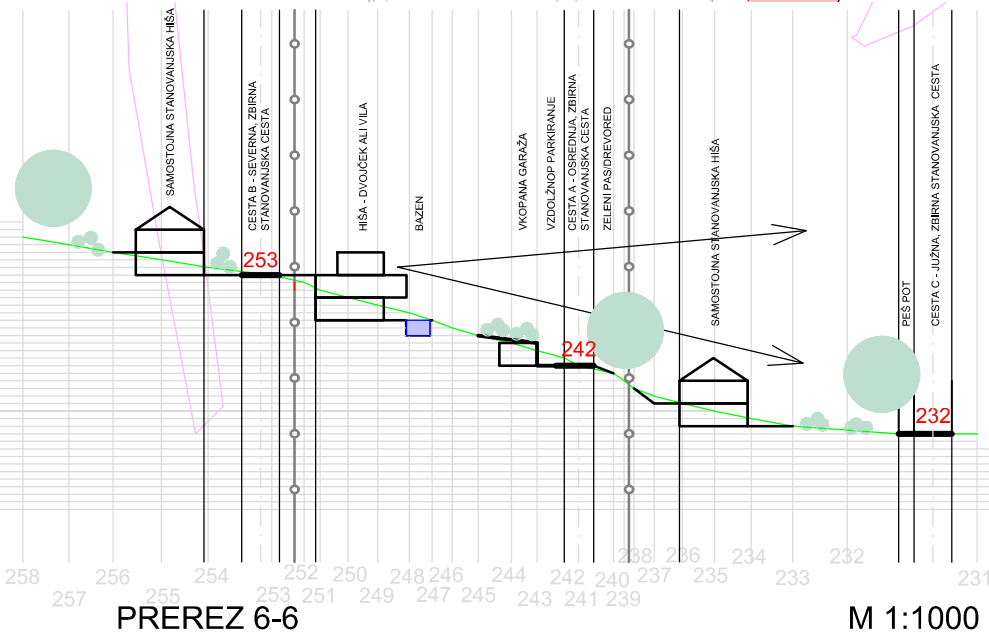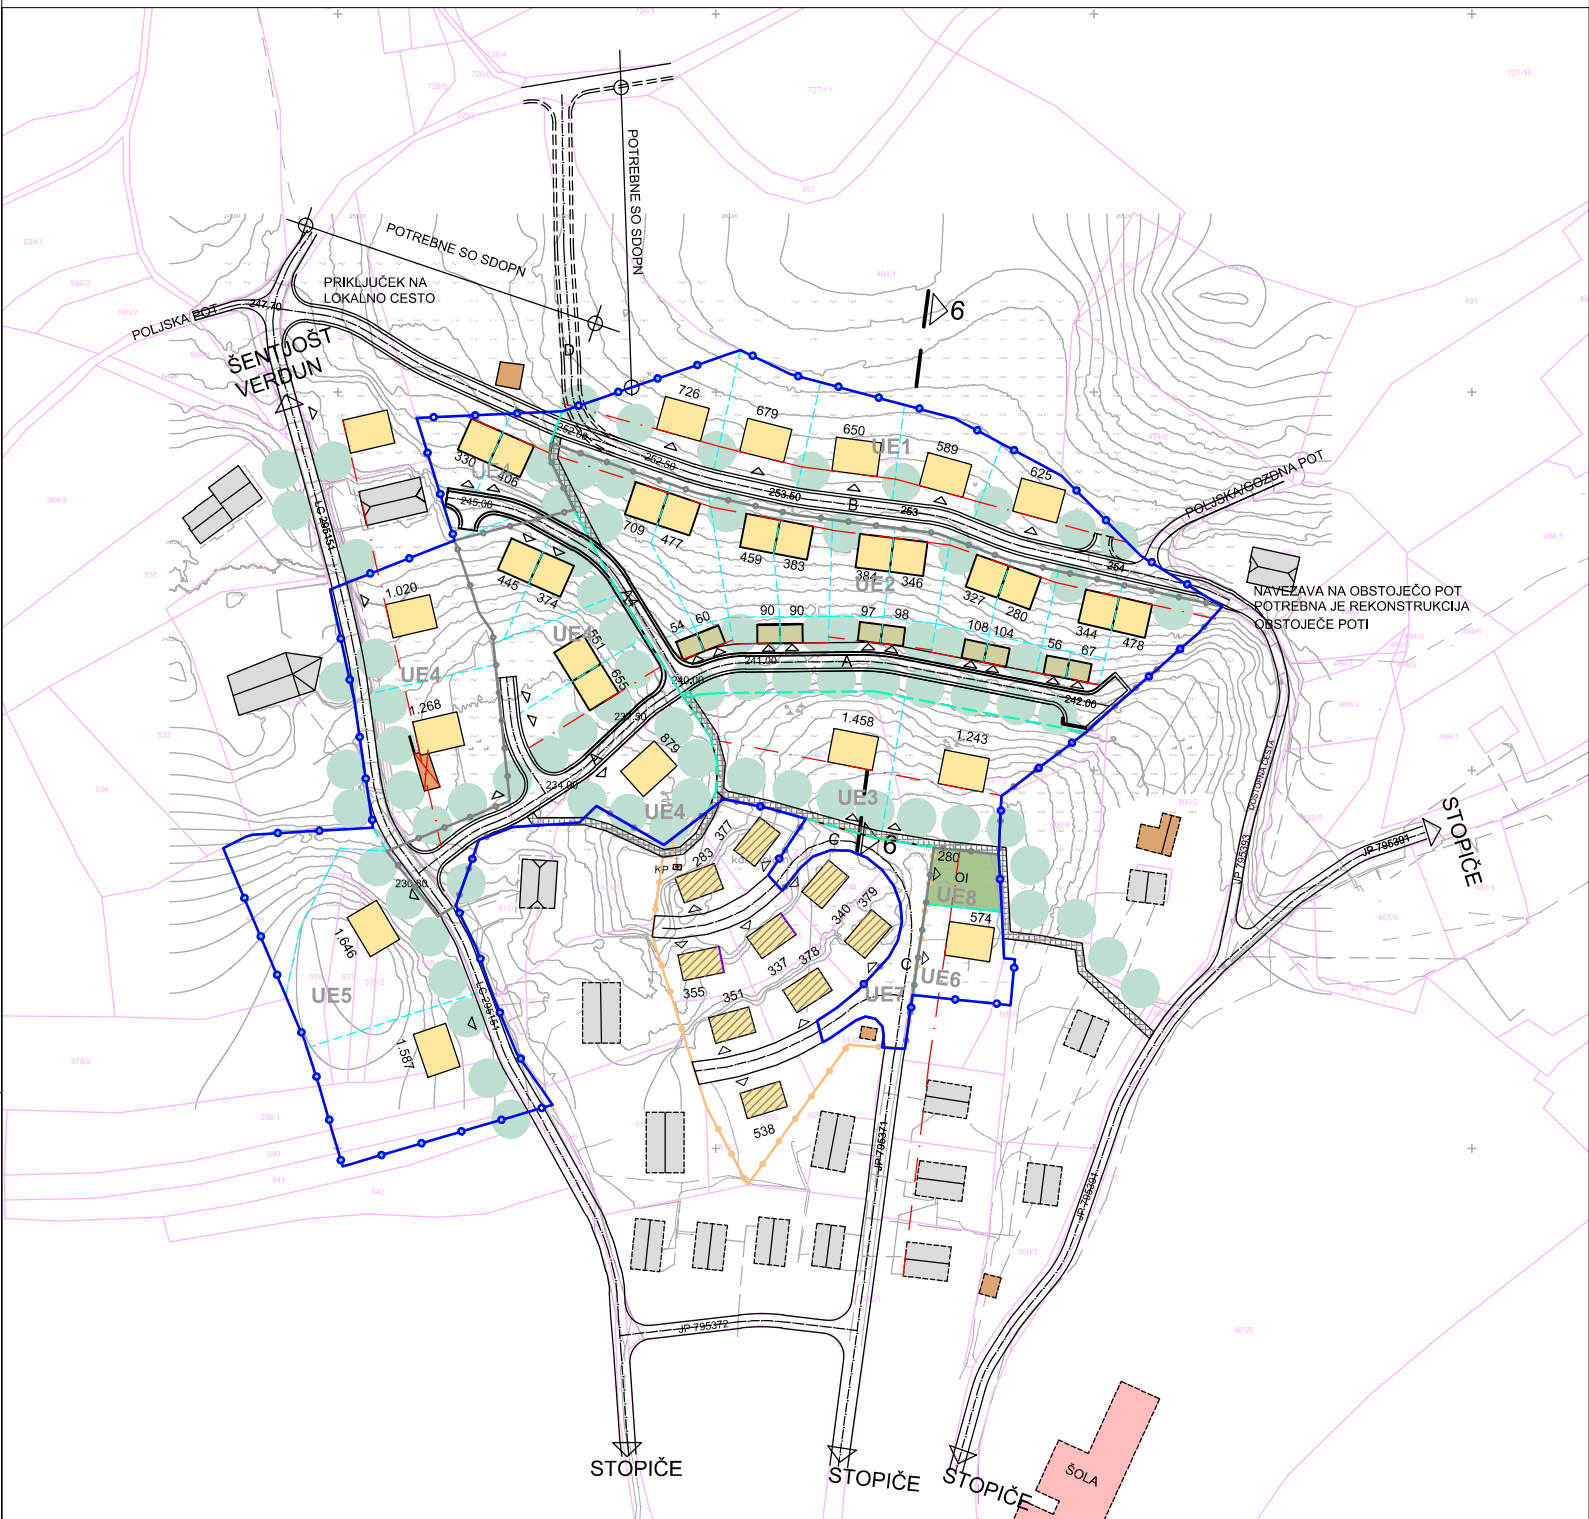


OBČINSKI PODROBNI PROSTORSKI NAČRT

GOLIŠČE - STOPIČE/1

(EUP STO_13_OPPN)

STROKOVNE PODLAGE

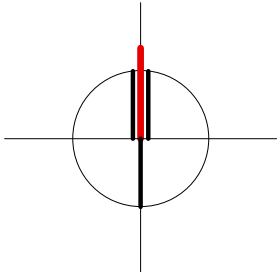

LEGENDA:

- MEJA CELOTNEGA OPPN
- MEJA DELNEGA OPPN
- MEJA PROJEKTA *
- OBSTOJEČA PARCELNA MEJA
- MEJA GRADBENE PARCELE
- OBSTOJEČE STANOVANJSKE STAVBE
KAPELICA/ŠOLA
- POMOŽNI OBJEKTI
- RUŠITEV
- PREDVIDENI OBJEKTI
- PREDVIDENI OBJEKTI PO PROJEKTU*
- OBSTOJEČE CESTE
- PREDVIDENE CESTE
- PEŠ POT
- KOTA CESTIŠČA
- POVRŠINA GRADBENE PARCELE
- ODJEMNO MESTO ZA ODPADKE
- PRESTAVLJENO ODJEMNO
MESTO ZA ODPADKE
- OBSTOJEČ VODOVOD
- PREDVIDEN VODOVD PO PROJEKTU*
- PREDVIDEN VODOVOD
- OBSTOJEČA FEKALNA KANALIZACIJA
- PREDVIDENA FEK. KANALIZ. PO PROJEKTU*
- PREDVIDENA FEKALNA KANALIZACIJA
- PREDVIDENA MET. KANALIZ. PO PROJEKTU
- PREDVIDENA METEORNA KANALIZACIJA
- PREDVIDEN LOVILEC OLJ PO PROJEKTU*
- PREDVIDEN LOVILEC OLJ
- PRESTAVLJEN LOVILEC OLJ
- PREDVIDENA PONIKALNICA PO PROJEKTU*
- PREDVIDENA PONIKALNICA
- PRESTAVLJENA PONIKALNICA
- OBSTOJEČA ELEKTRIKA
- PREDVIDENA ELEKTRIKA PO PROJEKTU*
- PREDVIDENA ELEKTRIKA
- OBSTOJEČE TK OMREŽJE
- PREDVIDENO TK OMREŽJE PO PROJEKTU*
- PREDVIDENO TK OMREŽJE

0 20 50 100 m


Projektant			Urejanje prostora, arhitektura Ivanka Kraljič s.p. Kovinarska 9, 8270 Krško		T: 05 99 28 156	
					M: 031 27 27 62	
					E: ivanka.kraljic@siol.net	
Investitor	PRIVATNI INVESTITORJI					
Prostorski akt	OBČINSKI PODROBNI PROSTORSKI NAČRT GOLIŠČE - STOPIČE/1 (EUP STO_13_OPPN)					
Vrsta prost. akta	OPPN	Odgovorni vodja	IVANKA KRALJIČ univ.dipl.inž.arh.spec.urb. ZAPS 0916 A			
Faza	STROKOVNE PODLAGE	Poob. prost. načrtovalec	IVANKA KRALJIČ univ.dipl.inž.arh.spec.urb. ZAPS 0916 A			
Št. projekta	OPPN-01/21	Strokovni sodelavec	TADEJ BAJDA univ.dipl.inž.arh.			
		Datum	DECEMBER, 2022		Št./List	6

ZBIRNA SITUACIJA INFRASTRUKTURE

1:2000

LEGENDA:

* PO PROJEKTU: "STANOVANJSKE HIŠE Z
GARAŽAMI IN OPORNIMI ZIDOVI - STOPIČE,
ŠT. PROJEKTA 37/02
IZDELAL: AS INŽENIRING S.P.
DATUM: JANUAR, 2002

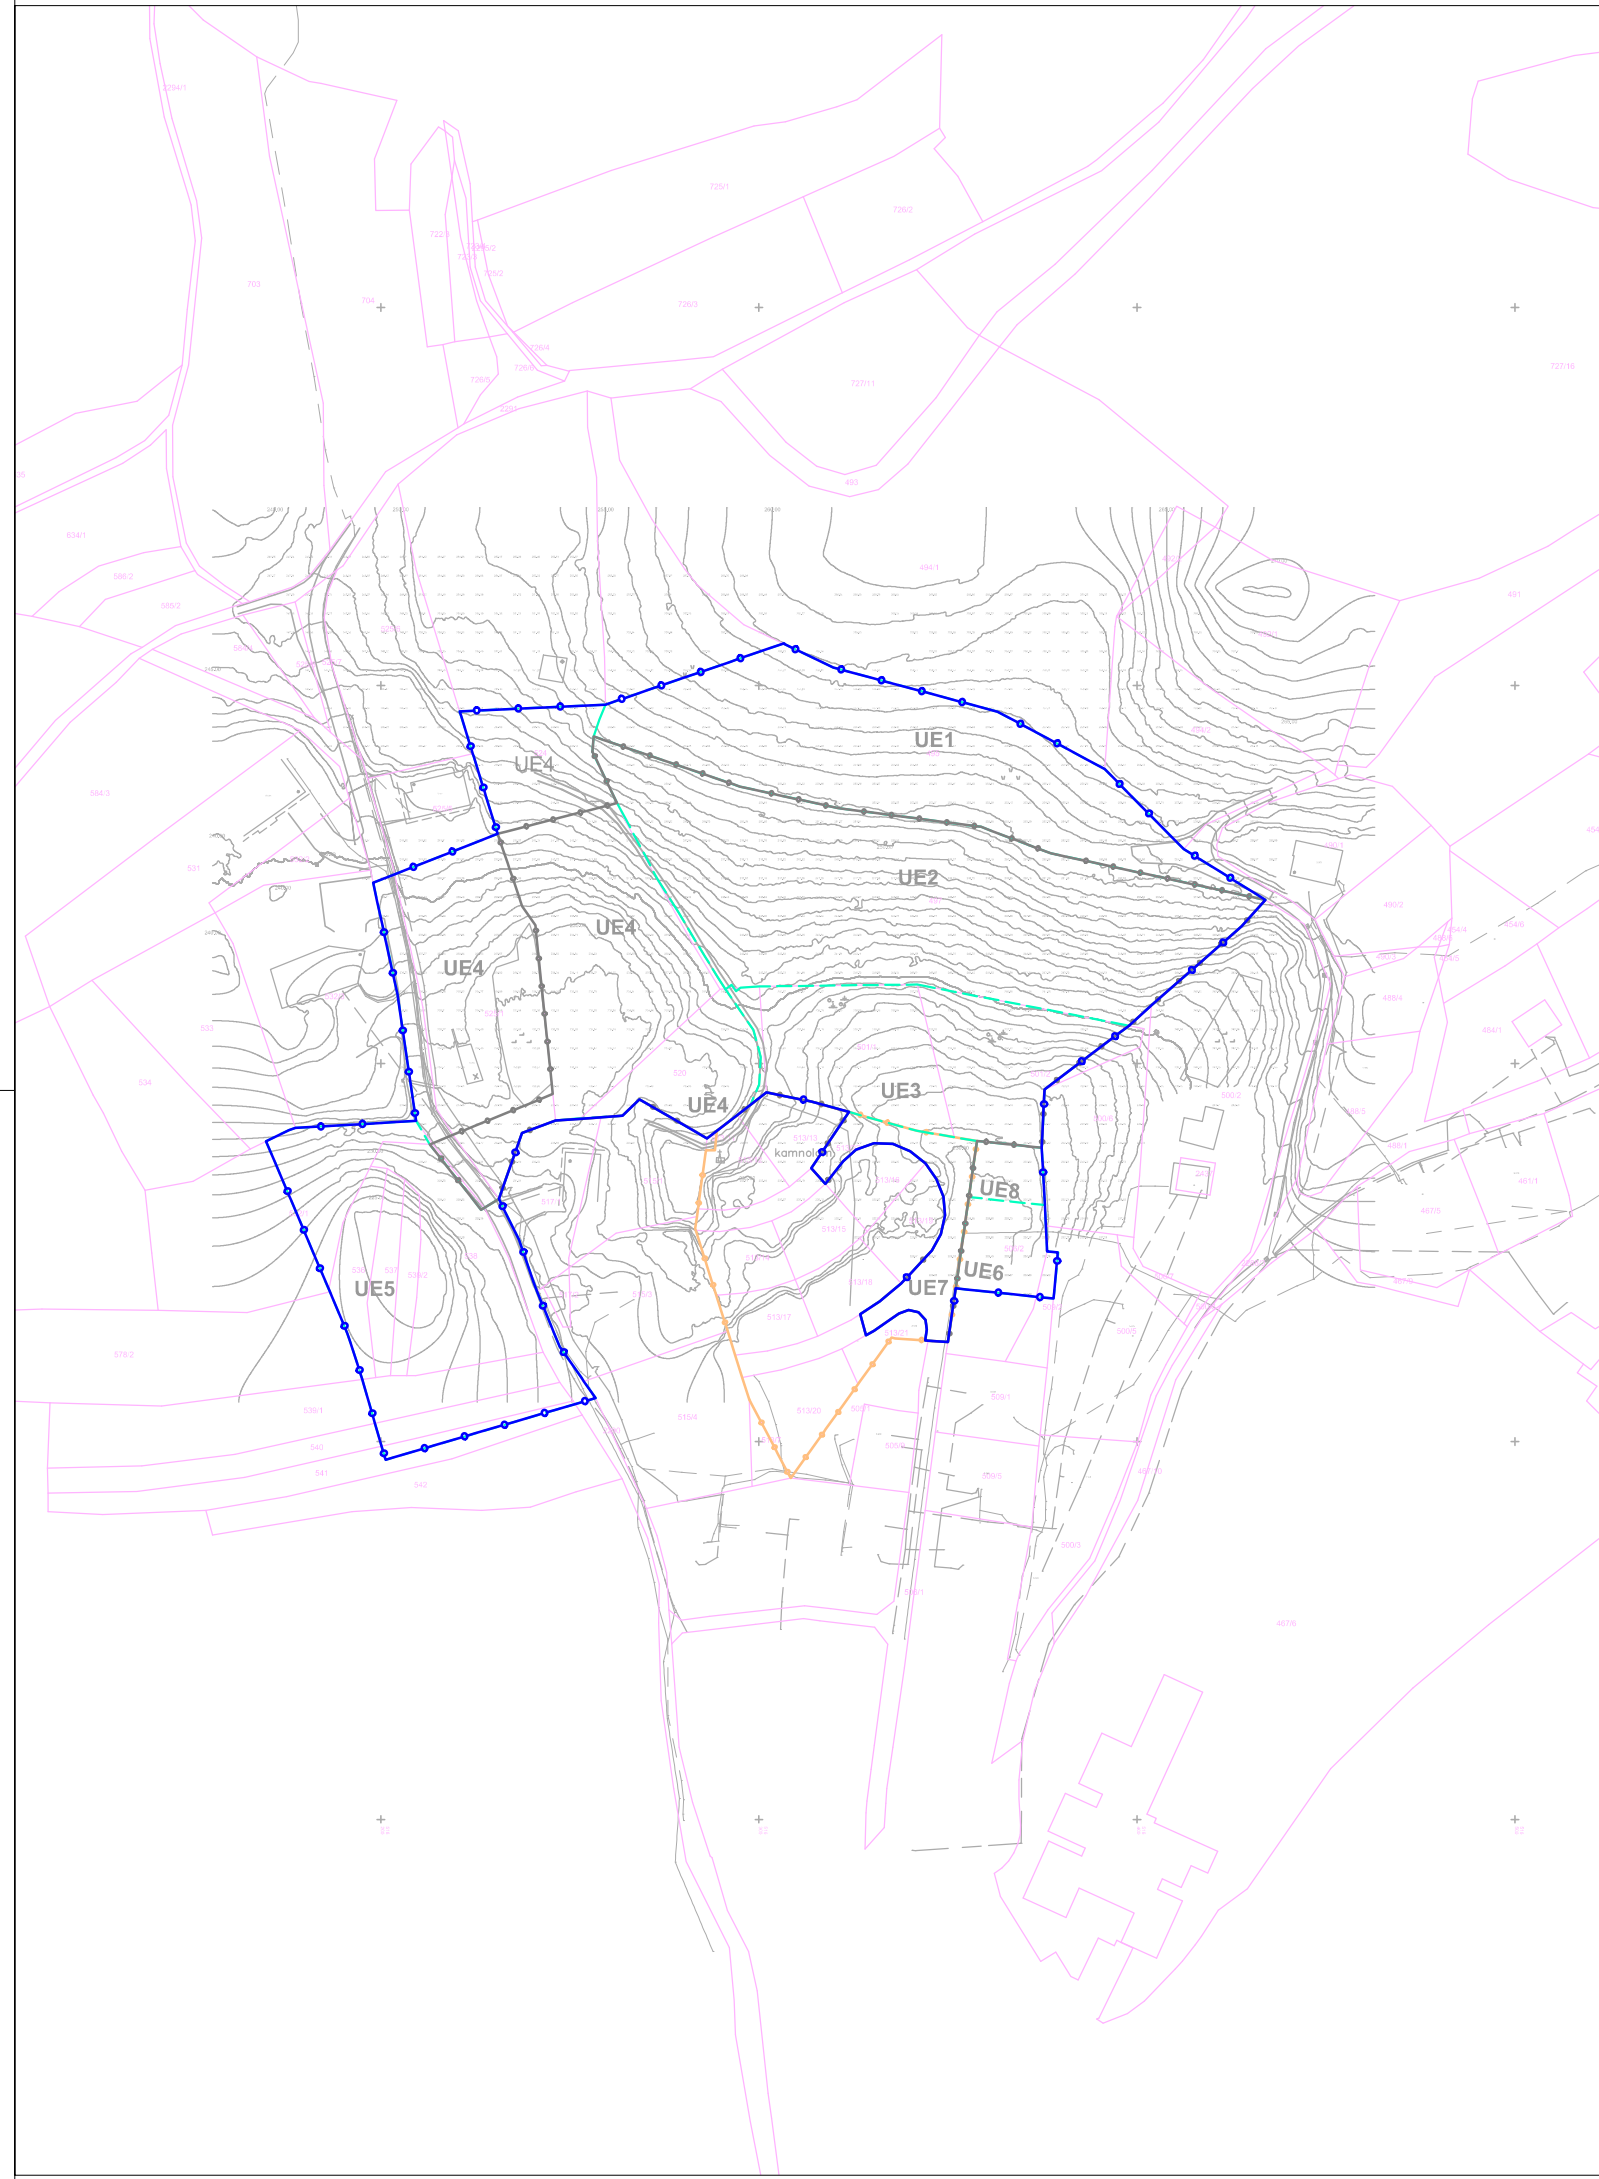

OBČINSKI PODROBNI PROSTORSKI NAČRT


GOLIŠČE - STOPIČE/1

(EUP STO_13_OPPN)

STROKOVNE PODLAGE

- LEGENDA:
- MEJA CELOTNEGA OPPN
 - MEJA DELNEGA OPPN
 - MEJA PROJEKTA *
 - OBSTOJEČA PARCELNA MEJA
 - MEJA UREDITVENE ENOTE
 - OZNAKA UREDITVENE ENOTE

* PROJEKT "STANOVANJSKE HIŠE Z GARAŽAMI IN OPORNIMI ZIDOVI - STOPIČE, ŠT. PROJEKTA 37/02, IZDELAL: AS INŽENIRING S.P., DATUM: JANUAR, 2002

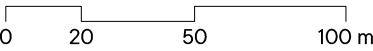

Projektant	PROPLAN Urejanje prostora, arhitektura Ivanka Kraljič s.p. Kovinarska 9, 8270 Krško T: 05 99 28 156 M: 031 27 27 62 E: ivanka.kraljic@siol.net				
Investitor	PRIVATNI INVESTITORJI				
Prostorski akt	OBČINSKI PODROBNI PROSTORSKI NAČRT GOLIŠČE - STOPIČE/1 (EUP STO_13_OPPN)				
Vrsta prost. akta	OPPN	Odgovorni vodja	IVANKA KRALJIČ univ.dipl.inž.arh.spec.urb. ZAPS 0916 A		
Faza	STROKOVNE PODLAGE	Poob. prost. načrtovalec	IVANKA KRALJIČ univ.dipl.inž.arh.spec.urb. ZAPS 0916 A		
Št. projekta	OPPN-01/21	Strokovni sodelavec	TADEJ BAJDA univ.dipl.inž.arh.		
		Datum	DECEMBER, 2022	Št./List	7

PRIKAZ UREDITVENIH ENOT

1:2000