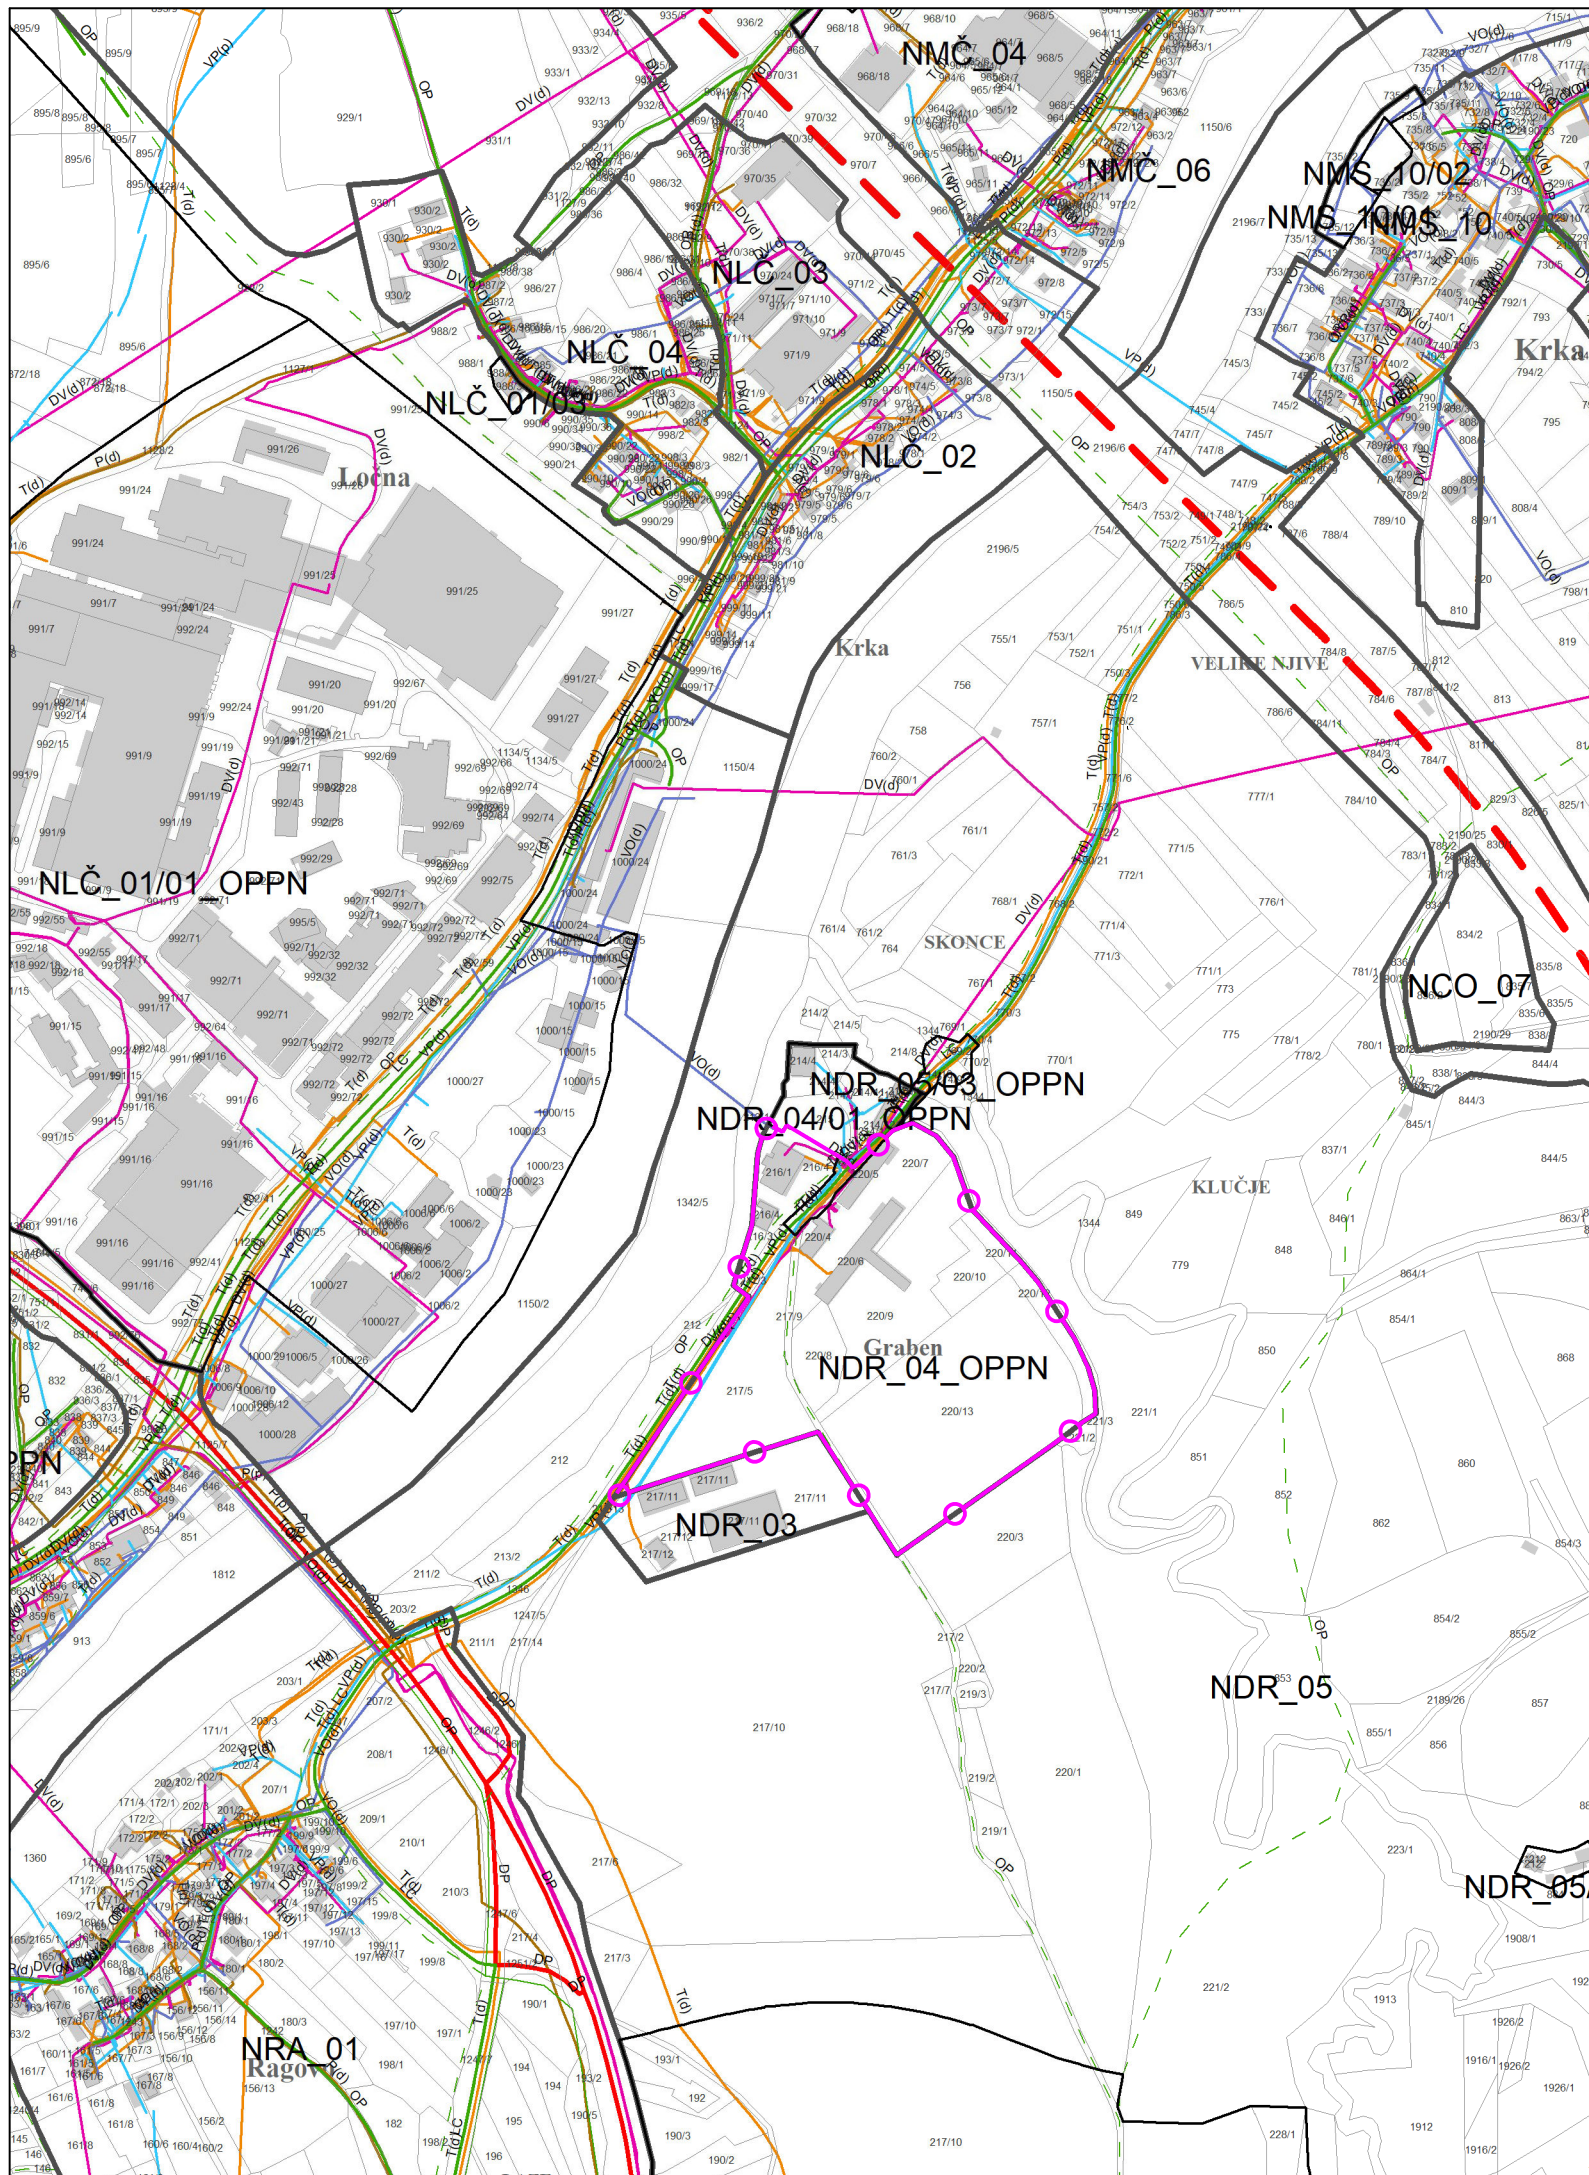
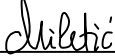


LEGENDA:

 meja območja urejanja z OPPN Graben/2

* Odlok o Občinskem prostorskem načrtu Mestne občine Novo mesto
(Dolenjski uradni list, št. 24/22 – uradno prečiščeno besedilo - UPB1)

Projektant:	 GPI gradbeno projektiranje in inženiring, d.o.o. Novo mesto Kočevarjeva ulica 31, 8000 Novo mesto tel.: 07/33 77 630, e-mail: info@gpi.si			
Investitor/naročnik:	Krka, tovarna zdravil, d. d., Novo mesto, Šmarješka cesta 6, 8501 Novo mesto			
Objekt:	OPPN Graben/2			
Lokacija:	Novo mesto - Graben			
	Ime in priimek:	Identifikacijska številka:	Podpis:	
Pooblaščen vodja:	Ksenija Avsec, univ. dipl. inž. arh.	PA PPN, ZAPS 1214		
Pooblaš. arh./inž.:	Ksenija Avsec, univ. dipl. inž. arh.	PA PPN, ZAPS 1214		
Sodelavec:	Nika Miletić, mag. inž. kraj. arh.			
Grafični načrt:	Izsek iz kartografskega dela izvedbenega dela OPN – infrastruktura			
Številka projekta:	Datum:	Faza:	Merilo:	Št. grafičnega načrta:
P-2019/38	april 2023	USKLAJEN PREDLOG	M 1: 5000	1.b

Vir: Prostorski informacijski sistem, Občinski prostorski načrt* (<http://www.pis.gov.si/>; avgust 2022)