




VZDOLŽNI PREREZ 1

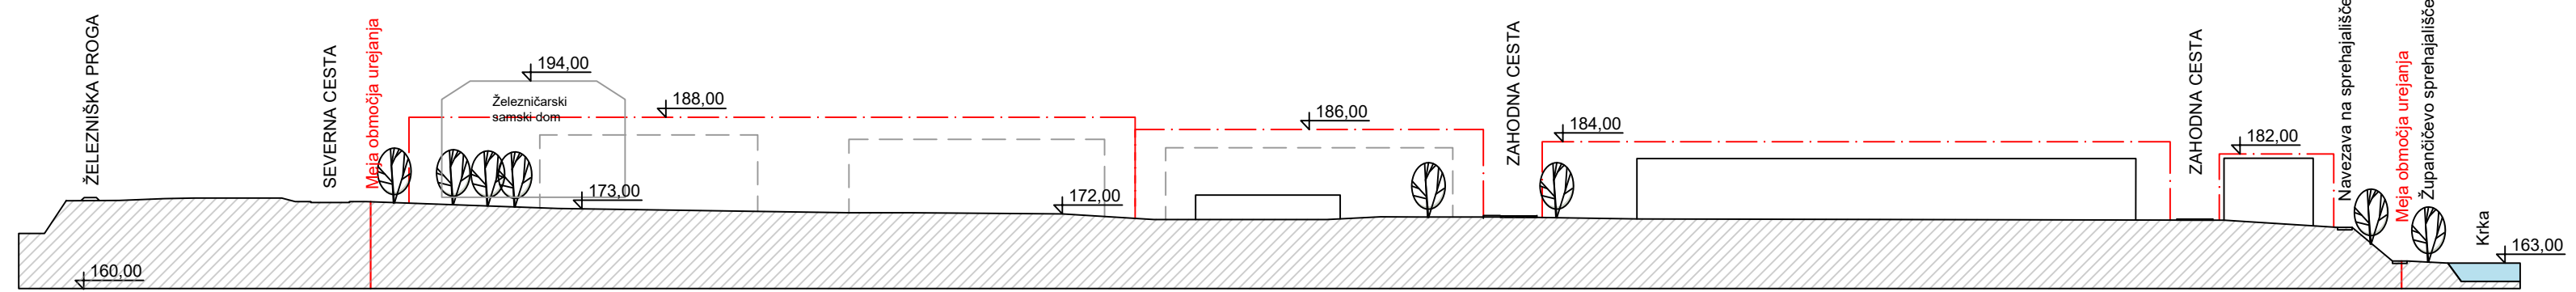


VZDOLŽNI PREREZ 2

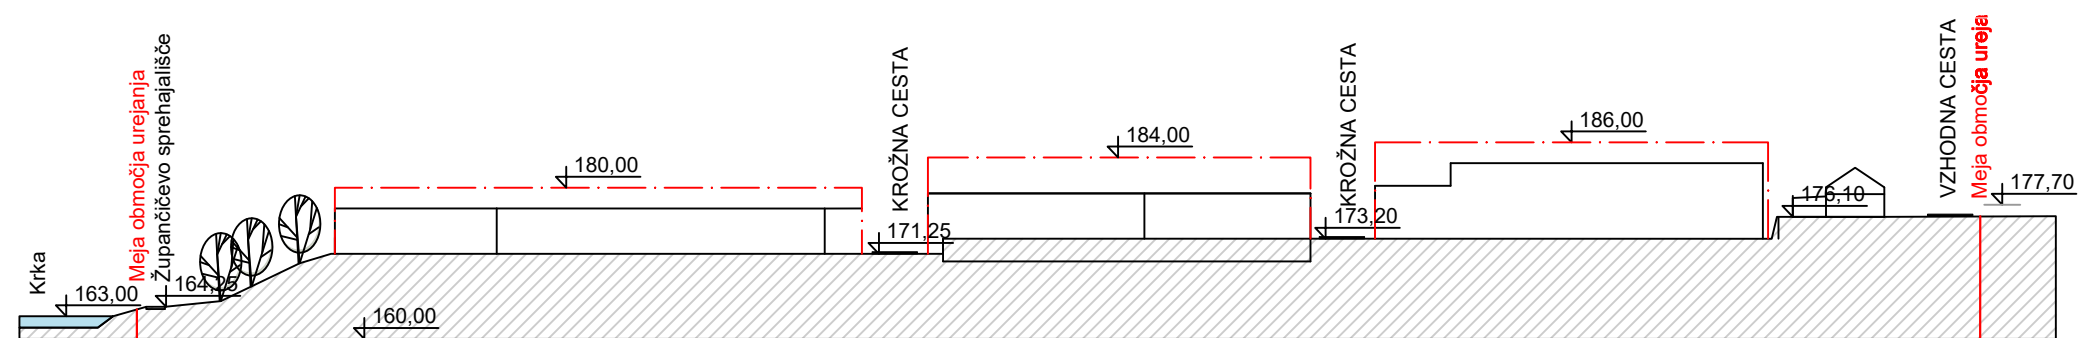

PREČNI PREREZ 1

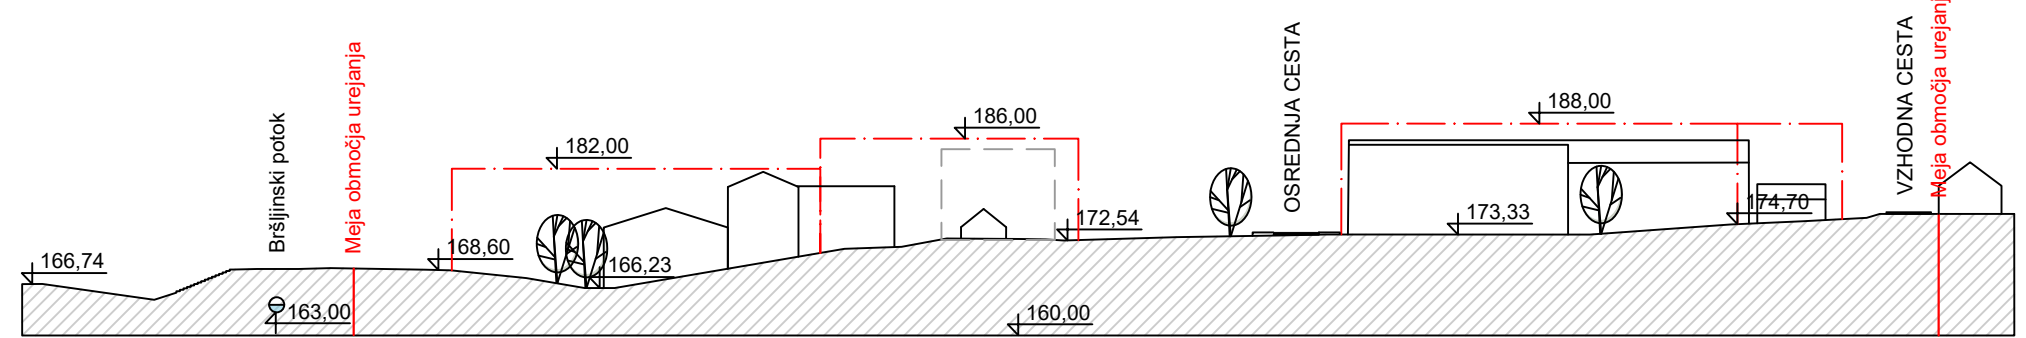

PREČNI PREREZ 2

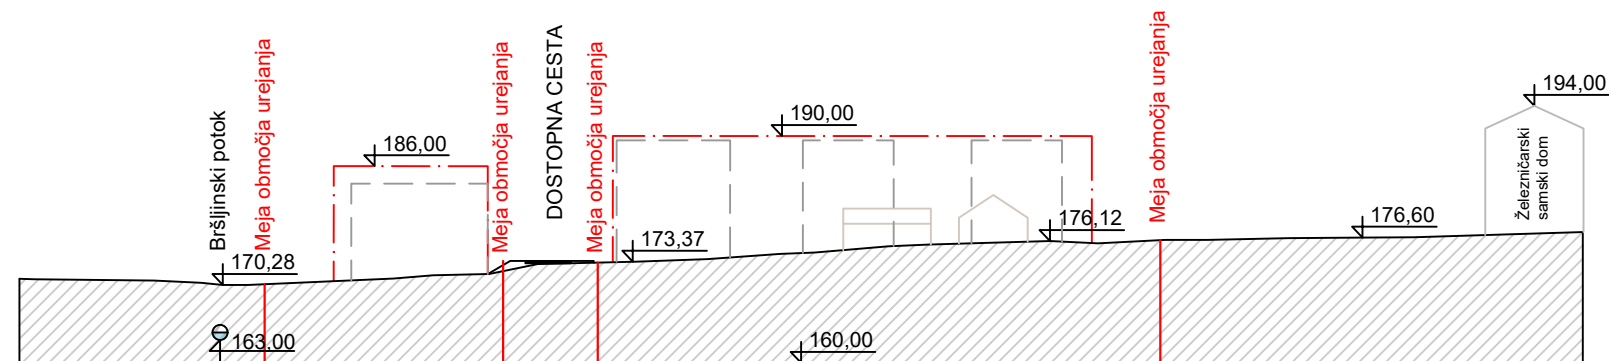

PREČNI PREREZ 3


LEGENDA:

- - - - - NAJVEČJI DOVOLJENI HORIZONTALNI IN VERTIKALNI GABARITI STAVB
- OBSTOJEČI OBJEKTI
- - - - - INFORMATIVNI PRIKAZ NOVIH OBJEKTOV

OPOMBE:

1. Prikaz novogradenj (stavb, parkirnih in zelenih površin) je informativen oziroma priporočljiv.

podloga: 20210065, GEODET d.o.o., junij 2021

naročnik	Skupina naročnikov	izdelovalec		
prilavljavec	Mestna občina Novo mesto			
vodja naloge	IGOR ČRNUGELJ, univ.dipl.inž.arh., ZAPS PA PPN 1079			
sodelavci	mag. JELKA HUDOKLIN, univ.dipl.inž.kraj.arh., ZAPS PKA PPN 0850 mag. ZORAN GAJSKI, univ.dipl.gosp.inž., IZS G-3043 JERNEJ RADOVAC, univ.dipl.inž.grad., IZS G-3800 NINA FABJANČIČ, mag.inž.arh.			
naloga	OBČINSKI PODROBNI PROSTORSKI NAČRT	ID prostorskega akta	3889	
	ZA PRESTRUKTURIRANJE OBMOČJA NOVOTEKSA	št. naloge	IC-4/21	
faza	OSNUTEK	datum	marec 2025	
grafični prikaz	KARAKTERISTIČNI PREREZI OBMOČJA	merilo	1:1.000	št. lista:
				9

