



NAMENSKA RABA PROSTORA PO VELJAVNEM OPN

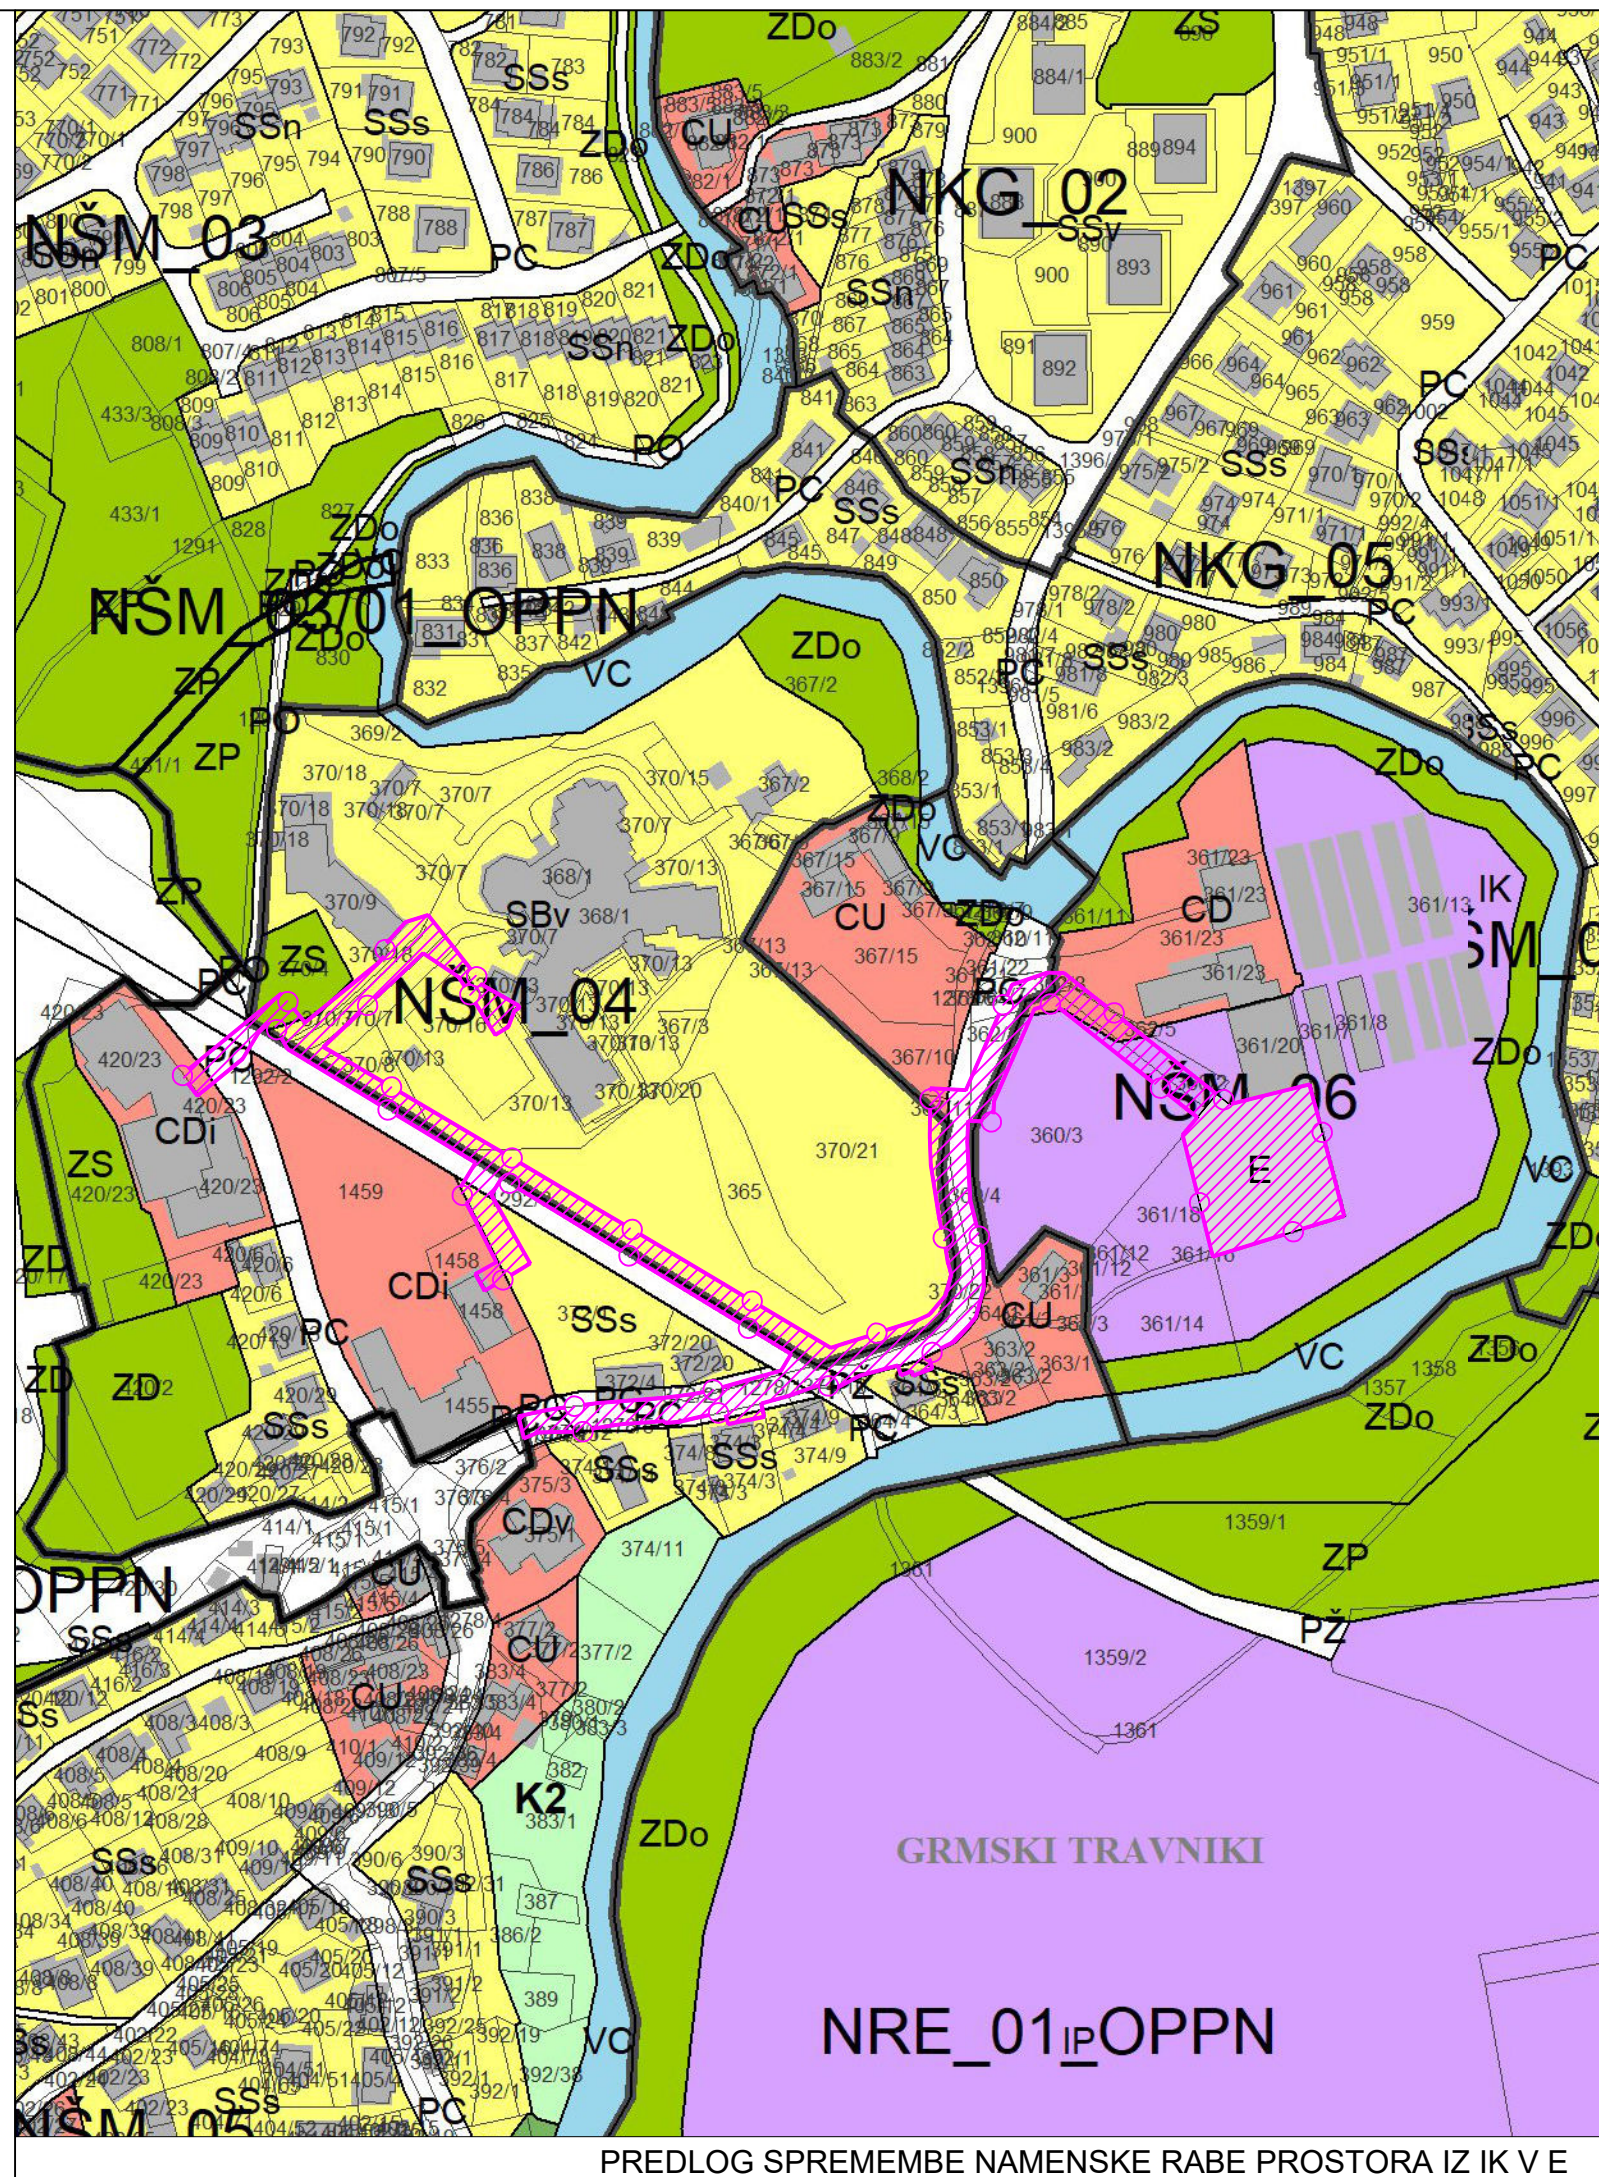

PREDLOG SPREMEMBE NAMENSKA RABA PROSTORA IZ IK V E

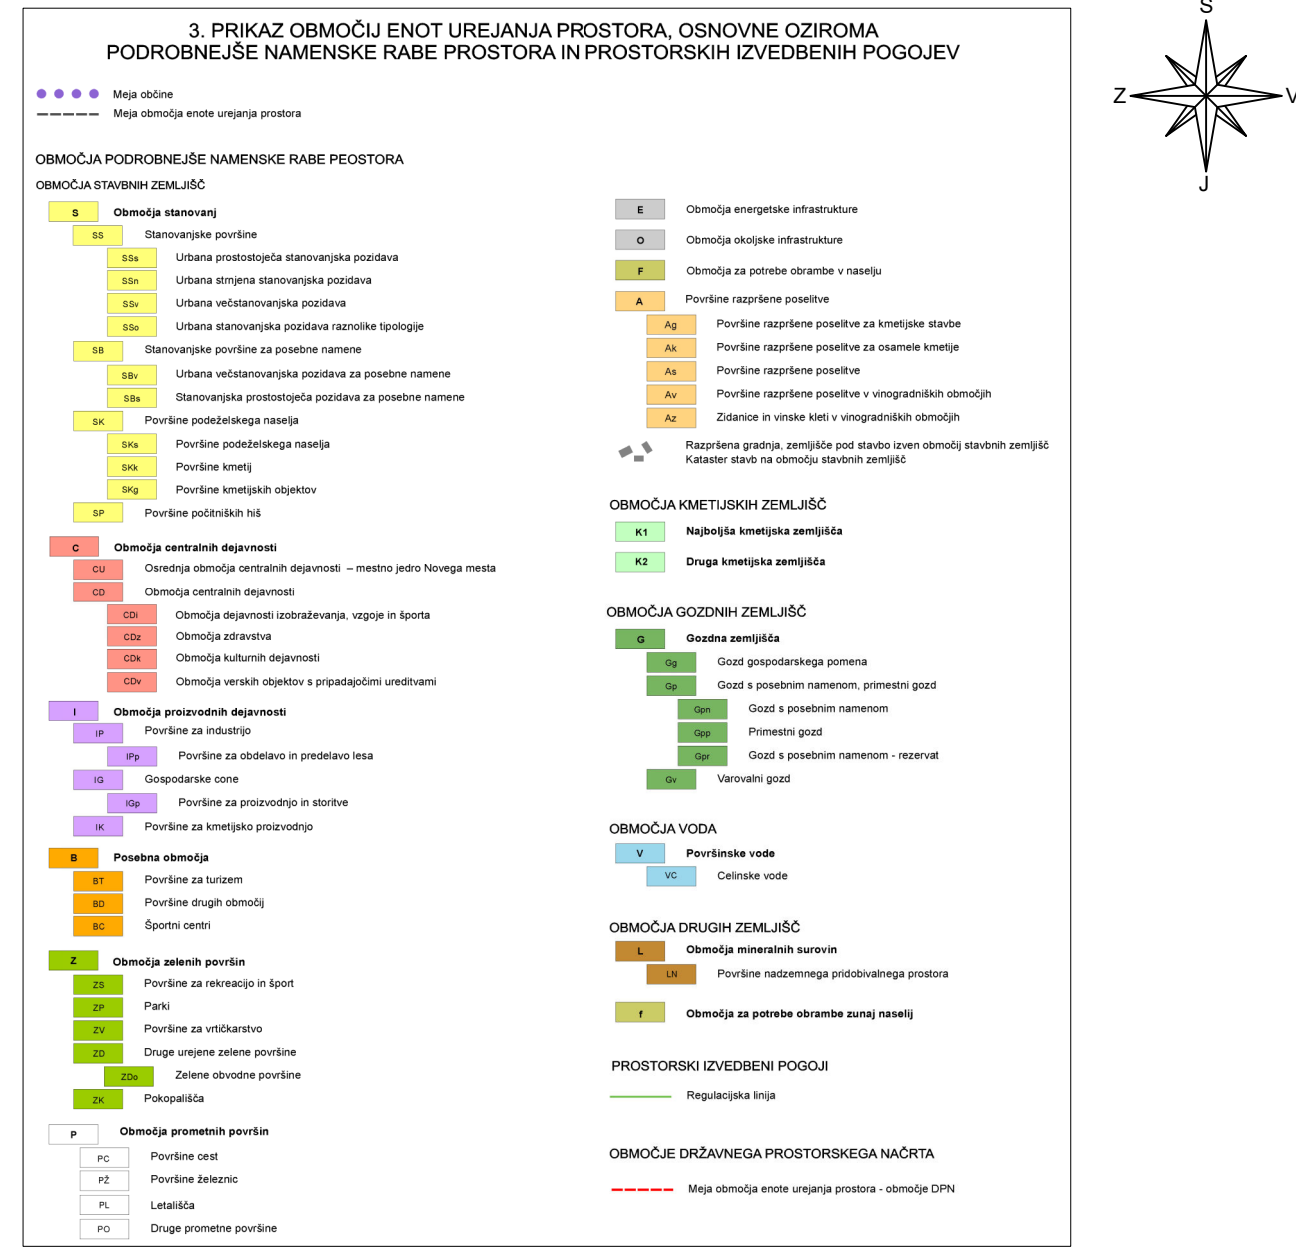

LEGENDA:

območje OPPN DOLB GG Novo mesto

Projektant:	gradbeno projektiranje in inženiring, d.o.o. Novo mesto Kočevarjeva ulica 31, 8000 Novo mesto tel.: 07/33 77 630, e-mail: info@gpi.si		
Investitor/naročnik:	GG NOVO MESTO d.d., Smrečnikova ulica 45, 8000 Novo mesto		
Objekt:	OPPN DOLB GG NOVO MESTO		
Lokacija:	Novo mesto		
Pooblaščen vodja:	Ime in priimek:	Identifikacijska številka:	Podpis:
Pooblaščen. arh./inž.:	Ksenija Avsec, univ. dipl. inž. arh.	PA PPN, ZAPS 1214	
Sodelavec:	Nika Miletić, mag. inž. kraj. arh.	PA PPN, ZAPS 1214	
Grafični načrt:	Izsek iz OPN - podrobnejša namenska raba prostora		
Številka projekta:	Datum:	Faza:	Merilo:
P-2023/02	april 2024	SPREJET DOKUMENT	M 1:2500
			Št. grafičnega načrta:
			1.a

Vir: Prostorski informacijski sistem, Občinski prostorski načrt (<http://www.pis.gov.si/>; december 2022)