




## OBSTOJEČE STANJE

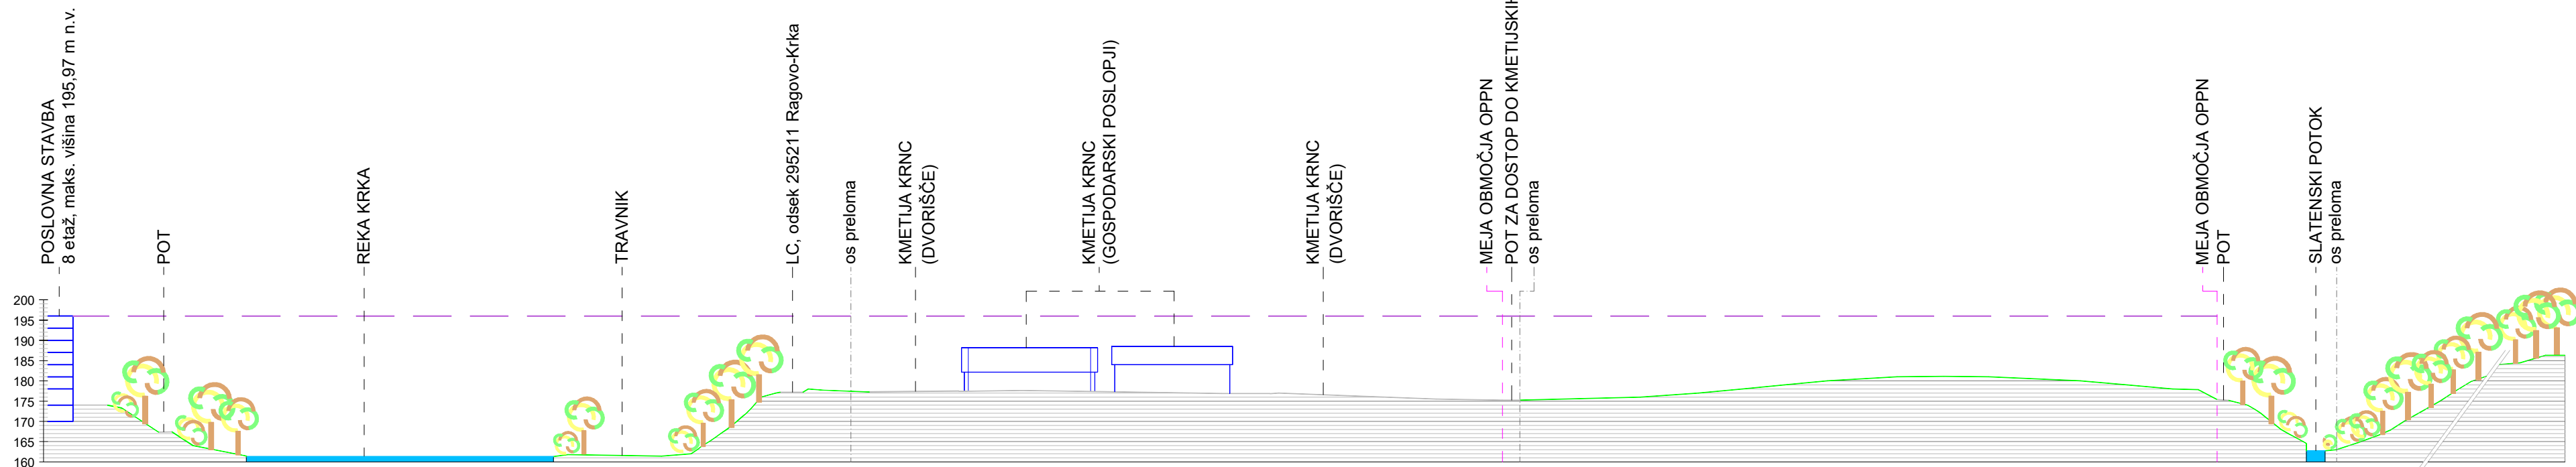

PREREZ A-A

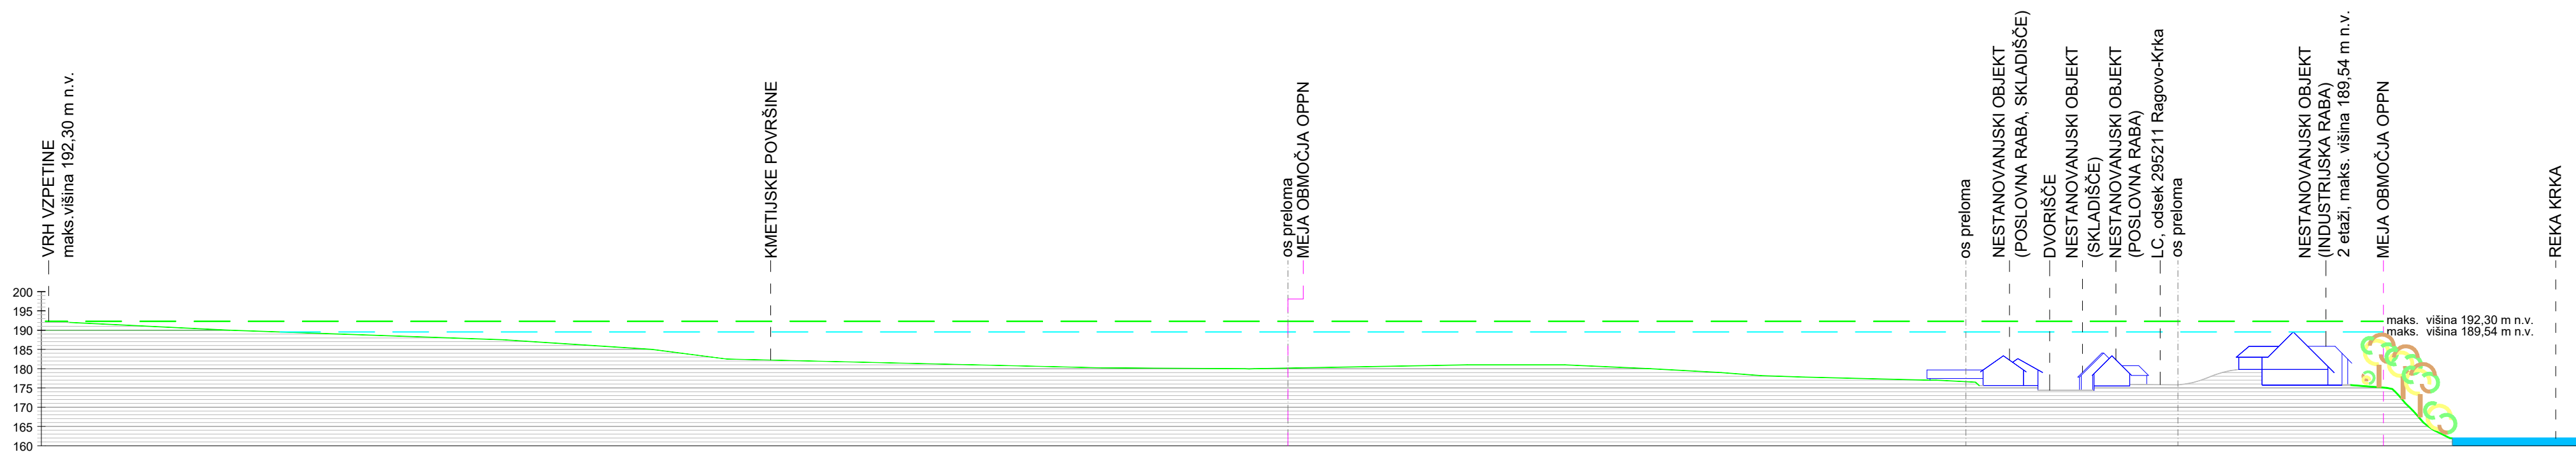

PREREZ B-B

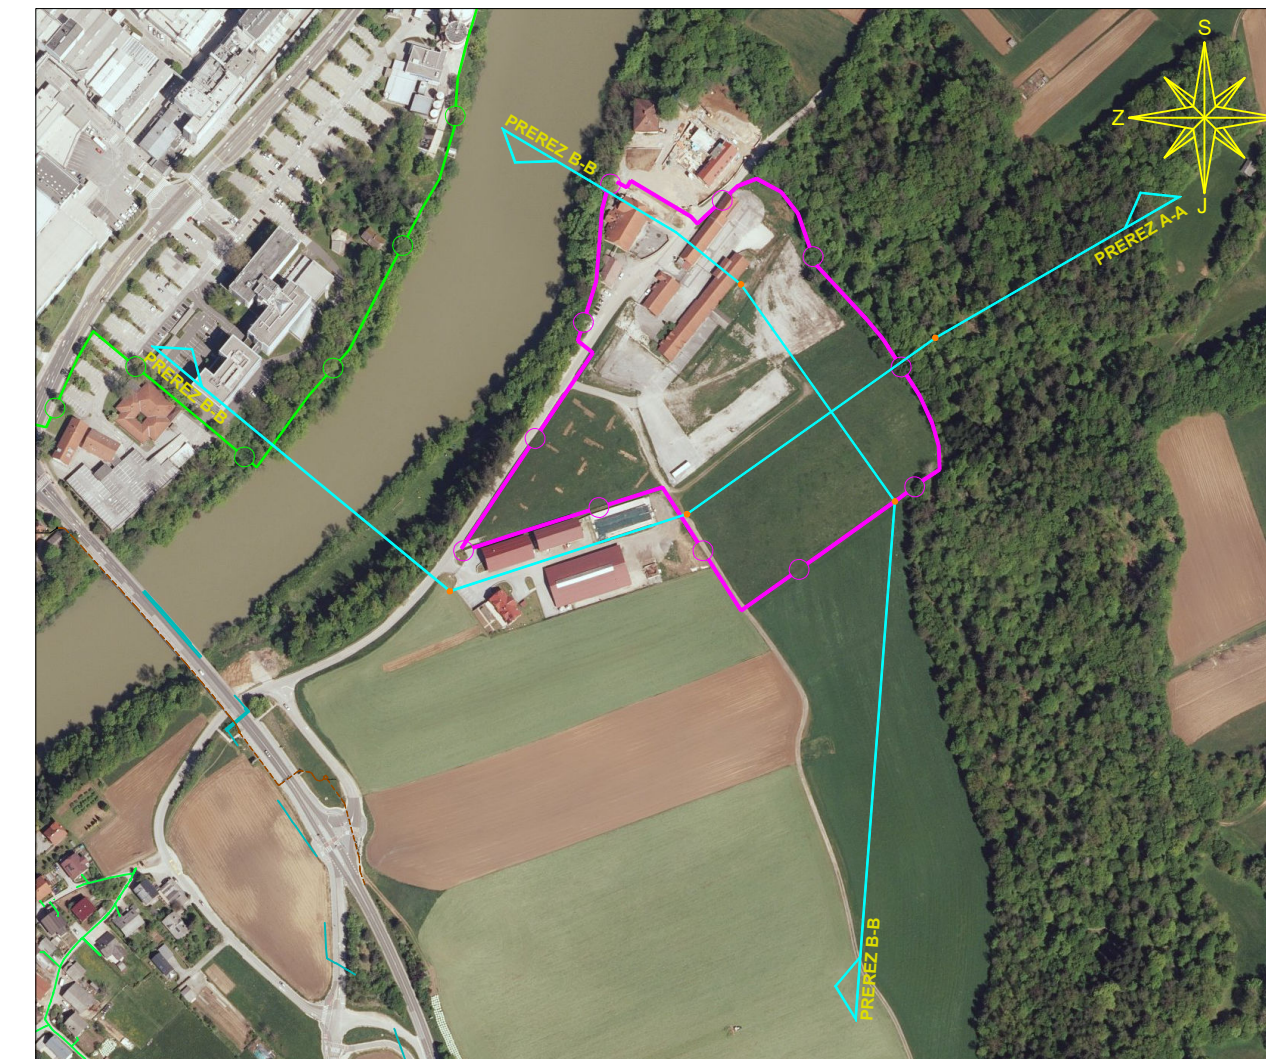

### LEGENDA:

	poslovna stavba (8 etaž; maks. višina 195,97 m n. v.)
	vrh vzpetine na jugu (maks. višina 192,30 m n. v.)
	kota siemena nekdanje "klavnice" (maks. višina 189,54 m n. v.)
	obstoječa stavba

Projektant:	gradbeno projektiranje in inženiring, d.o.o. Novo mesto Kočevarjeva ulica 31, 8000 Novo mesto tel.: 07/33 77 630, e-mail: info@gpi.si			
Investitor/naročnik:	Krka, tovarna zdravil, d. d., Novo mesto, Šmarješka cesta 6, 8501 Novo mesto			
Objekt:	OPPN Graben/2			
Lokacija:	Novo mesto - Graben			
Ime in priimek:	Identifikacijska številka:	Podpis:		
Pooblaščen vodja:	Ksenija Avsec, univ. dipl. inž. arh.	PA PPN, ZAPS 1214		
Pooblaščen. arh./inž.:	Ksenija Avsec, univ. dipl. inž. arh.	PA PPN, ZAPS 1214		
Sodelavec:	Nika Miletić, mag. inž. kraj. arh.			
Grafični načrt:	PREČNI PREREZI TERENA - obstoječe stanje			
Številka projekta:	Datum:	Faza:	Merilo:	Št. grafičnega načrta:
P-2019/38	oktober 2023	SPREJET DOKUMENT	M 1: 1250	7.a