


PREREZ A-A

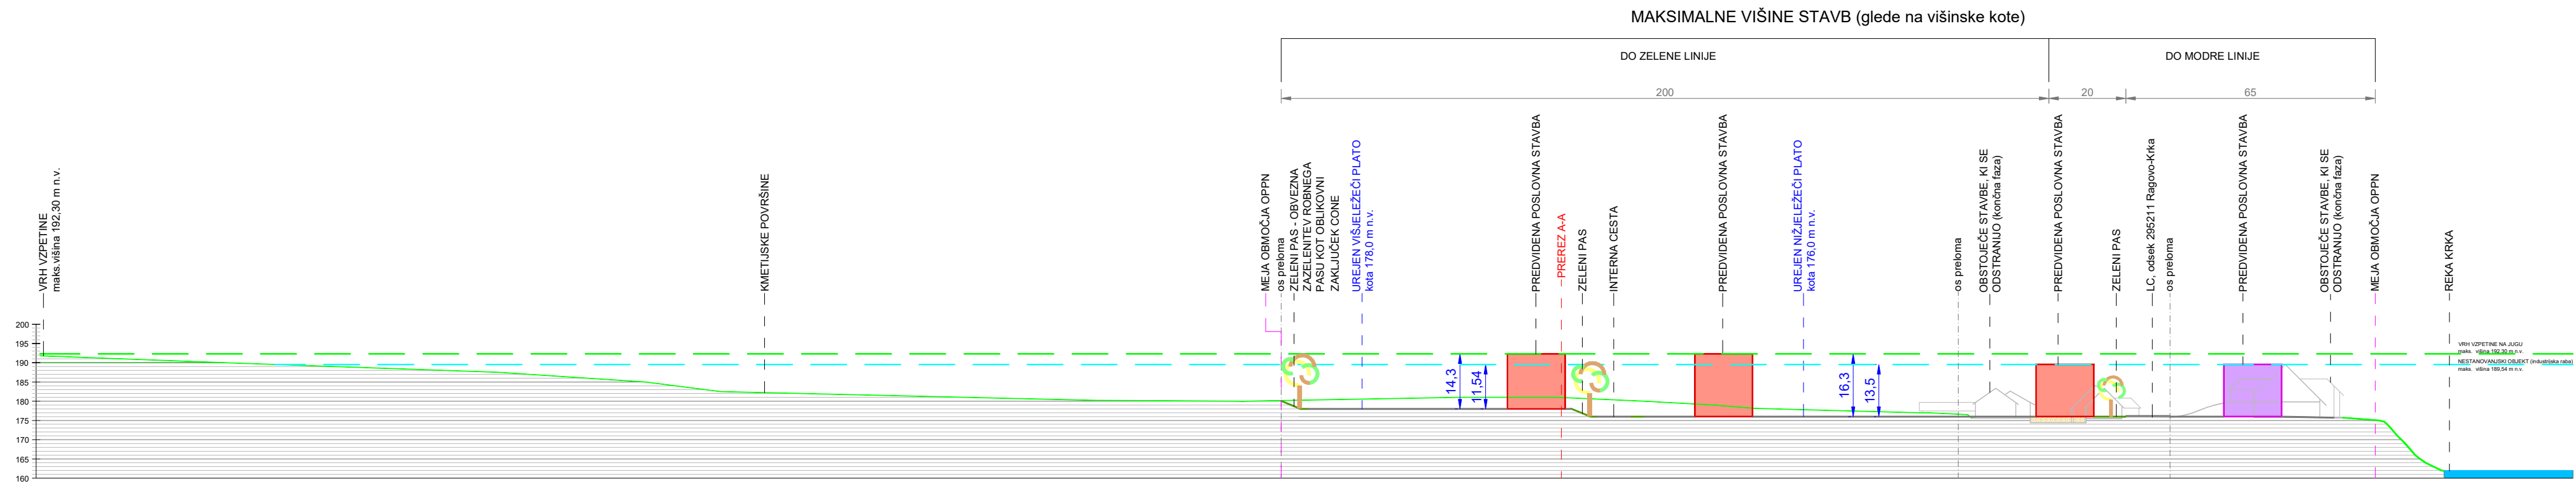

PREREZ B-B

LEGENDA:

	novogradnja objekta v območju proizvodnih dejavnosti
	novogradnja objekta v v območju centralnih dejavnosti
	nasip terena
	vrh vzpetine na jugu (maks. višina 192,30 m n. v.)
	nestanovanjski objekt (industrijska raba; maks. višina 189,54 m n. v.)
	obstoječa stavba
	obstoječa stavba na območju OPPN, ki se lahko odstrani

Projektant:	gradbeno projektiranje in inženiring, d.o.o. Novo mesto Kočvarjeva ulica 31, 8000 Novo mesto tel.: 07/33 77 630, e-mail: info@gpi.si		
Investitor/naročnik:	Krka, tovarna zdravil, d. d., Novo mesto, Šmarješka cesta 6, 8501 Novo mesto		
Objekt:	OPPN Graben/2		
Lokacija:	Novo mesto - Graben		
Ime in priimek:	Identifikacijska številka:	Podpis:	
Pooblaščen vodja:	Ksenija Avsec, univ. dipl. inž. arh.	PA PPN, ZAPS 1214	
Pooblaščen arh./inž.:	Ksenija Avsec, univ. dipl. inž. arh.	PA PPN, ZAPS 1214	
Sodelavec:	Nika Miletić, dipl. inž. kraj. arh. (UN)		
Grafični načrt:	PREČNI PREREZI TERENA - predvideno stanje		
Številka projekta:	Datum:	Faza:	Merilo:
P-2019/38	februar 2022	OSNUTEK	M 1: 1250
			Št. grafičnega načrta:
			7.b