


## REGULACIJA VIŠIN GRAJENE STRUKTURE

MAKSIMALNE VIŠINE STAVB (glede na višinske kote)

Stavbe v UE B1 (osrednji in južni del zazidalnega otoka) ne smejo presegati višine 20 m in najvišje kote bližnje vzpetine (192,30 m n. v.).  
Stavbe v 20 m pasu UE B1 ob lokalni cesti ne smejo presegati najvišje kote slemena obstoječe stavbe za industrijsko rabo - nekdanje »klavnice« (189,54 m n. v.).

176

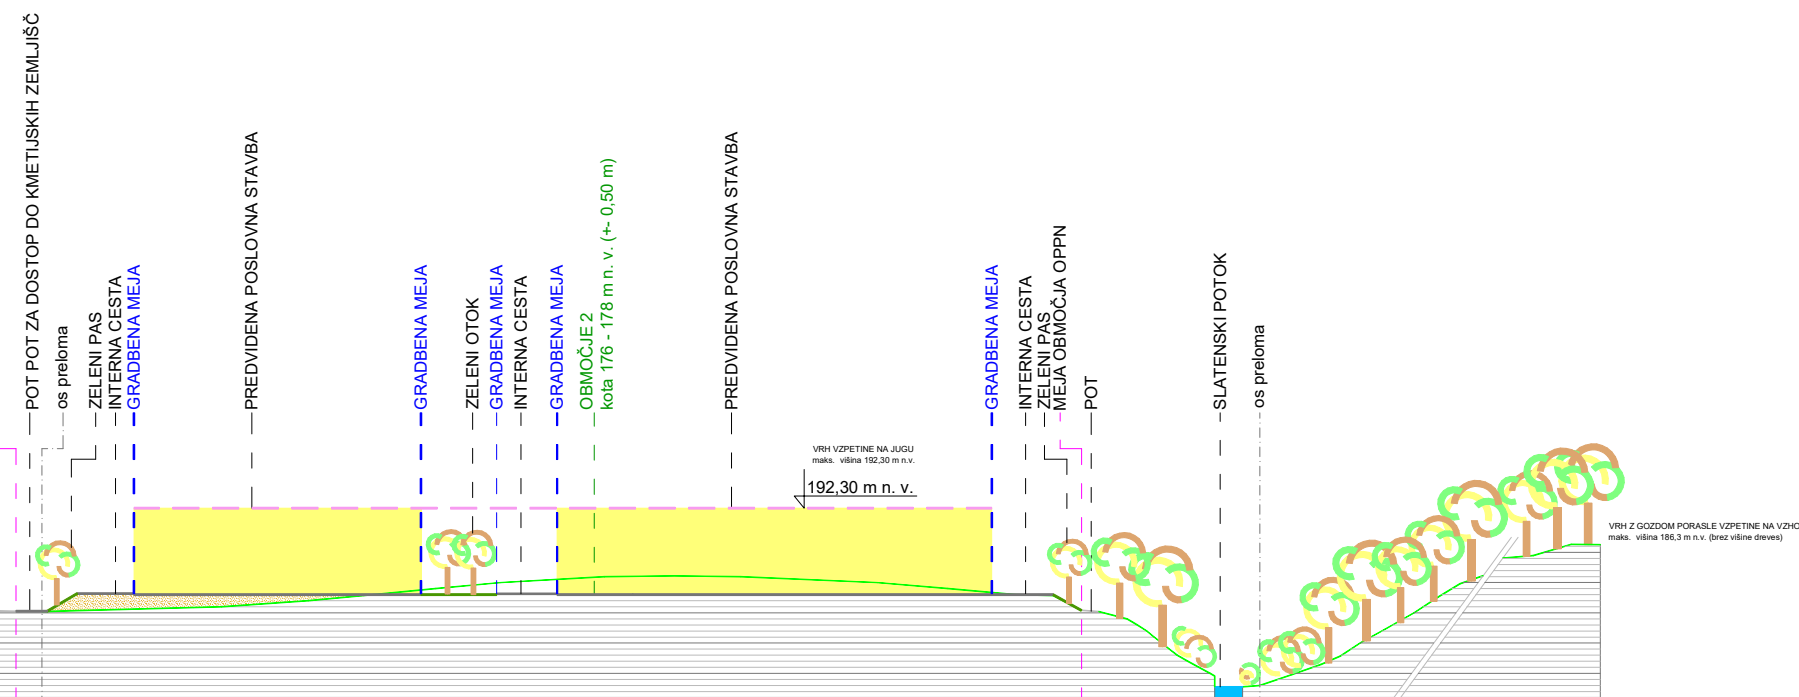


PREREZ A-A

## REGULACIJA VIŠIN GRAJENE STRUKTURE

MAKSIMALNE VIŠINE STAVB (glede na višinske kote)

Stavbe v UE B1 (osrednji in južni del zazidalnega otoka) ne smejo presegati višine 20 m in najvišje kote bližnje vzpetine (192,30 m n. v.).

200

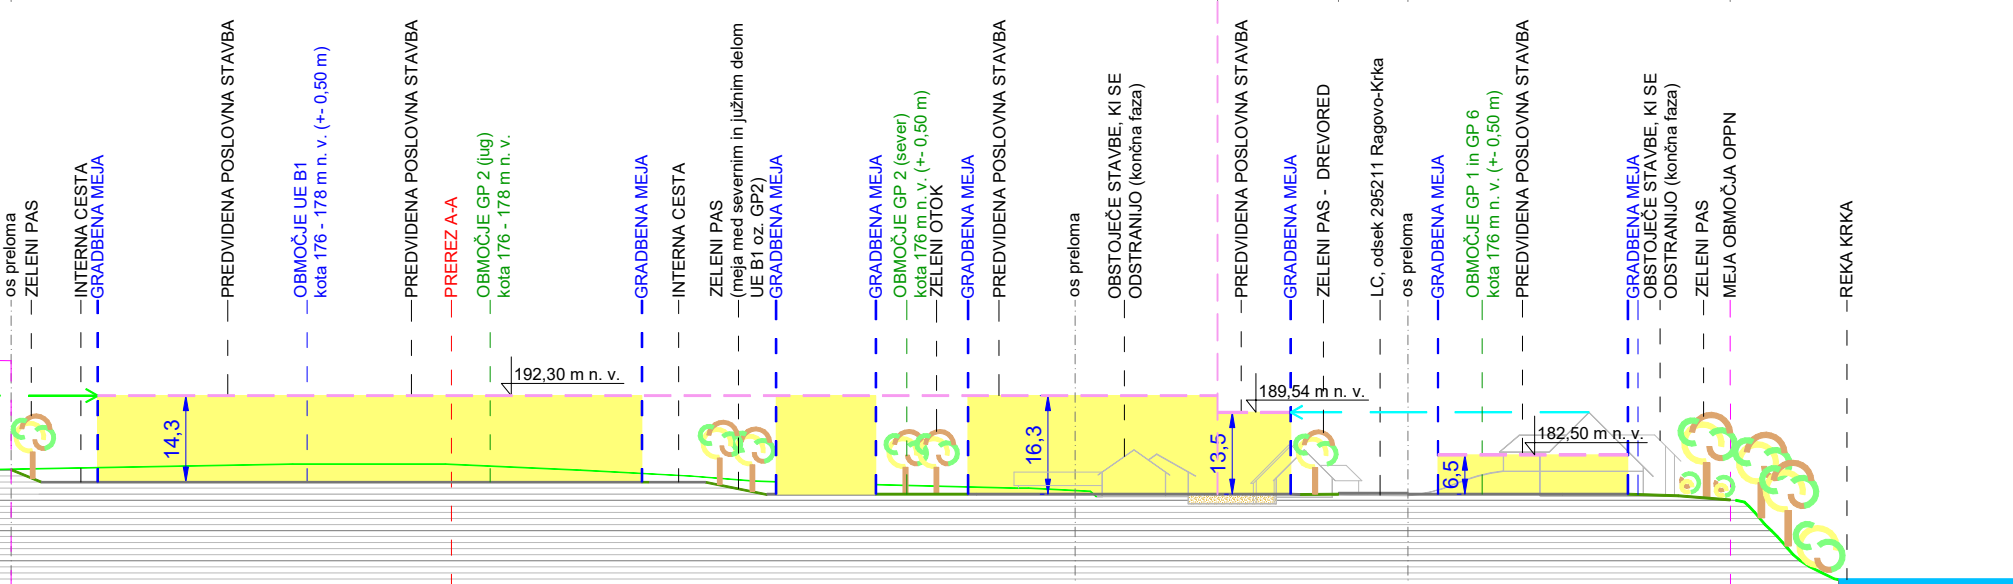

PREREZ B-B

Stavbe v 20 m pasu UE B1 ob lokalni cesti in stavbe v UE B2 ne smejo presegati najvišje kote slemena obstoječe stavbe za industrijsko rabo - nekdanje »klavnice« (189,54 m n. v.).

20

53

182,50 m n. v.

### LEGENDA:

REGULACIJSKE LINIJE POZIDAVE:	
	gradbena meja (regulacijski element lociranja grajene strukture)
	regulacijski element višin grajene strukture
	prostor za gradnjo nestanovanjskih stavb
	nasip terena
	vrh vzpetine na jugu (maks. višina 192,30 m n. v.)
	kota slemena nekdanje "klavnice" (maks. višina 189,54 m n. v.)
	obstoječa stavba
	obstoječa stavba na območju OPPN, ki se lahko odstrani

Projektant:	gradbeno projektiranje in inženiring, d.o.o. Novo mesto Kočevarjeva ulica 31, 8000 Novo mesto tel.: 07/33 77 630, e-mail: info@gpi.si			
Investitor/naročnik:	Krka, tovarna zdravil, d. d., Novo mesto, Šmarješka cesta 6, 8501 Novo mesto			
Objekt:	OPPN Graben/2			
Lokacija:	Novo mesto - Graben			
Ime in priimek:	Identifikacijska številka:	Podpis:		
Pooblaščen vodja:	Ksenija Avsec, univ. dipl. inž. arh.	PA PPN, ZAPS 1214		
Pooblaš. arh./inž.:	Ksenija Avsec, univ. dipl. inž. arh.	PA PPN, ZAPS 1214		
Sodelavec:	Nika Miletič, mag. inž. kraj. arh.			
Grafični načrt:	PREČNI PREREZI TERENA - predvideno stanje			
Številka projekta:	Datum:	Faza:	Merilo:	Št. grafičnega načrta:
P-2019/38	oktober 2023	SPREJET DOKUMENT	M 1: 1250	7.b