


### REGULACIJA VIŠIN GRAJENE STRUKTURE

#### MAKSIMALNE VIŠINE STAVB (glede na višinske kote)

Stavbe v UE B1 (osrednji in južni del zazidalnega otoka) ne smejo presegati višine 20 m in najvišje kote bližnje vzpetine (192,30 m n. v.).  
 Stavbe v 20 m pasu UE B1 ob lokalni cesti ne smejo presegati najvišje kote slemena obstoječe stavbe za industrijsko rabo - nekdanje »klavnice« (189,54 m n. v.).

176

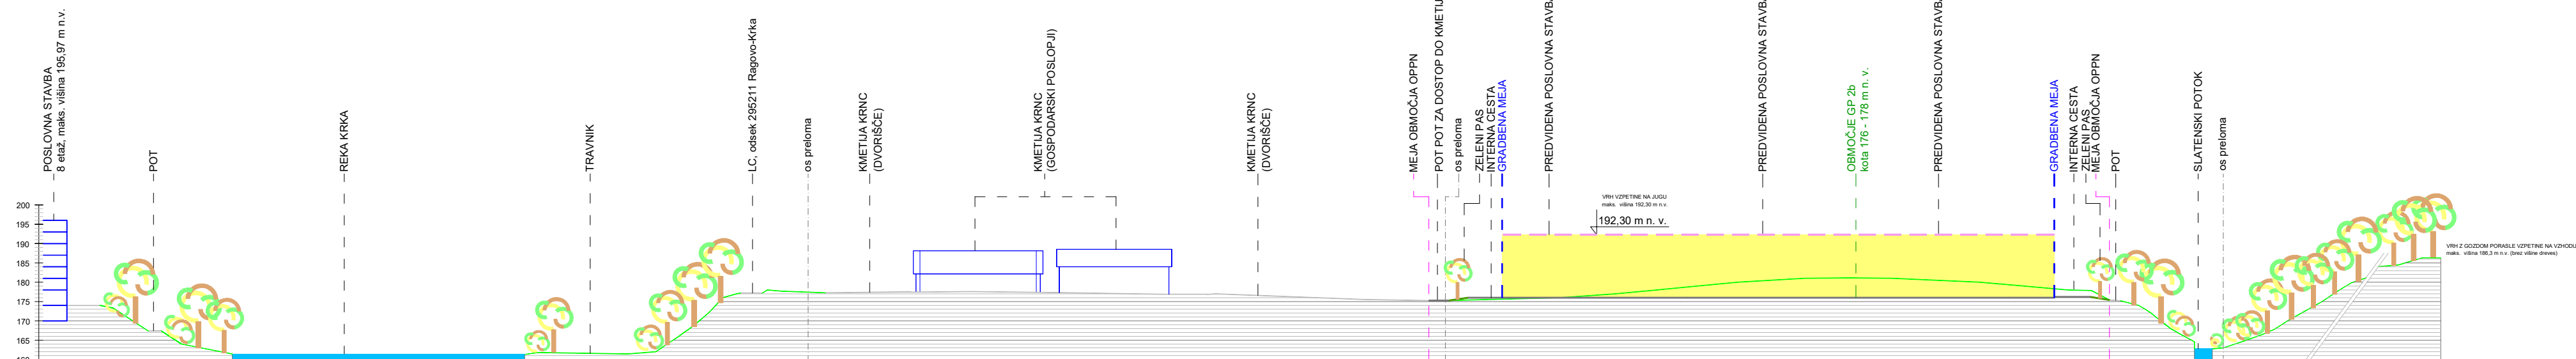

PREREZ A-A

### REGULACIJA VIŠIN GRAJENE STRUKTURE

#### MAKSIMALNE VIŠINE STAVB (glede na višinske kote)

Stavbe v UE B1 (osrednji in južni del zazidalnega otoka) ne smejo presegati višine 20 m in najvišje kote bližnje vzpetine (192,30 m n. v.).


Stavbe v 20 m pasu UE B1 ob lokalni cesti in stavbe v UE B2 ne smejo presegati najvišje kote slemena obstoječe stavbe za industrijsko rabo - nekdanje »klavnice« (189,54 m n. v.).

Stavbe v UE A ne smejo presegati višinske kote 182,50 m n. v.

200

20

53

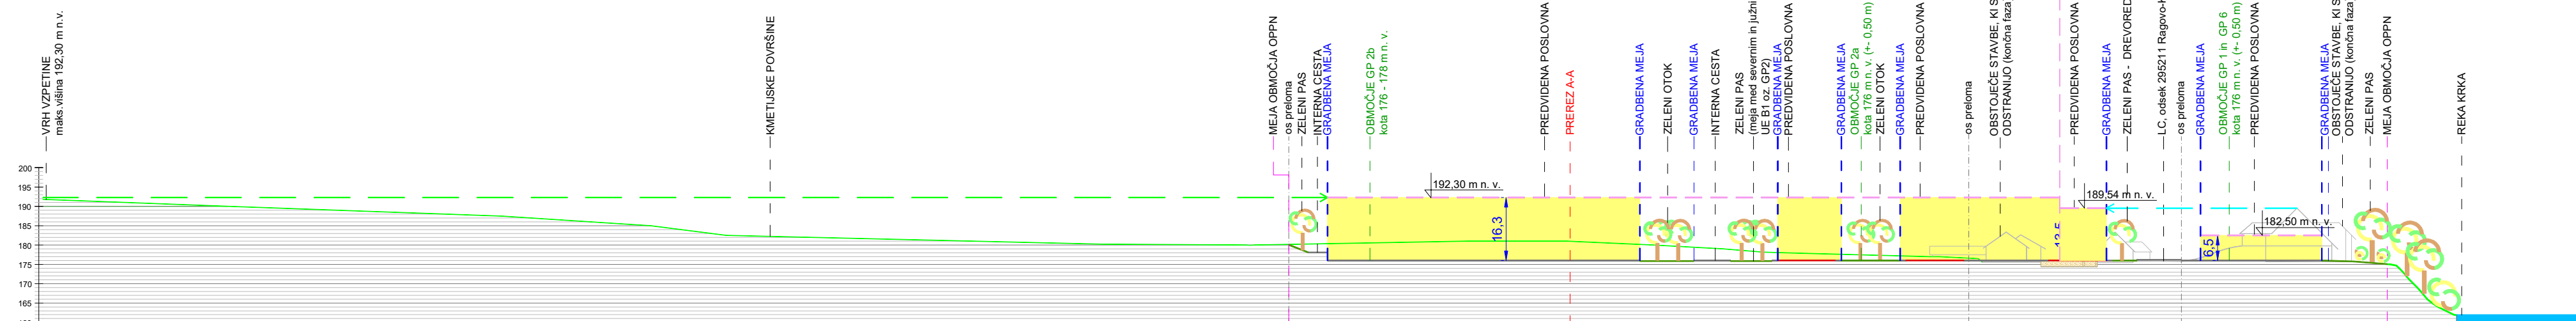

PREREZ B-B

#### LEGENDA:

REGULACIJSKE LINIJE POZIDAVE:	
	gradbena meja (regulacijski element lociranja grajene strukture)
	regulacijski element višin grajene strukture
	prostor za gradnjo nestanovanjskih stavb
	vrh vzpetine na jugu (maks. višina 192,30 m n. v.)
	kota slemena nekdanje "klavnice" (maks. višina 189,54 m n. v.)
	obstoječa stavba
	obstoječa stavba na območju OPPN, ki se lahko odstrani

Projektant:	gradbeno projektiranje in inženiring, d.o.o. Novo mesto Kočvarjeva ulica 31, 8000 Novo mesto tel.: 07/33 77 630, e-mail: info@gpi.si		
Investitor/naročnik:	Krka, tovarna zdravil, d. d., Novo mesto, Šmarješka cesta 6, 8501 Novo mesto		
Objekt:	OPPN Graben/2		
Lokacija:	Novo mesto - Graben		
Ime in priimek:	Identifikacijska številka:	Podpis:	
Pooblaščen vodja:	Ksenija Avsec, univ. dipl. inž. arh.	PA PPN, ZAPS 1214	
Pooblaš. arh./inž.:	Ksenija Avsec, univ. dipl. inž. arh.	PA PPN, ZAPS 1214	
Sodelavec:	Nika Miletić, mag. inž. kraj. arh.		
Grafični načrt:	PREČNI PREREZI TERENA - predvideno stanje za umestitev skladiščnih stavb v delu UE B1		
Številka projekta:	Datum:	Faza:	Merilo:
P-2019/38	oktober 2023	SPREJET DOKUMENT	M 1: 1250
			Št. grafičnega načrta:
			7.c