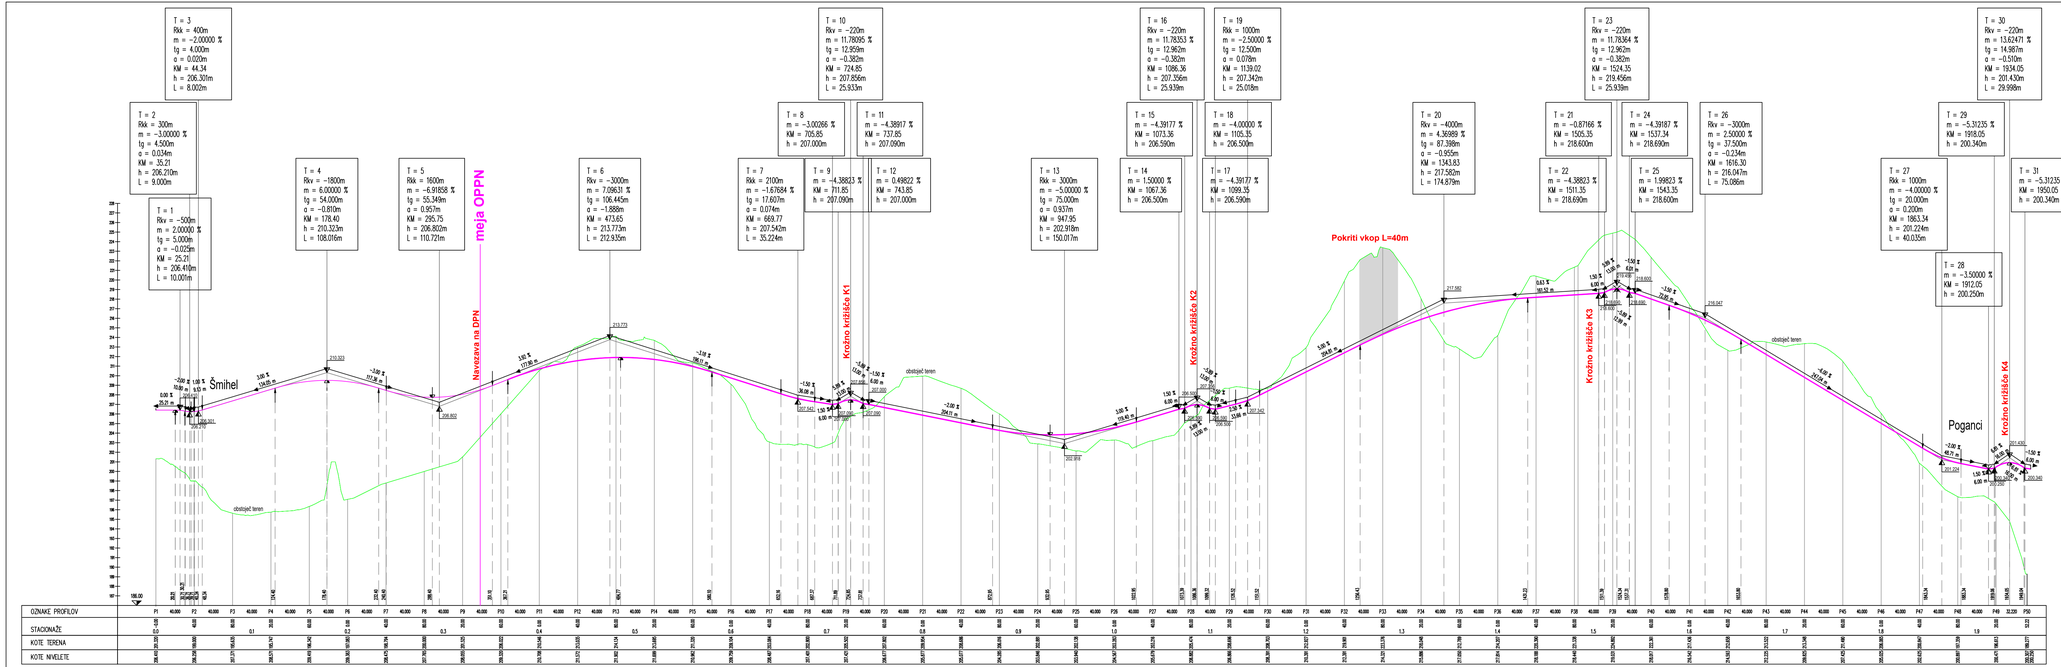

Projektant:	GPI gradbeno projektiranje in inženiring, d.o.o. Novo mesto Kočevarjeva ulica 31, 8000 Novo mesto tel.: 07 33 77 630, e-mail: info@gpi.si
Investitor/naročnik:	Mestna občina Novo mesto, Seidlova cesta 1, 8000 Novo mesto
Objekt:	OPPN Južna zbirna cesta
Lokacija:	Novo mesto

	Ime in priimek:	Identifikacijska številka:	Podpis:
Pooblaščeni vodja:	Ksenija Avsec, univ. dipl. inž. arh.	PA PPN, ZAPS 1214	
Pooblašč. arh./inž.:	Janez Kos, dipl. inž. grad.	IZS G - 4577, P - 0072	
Sodelavec:	Nika Miletič, mag. inž. kraj. arh.		

Grafični načrt:	Pregledni vzdolžni prerez južne zbirne ceste			
Številka projekta:	Datum:	Faza:	Merilo:	Št. grafičnega načrta:
P-2021/06	marec 2023	SPREJET DOKUMENT	M 1: 2500/250	9.a