
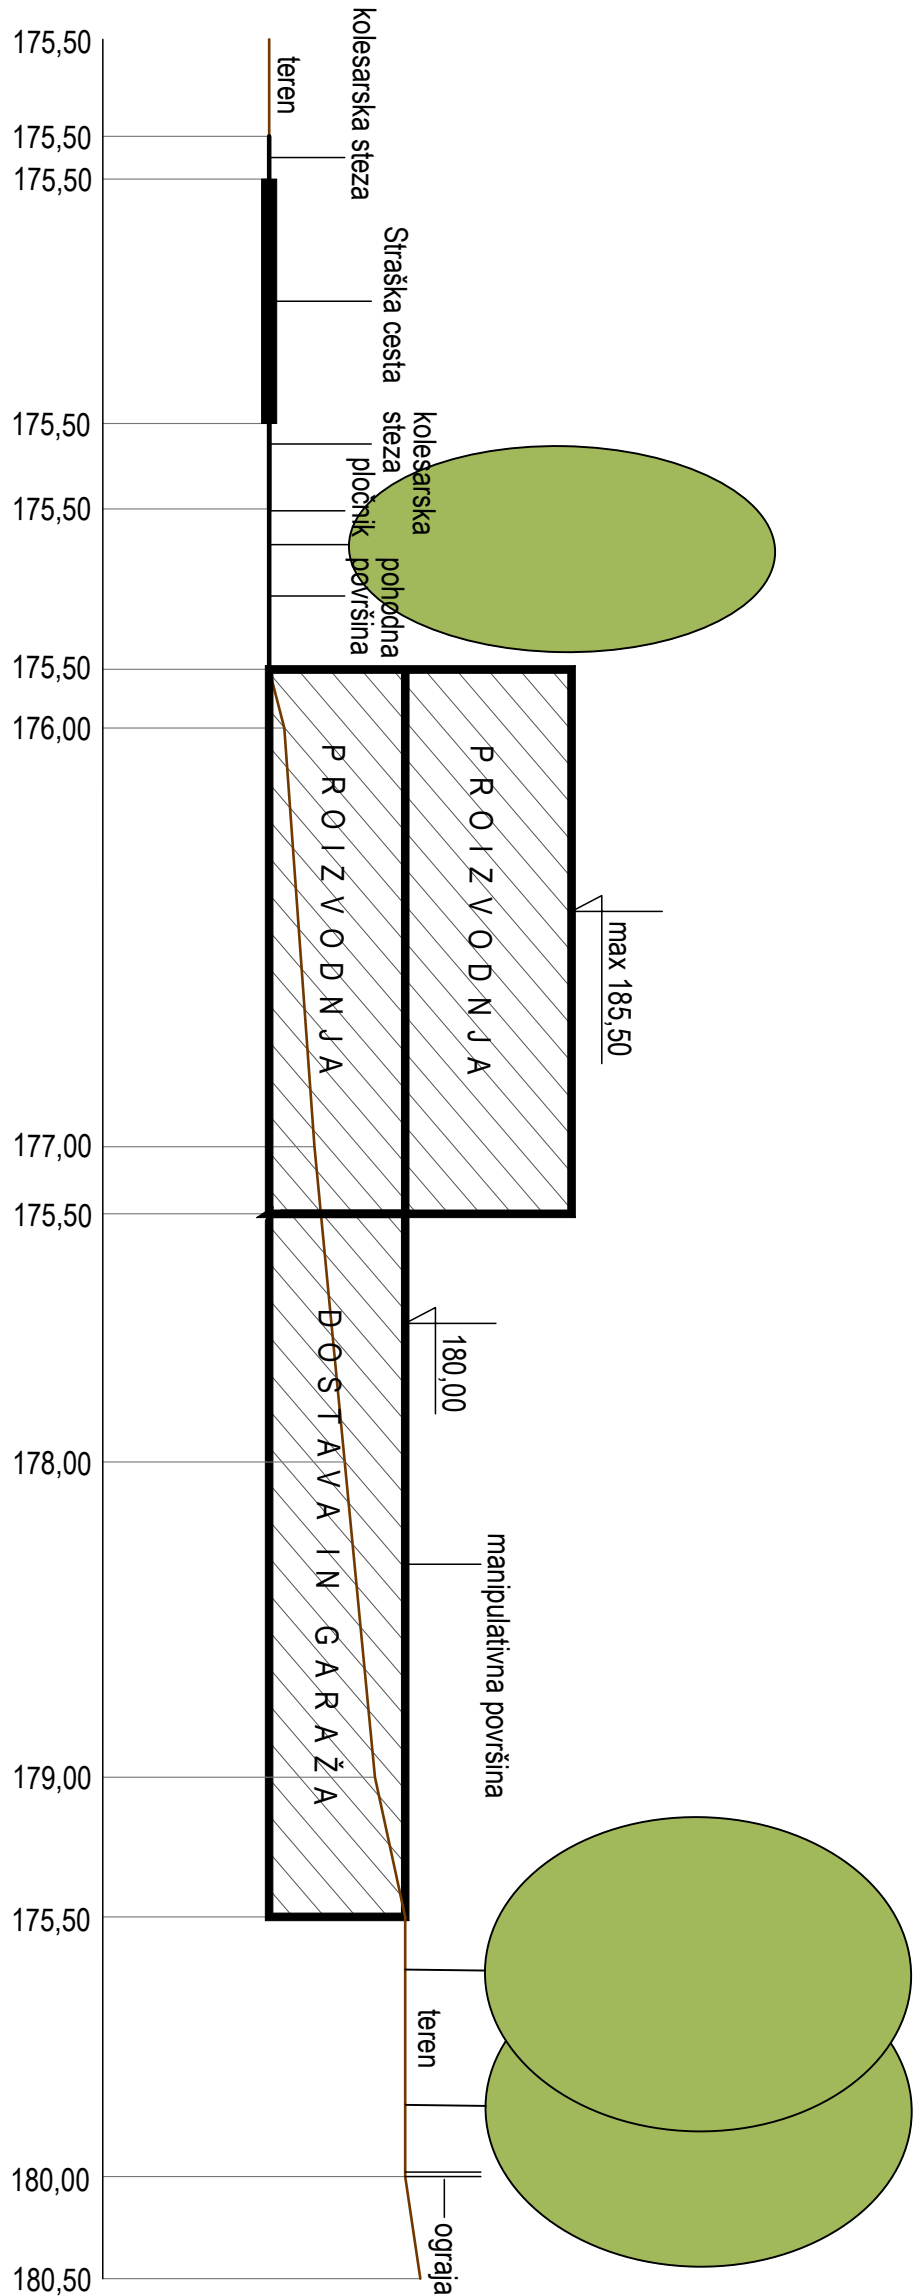


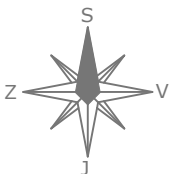

Izvajalec: BD PROJEKTIRANJE d.o.o. Prešernov trg 14, 8000 Novo mesto		Naloga: OBČINSKI PODROBNI PROSTORSKI NAČRT TISK ŠEPIC OB STRAŠKI CESTI			
Naročnik: TISK ŠEPIC d.o.o., Ljvada 14, 8000 Novo mesto					
Odgovorni vodja izdelave prostor. akta:	Številka: PA PPN ZAPS 0925	Načrt: Prikaz prereza A - A			
Odgovorni načrtovalec za arhitekturo:	Številka: PA PPN ZAPS 0925	Faza prostorskega akta: Predlog			
Odgovorni načrtovalec za infrastrukturo:	Številka: IZS G-2078	Št.naloga: OPPN 14/21	Merilo: 1 : 250	Datum: nov. 2022	Št.karte: 6