



Prikaz prereza A - A

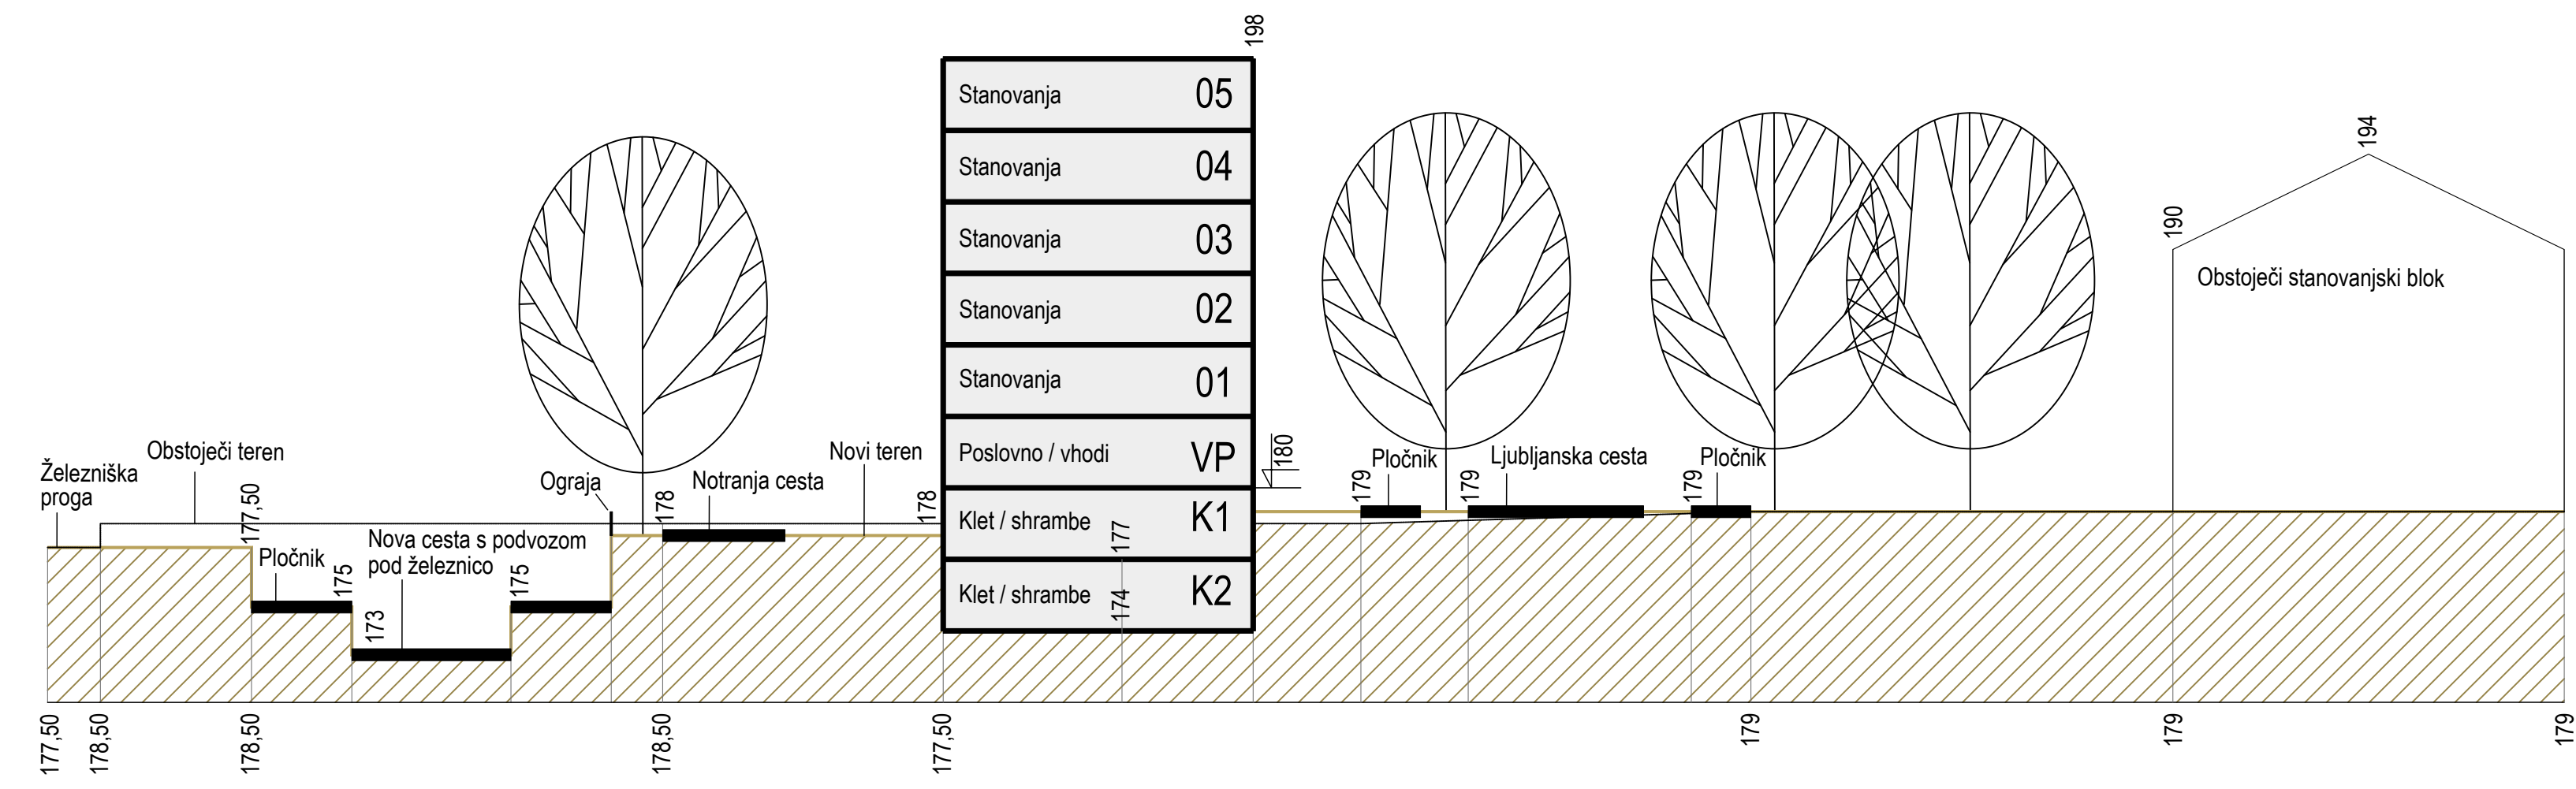

*Prikazi objektov in zasaditve so informativni

Prikaz prereza B - B

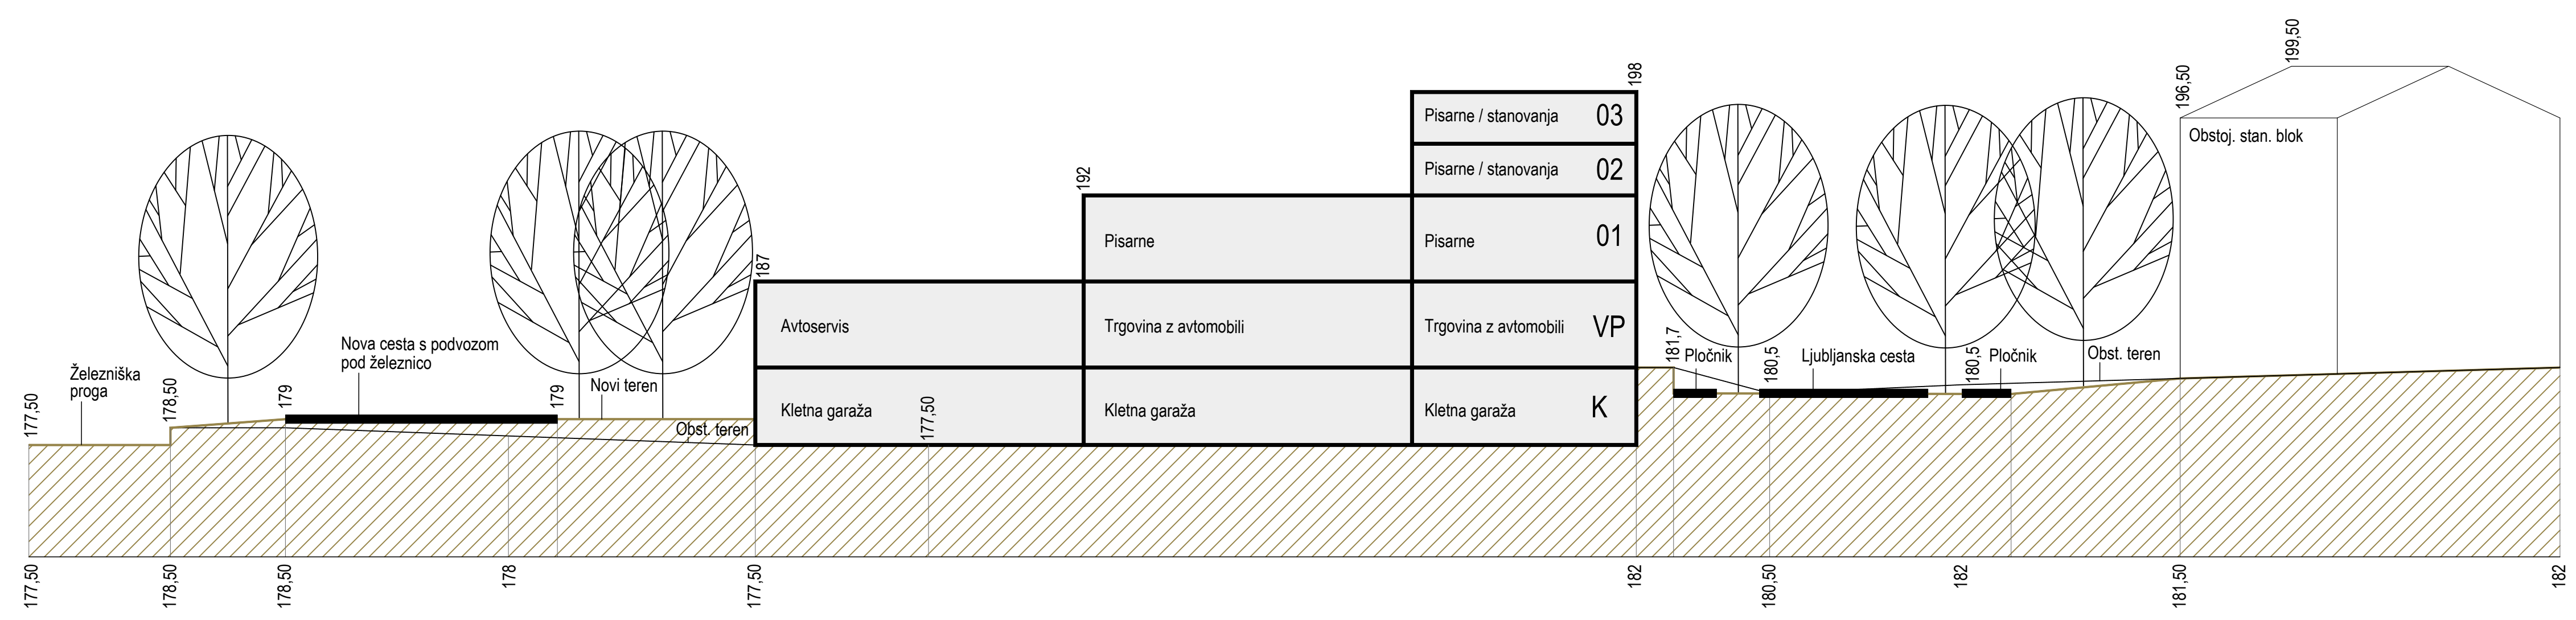

*Prikazi objektov in zasaditve so informativni

OBČINSKI PODROBNI PROSTORSKI NAČRT BRŠLJIN

**Prikaz prerezov A-A in B-B
M 1:1000**

Izdelovalca: BD PROJEKTIRANJE d.o.o., Prešernov trg 14, NM		Naloga: OBČINSKI PODROBNI PROSTORSKI NAČRT BRŠLJIN			
Naročnik: MO NOVO MESTO, Seidlova 1, 8000 Novo mesto		Načrt: Prikaz prerezov A-A in B-B			
Odgovorni vodja projekta: Bogdana Dražič, u.d.l.arh.	Številka: PA PPN 0925	Podpis:	Faza: Izhodišča za pripravo osnutka OPPN		
Odgovorni projektant za arhitekturo: Bogdana Dražič, u.d.l.arh.	Številka: PA PPN 0925	Podpis:	Št.naloga: Merilo: Datum: Št.karte:		
Odgovorni projektant za infrastrukturo: Boštjan Jurak, dipl.inž.gradb.	Številka: G-3400	Podpis:	OPPN 13/20	1 : 1000	Julij 2024
					6