



**Prikaz prereza C - C**

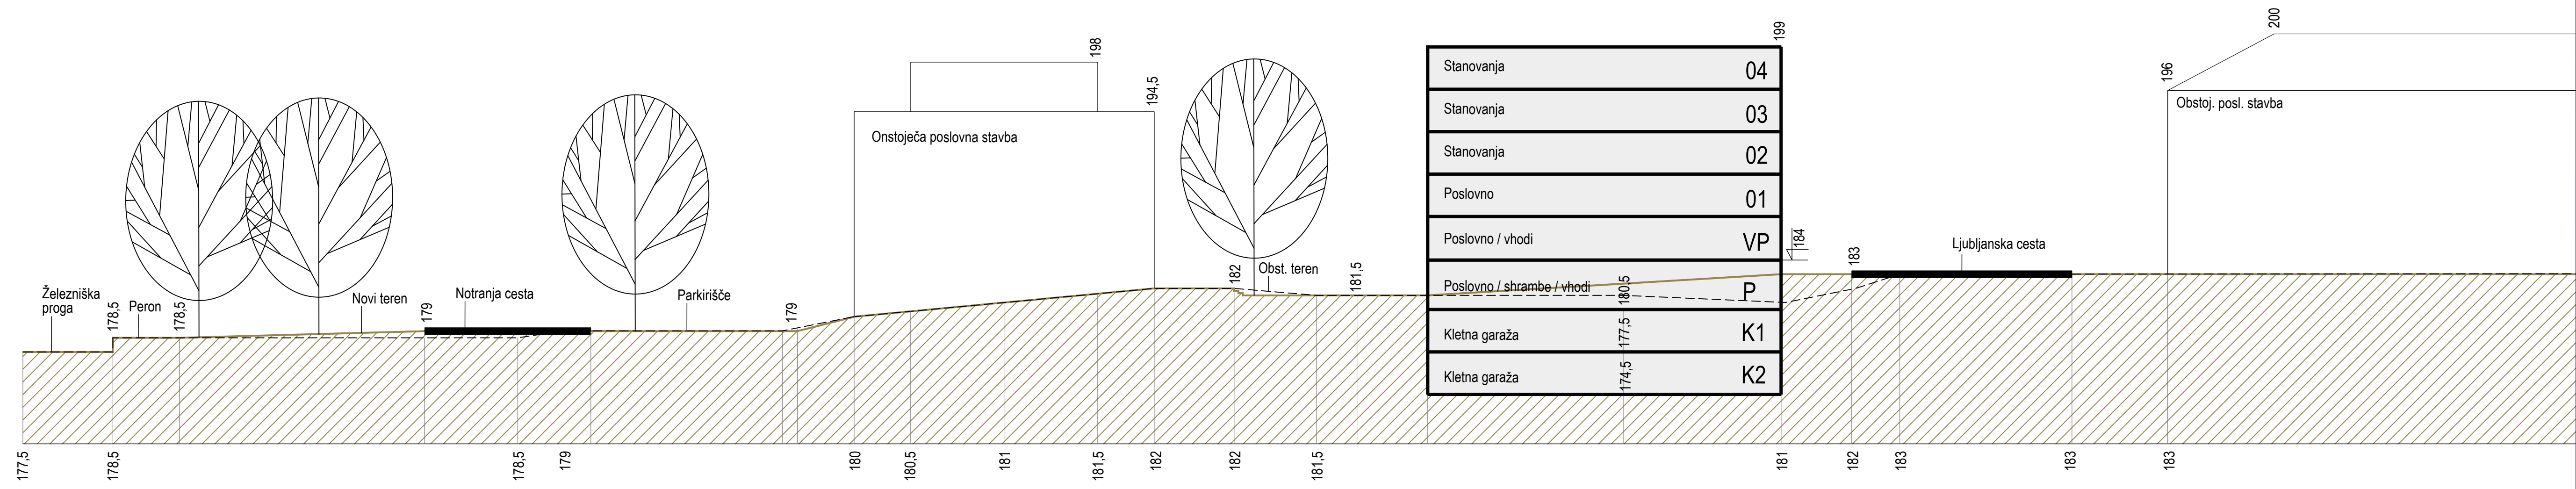

\*Prikazi objektov in zasaditve so informativni

**Prikaz prereza D - D**

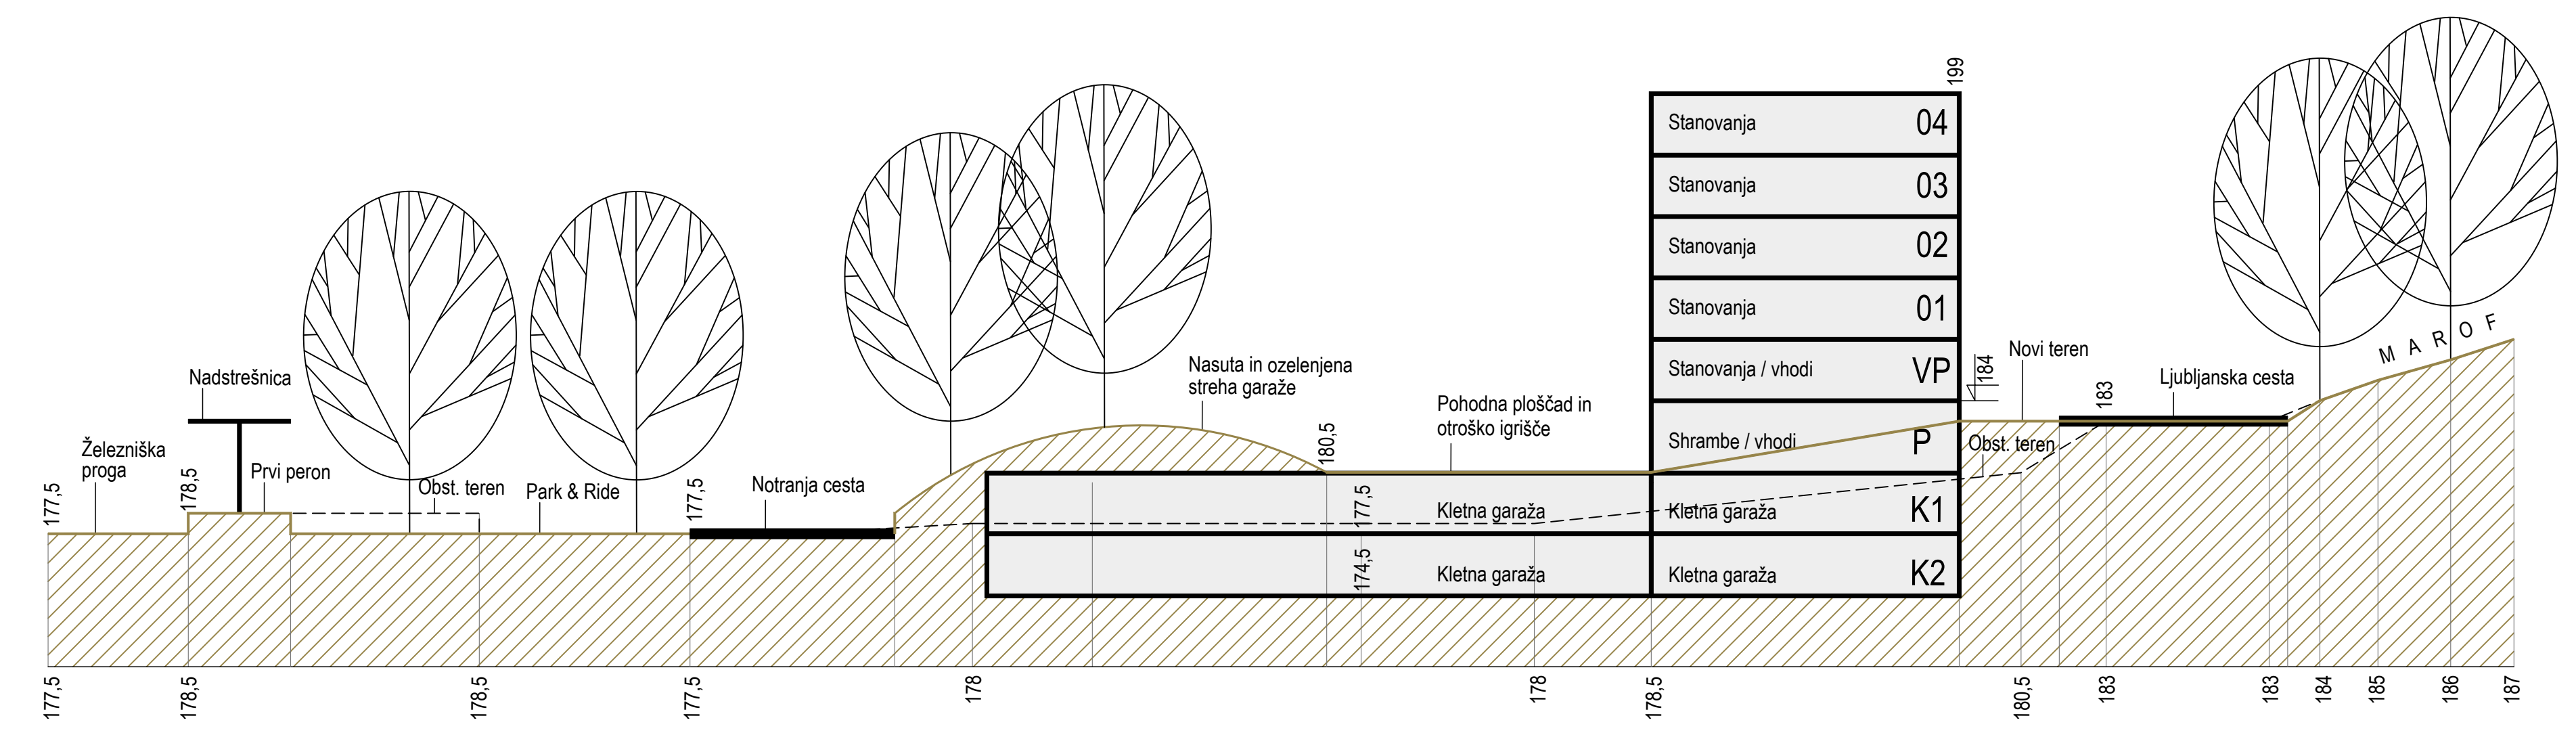

\*Prikazi objektov in zasaditve so informativni

**OBČINSKI PODROBNI PROSTORSKI NAČRT BRŠLJIN**

**Prikaz prerezov C-C in D-D**  
**M 1:1000**

Izdelovalca: <b>BD PROJEKTIRANJE d.o.o., Prešernov trg 14, NM</b>		Naloga: <b>OBČINSKI PODROBNI PROSTORSKI NAČRT BRŠLJIN</b>	
Naročnik: <b>MO NOVO MESTO, Seidlova 1, 8000 Novo mesto</b>		Številka: <b>PA PPN 0925</b>	
Odgovorni vodja projekta: <b>Bogdana Dražič, u.d.l.arh.</b>	Podpis:	Ništ:	Podpis:
Odgovorni projektant za arhitekturo: <b>Bogdana Dražič, u.d.l.arh.</b>	Številka: <b>PA PPN 0925</b>	Številka: <b>PA PPN 0925</b>	Številka: <b>PA PPN 0925</b>
Odgovorni projektant za infrastrukturo: <b>Boštjan Jurak, dipl.inž.gradb.</b>	Številka: <b>G-3400</b>	Številka: <b>G-3400</b>	Številka: <b>G-3400</b>
Datum: <b>1. julij 2024</b>		Datum: <b>1. julij 2024</b>	
Škarta: <b>7</b>		Škarta: <b>7</b>	