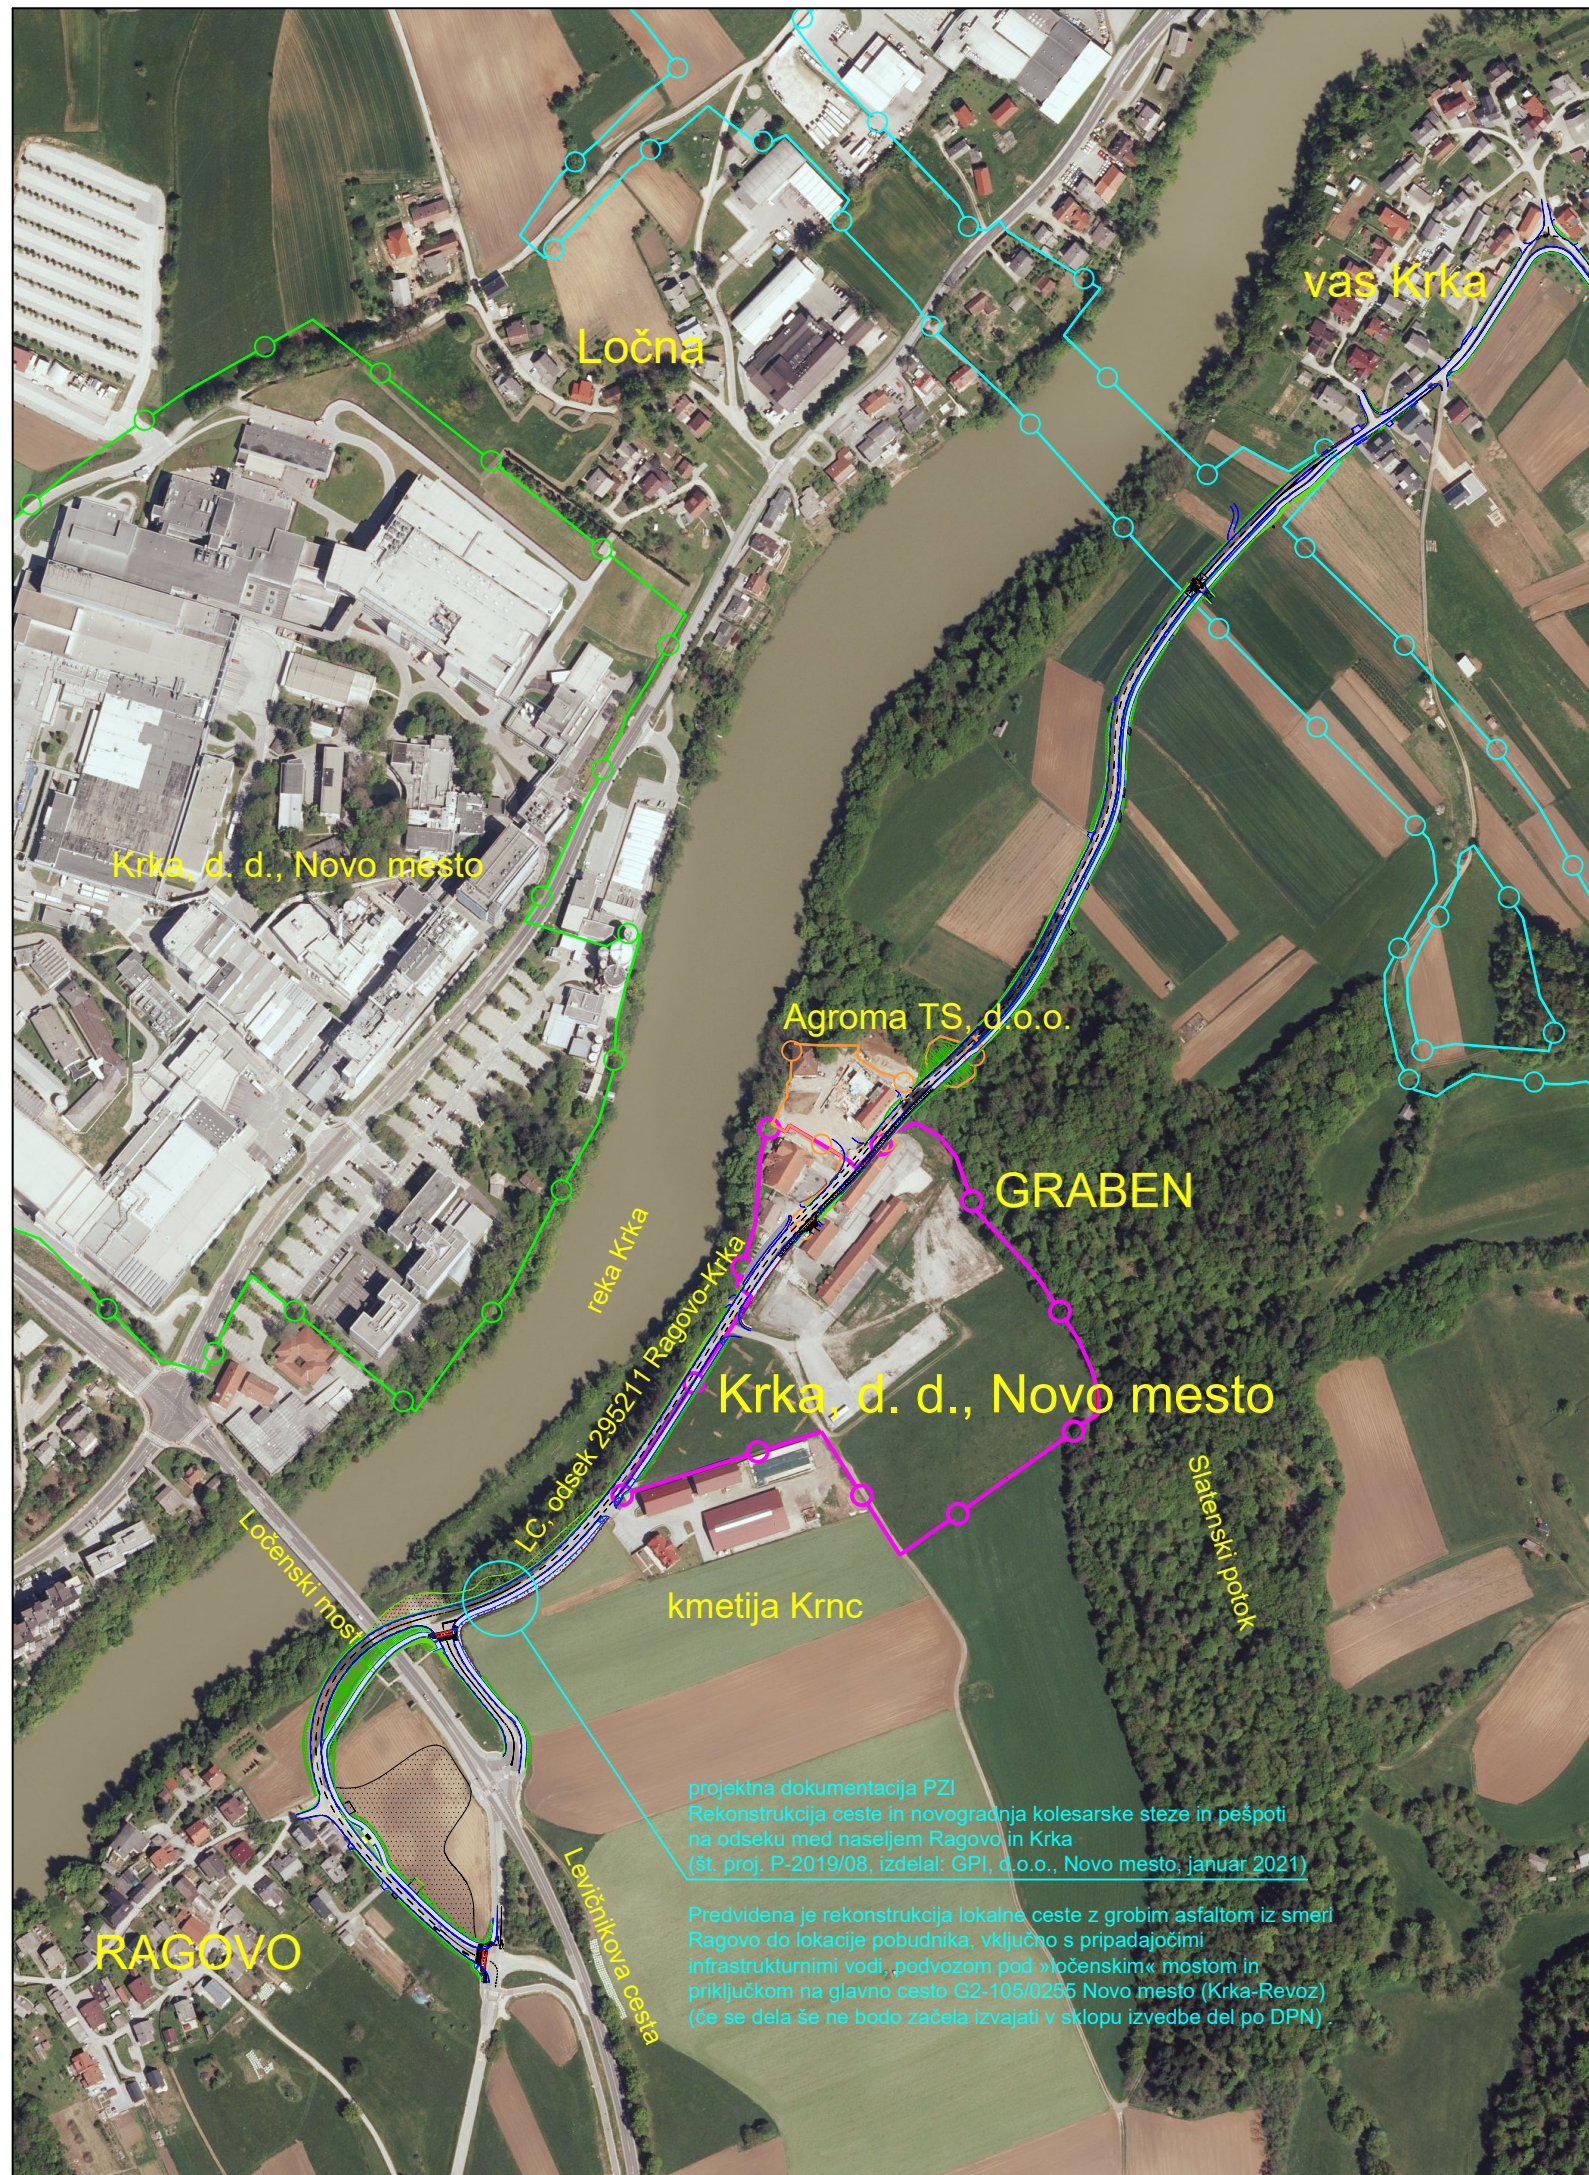


LEGENDA:

	meja območja urejanja z OPPN Graben/2
	meja območja veljavnega OPPN Graben/1*
	meja območja veljavnega DPN**
	meja območja veljavnega Tovarna zdravil Krka-1***

* Odlok o občinskem podrobnem prostorskem načrtu Graben/1 (Dolenjski uradni list, št. 11/19)

** Uredba o državnem prostorskem načrtu za državno cesto od avtoceste A2 Ljubljana–Obrežje pri Novem mestu do priključka Maline (Uradni list RS, št. 102/12, 70/17)

*** Odlok o Občinskem podrobnem prostorskem načrtu Tovarna zdravil Krka-1 (Dolenjski uradni list, št. 4/17)

Projektant:	 gradbeno projektiranje in inženiring, d.o.o. Novo mesto Kočevarjeva ulica 31, 8000 Novo mesto tel.: 07/33 77 630, e-mail: info@gpi.si			
Investitor/naročnik:	Krka, tovarna zdravil, d. d., Novo mesto, Šmarješka cesta 6, 8501 Novo mesto			
Objekt:	OPPN Graben/2			
Lokacija:	Novo mesto - Graben			
	Ime in priimek:	Identifikacijska številka:	Podpis:	
Pooblaščen vodja:	Ksenija Avsec, univ. dipl. inž. arh.	PA PPN, ZAPS 1214		
Pooblaš. arh./inž.:	Ksenija Avsec, univ. dipl. inž. arh.	PA PPN, ZAPS 1214		
Sodelavec:	Nika Miletić, dipl. inž. kraj. arh. (UN)			
Grafični načrt:	PRIKAZ VPLIVOV IN POVEZAV S SOSEDNJI OBMOČJI			
Številka projekta:	Datum:	Faza:	Merilo:	Št. grafičnega načrta:
P-2019/38	marec 2023	PREDLOG	M 1: 2500	11

Vir: GURS, Zbirka podatkov daljinskega zaznavanja (<https://www.e-prostor.gov.si/>; Ortofoto I. 2021)