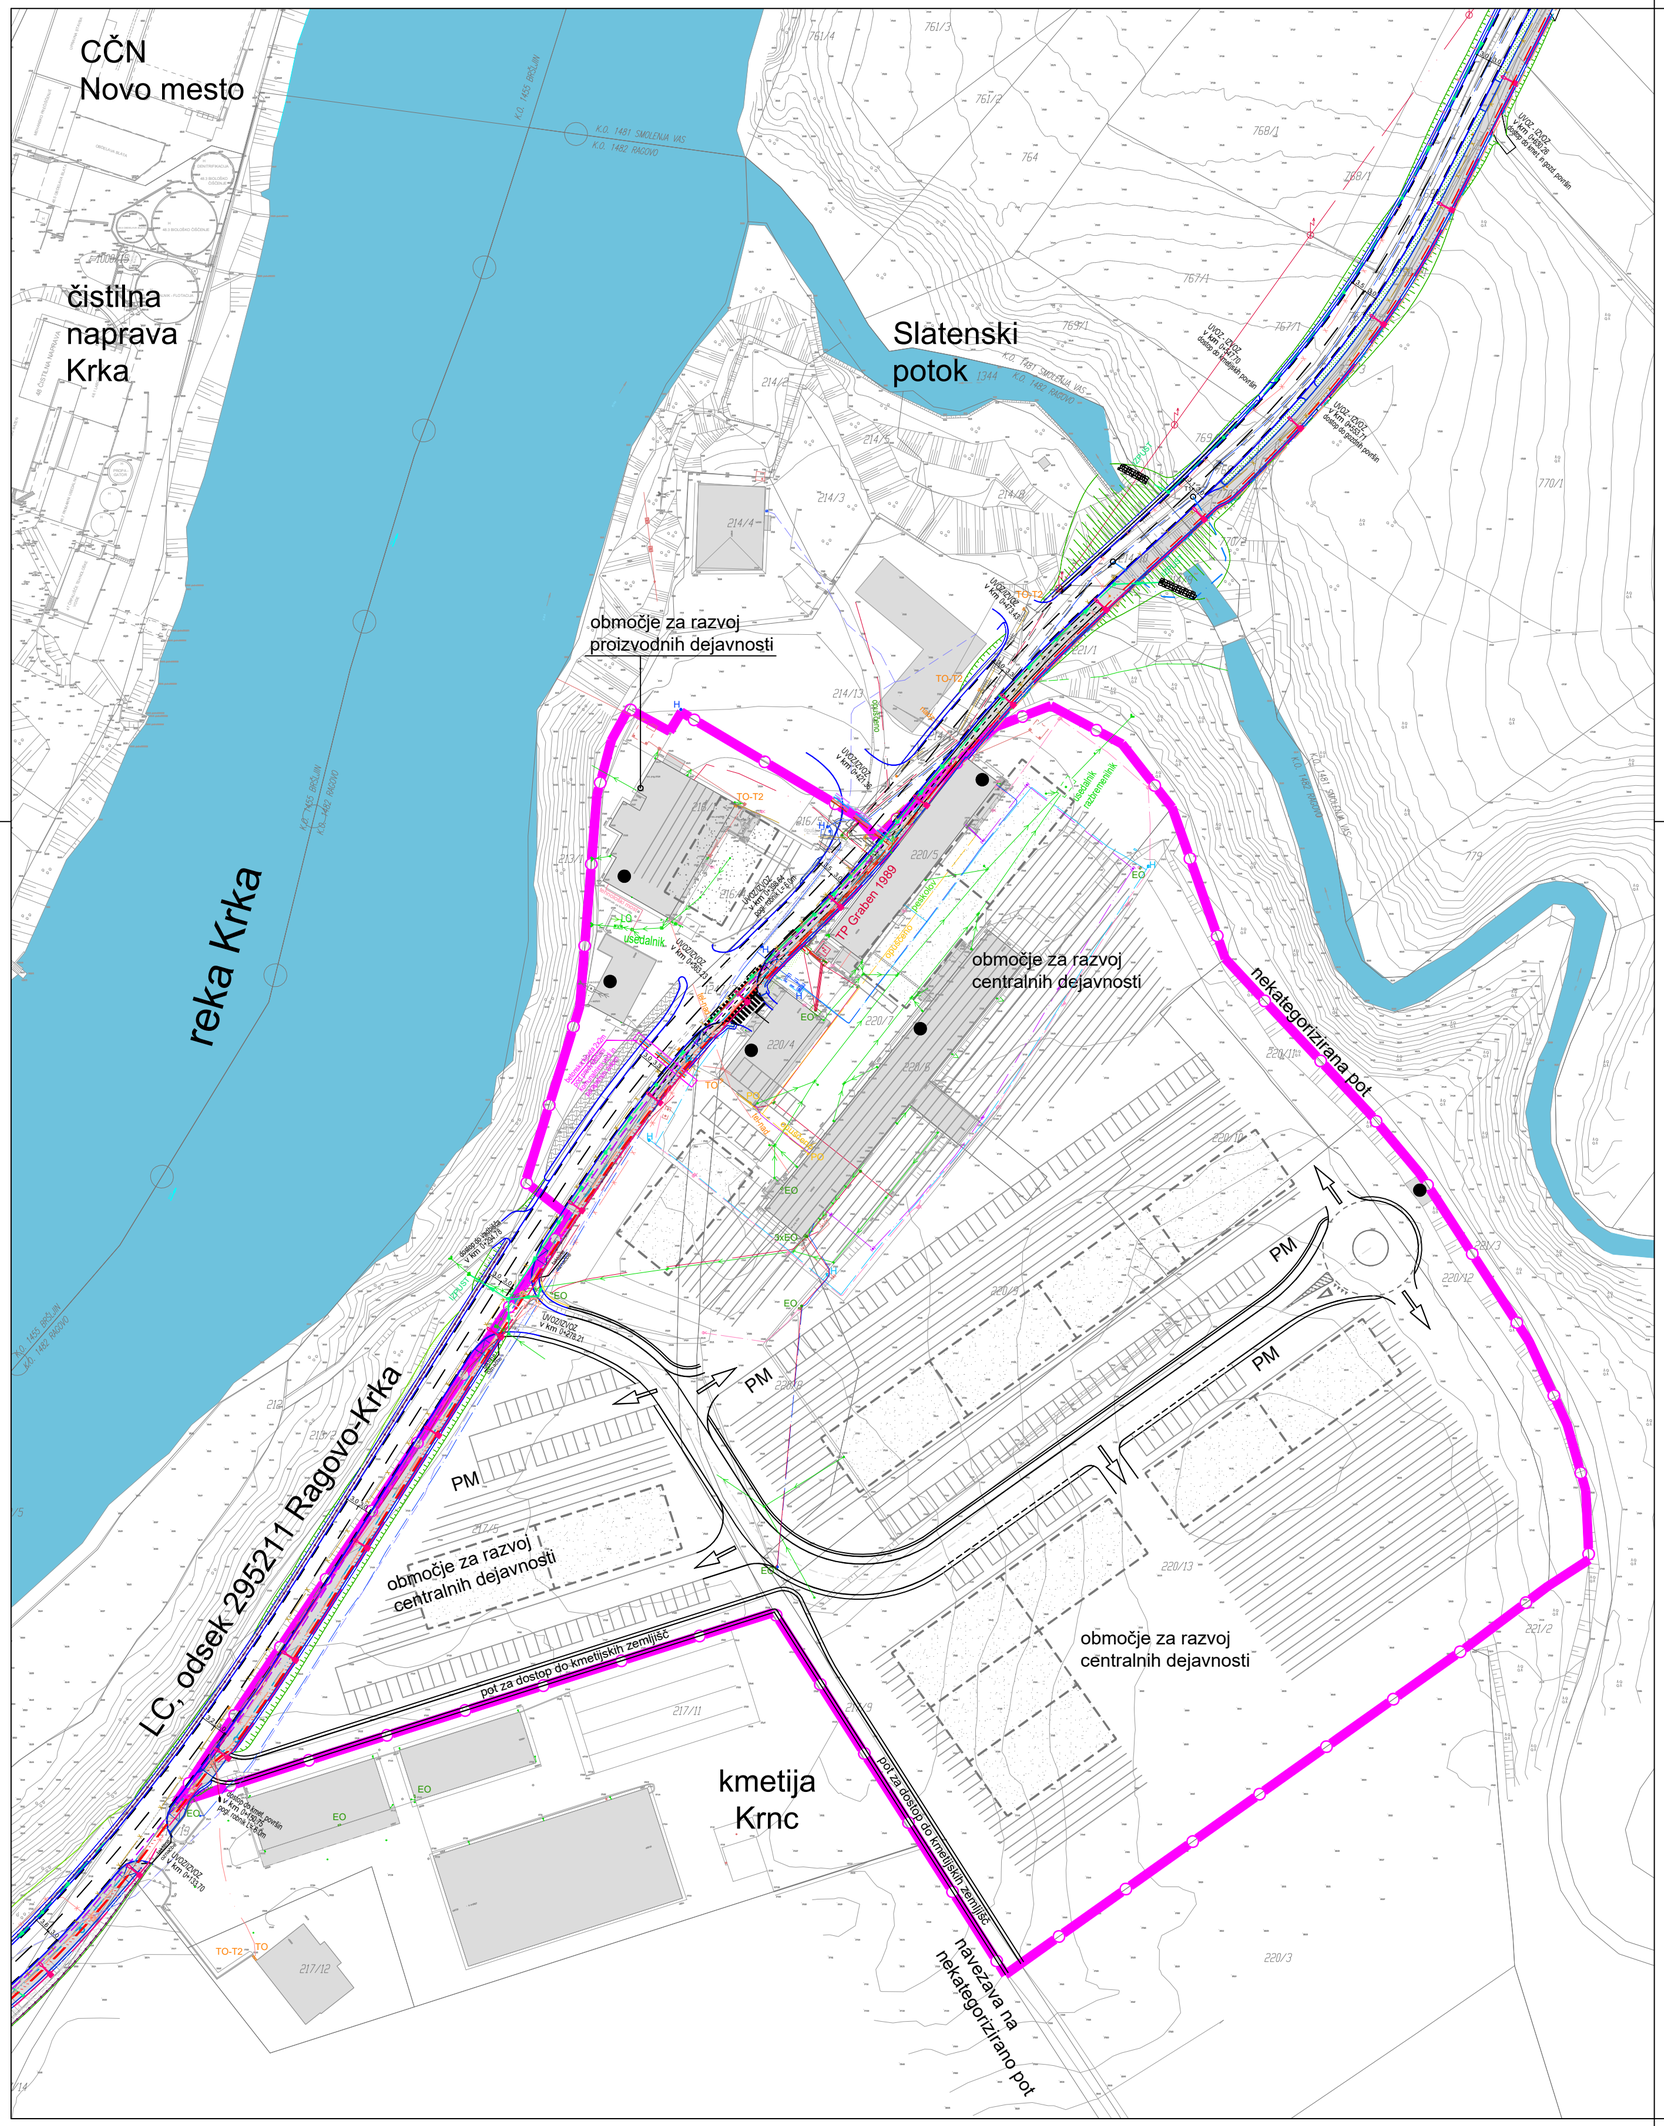

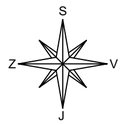

LEGENDA:

	obstoječi objekti
●	obstoječ objekt, ki se zaradi novih gradenj in ureditev odstrani
	meja območja urejanja z OPPN Graben/2
	vodotok
	rekonstrukcija lokalne ceste s površinami za pešce in kolesarje*
	brežina*
	ograja*
	oporni zid*

LEGENDA		OBSTOJEČE	PROJEKTIRANO*
TRANSFORMATORSKA POSTAJA		TP Graben 1989	
ELEKTRIKA SN	nadzemna		
	podzemna		
ELEKTRIKA NN	nadzemna	EO elektro omarica	
	podzemna		priključek
		interno	
ELEKTRONSKE KOMUNIK. (Telekom)	nadzemna		
	podzemna	X prestavitev	priključek
ELEKTRONSKE KOMUNIKACIJE (T-2)	podzemna	TO-T2 omarica; X prestavitev	prestavljen; priključek
CESTNA RAZSVETLJAVA S SVETILKAMI - javno omrežje			
RAZSVETLJAVA - interno omrežje s svetilkami			
VODOVOD - javno omrežje		H hidrant; opuščen	priključek
HIDRANTNI VODI (interno omrežje)		H hidrant	
ODVODNJAVANJE CESTE			
PLINOVOD - distribucijski			priključek
PLINOVOD - interni		PO plinska omarica; opuščen	
KANALIZACIJA ZA ODVOD PADAVINSKIH VODA		X ukinitev	
KANALIZACIJA ZA ODVOD ODPADNIH VODA			pri Ragovem
NEZNANI VODI			
TEHNOLOŠKI MOST			

* projektna dokumentacija PZI Rekonstrukcija ceste in novogradnja kolesarske steze in pešpoti na odseku med naseljem Ragovo in Krka (št. proj. P-2019/08, izdelal: GPI, d.o.o., Novo mesto, januar 2021)

Opomba:
- projekt predvideva tudi priključke infrastrukturnih vodov za območje OPPN
- obstoječe vode preveriti na terenu

= = = = = = = VAROVANJE - po navodilih upravljavca

Projektant:	GPI gradbeno projektiranje in inženiring, d.o.o. Novo mesto Kočevarjeva ulica 31, 8000 Novo mesto tel.: 07/33 77 630, e-mail: info@gpi.si			
Investitor/naročnik:	Krka, tovarna zdravil, d. d., Novo mesto, Šmarješka cesta 6, 8501 Novo mesto			
Objekt:	OPPN Graben/2			
Lokacija:	Novo mesto - Graben			
	Ime in priimek:	Identifikacijska številka:	Podpis:	
Pooblaščeni vodja:	Ksenija Avsec, univ. dipl. inž. arh.	PA PPN, ZAPS 1214	Avsec	
Pooblašč. arh./inž.:	Ksenija Avsec, univ. dipl. inž. arh.	PA PPN, ZAPS 1214	Avsec	
Sodelavec:	Nika Miletić, mag. inž. kraj. arh.		Miletić	
Grafični načrt:	PROMETNA IN KOMUNALNO-ENERGETSKA INFRASTRUKTURA			
Številka projekta:	Datum:	Faza:	Merilo:	Št. grafičnega načrta:
P-2019/38	april 2023	USKLAJEN PREDLOG	M 1: 1000	9.a