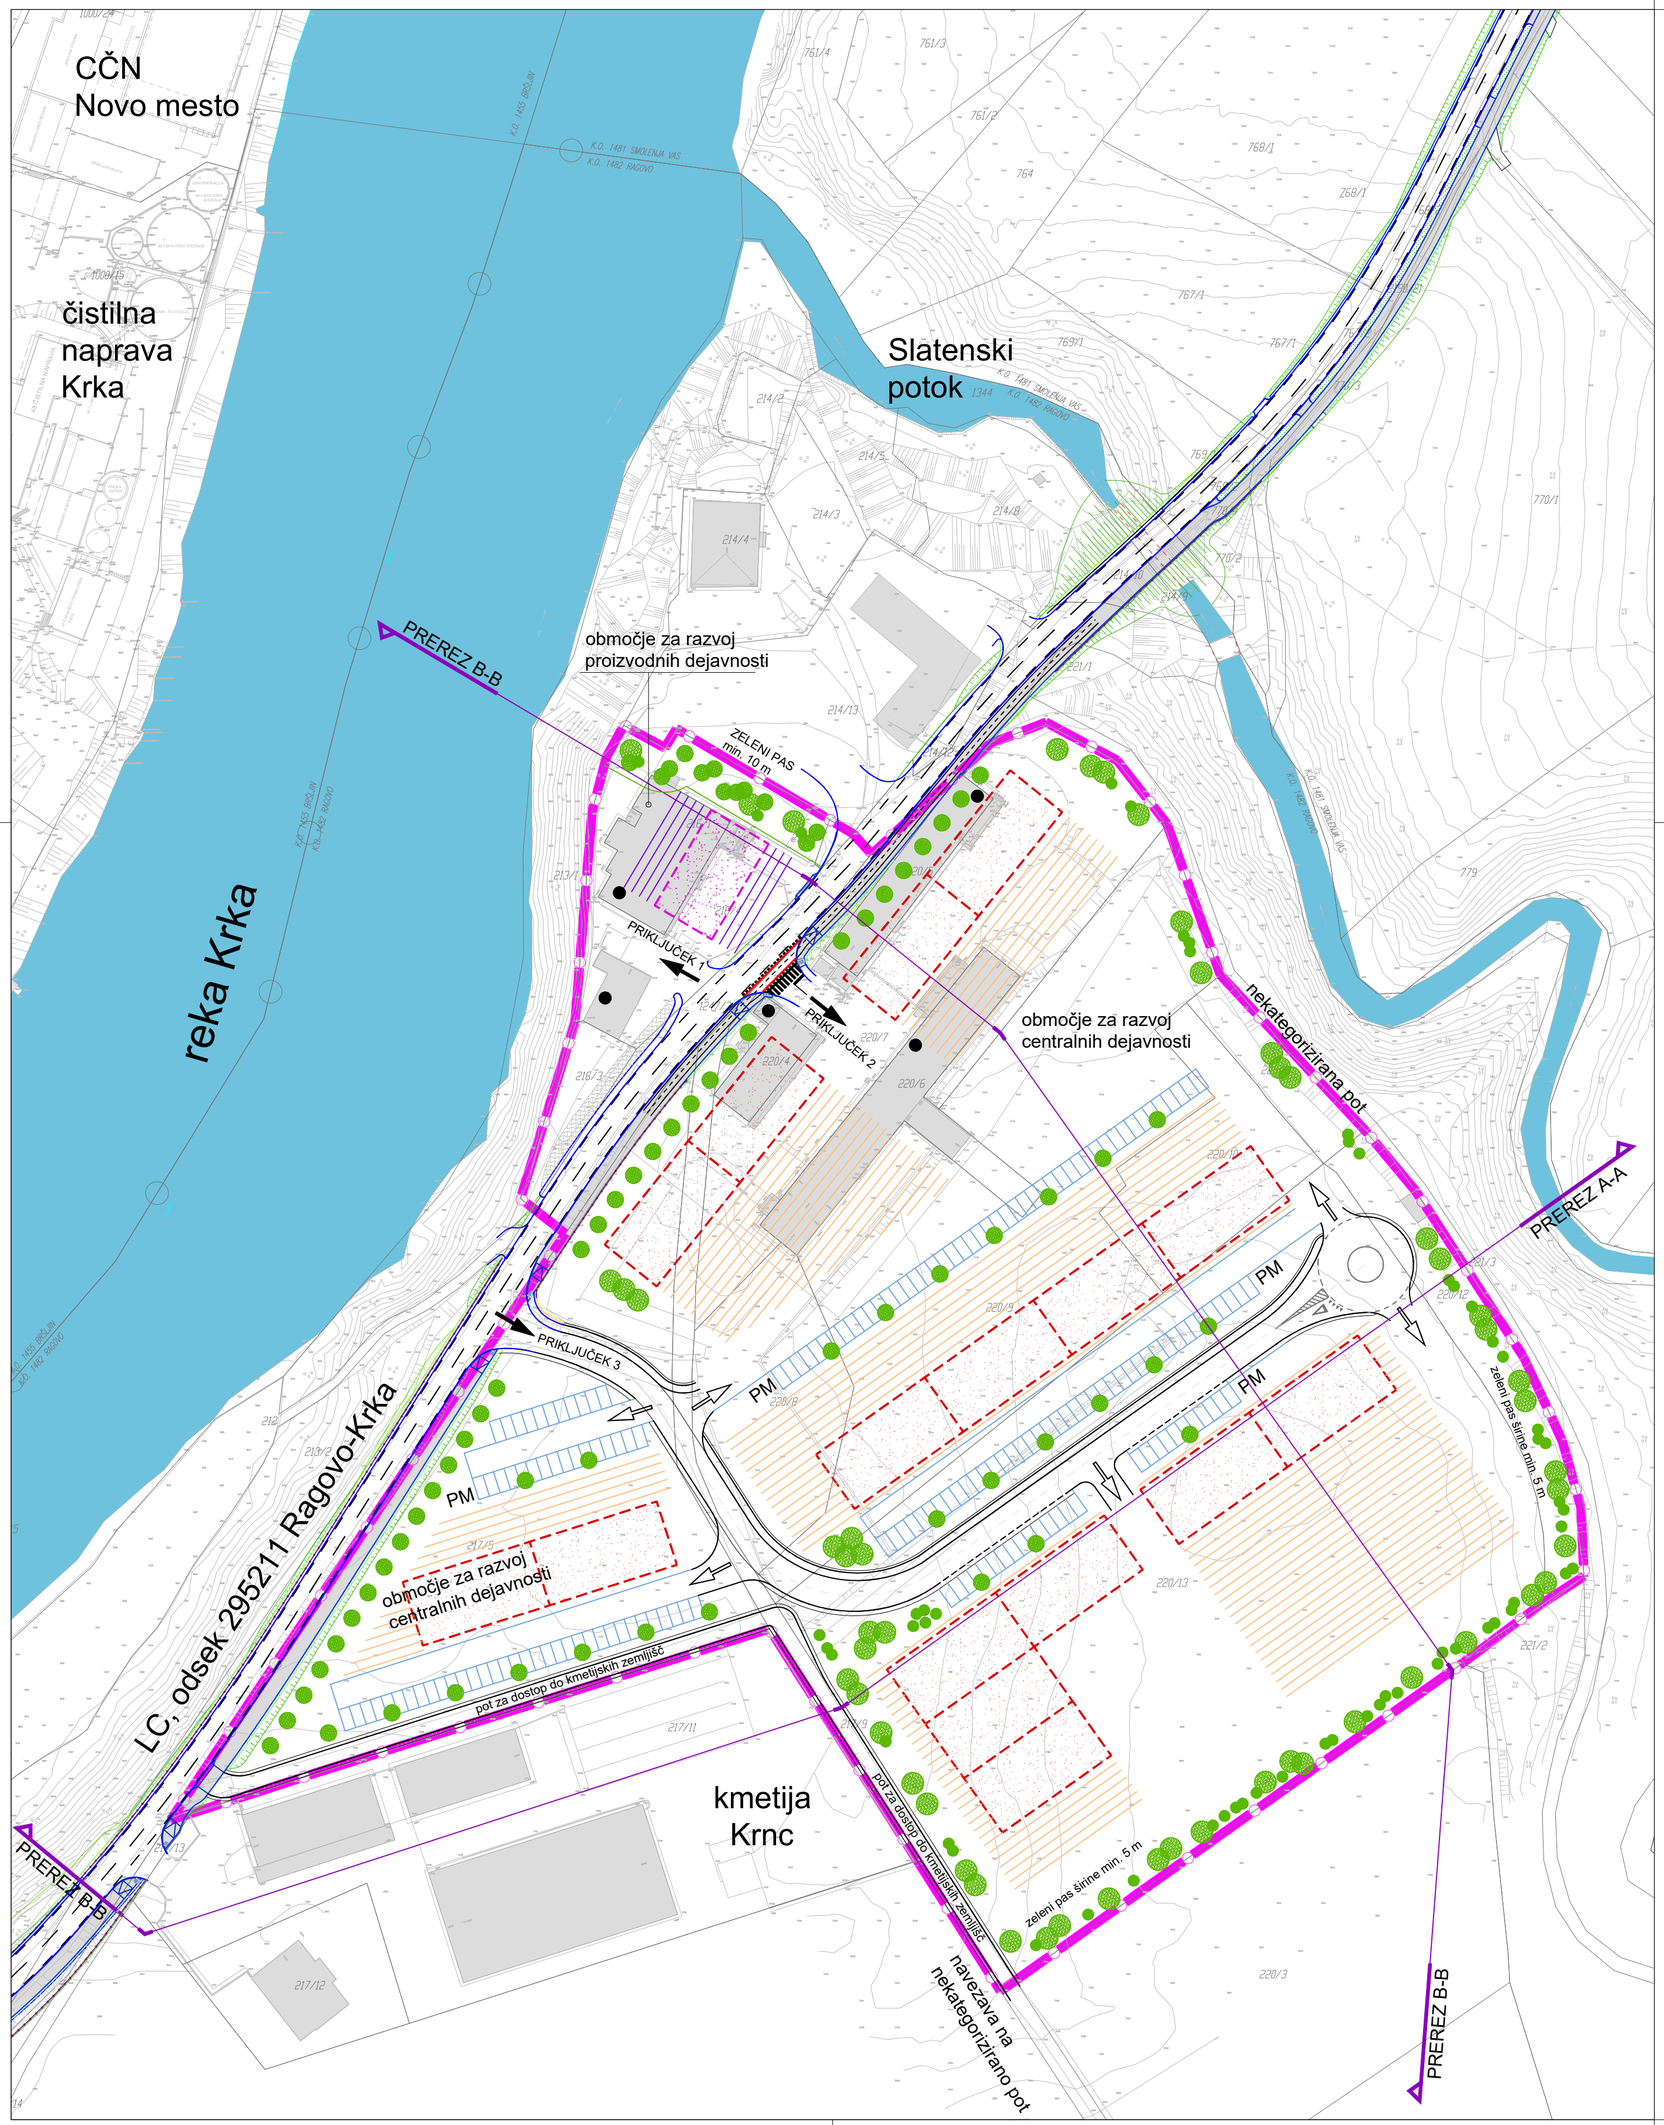


S
Z V
J

LEGENDA:

	obstoječi objekti
●	obstoječ objekt, ki se v končni fazi odstrani
	ZASNOVA OBMOČJA: - prikazana shematsko, dopustna odstopanja in urejanje skladno z določili OPPN
	predvidena stavba z zunanjimi parkirnimi in manipulativnimi površinami na območju proizvodnih dejavnosti (UE A)
	predvidena stavba z zunanjimi parkirnimi in manipulativnimi površinami na območju centralnih dejavnosti (UE B)
	interna cesta - možna gradnja pločnika ter krožnega križišča v funkciji obračališča
	kolesarski prehod ob prehodu za pešce
	glavni priključki z lokalne ceste
	interni priključki
PM	parkirna mesta
	zazelenitev
	vodotok
	rekonstrukcija lokalne ceste s površinami za pešce in kolesarje*
	brežina*
	ograja*
	oporni zid*
	meja območja urejanja z OPPN Graben/2

* projektna dokumentacija PZI Rekonstrukcija ceste in novogradnja kolesarske steze in pešpoti na odseku med naseljem Ragovo in Krka (št. proj. P-2019/08, izdelal: GPI, d.o.o., Novo mesto, januar 2021)

Projektant:	GPI gradbeno projektiranje in inženiring, d.o.o. Novo mesto Kočevarjeva ulica 31, 8000 Novo mesto tel.: 07/33 77 630, e-mail: info@gpi.si			
Investitor/naročnik:	Krka, tovarna zdravil, d. d., Novo mesto, Šmarješka cesta 6, 8501 Novo mesto			
Objekt:	OPPN Graben/2			
Lokacija:	Novo mesto - Graben			
	Ime in priimek:	Identifikacijska številka:	Podpis:	
Pooblaščeni vodja:	Ksenija Avsec, univ. dipl. inž. arh.	PA PPN, ZAPS 1214	Avsec	
Pooblašč. arh./inž.:	Ksenija Avsec, univ. dipl. inž. arh.	PA PPN, ZAPS 1214	Avsec	
Sodelavec:	Nika Miletić, dipl. inž. kraj. arh. (UN)		Miletić	
Grafični načrt:	UREDITVENA SITUACIJA			
Številka projekta:	Datum:	Faza:	Merilo:	Št. grafičnega načrta:
P-2019/38	september 2022	DOPOLNJEN OSNUTEK	M 1: 1000	5