



B-B

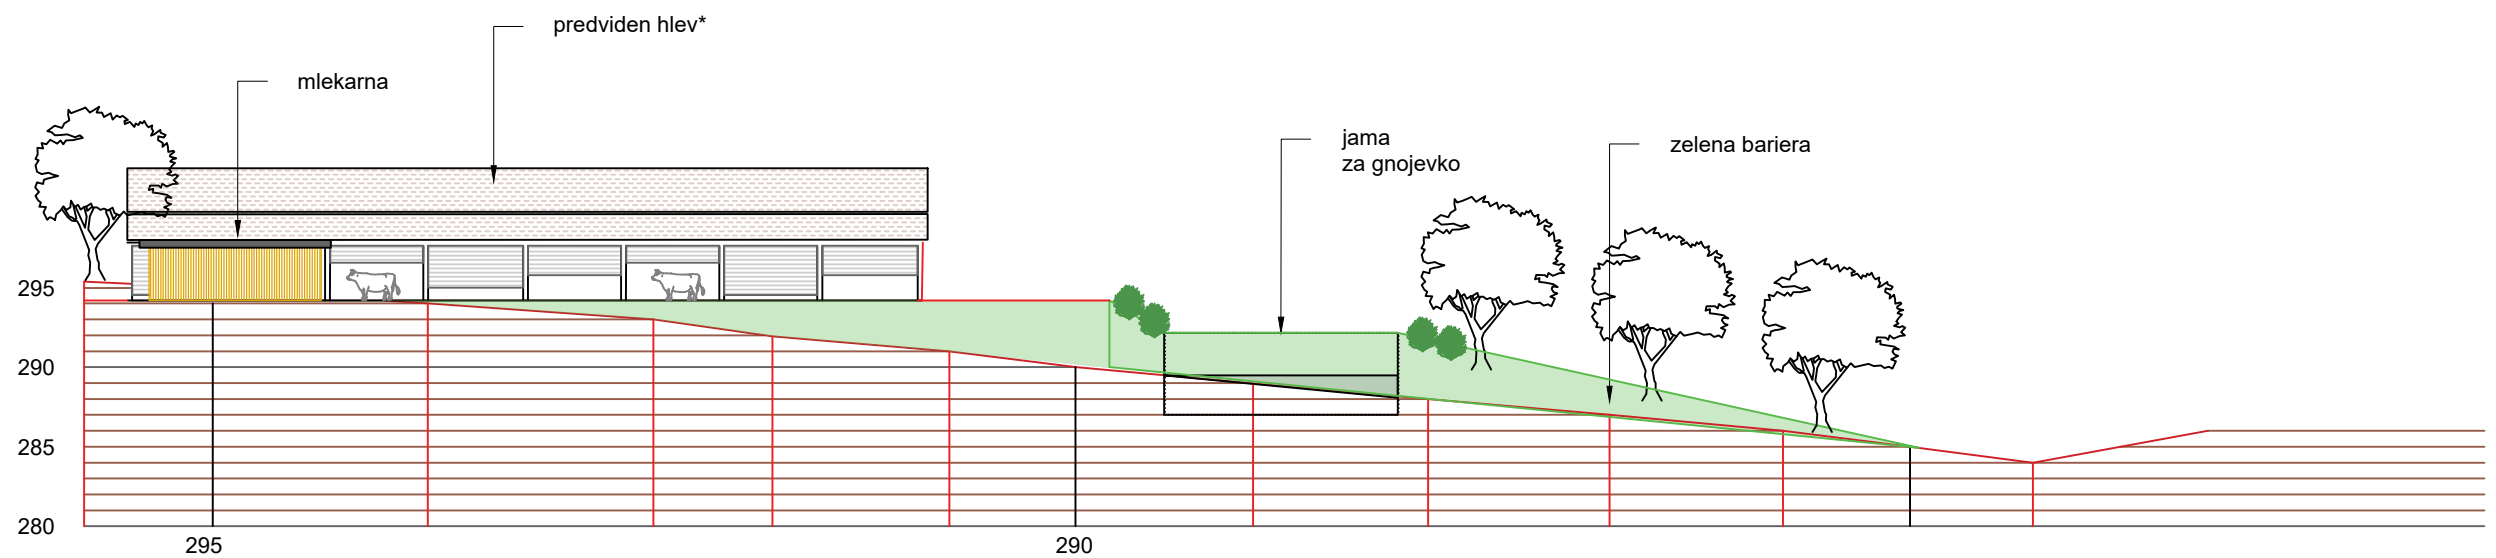

A-A

*prikazana je ena od možnih variant oblikovanja objektov, ostale so predmet strokovnih podlag, ki se priloga tega akta

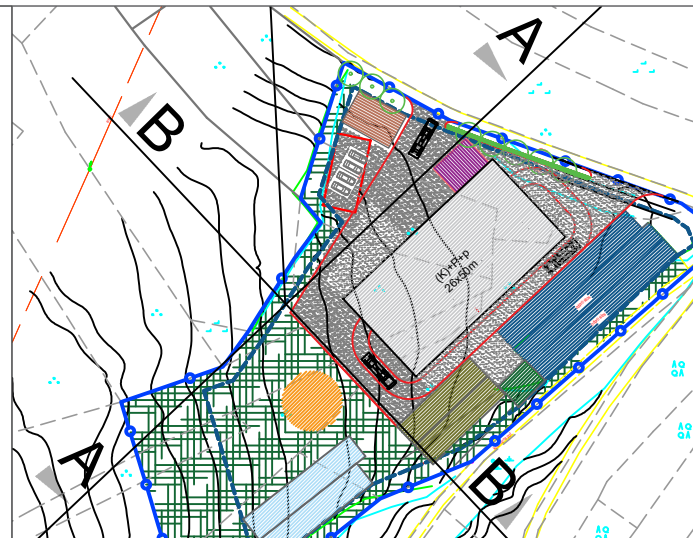

Naslov karte:	Ureditvena situacija in prerezi terena s prikazom možne pozidave		
Vsebina:	OPPN za širitev kmetijskega gospodarstva z id. št. KMG-MID 100363783 v Dolenjem Karteljevem		
Pripraviljavec:	MESTNA OBČINA NOVO MESTO Seidlova cesta 1, 8000 Novo mesto		
Izdelovalec:	SAPD d.o.o., Ulica pod lipo 15 8340 Črnomelj	Faza:	Sprejet dokument
Prostorski načrtovalec:	Danijela Kure Kastelc, univ. dipl. inž. arh.	Ident. št.:	ZAPS 1559 A
Sodelavec:	Matěj Kure, dipl. vizual. umet.	Merilo:	1:5000
Številka projekta:	1/2019-OPPN	Datum:	December 2019
			Številka risbe: 7