
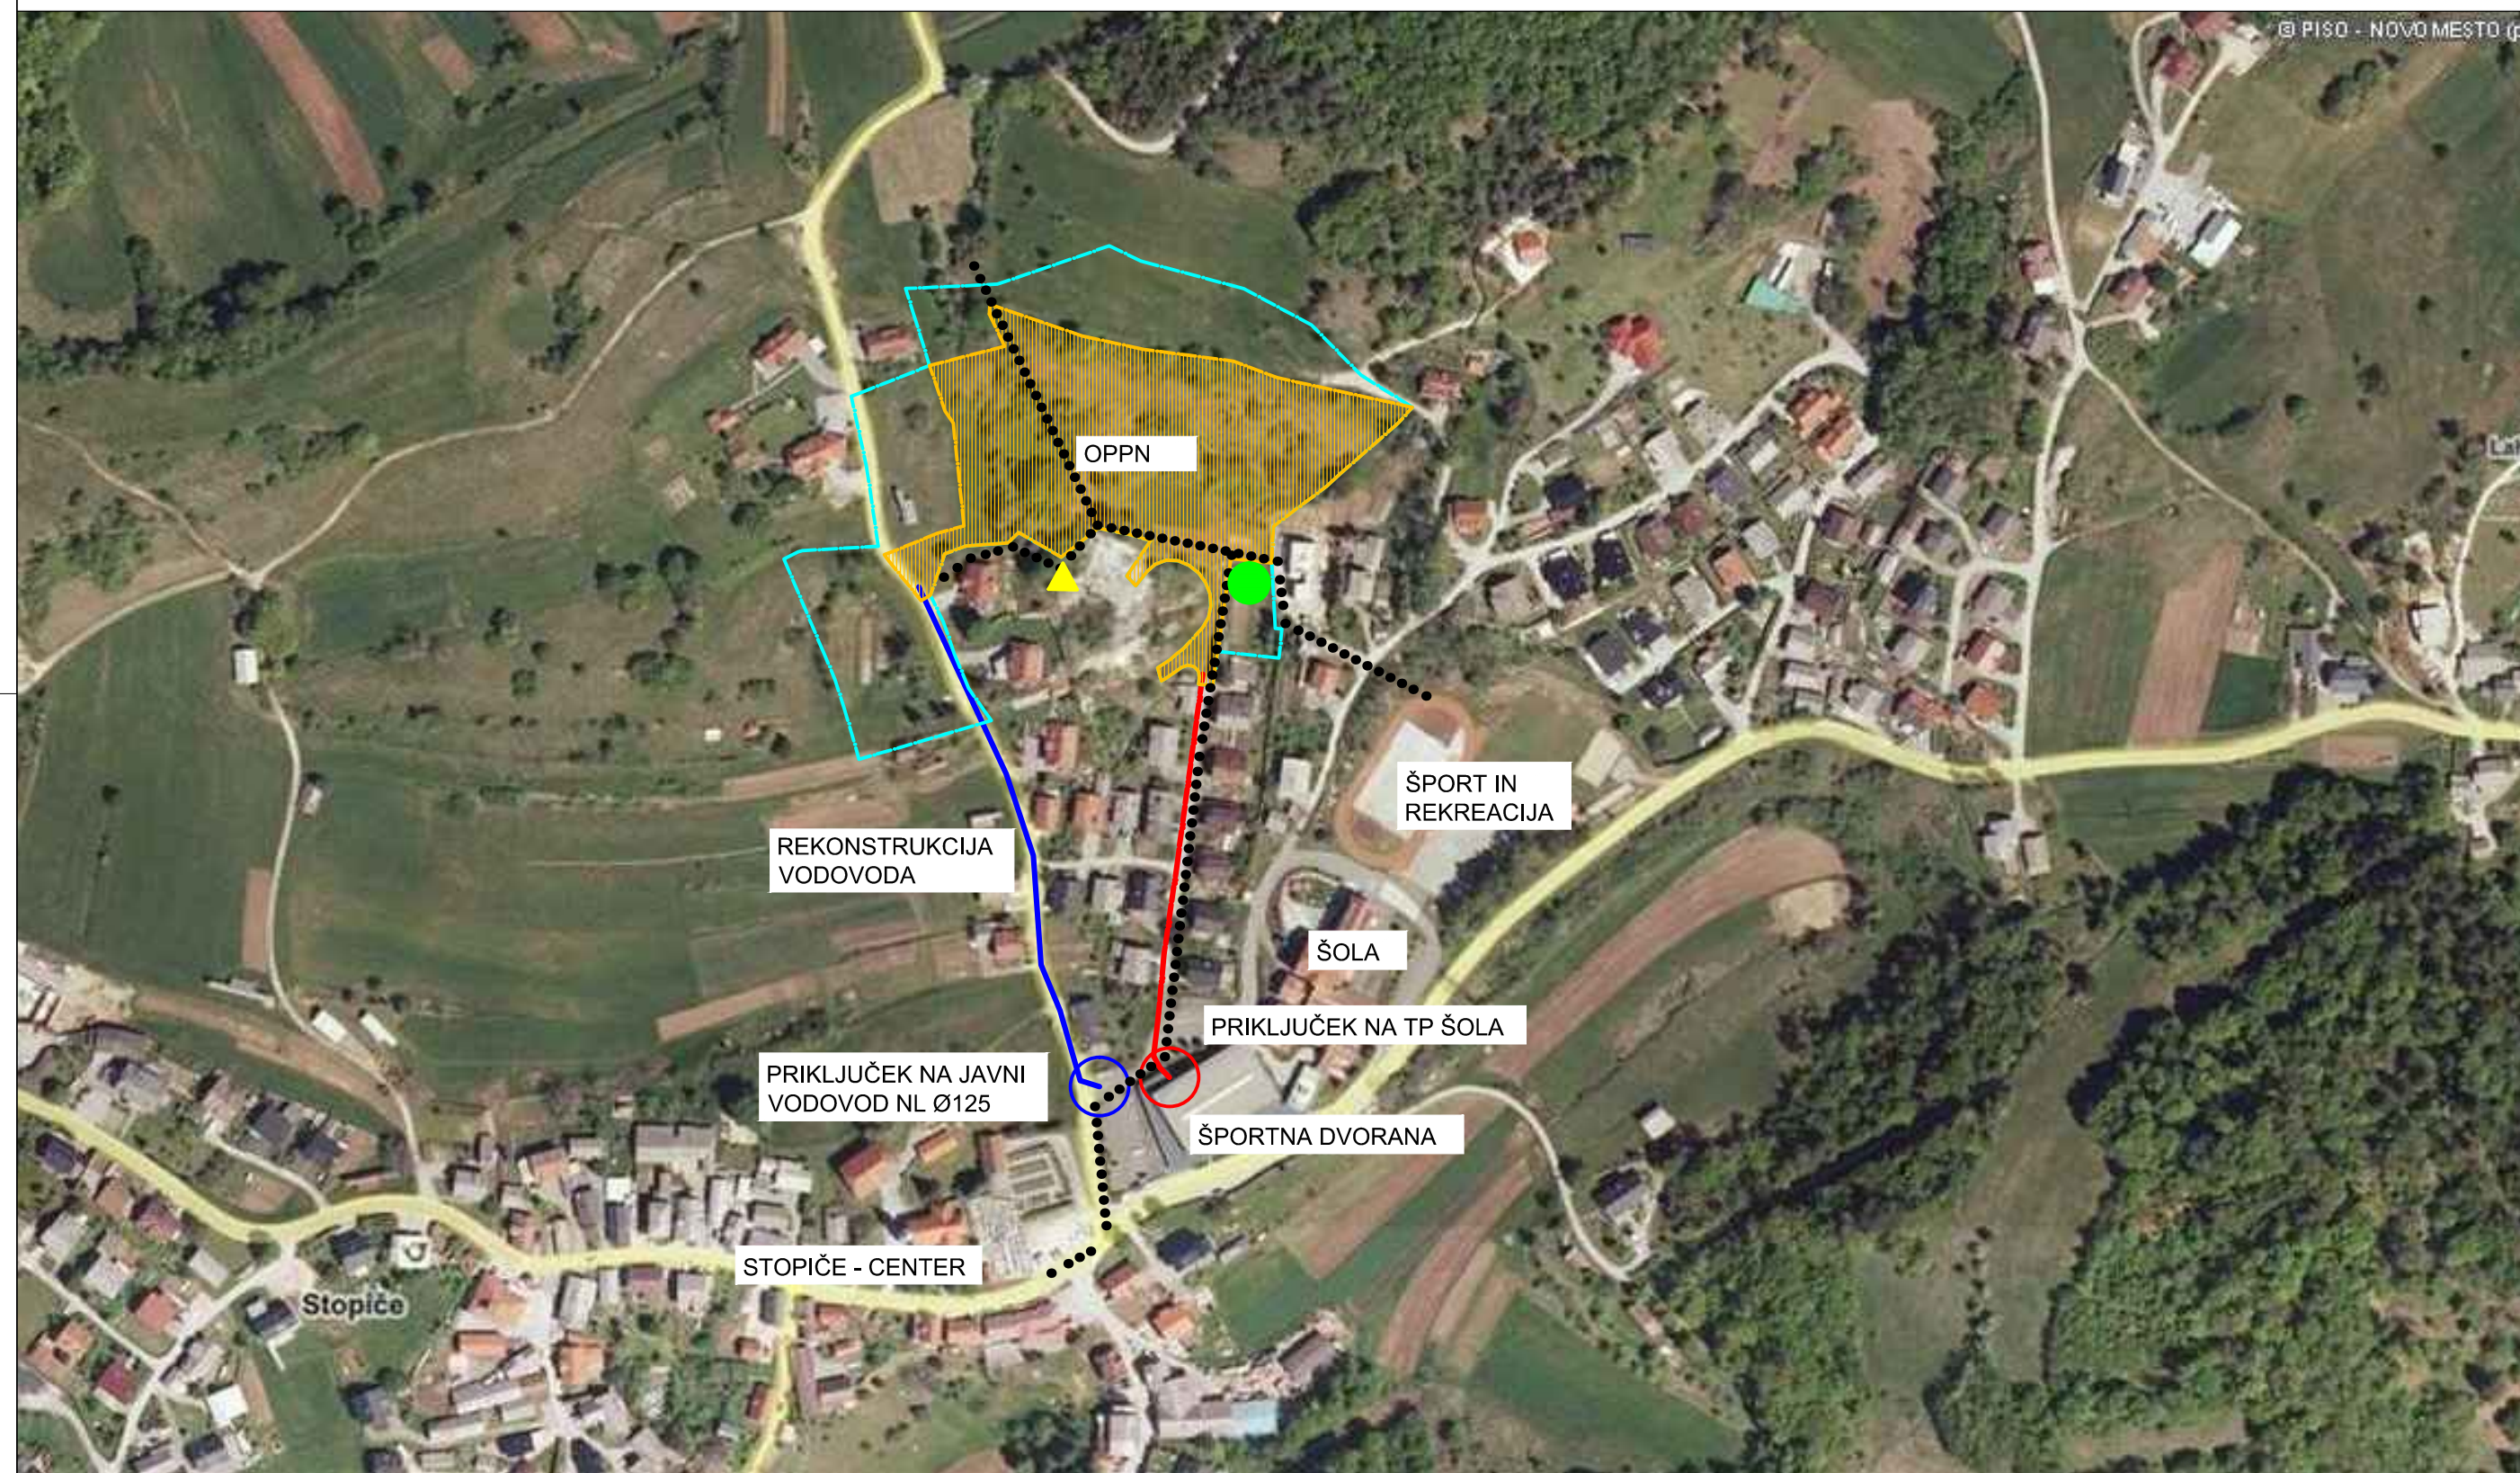


# OBČINSKI PODROBNI PROSTORSKI NAČRT GOLIŠČE - STOPIČE/1

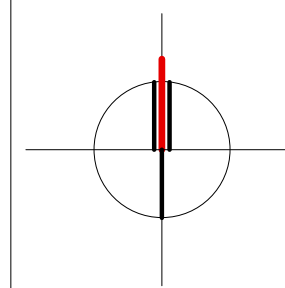

## LEGENDA:

- MEJA CELOTNEGA OPPN (PO OPN)
- MEJA DELNEGA OPPN (OBRAVNAVAN OPPN)
- OBMOČJE OPPN
- REKONSTRUKCIJA VODOVODA - ZUNAJ OBMOČJA OPPN
- ELEKTRIČNI VOD IZ TP ŠOLA - ZUNAJ OBMOČJA OPPN
- PREDVIDENA PEŠ POT
- PREDVIDENO OTROŠKO IGRIŠČE - ZUNAJ OBMOČJA OPPN
- RAZGLEDNA TOČKA - ZUNAJ OBMOČJA OPPN

Projektant	Urejanje prostora, arhitektura Ivanka Kraljič s.p. Kovinarska 9, 8270 Krško T: 05 99 28 156 M: 031 27 27 62 E: ivanka.kraljic@siol.net		
Investitor	PRIVATNI INVESTITORJI		
Prostorski akt	OBČINSKI PODROBNI PROSTORSKI NAČRT GOLIŠČE - STOPIČE/1		
Vrsta prost. akta	OPP	Odgovorni vodja	IVANKA KRALJIČ univ.dipl.inž.arh.spec.arh.urb. PA PPN ZAPS 0916
Faza	DOPOLNJEN OSNUTEK	Poob. prost. načrtovalec	IVANKA KRALJIČ univ.dipl.inž.arh.spec.arh.urb. PA PPN ZAPS 0916
ID prostor. akta	3265	Strokovni sodelavec	TADEJ BAJDA univ.dipl.inž.arh.
Št. projekta	OPP-01/21	Datum	JUNIJ, 2024
		Št./List	8

## VPLIVI IN POVEZAVE S SOSEDNJIMI OBMOČJI