


T = 1 R_{kk} = 100 m μ = -4.30000 % t_g = 2.150 m a = 0.023 m KM = 8.46 h = 174.909 m L = 4.305 m	T = 2 R_{kv} = -250 m μ = 5.16500 % t_g = 6.456 m a = -0.083 m KM = 23.17 h = 175.938 m L = 12.927 m	T = 3 R_{kk} = 210 m μ = -7.07300 % t_g = 7.427 m a = 0.131 m KM = 37.06 h = 176.193 m L = 14.878 m	T = 4 R_{kv} = -500 m μ = 3.21850 % t_g = 8.046 m a = -0.065 m KM = 62.77 h = 178.483 m L = 16.136 m	T = 5 R_{kv} = -1000 m μ = 1.30551 % t_g = 6.528 m a = -0.021 m KM = 78.87 h = 179.399 m L = 13.072 m
--	---	--	---	--

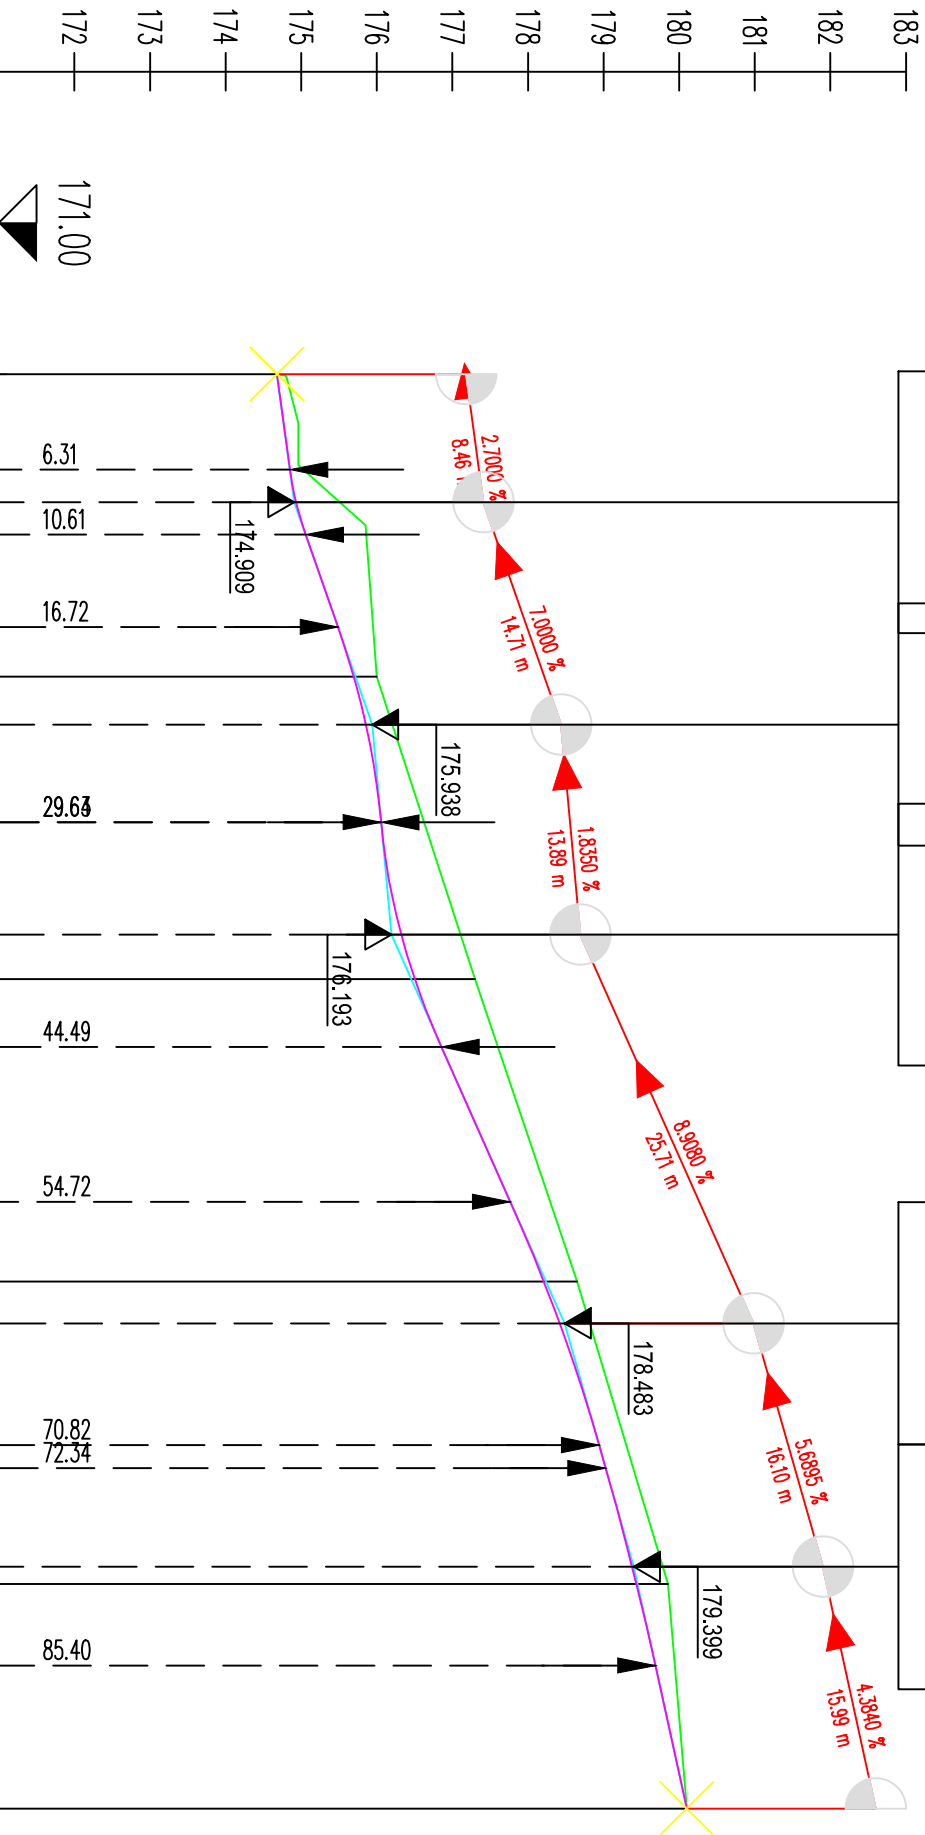

PROFIL-1: OS_1
MERILO 1:500/100



OZNAKE PROFILOV	P1	20.000	P2	20.000	P3	20.000	P4	20.000	P5	14.860	P6
STACIONAŽE	0+00	20.00	20.00	40.00	60.00	80.00	94.86				
KOTE TERENA	174.680	174.680	176.000	177.300	178.650	179.850	180.100				
KOTE NIVELETE	174.680	175.694	176.000	177.300	178.650	179.850	180.100				
PREME IN KRIVINE	Desno – Krivina Levo										

OBČINSKI PODROBNI PROSTORSKI NAČRT TISK ŠEPIC OB STRAŠKI CESTI Vzdolžni profil ceste »Ak« M 1:500/100

Izvajalec: BD PROJEKTIRANJE d.o.o. Presemov trg 14, 8000 Novo mesto		Naloga: OBČINSKI PODROBNI PROSTORSKI NAČRT TISK ŠEPIC OB STRAŠKI CESTI			
Narodnik: TISK ŠEPIC d.o.o., Livada 14, 8000 Novo mesto					
Odgovorni vodja izdelave prostor. akta: Bogdana Dražič, u.d.i.arh.	Številka: PA PPN ZAPS 0925	Načrt: Vzdolžni profil ceste »Ak«			
Odgovorni načrtovalec za arhitekturo: Bogdana Dražič, u.d.i.arh.	Številka: PA PPN ZAPS 0925	Faza prostorskega akta: Osnutek			
Odgovorni načrtovalec za infrastrukturo: Magda Meglič, inž.gradb.	Številka: IZS G-2078	Št.naloga: OPPN 14/21	Merilo: 1 : 500/100	Datum: maj 2022	Št.karte: 10