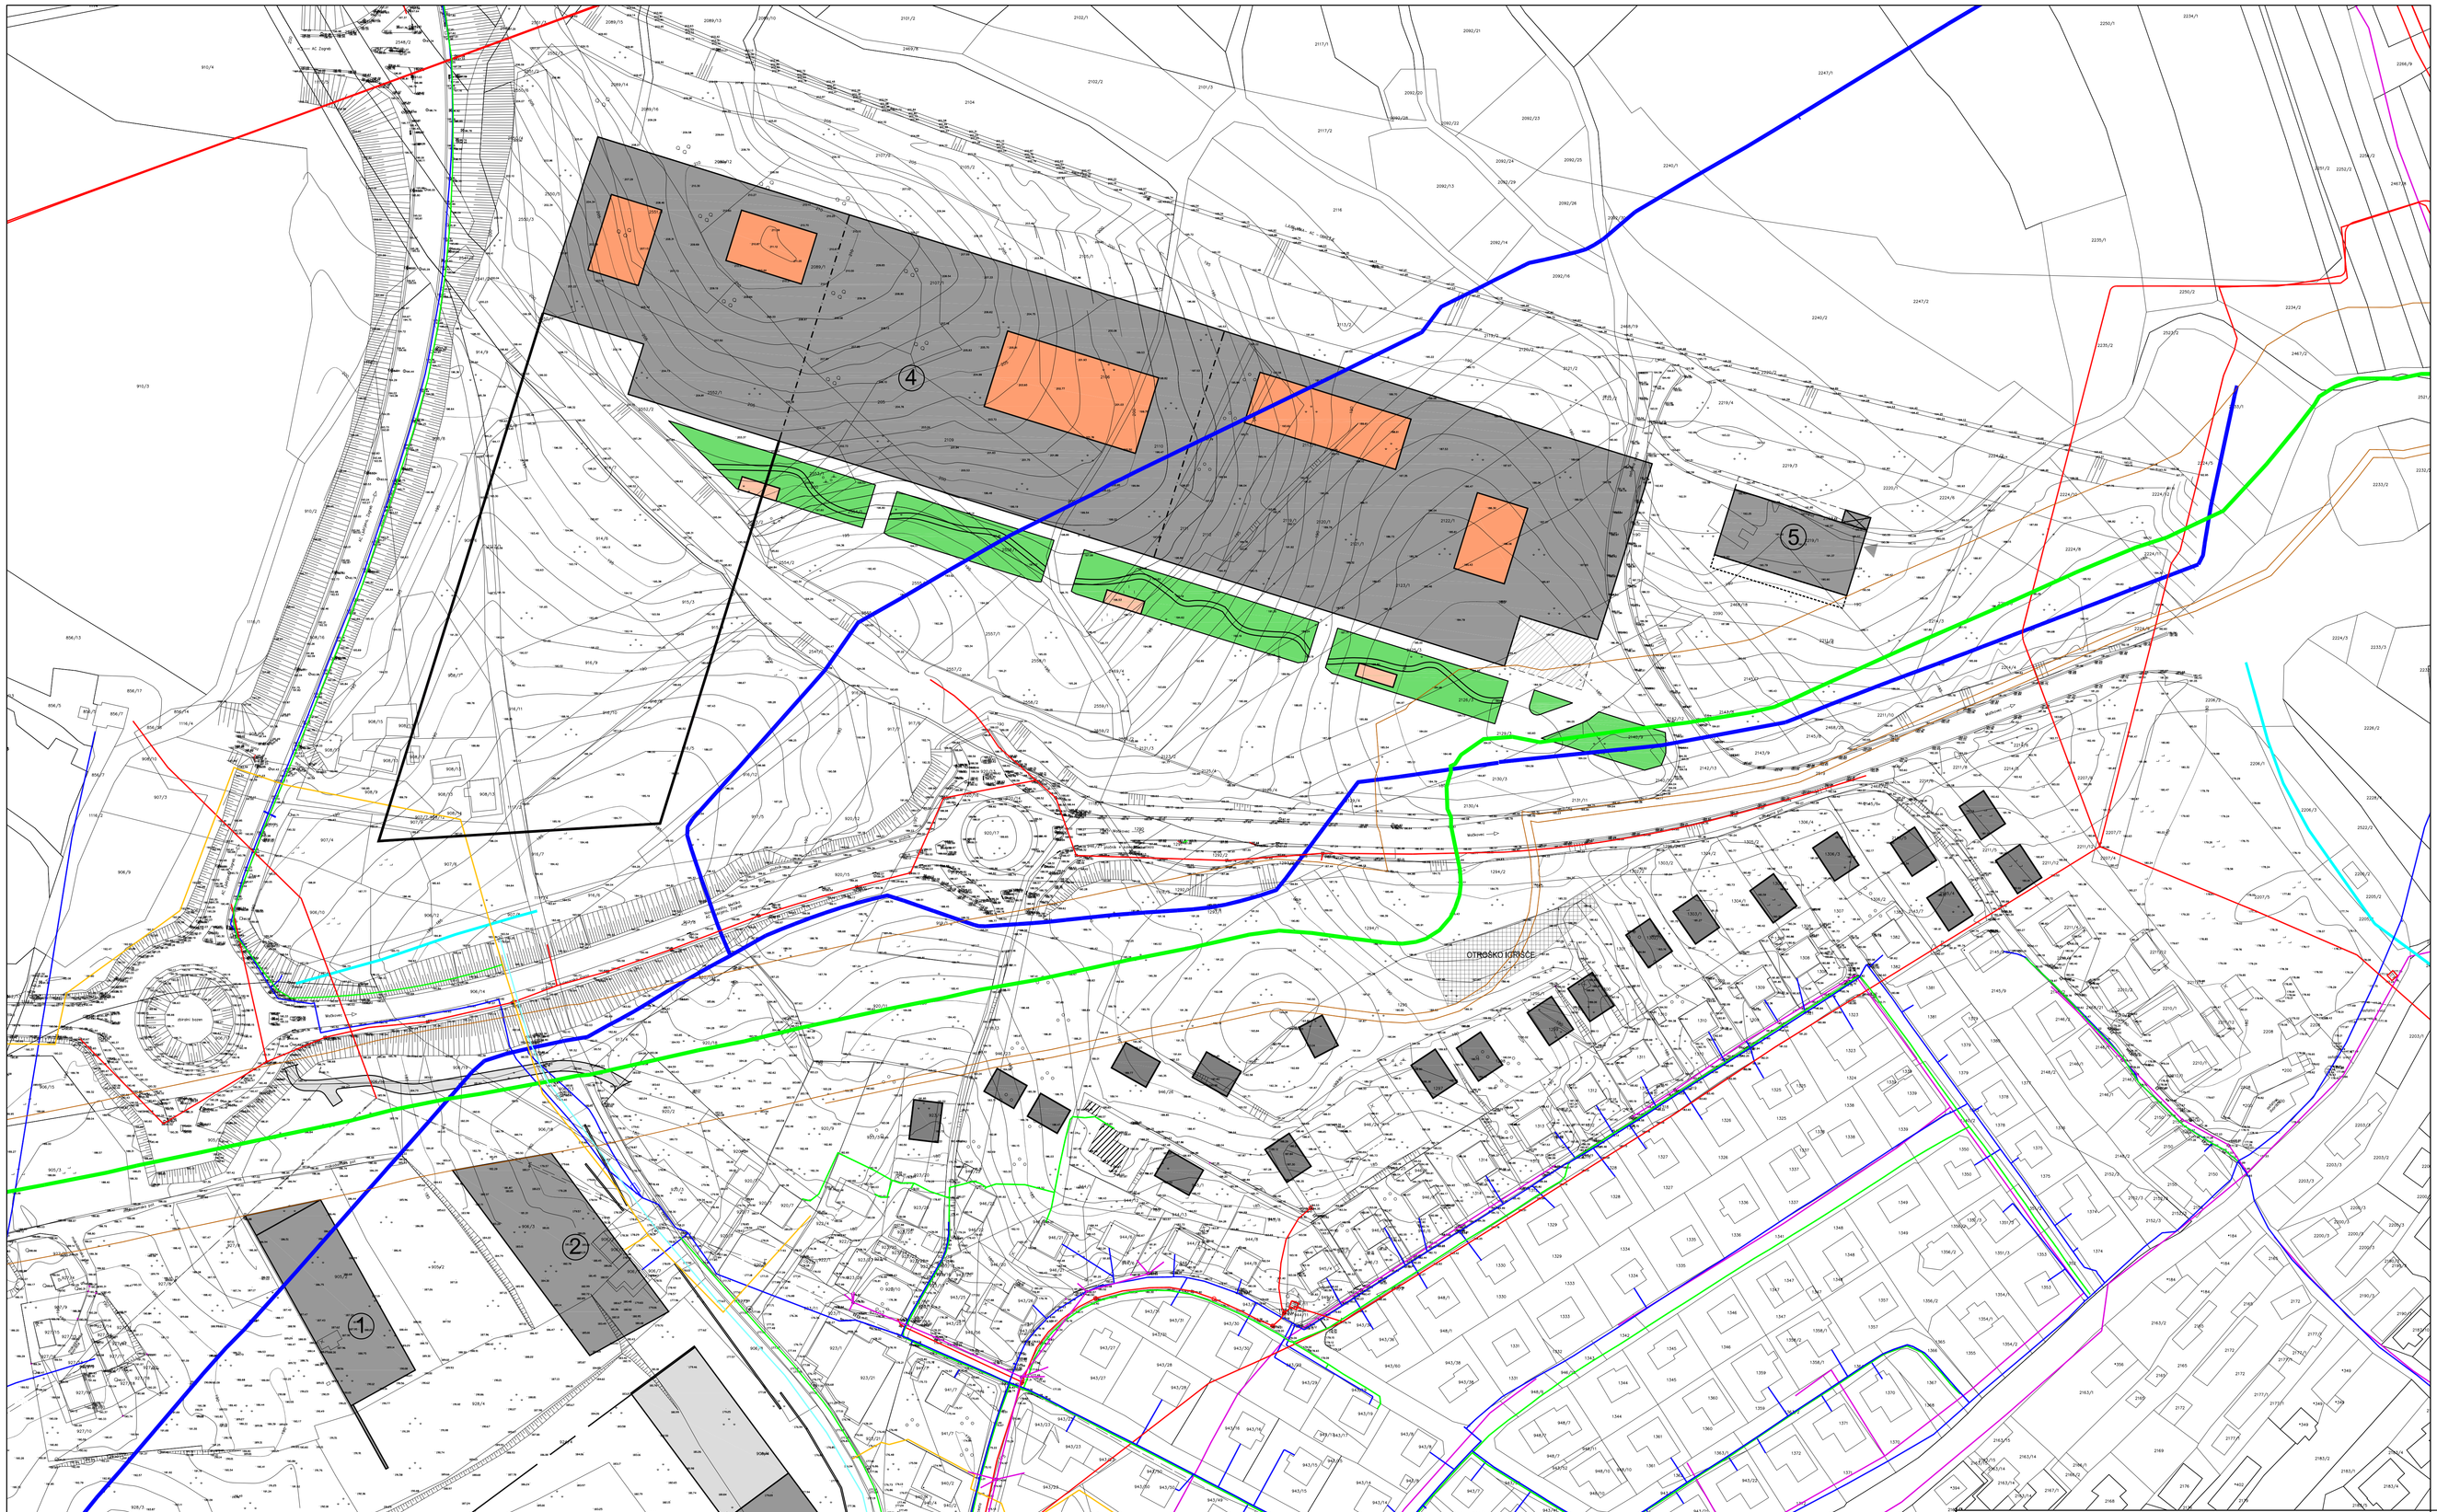

LEGENDA:

MEJA OBMOČJA UREJANJA

	STANJE
PRIMARNI VODOVOD	
VODOVODNO OMREŽJE	
METEORNA KANALIZACIJA	
FEKALNA KANALIZACIJA	
KANALIZACIJA – MEŠAN SISTEM	
ELEKTRO KABELSKA KANALIZACIJA	
NN KABELSKO OMREŽJE	
JAVNA RAZSVETJAVA	
TK OMREŽJE	
MAGISTRALNI PLINOVOD	
VAROVALNI PAS	
PLINOVODNO OMREŽJE	

Načrtovalec: topos Podjetje za urejanje t. in ozn. prost. ltd. SI 235 05 0 Šmid. Dolina 93, Šmarjeta Dolina, tel. 07 323 05 0 Vizija znanja, izkušenj, projektiranja, zadovoljevanja želja, zadovolj. Šmarjeta Dolina d.o.o.			Pripravljavec: Mestna občina Novo mesto, Seidlova cesta 1, Novo mesto
			Naročnika in investitorja: MID Investicije d.o.o., Dunajska 106, Ljubljana B.A.M. Shop-In d.o.o., Jurčkova cesta 232, Ljubljana
			Objekt: POSLOVNO - STORITVENA CONA MAČKOVEC - 1
Delovna skupina:	Ime:	Ident.št. / Podpis:	Faza: OBČINSKI LOKACIJSKI NAČRT SPREJET DOKUMENT
Odgovorni vodja:	ANDREJ MLAKAR, u.d.i.a.	ZAPS A-0948	
Sodelavci:	dr. GREGOR ČOK, u.d.i.a.		Načrt: NAČRT UMESTITVE NAČRTOVANE UREDITVE V PROSTOR
	DUŠAN GRANDA, u.d.i.g.	IZS G-0146	
	SIMON ORAČ, gr.teh.		Naslov karte: ZBIRNA SITUACIJA OBSTOJEČE INFRASTRUKTURE
	TOMAŽ FABJAN, gr.teh.		
Št. naloge: 06/06-CILN	Datum: SEPTEMBER 2006	Merilo: 1:1000	Št. karte: 3.4

PODLAGA:- geodetski načrt, Topos d.o.o., št. TOPOS-GN-2006/8, maj 2006