


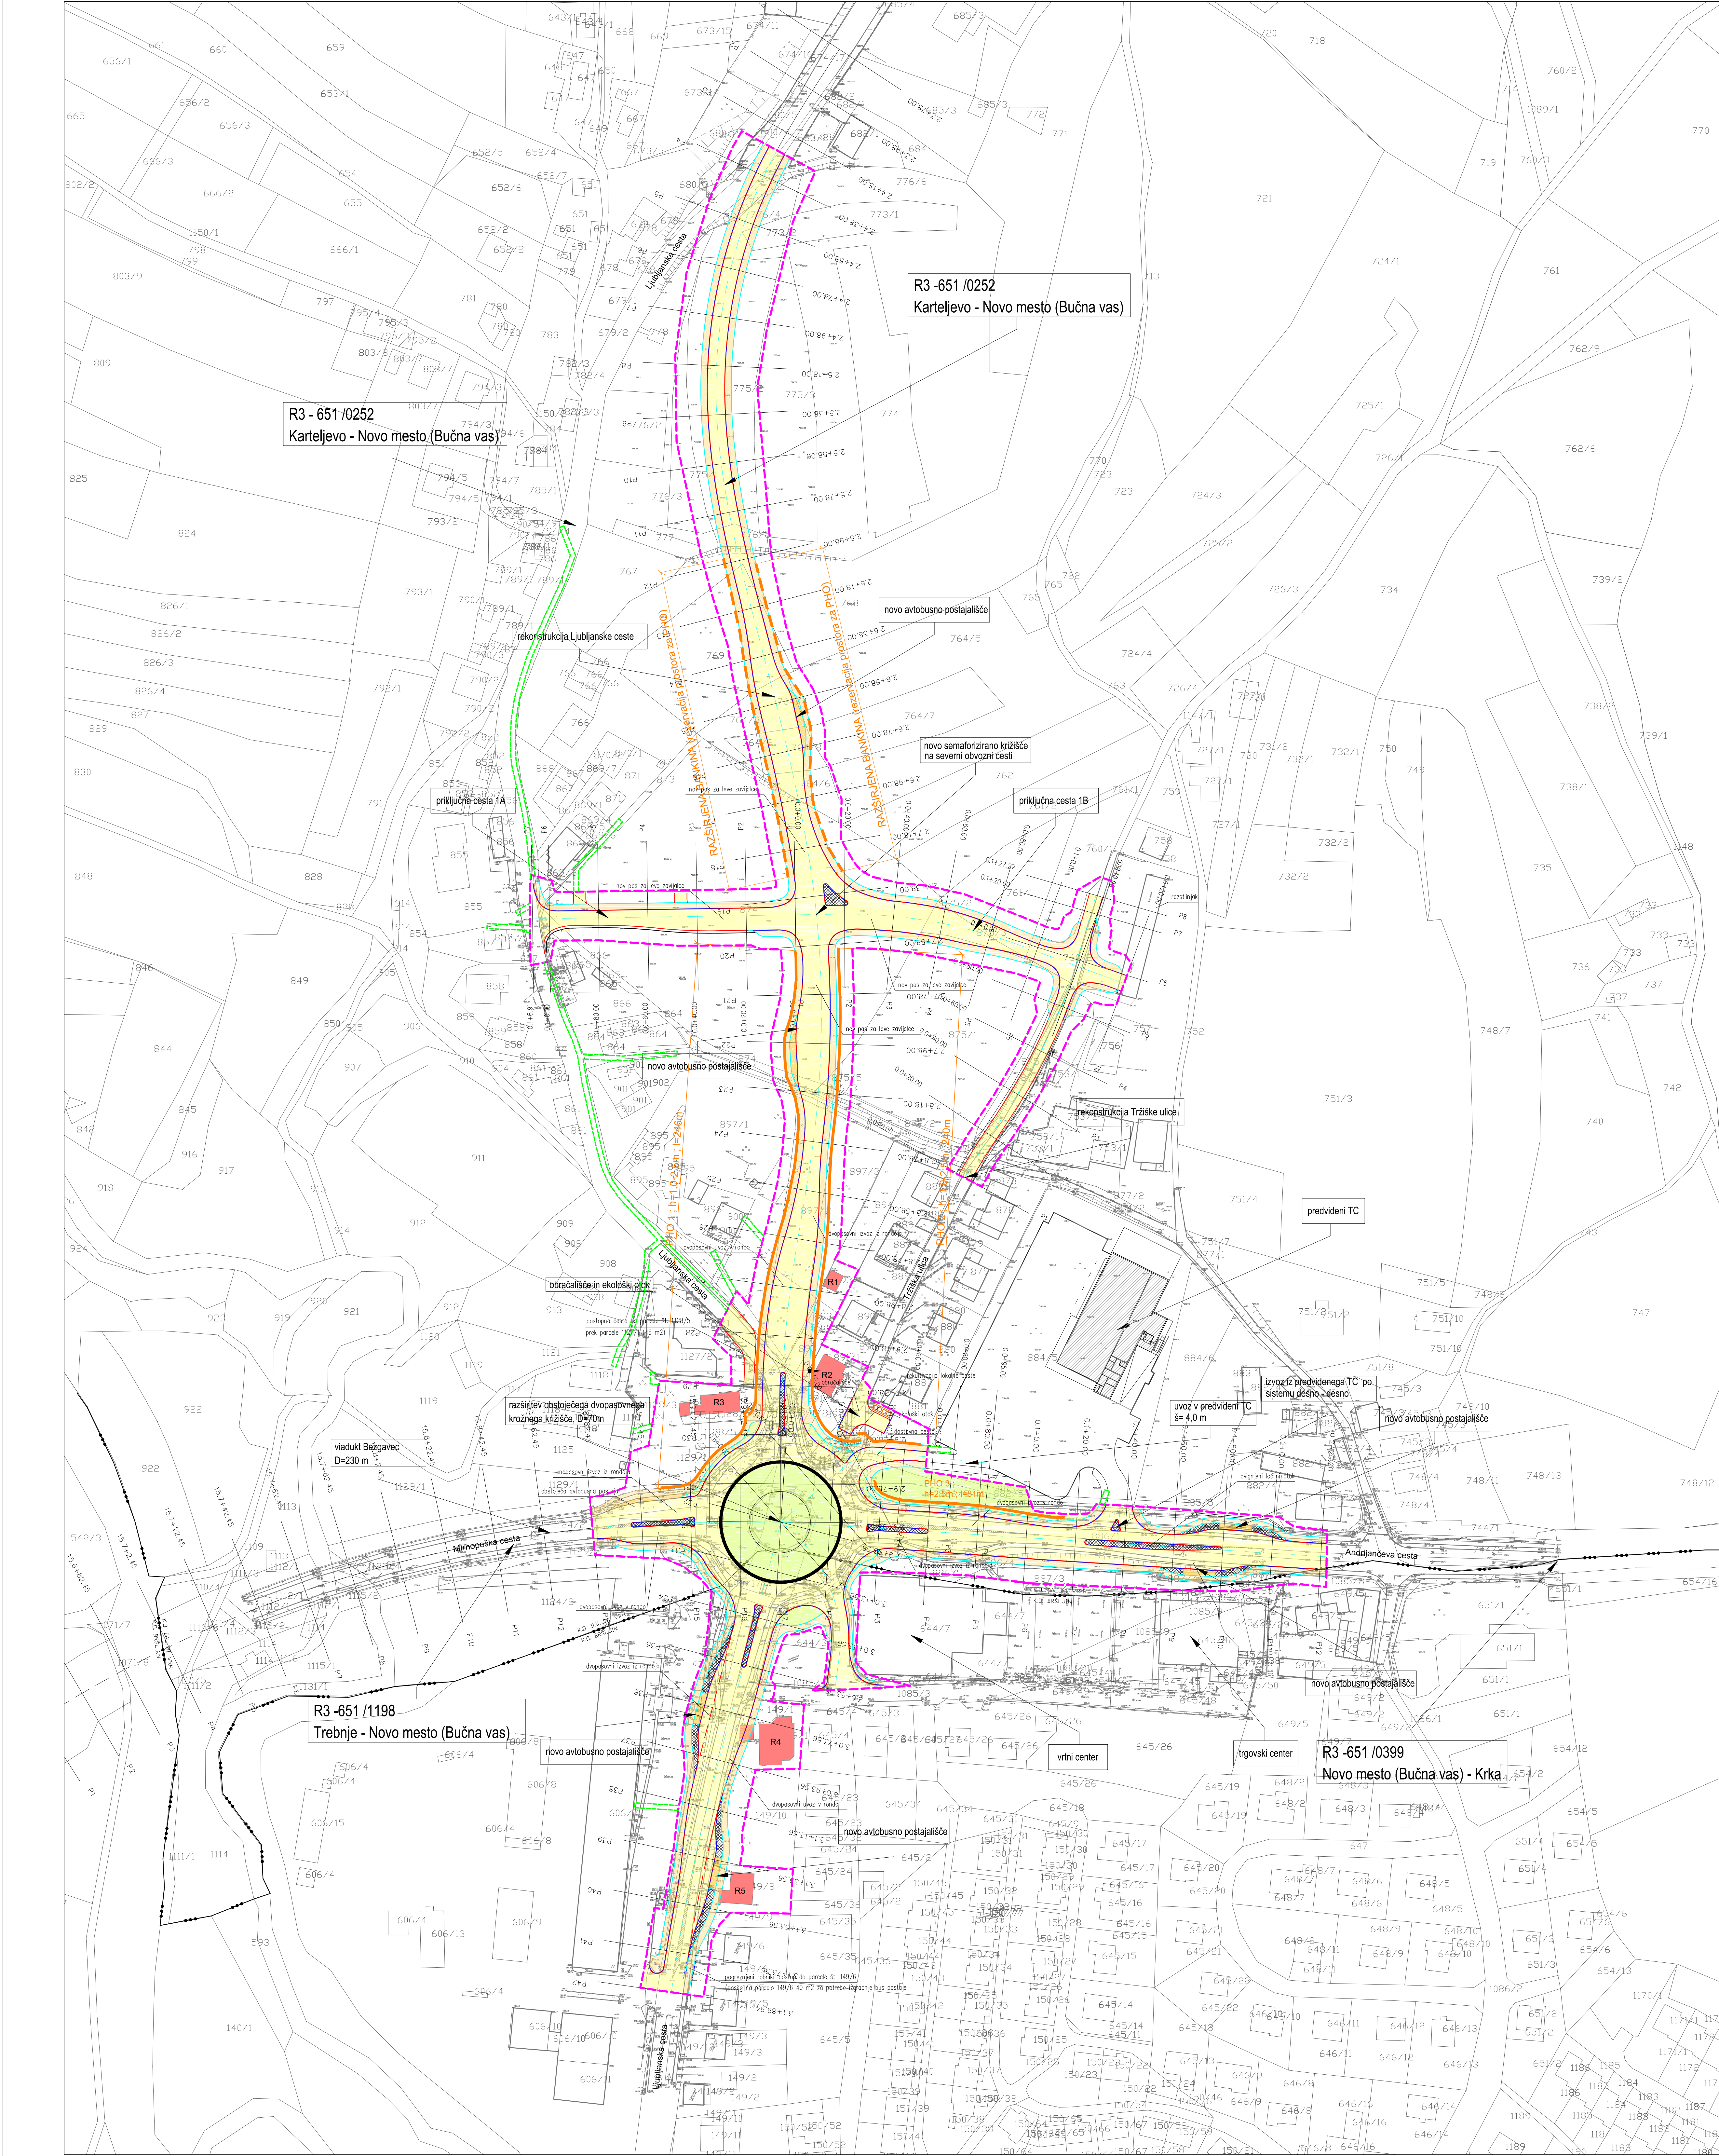

- LEGENDA**
- meja območja
 - območje začasne rabe
 - cesta
 - kolesarske in peš poti
 - avtobusno postajališče
 - zelenica
 - R1** rušitev
 - protihrupna ograja
 - razširjena bankina (rezervacija prostora za PHO)

URBIS Urbanizem, arhitektura, projektiranje in storitve d.o.o. Jezdarska ul. 3, 2000 Maribor	
PROJEKT:	SPREMEMBE IN DOPOLNITVE LOKACIJSKEGA NAČRTA ZA REKONSTRUKCIJO LJUBLJENSKE CESTE V NOVO MESTU - REGIONALNE CESTE R3 651
FAZA:	DOPOLNJEN OSNUTEK SPREMEMB LOKACIJSKEGA NAČRTA
GRAFIČNI NAČRT:	UREDITVENA SITUACIJA (končno stanje)
POBUDNIK:	MINISTRSTVO ZA PROMET, DIREKCIJA RS ZA CESTE
NAROČNIK:	KRANJSKA INVESTICIJSKA DRUŽBA d.o.o., Ljubljana
ODGOVORNI VODJA PROJEKTA:	MATEJA DELAČ, univ.dipl.inž.kraj.arh., ZAPS 1466 KA
SODELAVEC:	BOŠTJAN MOHORIČ, rač.teh.
ŠT. PROJEKTA IN DATUM:	2009/LN-080, junij 2010
PODLOGA:	GEOMATIK d.o.o., geodetski načrt: 26/2010, maj 2010
MERILO:	1:1000
ŠT. LISTA:	4.1