


OPOMBA:

VRATNO KRILLO V PROSTORU 07-P JE ZARADI VIŠJEGA NIVOJA FINALNEGA TLAKA NIŽJE! VRATNA KRILA OB OKNU OB YOGALU STAVBE V PROSTORU 08-P SE IZVEDE BREZ IZREZA ZA TV ZASLON! V POLJU Z ZUNANJIM VHODOM V PROSTOR 08-P SO PREDVIDENA SAMO NOTRANJA VRATA!

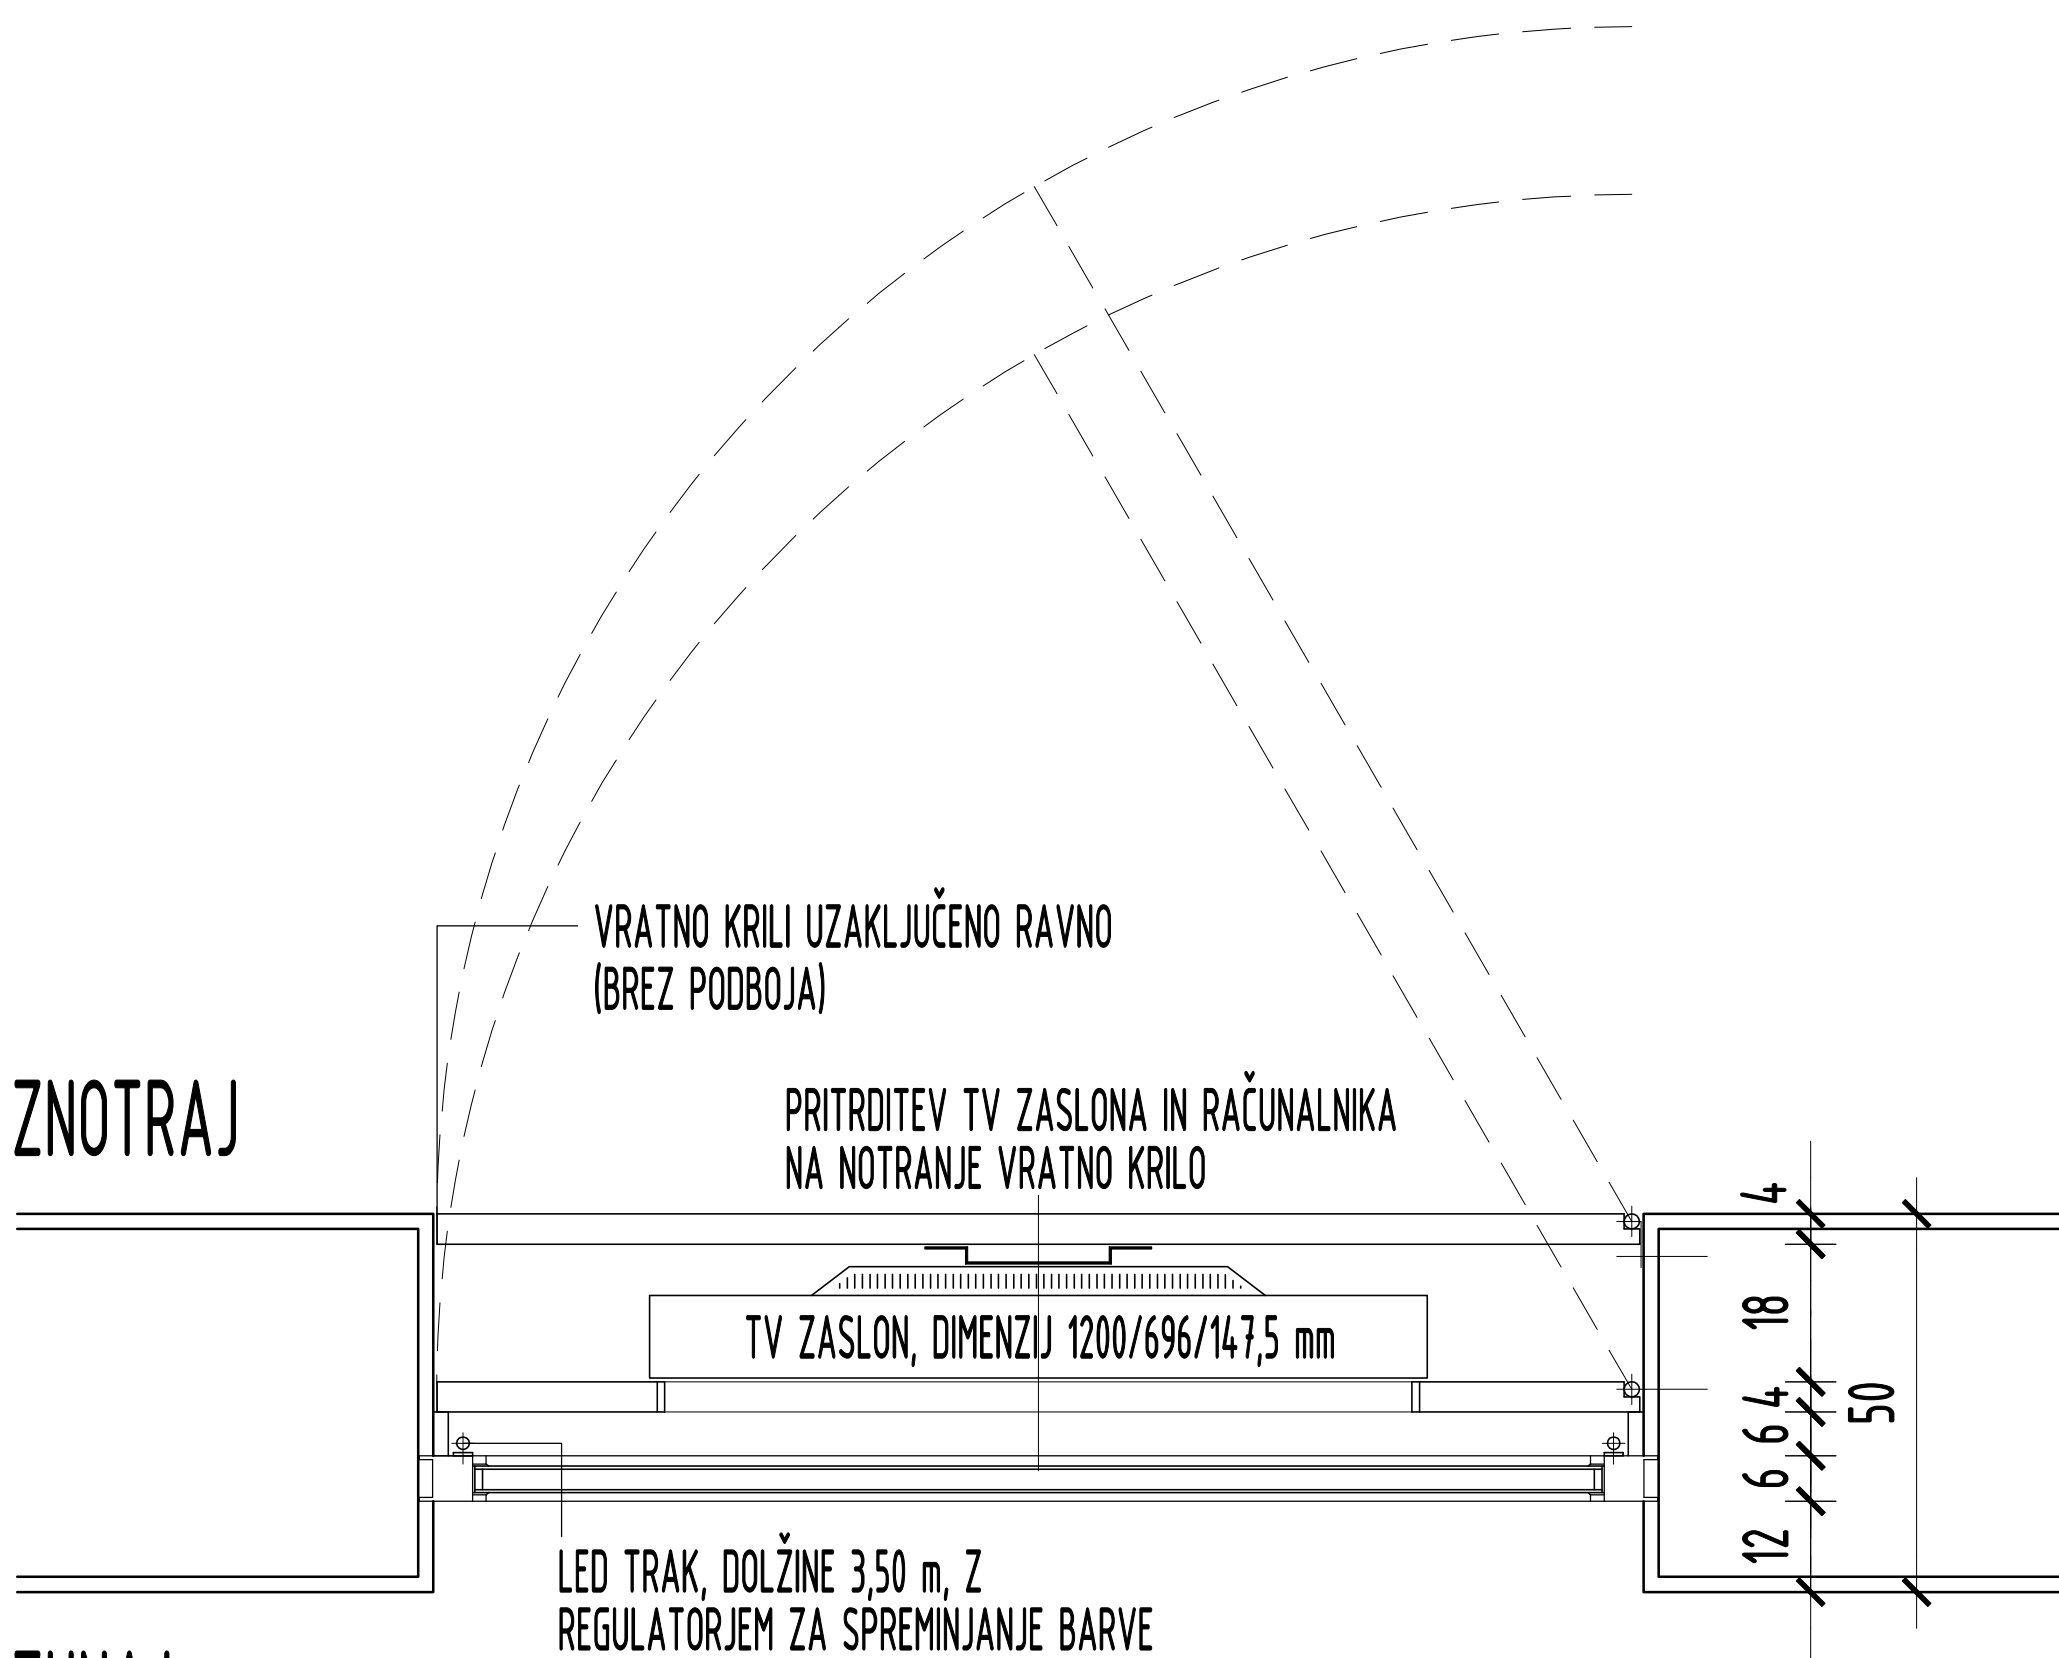






PERFORACIJA VRATNEGA KRILA ZA PREZRAČEVANJE

VRATNO KRILO, d=42 mm, LAMINAT V BARVI, KI JE USKLAJENA Z
BARVO STAVBNEGA POHISTVA (PREDVIDOMA JUBIN 1460 + 200 e
ČRNE)

TIPSKO OKROJE, PO VIŠINI 4. SPONE
SPONE SKRITE V VRATNEM KRILO

ZAKLEPANJE VRAT

160

KOLESCE SCH. ART. ŠT. 355 545

ZNOTRAJ

ZUNAJ

TLORIS

Bricscad

SPINA[▼]
NOVO MESTO D.O.O.

SVETOVANJE PROJEKTIRANJE INZENIRING NADZOR ARHITEKTURA
IDENTIFIKACIJSKA STEVILKA PODJETJA: 0953
RESSLOVA 7A, 8000 NOVO MESTO, SLO, TEL.: +386 (0) 68 - 373 05 11, FAX: 373 05 13

INVESTITOR	MESTNA OBČINA NOVO MESTO, SEIDLOVA 1, 8000 NOVO MESTO
------------	---

OBJEKT	ANTON PODBEVŠEK TEATER NOVO MESTO NOTRANJA OPREMA
--------	--

AVTORJA	IGOR DERLINK, univ. dipl. inž. arh. DEJAN G. RADOVANOVIČ, univ. dipl. inž. arh.
---------	--

PROJEKT NOTRANJE OPREME - IZVEDBENI PROJEKT

PRILIČJE
ZAPORA OB OKENSKIH ODPRTINAH NA SEVERNI FASADI
V PROSTORIH 07-P IN 08-P 1 : 20
list št. 19

OPOMBA : Brez nase odobritve ta nacrt ne sme biti kopiran in razmnoževan, prav tako ne sme biti dan na razpolago tretjim osebam!