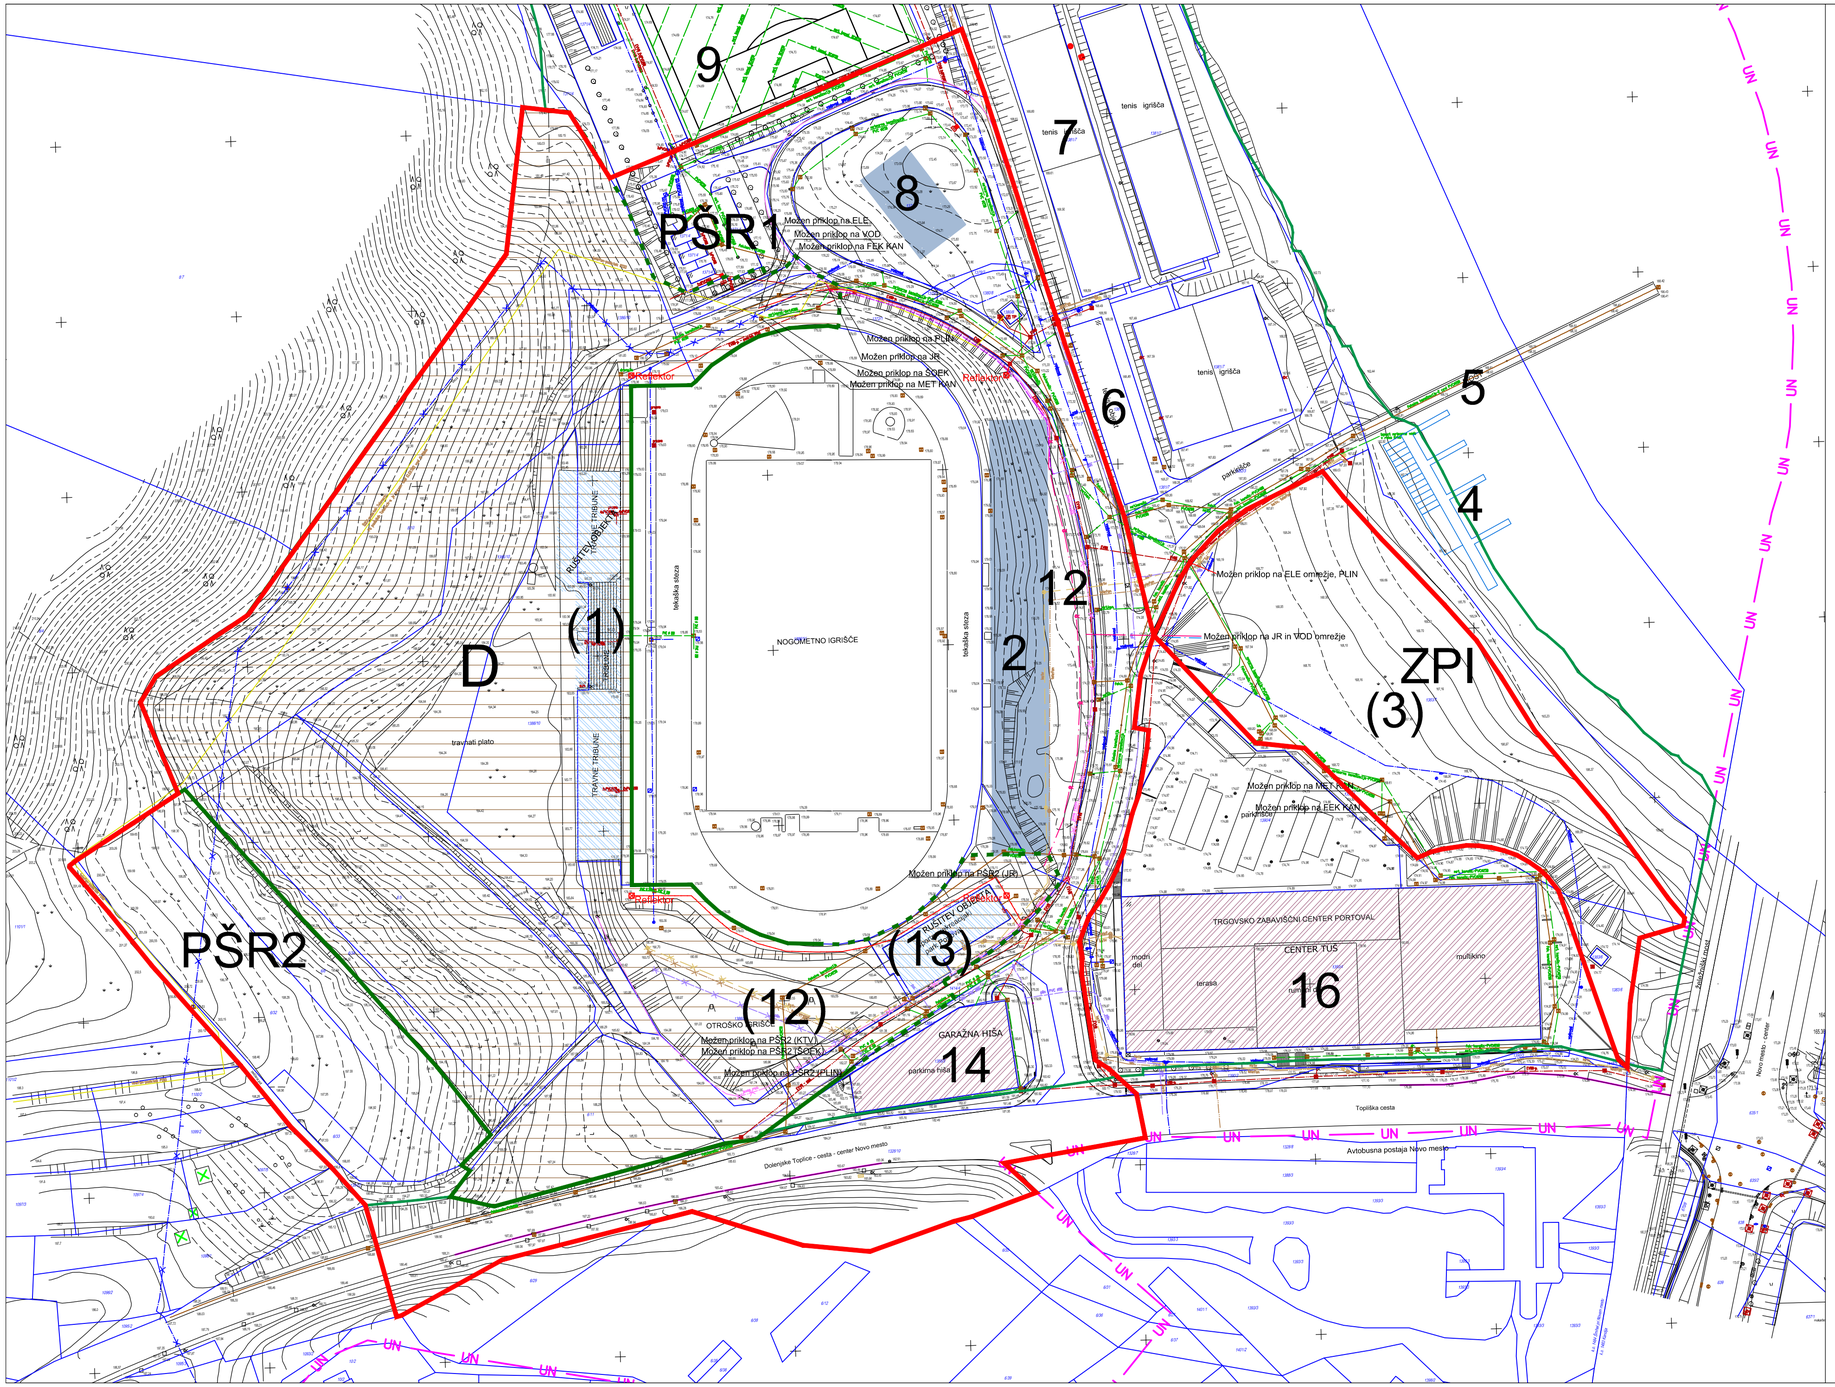


| LEGENDA | | OBSTOJEČE | UKINJENO | PROJEKTIRANO |
|---|---|---|---|---|
| ELEKTRIKA VN | nadzemni | | | |
| | podzemni | | | |
| ELEKTRIKA NN | nadzemna | | | |
| | podzemna | | | |
| TK VODI | nadzemna | | | |
| | podzemna | | | |
| RAZSVETLJAVA | | | | |
| KTV | | | | |
| VODOVOD | | | | |
| DRENAŽA | | | | |
| METEORNA KANALIZACIJA | | | | |
| FEKALNA KANALIZACIJA | | | | |
| TOPLOVOD podzemni | | | | |
| PLINOVOD | | | | |

LEGENDA

obstoječi objekti — predvideni objekti

rušenje objektov

| LEGENDA OBJEKTOV PO OSNOVNEM UN | MEJE OBMOČIJ |
|---|---|
| 2 vzhodna tribuna | UN — območje UN |
| 4 čolnarna | območje SD UN |
| 5 most - Loka | območje športnega parka iz UN |
| 6 servisni objekt za tenis | |
| 7 teniška dvorana | |
| 8 balinišče | |
| 9 pomožno nogometno igrišče | |
| 12 večnamenska vhodna ploščad | |
| 14 parkirna hiša | |
| 16 TZC | |

POSEGI S SdUN NA OBJEKTE PO OSNOVNEM UN

(1) zahodna tribuna se izvede v sklopu dvorane (D)

(3) bazenski kompleks se na tej lokaciji ukine

(12) otroško igrišče J se prestavi v park (ZPI)

(13) Uprava ŠP in prizidek se lahko poruši

OBJEKTI PO SdUN

D večnamenska mestna dvorana

meja območja ni fiksna

PŠR1 površine za šport in rekreacijo

PŠR2 površine za šport in rekreacijo

ZPI Zp-park z otroškim igriščem

Geodetski načrt št.4-5/2011 iz dne 09.03.2011, Geodet d.o.o. Novo mesto

GPI gradbeno projektiranje in inženiring, d.o.o.
Ljubljanska c. 26, 8000 Novo mesto
tel.: 07/33 77 630, fax. 07/33 77 631
IZ 1919

| | | | |
|---|---|---|---|
| Naročnik: | Mestna občina Novo mesto, Seidlova 1, 8000 Novo mesto | | |
| Investitor: | Mestna občina Novo mesto, Seidlova 1, 8000 Novo mesto | | |
| Prostorski akt: | Spremembe in dopolnitve Ureditvenega načrta za Športno-rekreacijski park PORTOVAL | | |
| Območje: | Novo mesto - Portoval | | |
| | Ime in priimek: | Ident. številka: | Podpis: |
| Odg. vodja: | Mateja Sušin Brence, univ.dipl.inž.arh. | ZAPS 0928 A | |
| Odg. projektant: | Mateja Sušin Brence, univ.dipl.inž.arh. | ZAPS 0928 A | |
| Sodelavec: | Srečko Vidmar, kom. inž. | - | |
| Naslov risbe: | ZBIRNI NAČRT INFRASTRUKTURNIH VODOV | | |

| Št. projekta: | Datum: | Faza: | Merilo: | Št. lista: |
|---|---|---|---|---|
| SdUN -11/2011 | maj 2011 | dopolnjen osnutek SdUN | M 1:1.000 | 4 |