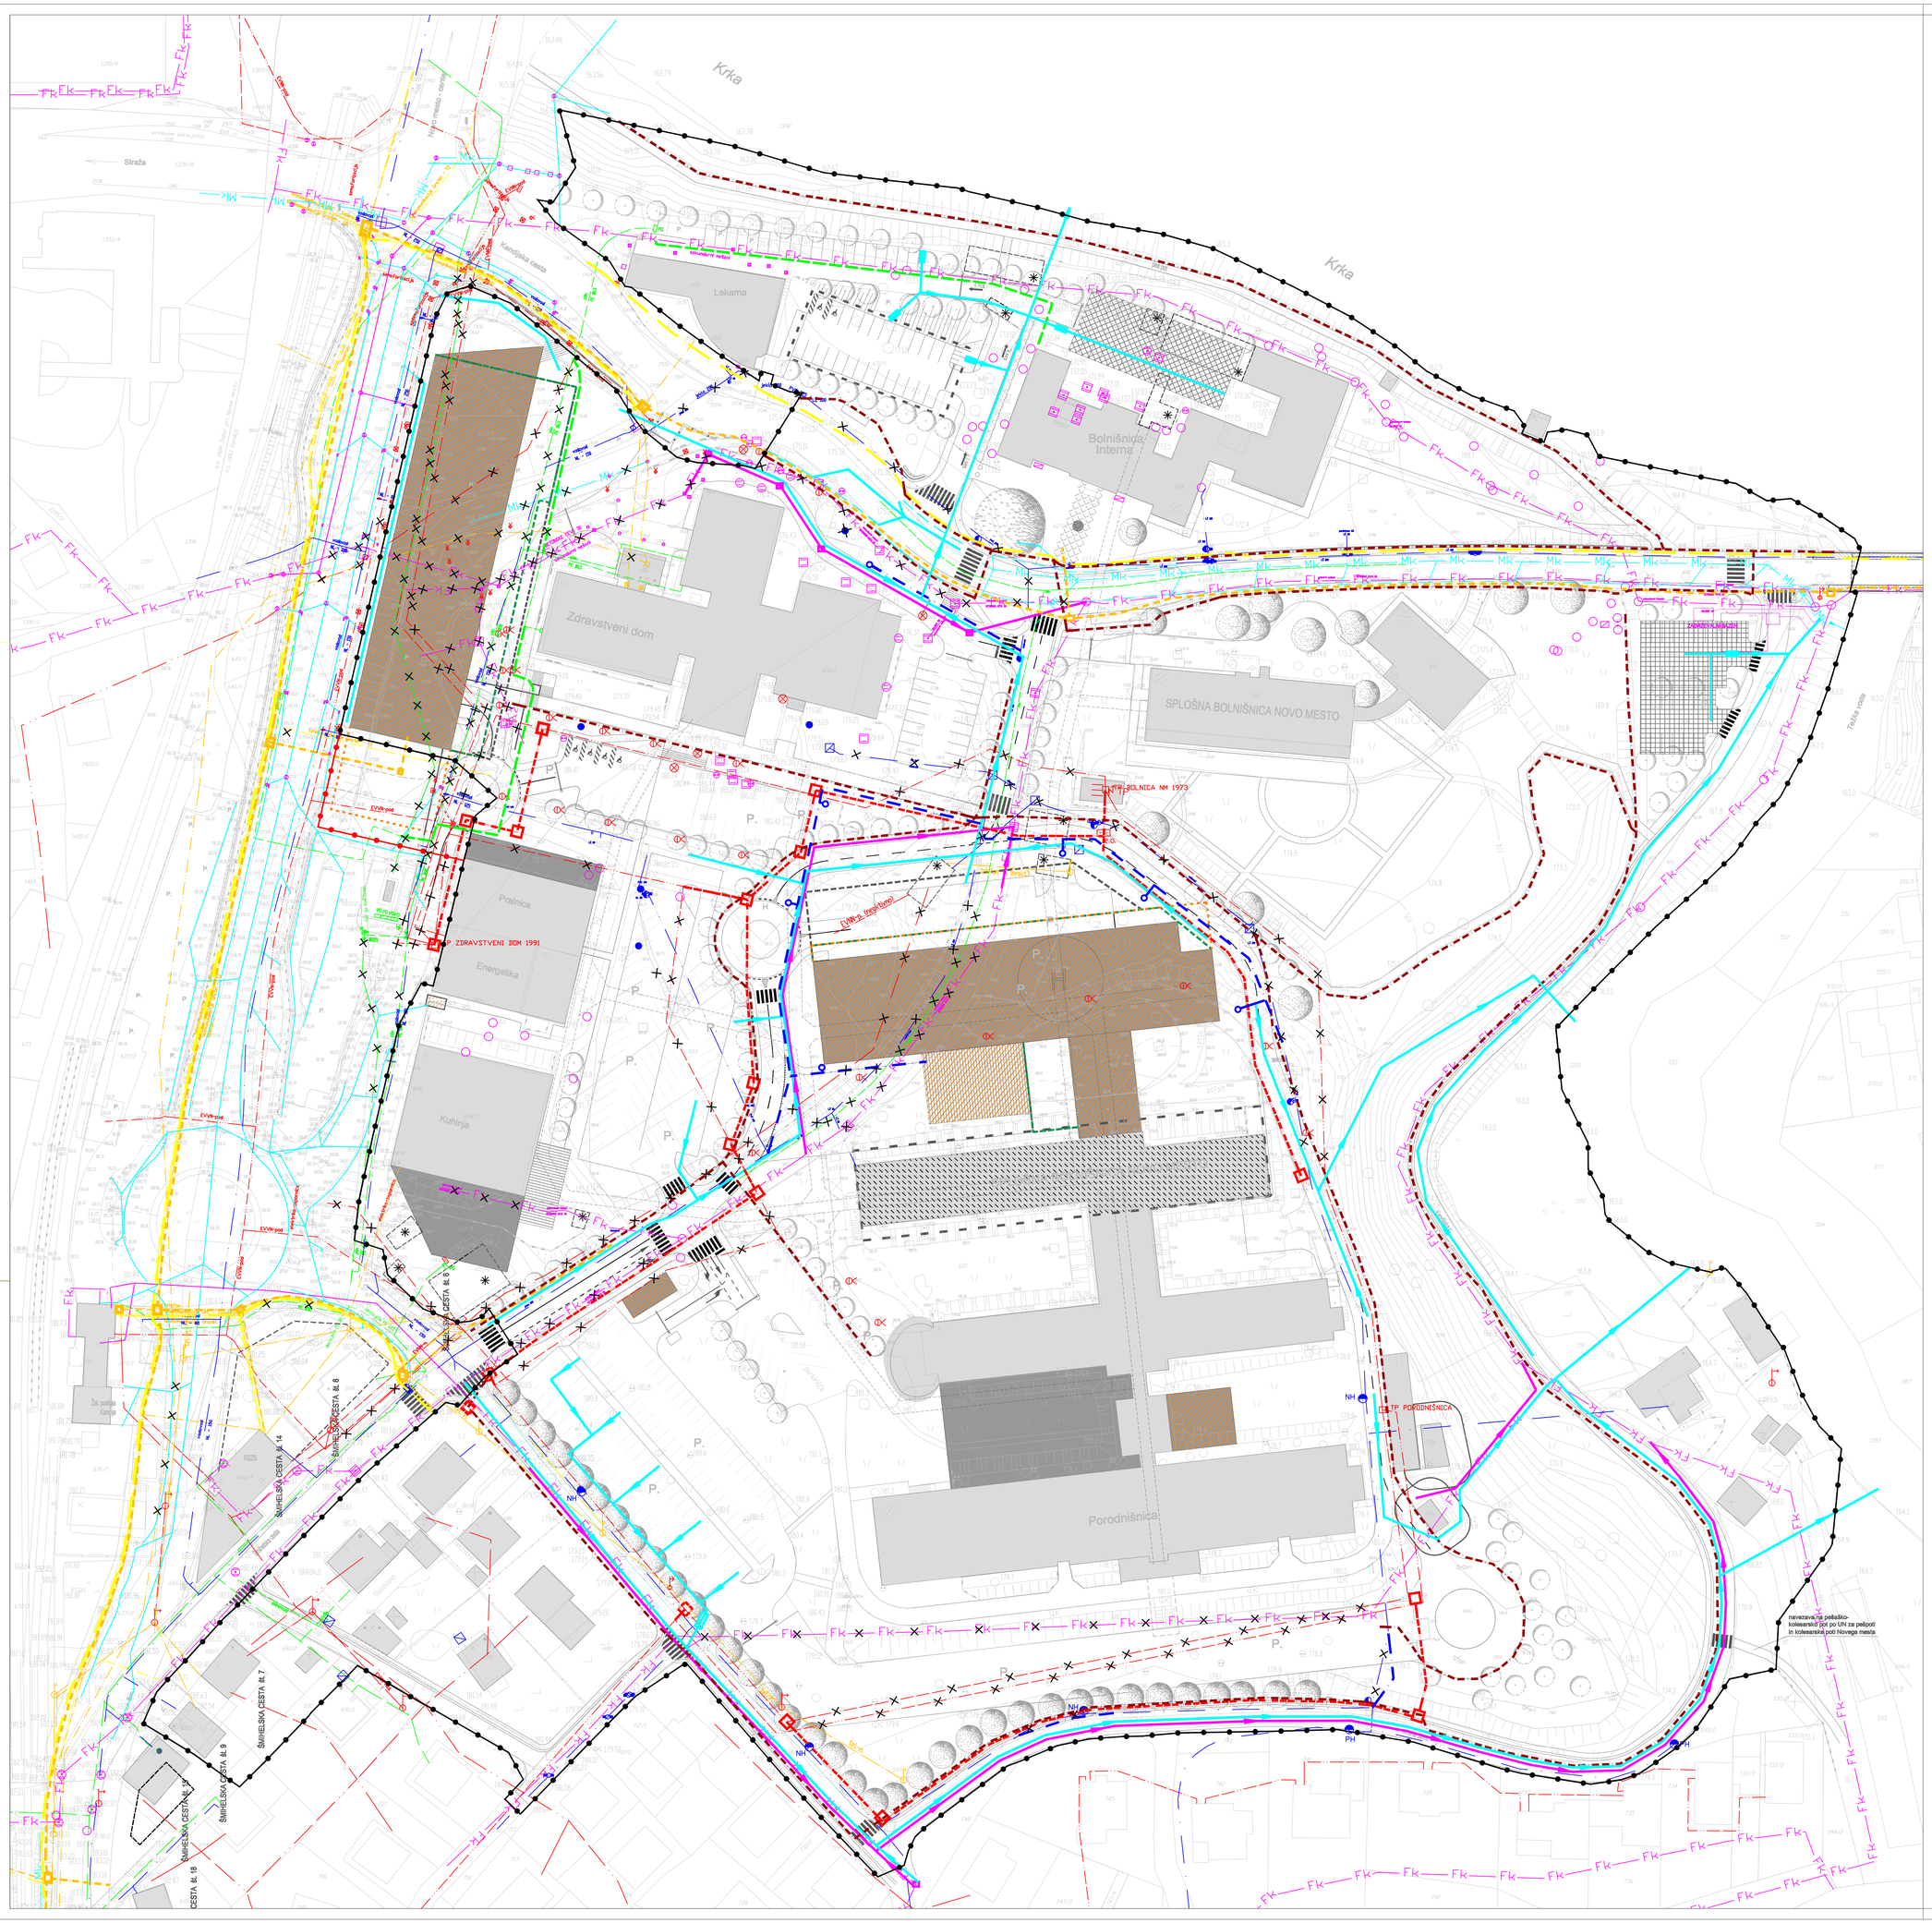

UREDITVENI NAČRT ZDRAVSTVENI KOMPLEKS NOVO MESTO:

LEGENDA:

- MEJA OBMOČJA UREJANJA
- OBSTOJEČI OBJEKTI ZDRAVSTVA IN LEKARNE
- OSTALI OBSTOJEČI OBJEKTI
- NOVI OBJEKTI, DOZIDAVE
- NOVA NADSTREŠNICA
- PRIBLIŽNA LOKACIJA VODNJAKA
- NADZIDAVA ALI NADOMESTNA GRADNJA
- HELIPORT
- PODZEMNI PARKIRNI HIŠI
- ENOTA ZA OBDELAVO TEHNOLOŠKE VODE
- ZB ZADRŽEVALNI BAZEN
- PODZEMNI HODNIK – OBSTOJEČ
- PODZEMNI HODNIK – NOVI
- DREVESNA VEGETACIJA – nova/obstoječa
- GRMOVNA VEGETACIJA
- OPORNI ZID
- CESTNA ZAPORNICA
- RUŠITVE

SPREMEMBE IN DOPOLNITVE UREDITVENEGA NAČRTA ZDRAVSTVENI KOMPLEKS NOVO MESTO:

LEGENDA:

- MEJA POVEČANEGA OBMOČJA UREJANJA
- NOVI OBJEKT, DOZIDAVA
- NOVA NADSTREŠNICA
- MAKSIMALNA GRADBENA LINIJA KLETI
- MAKSIMALNA GRADBENA LINIJA PRITLIČJA
- MAKSIMALNA GRADBENA LINIJA NADSTROPJA

INFRASTRUKTURA	OBSTOJEČE	PREDVIDENO
Plin		
Elektrika–EVN–podz.		
Elektrika–EVNN–nadz.		
Elektrika–EVNN–podz.		
Elektrokabelska kan.		
Javna razsvetljava		
Telefon		
SVTK kabli (žel. tk.)		
Kabelska televizija		
Vodovod		
Hidrant		
Fek. kan.–mešan sis.		
Meteorna kanalizacija		
Drenaže		
Ukinitve vodov		
Tehnološki vodi		

OPOMBA:

Infrastruktura po Kandijski cesti je prikazana po sprejetem UN (predvideno), ker sedanji infrastrukturni vodi ob izvedeni rekonstrukciji Kandijske ceste niso vnešeni v GN.

Naročnik:	topos – Vse avdio, akustika, projekta, nadzorstvo, fizika, zvočna izolacija, d.o.o., Ulica talcev 4, 2000 Maribor	Ime:	Ident.št.	Podpis:
Delovna skupina:				
Odgovorni vodja izdelave SD UN:		MATEJA KAUDEK, u.d.i.a.	ZAPS 1282A	
Projektant za posamezne infrast.:		DUŠAN GRANDA, u.d.i.g.	IZS G–0146	
Sodelavci:		VIKTORIJA BAJEC, dipl.upr.org.		
		IRENA ŠERUGA, dipl.inž.geod.		
		DENIS ŠTRBENC, inž.str.		
		KLAVDIJA PEČNIK, dipl.inž.geod.		
Št. risbe: 01111-SDUN	Datum: MAJ 2011	Merilo: 1:500		

Izdelovalec: topos – Vse avdio, akustika, projekta, nadzorstvo, fizika, zvočna izolacija, d.o.o., Ulica talcev 4, 2000 Maribor, tel. 07 315 15 2

Pripravljavec: Mestna občina Novo mesto, Seidlova cesta 1, Novo mesto

Projekt: SPREMEMBE IN DOPOLNITVE UREDITVENEGA NAČRTA ZDRAVSTVENI KOMPLEKS NOVO MESTO

Faza: DOPOLNJEN OSNUTEK

Naslov karte: ZASNOVA PROJEKTNIH REŠITEV KOMUNALNE IN ENERGETSKE INFRASTRUKTURE - 1. FAZA

Št. karte: 6.1.1

Podlaga: Geodetski načrt št.: 4–5/2010–193, izdelal: GEODET d.o.o., Kettejev drevored 7, Novo mesto, 20.12.2010