


SOTESKA
ZAGREB-LJUBLJANA
ČRNO MELJ

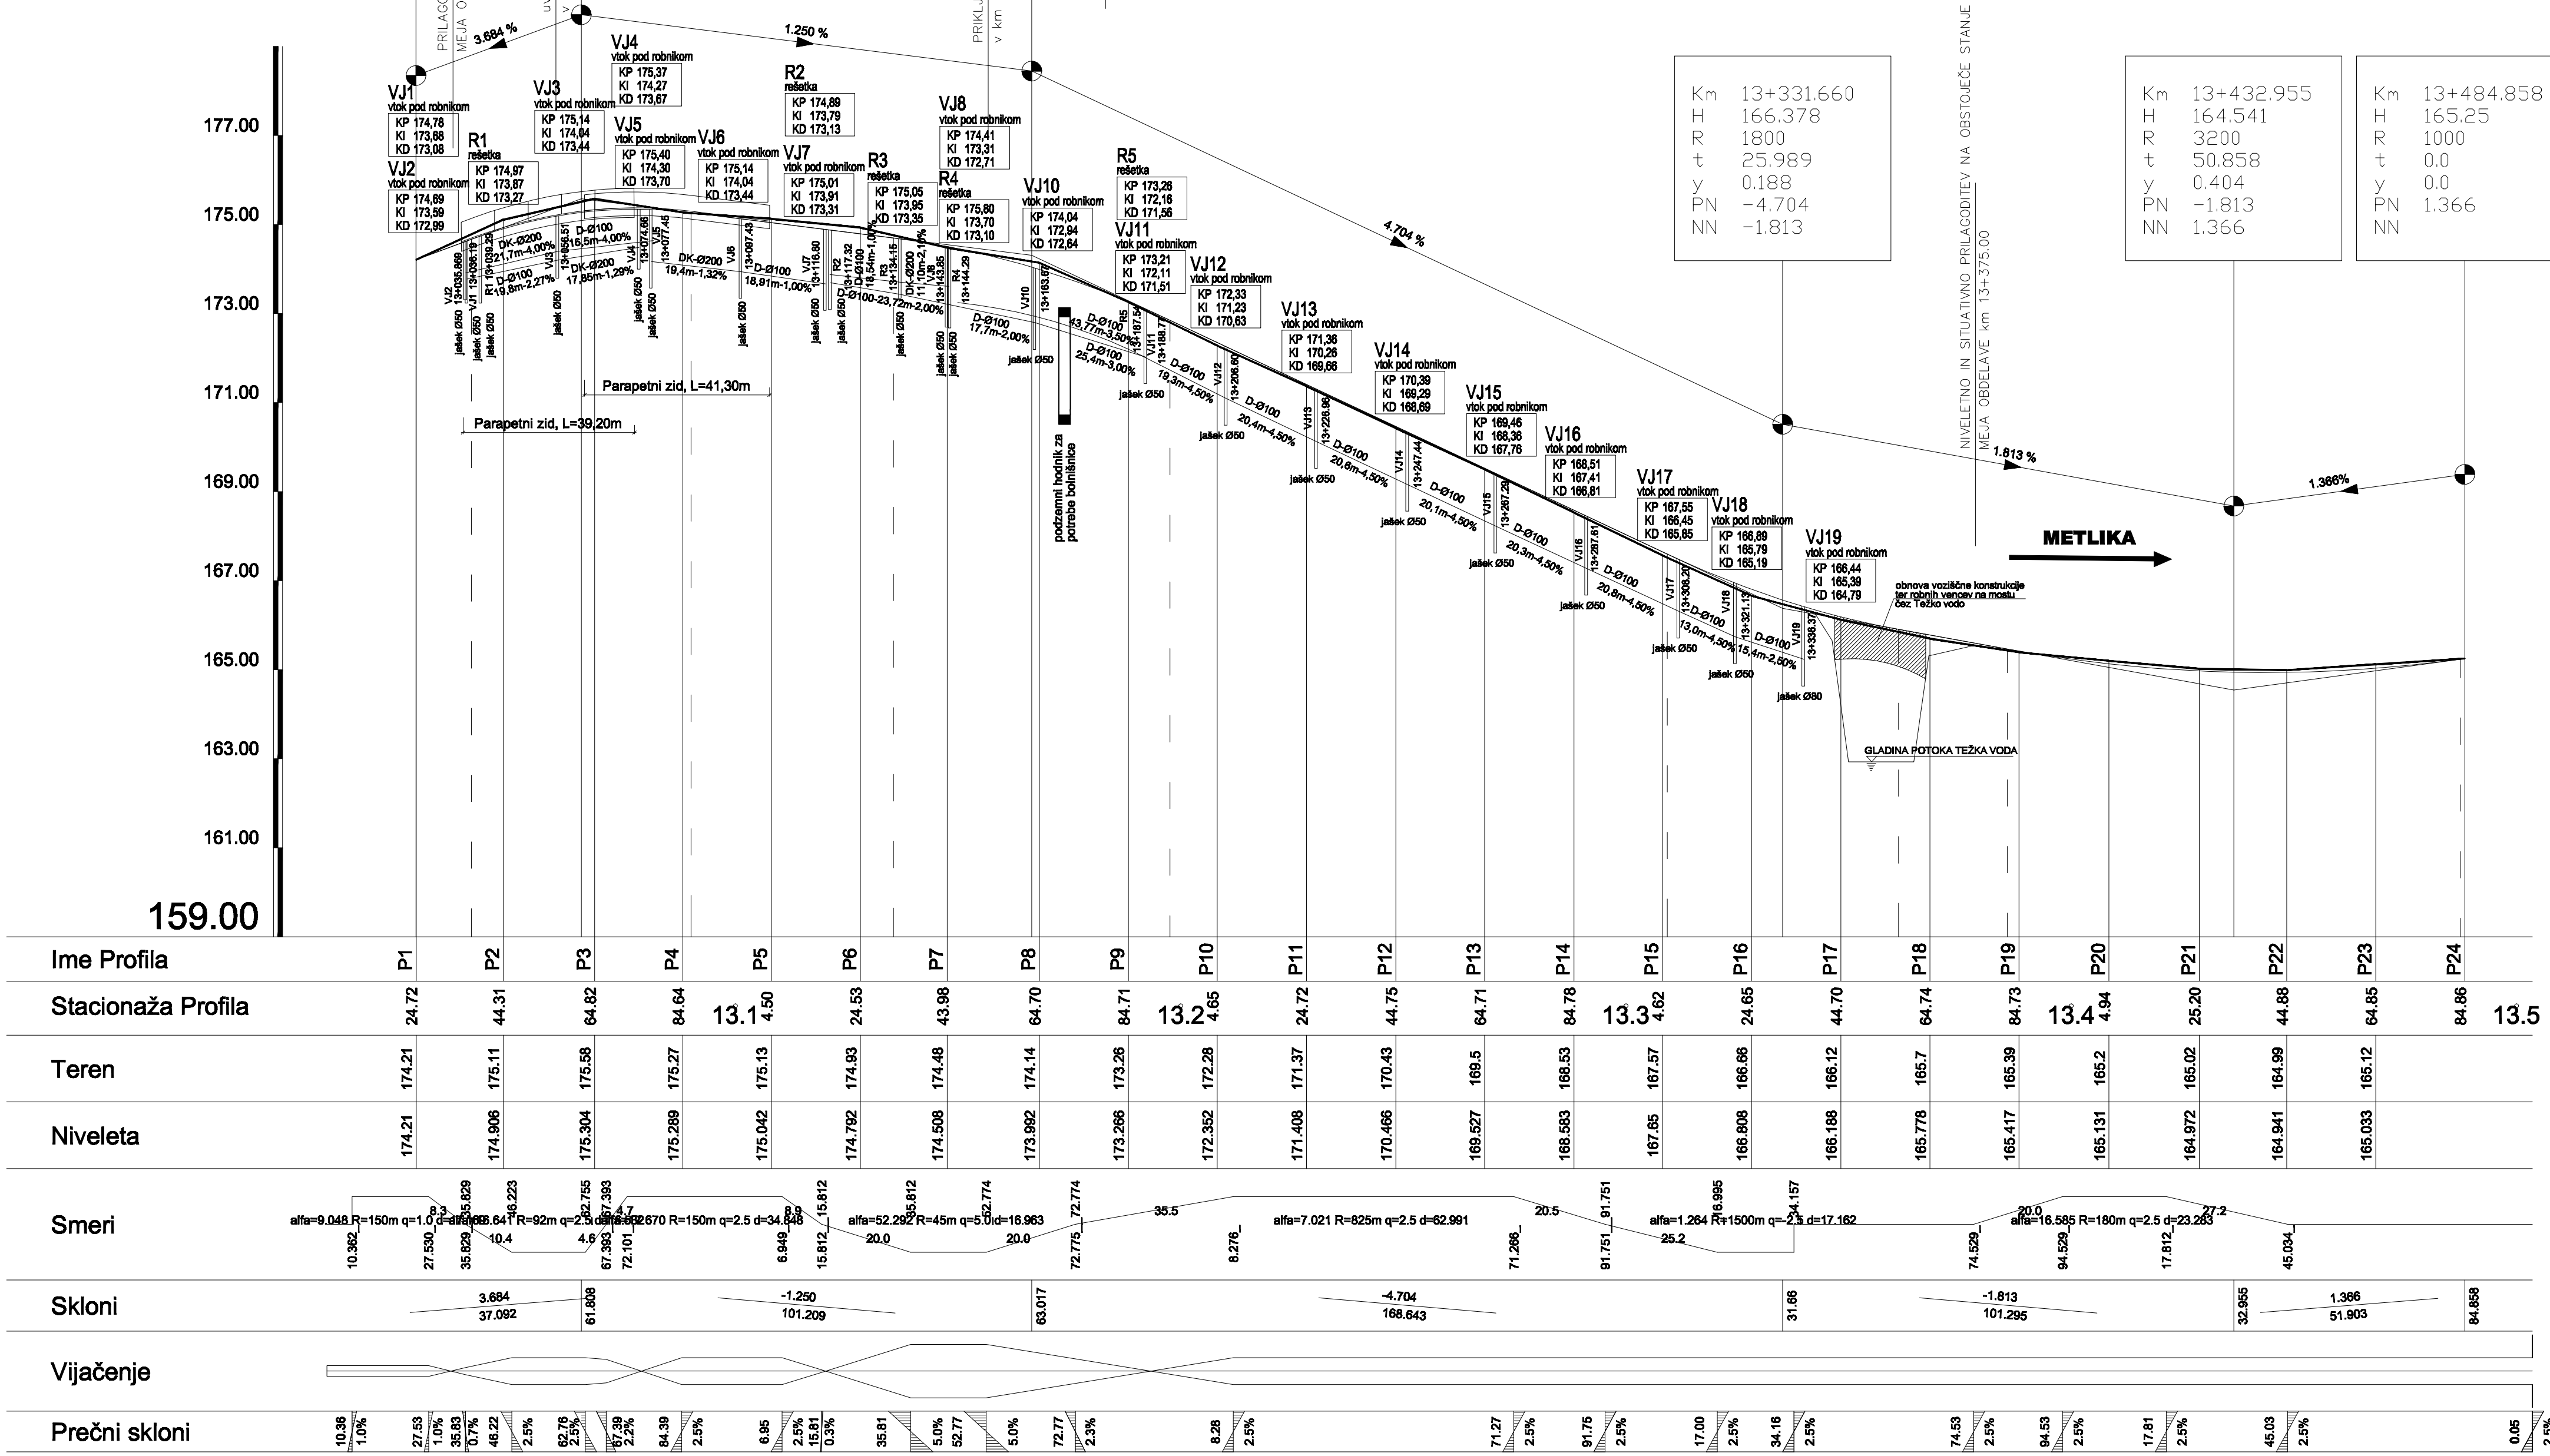

sprememba:		opis spremembe:		datum:		podpis:	
		naziv:		ime in priimek:		ident. št. št. št.	
gradbeno projektiranje in inženiring, d.o.o.		odgovor. proj.:		Robert Radaković, u.d.l.g.		G-0445	
Ljubljana c. 28, 8000 Novo mesto		odg. proj.:		Moja Radaković, u.d.l.g.		G-1134	
tel.: 07/33 77 830, fax: 07/33 77 831		projektant:		Janez Kos, abs. grad.			
objekt:		Rekonstrukcija regionalne ceste R2-419/1203, Soteska- Novo mesto od km 13,024-13,375, Kandijska cesta v Novem mestu				št. proj.: P-12005 št. načrta: G-12005 šifra CC: 2112	
faza:		PGD		merilo:		1:1000/100	
opis risbe:		VZDOLŽNI PREREZ CESTE		del risbe:		maj 2005	
vrsta načrta: 3.1. NAČRT GRADBENIH KONSTRUKCIJ - CESTA							
št. odseka:		arhivska št.:		faza/objekt:		prostor za črtno kodo arhiva:	
1203				002.2101 G.142			
št. priloge:		G.4.1		avtor risbe:		GPI d.o.o., Novo mesto	
				ident. št. risbe:		G-12005-G.4.1	

Načrtovalec:		Pobudnik in naročnik:		
		Splošna bolnišnica Novo mesto Smihiška cesta 1, Novo mesto		
Delovna skupina:	Ime:	Pripravljalci:		
		Mestna občina Novo mesto Seidlova cesta 1, Novo mesto		
Odporni vodja izdelave SD UN:		Projekt:		
MATEJA KAUBEK, u.d.l.g.		SPREMEMBE IN DOPOLNITVE UREDITVENEGA NAČRTA ZDRAVSTVENI KOMPLEKS NOVO MESTO		
Projektant za področje inženiringa:		Faza:		
DUSAN GRANDA, u.d.l.g.		DOPOLNJEN OSNUTEK		
Sodelavci:		Naslov karte:		
VIKTORIJA BAJEČ, dipl.inž.geod.		VZDOLŽNI PROFIL KANDIJSKE CESTE		
IRENA ŠERUGA, dipl.inž.geod.				Št. karte: 6.2.8
DENIS ŠTRBENC, inž.str.				
KLAVDIJA PEČNIK, dipl.inž.geod.				
Št. naloge: 01/11-SDUN		Datum: MAJ 2011		
		Merilo: 1:1000/100		