
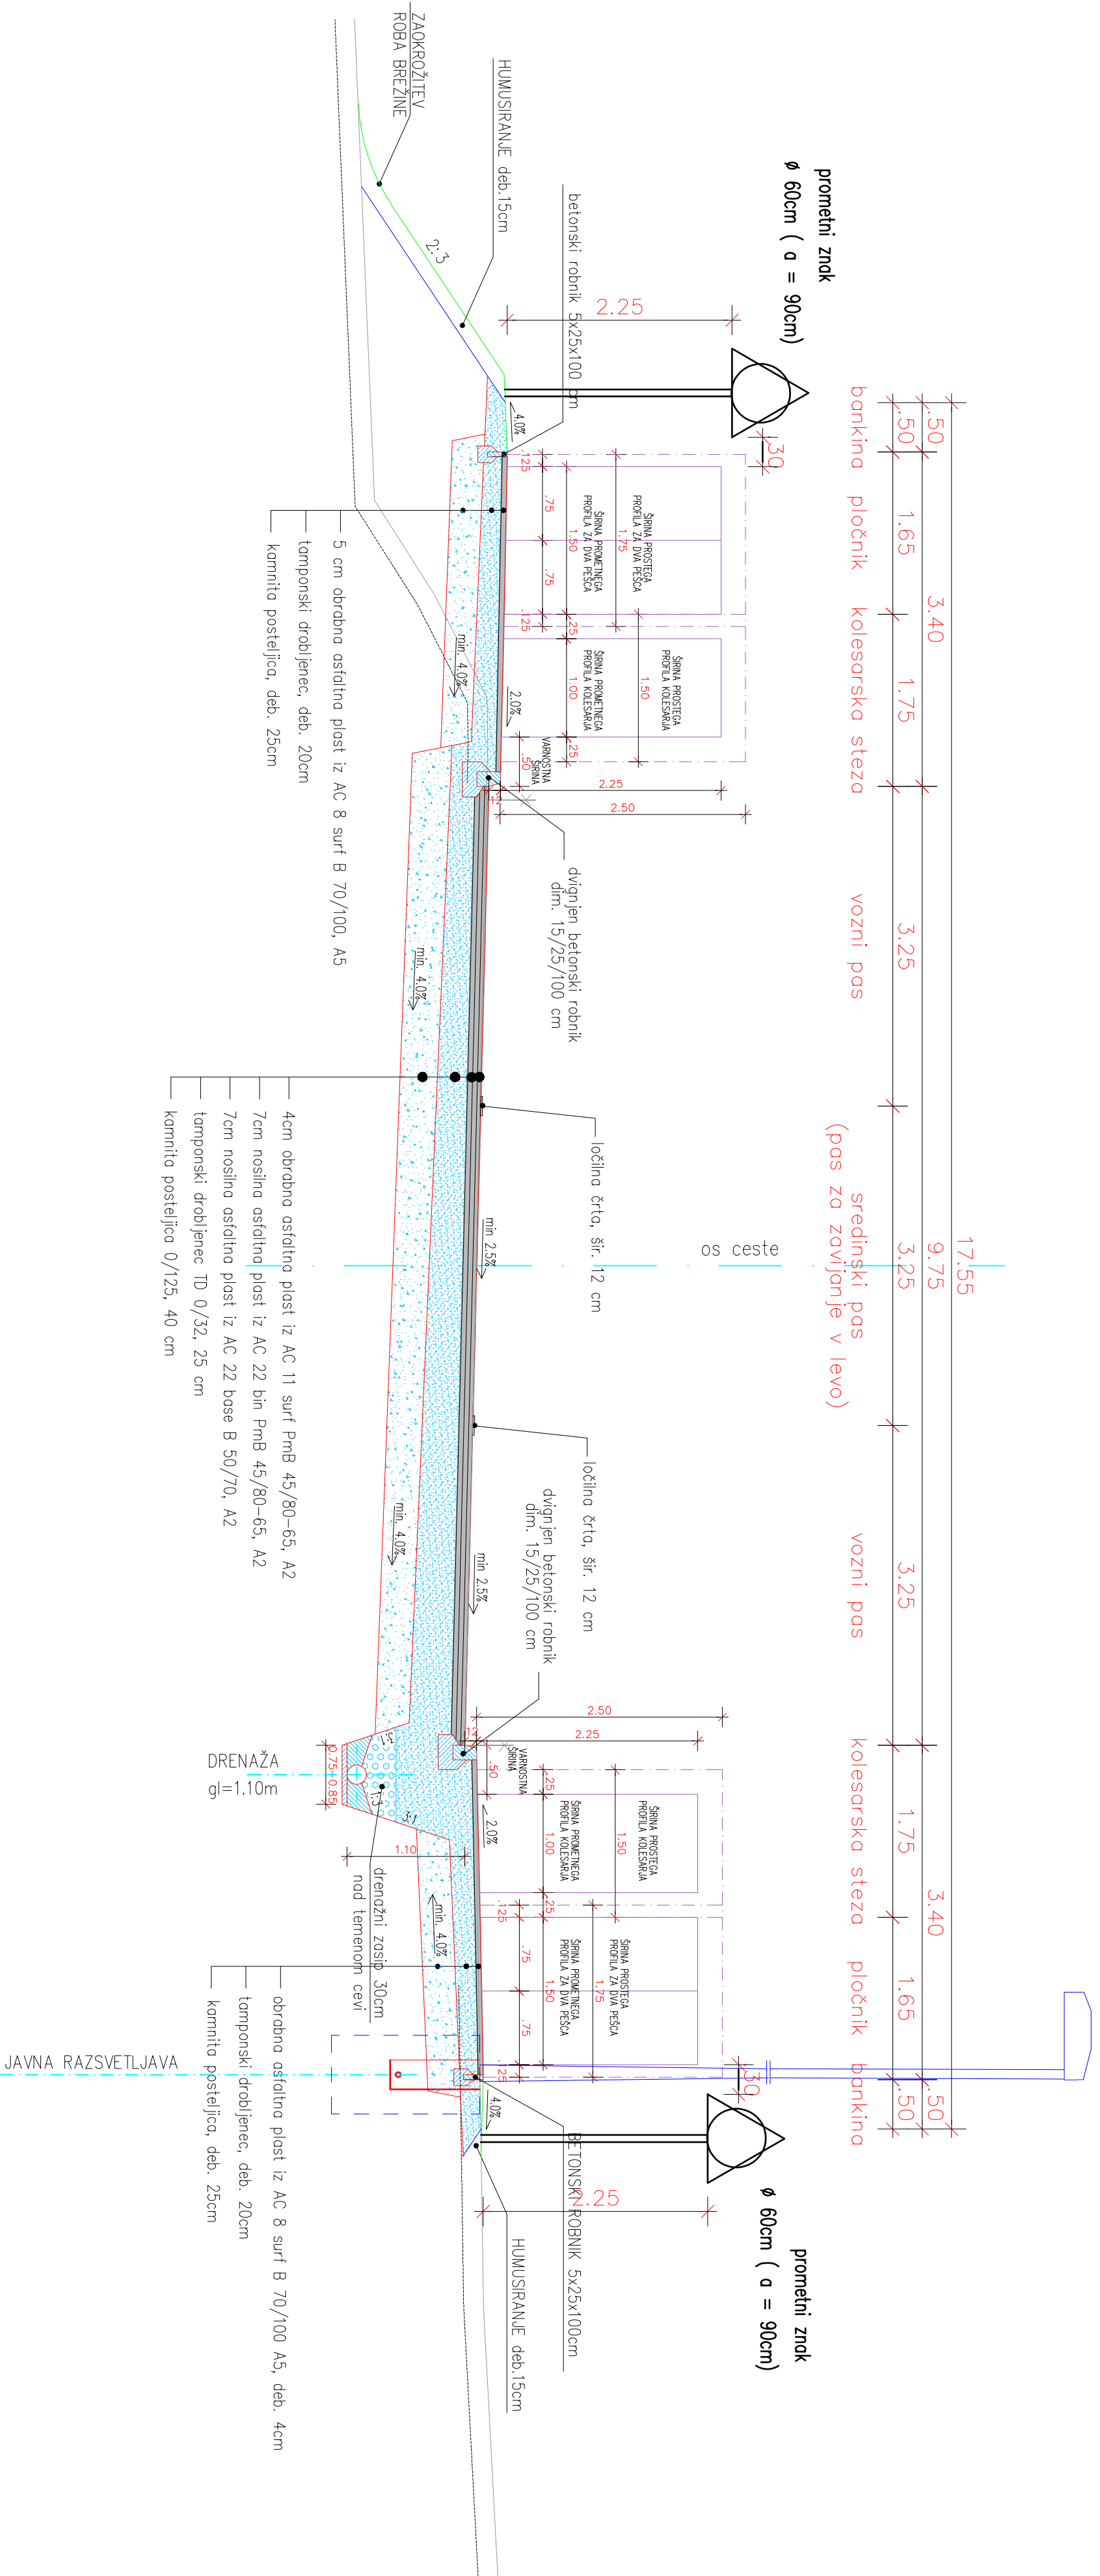
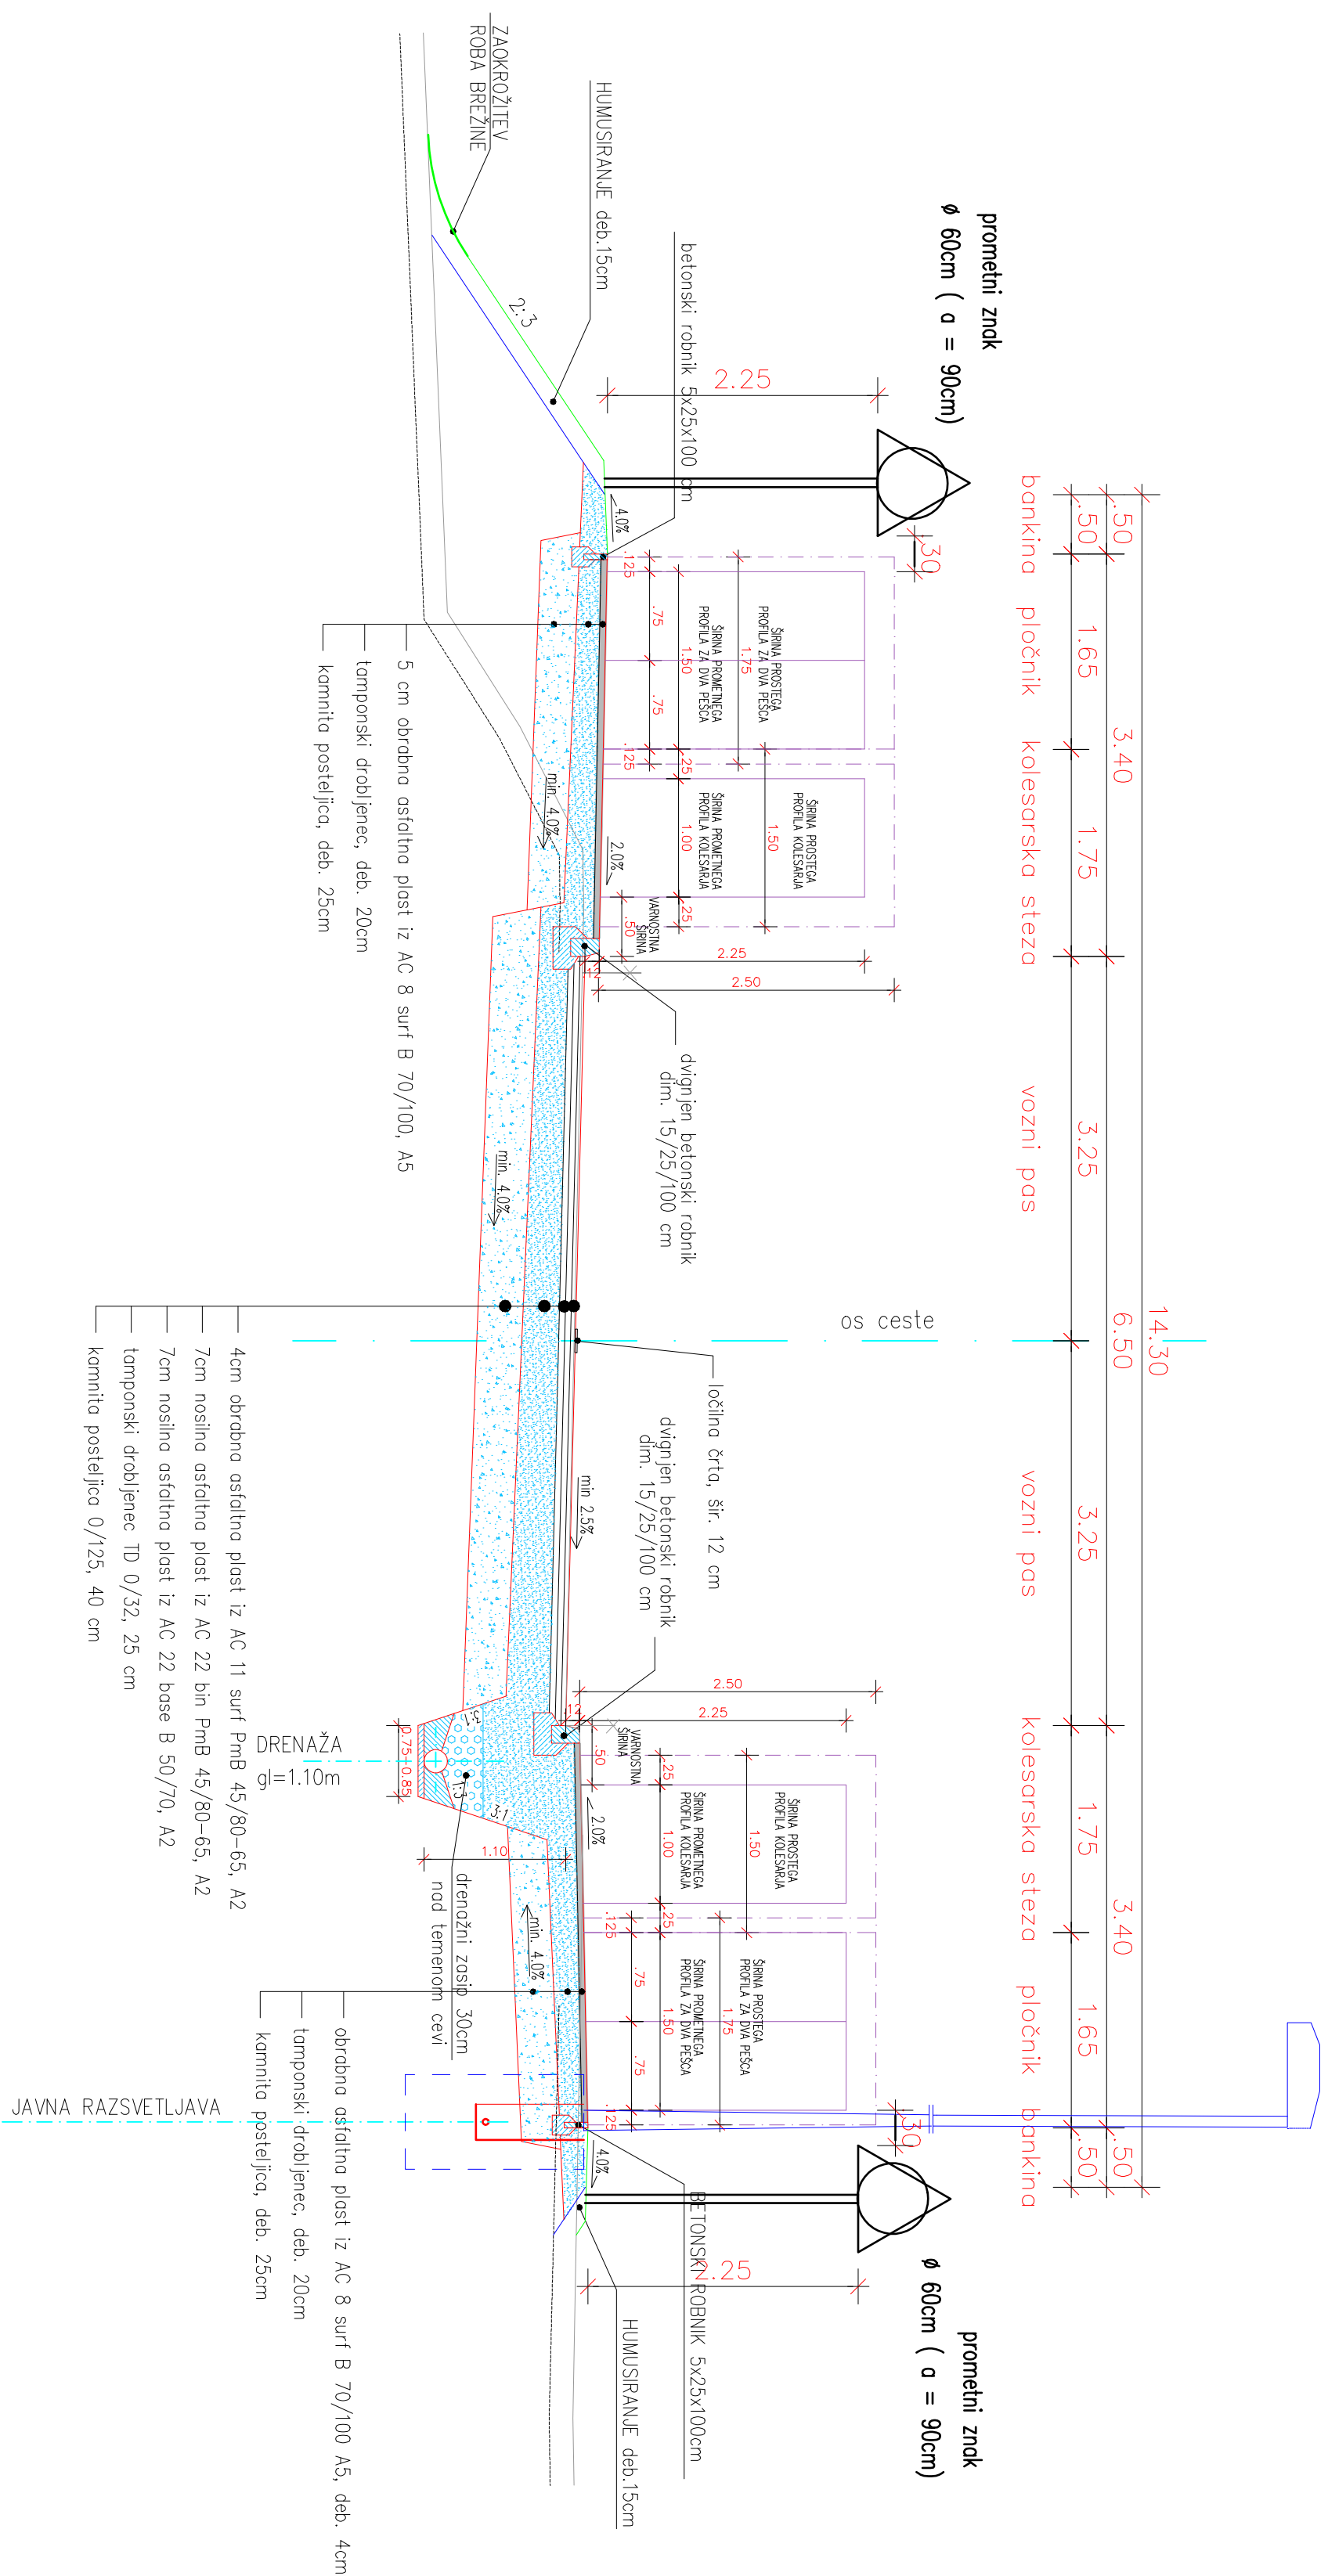
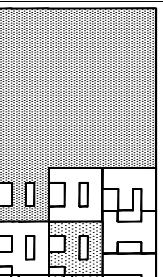
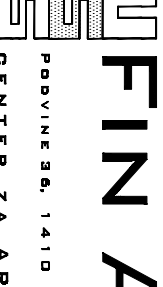


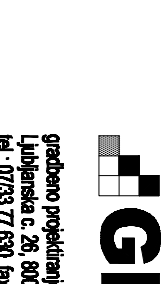

ZNAČILNI PREČNI PREREZ LJUBLJANSKE CESTE

									
