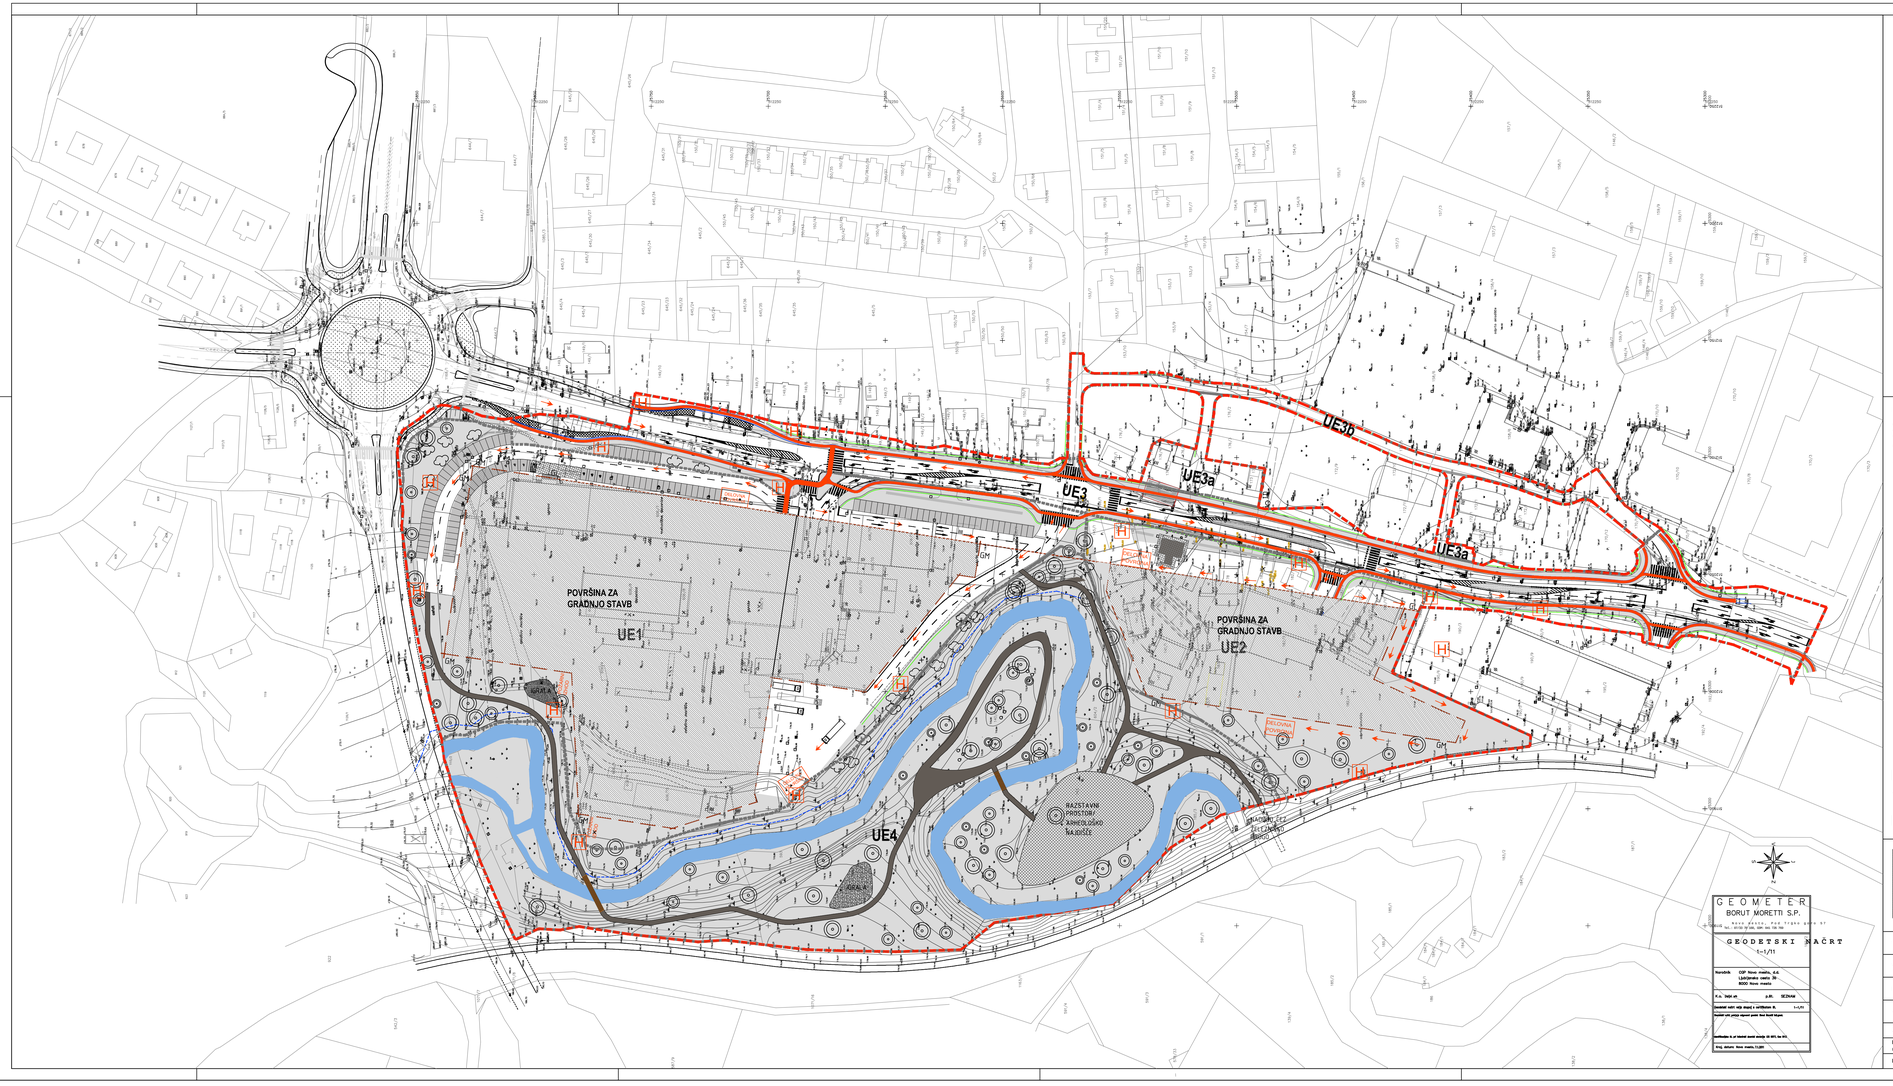

LEGENDA:

ARHITEKTONSKO ZAZIDALNA SITUACIJA:
(nivo terena)

- MEJA OBMOČJA UREJANJA
- GL gradbena linija
- Gm gradbena meja
- INTERVENCIJSKA POT
- H HIDRANT

PRIKAZ REŠITEV IN UKREPOV ZA VARSTVO PRED NARAVNIMI IN DRUGIMI NESREČAMI

FIN ARS d.o.o.
Podvine 36, 1410 Zagorje ob Savi
center za arhitekturo

Naziv investitorja:	CGP d.d. Ljubljanska cesta 36, Novo mesto	Avtorji:	Kristijan Čuk, u.d.i.a. Urša Dirjec Meškd, u.d.i.a. Irena Gorjup Gračner, u.d.i.a. Vladimir Mladenović, u.d.i.a. Simon Škrbec, u.d.i.a.
Vrsta projekta:	OPPN prenova ob Ljubljanski cesti 47		
Faza:	dopolnjen osnutek	Odgovorni projektant:	Kristijan Čuk, u.d.i.a.
Vsebina risbe:	PRIKAZ REŠITEV IN UKREPOV ZA VARSTVO PRED NARAVNIMI IN DRUGIMI NESREČAMI	Št. odgovornega projektanta:	ZAPS 1021 A
Št. projekta:	06/2011	Merilo: 1:1000	Sodelavci: Tina Dragič, u.d.i.a. Dijana Subašič, d.i.g.
Datum izdelave geodetskega posnetka:	7.1. 2011		Št. lista: 15
Datum izdelave risbe:	julij 2011		Vrsta načrta: