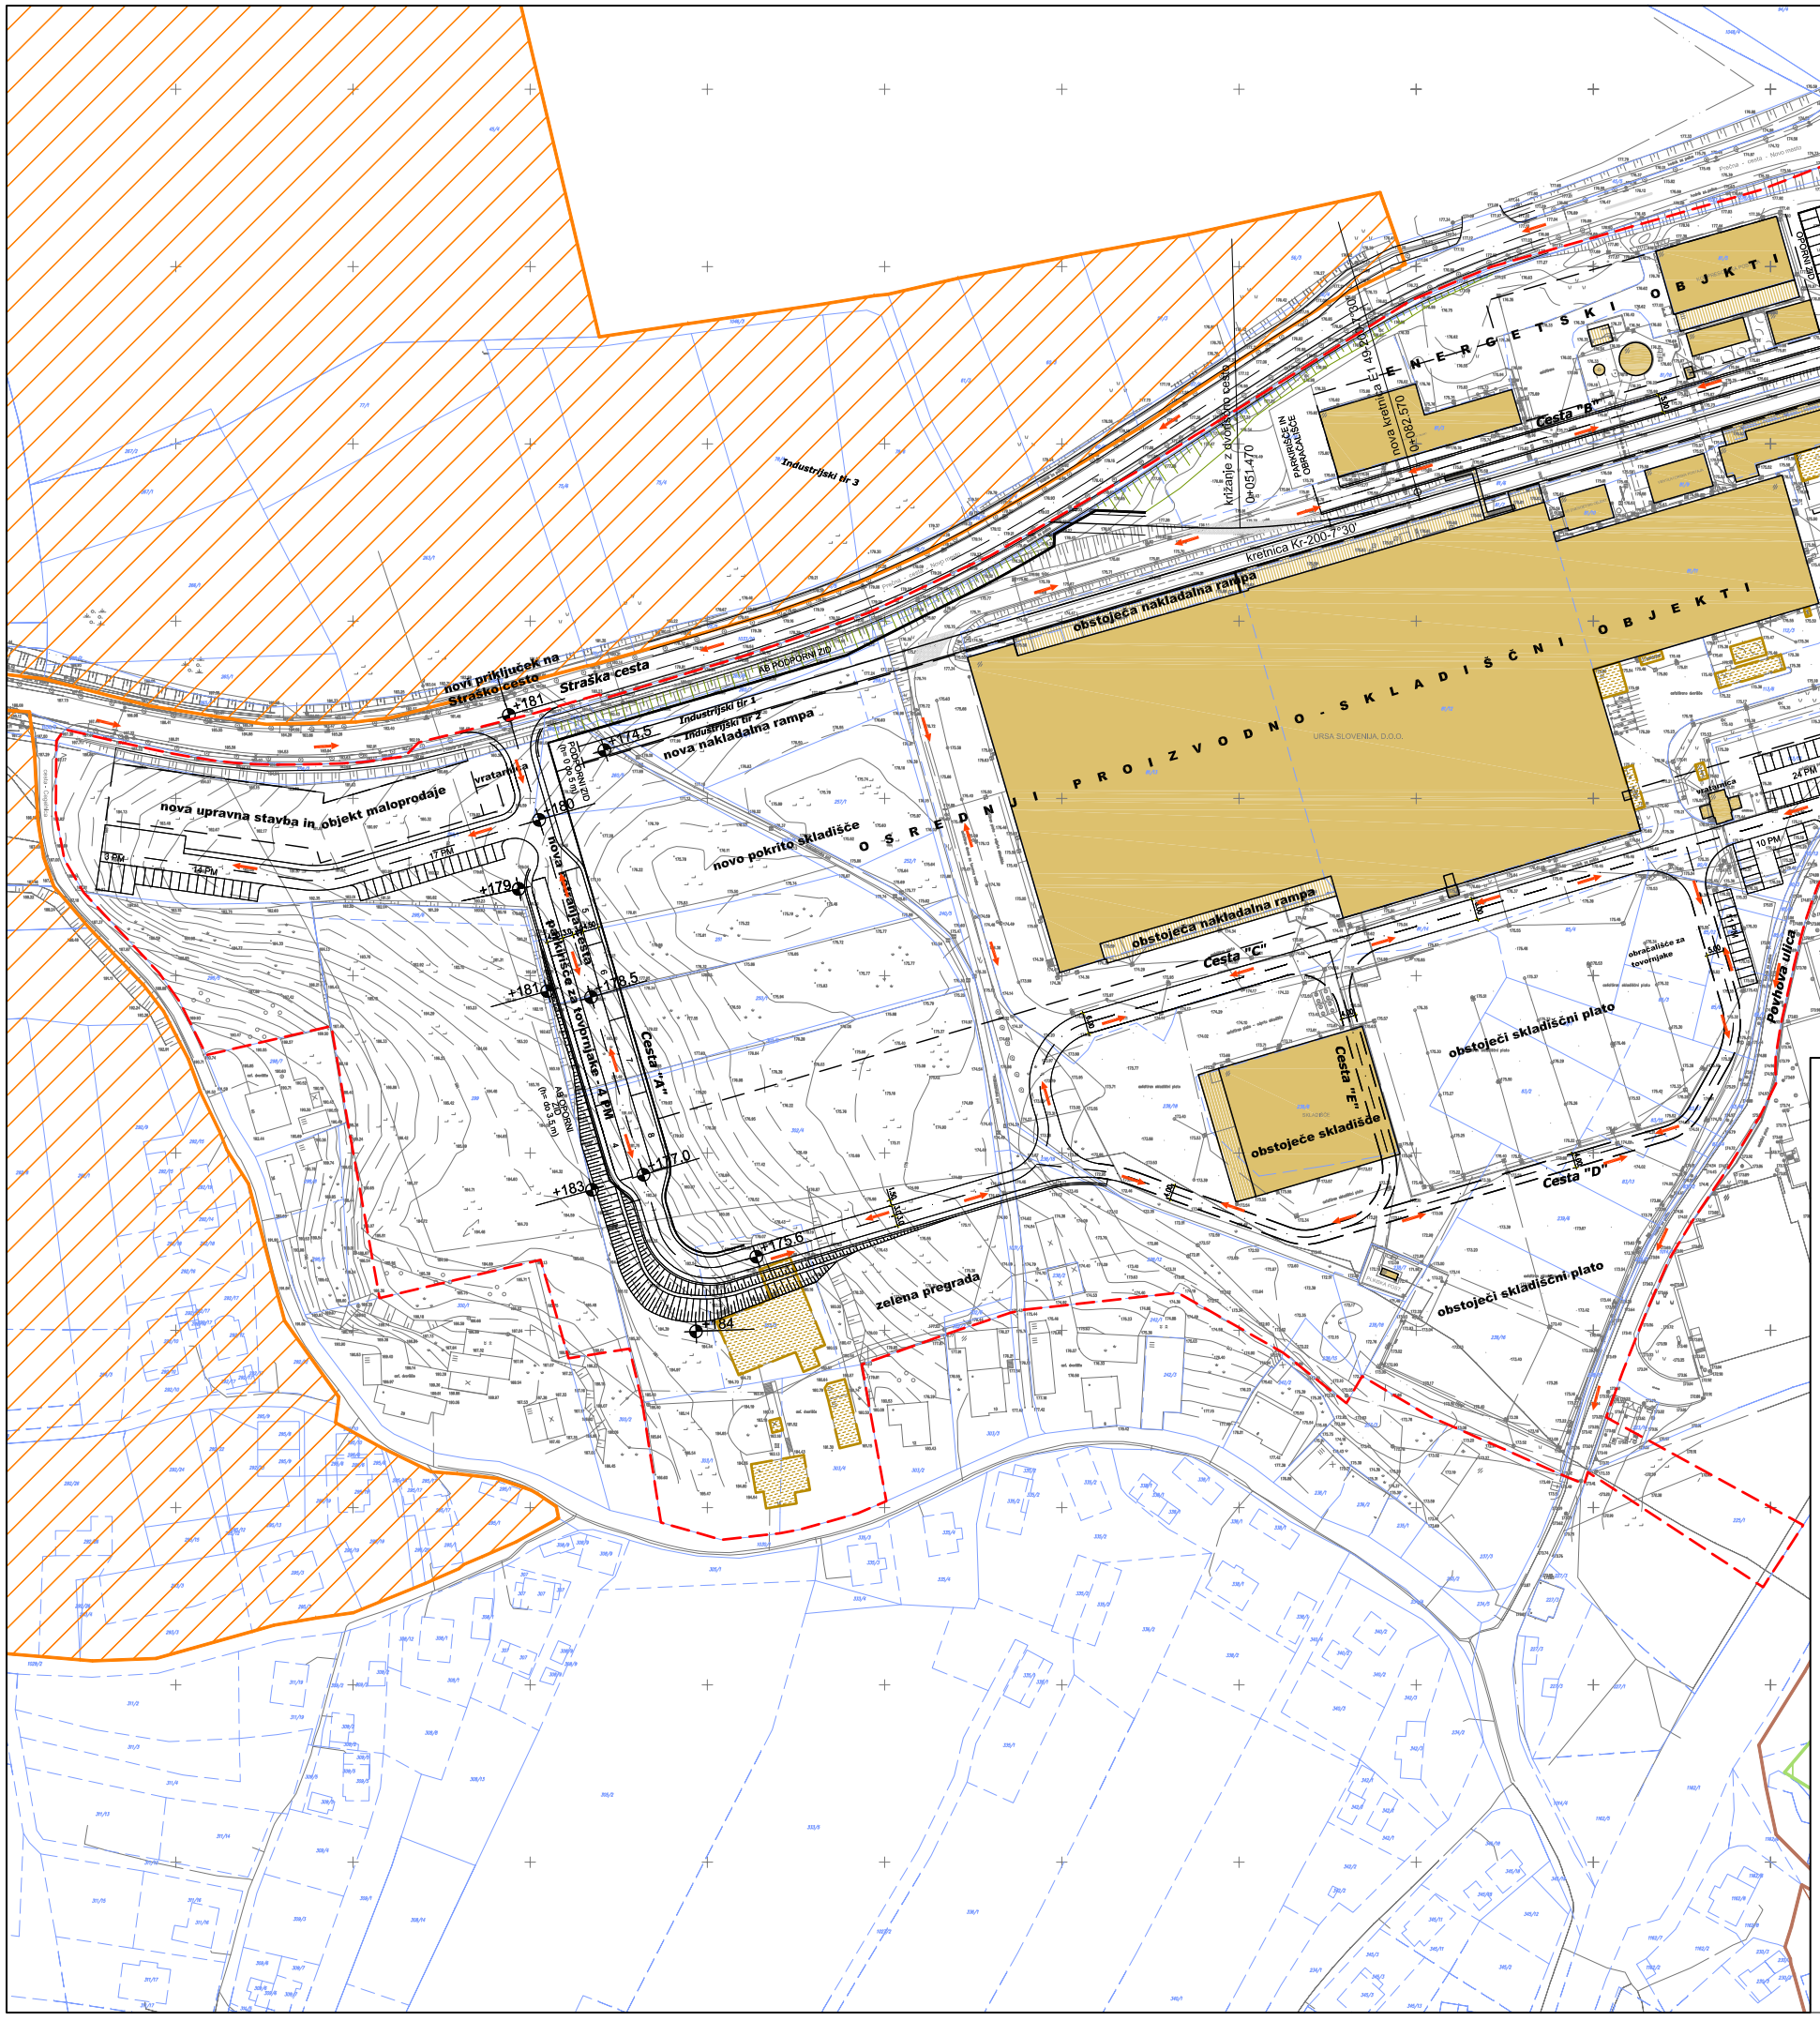

Podlaga: geodetski posnetek, januar 2011

LEGENDA

- Ureditveno območje
- Območje za gradnjo stavb in visokih objektov
- Obstoječi objekti
- Obstoječe nadstrešnice
- Stavbe in objekti, ki se rušijo
- Arheološko območje
- Protipožarna oz. intervencijska pot

S
Z V
J

***Opomba: V območju urejanja tega OPPN ni enot kulturne ded. ali nar. vrednot.**

OBČINSKI PODROBNI PROSTORSKI NAČRT URSA OB STRAŠKI CESTI

Prikaz območij varovanja in požarnih poti - faza 2 - dopolnjen osnutek

M 1:2000

Izvajalec: **BD PROJEKTIRANJE d.o.o. Prešernov trg 14, Novo mesto**		Naloga: **OBČINSKI PODROBNI PROSTORSKI NAČRT URSA OB STRAŠKI CESTI**			
Naročnik: **URSA d.o.o., Povhova 2, Novo mesto**					
Odgovorni vodja projekta: **Bogdana Dražič, u.d.i.arh.**	Številka: **A-0925** Podpis:	Načrt: **Prikaz območij varovanja in požarnih poti - faza 2**			
Odgovorni projektant za arhitekturo: **Bogdana Dražič, u.d.i.arh.**	Številka: **A-0925** Podpis:	Faza: **dopolnjen osnutek**			
Odgovorni projektant za infrastrukturo: **Magda Meglič, inž.gradb.**	Številka: **G-2078** Podpis:	Št.naloge: **OPPN 04/10**	Merilo: **1 : 2000**	Datum: **okt. 2011**	Št.karte: **9 b**