


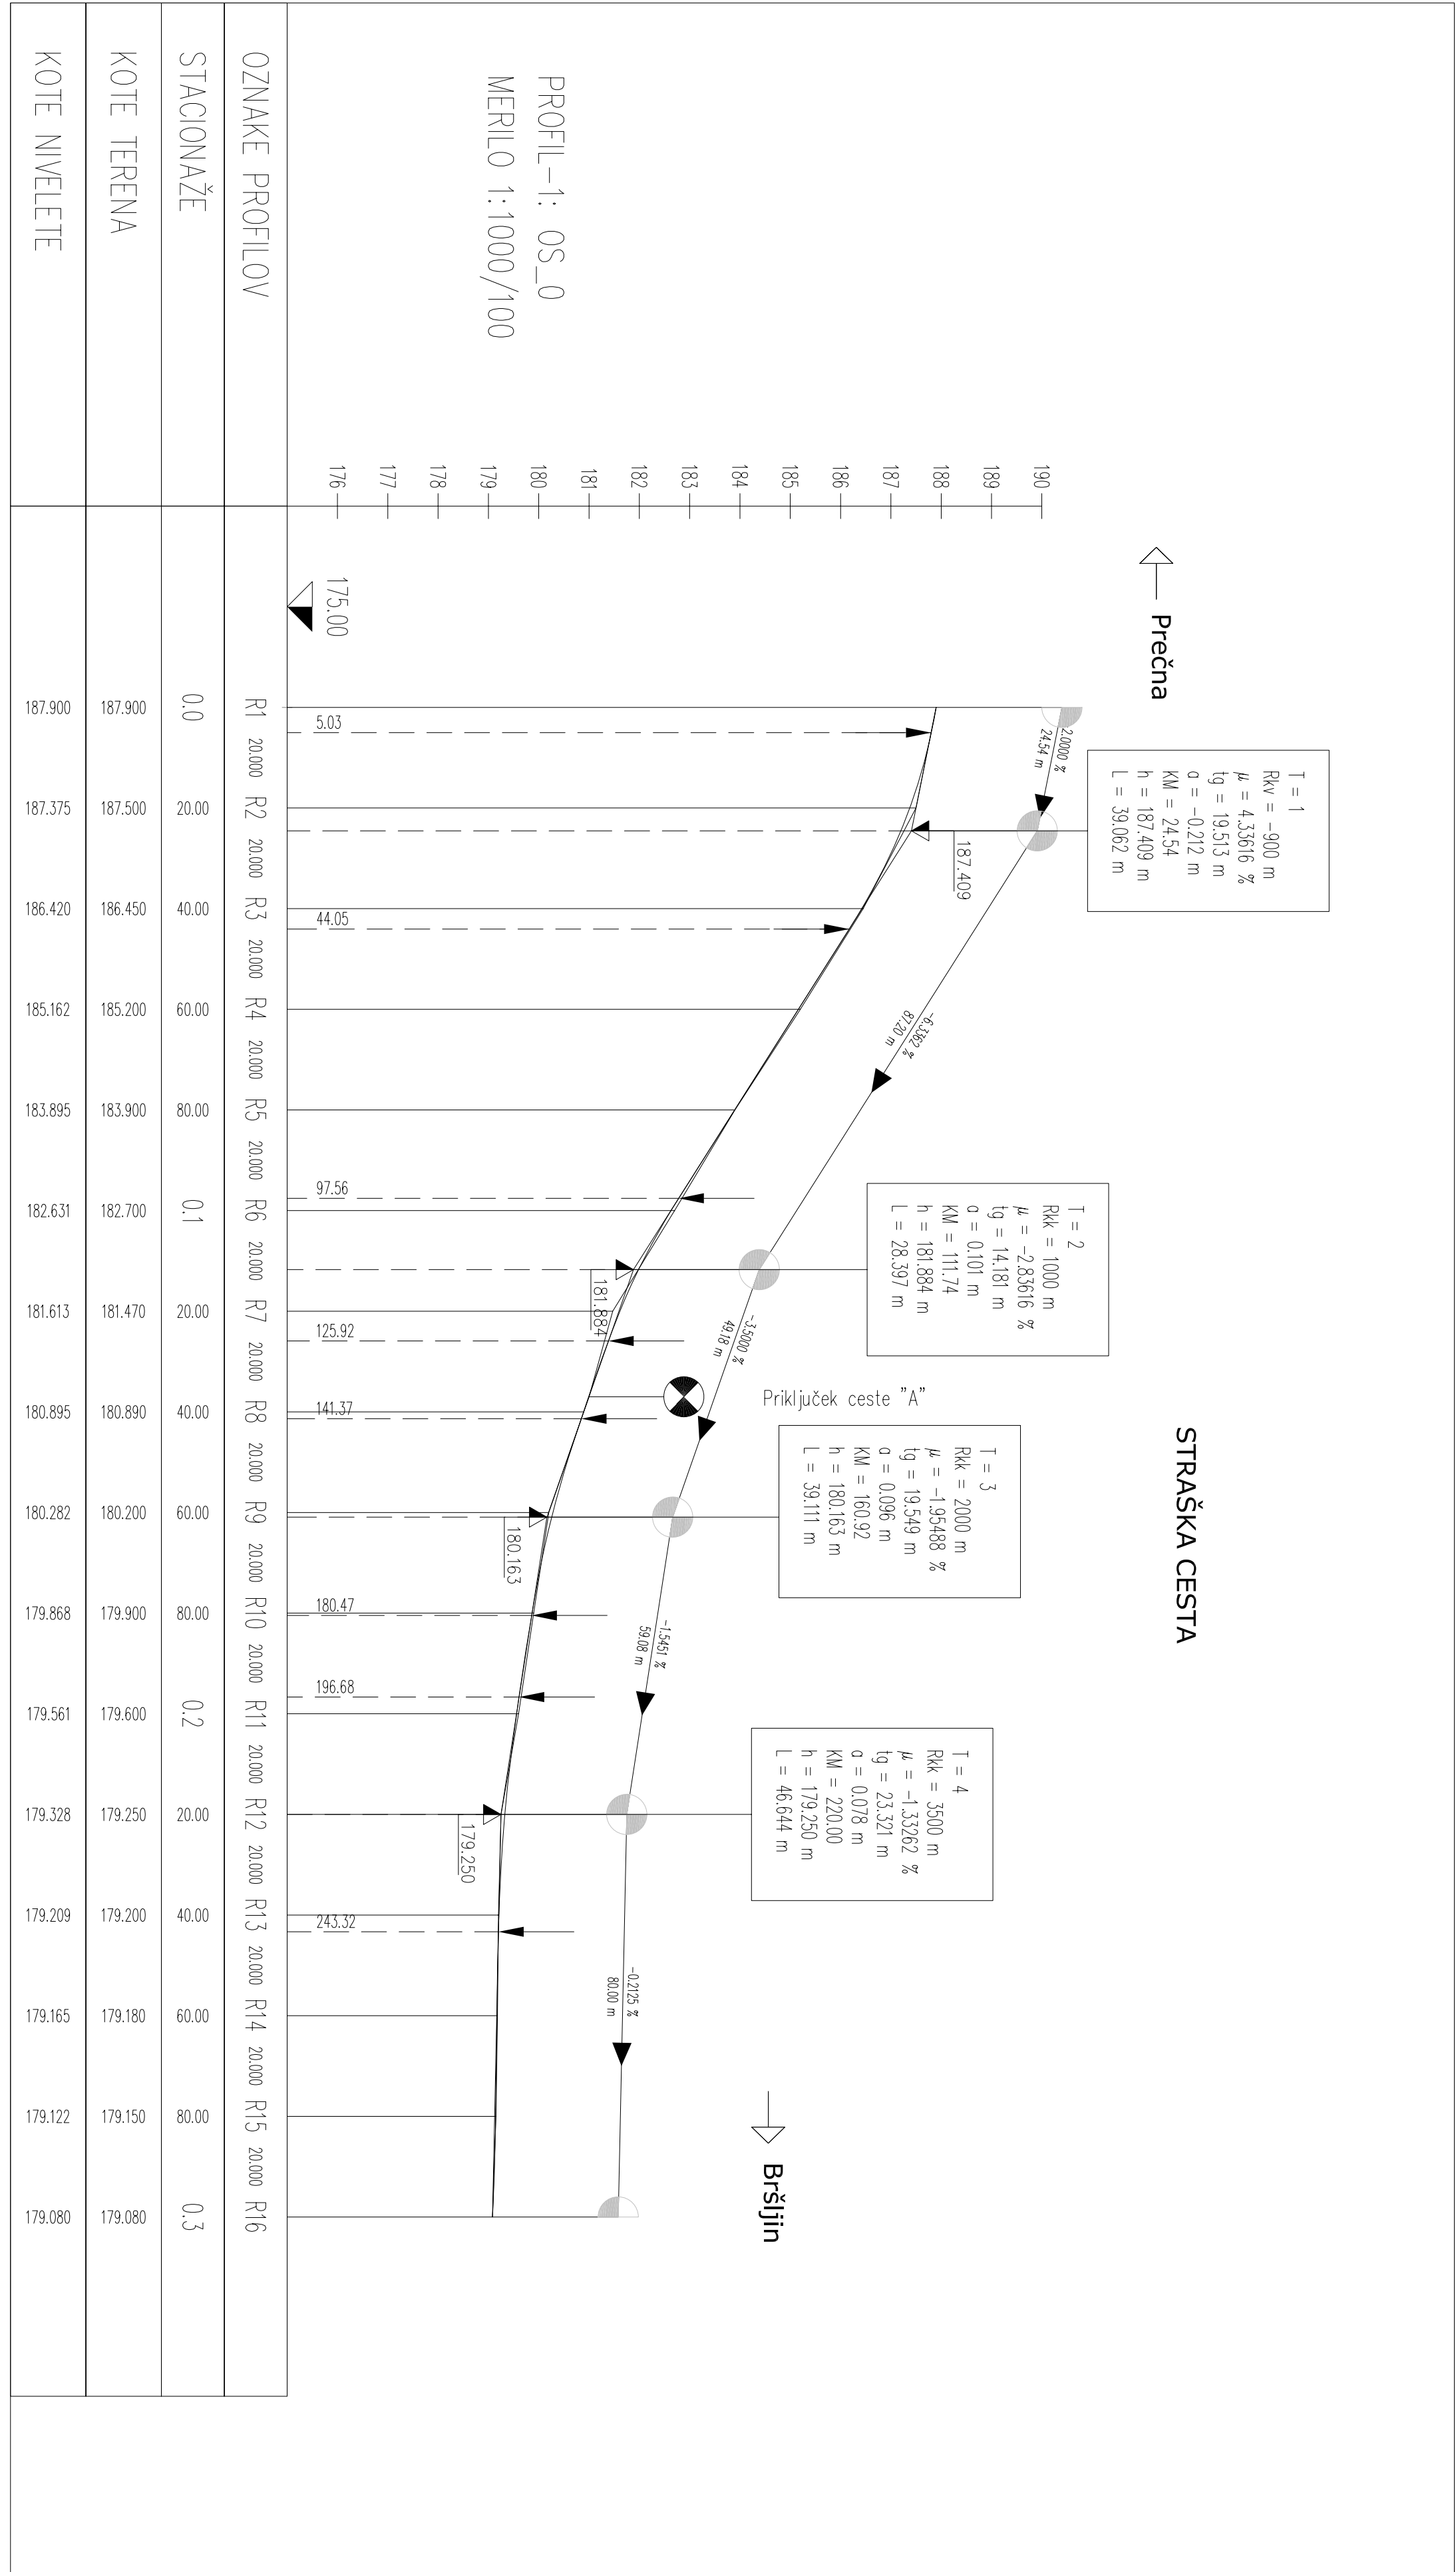

Izvajalec: BD PROJEKTIRANJE d.o.o. Prešernov trg 14, Novo mesto			Nalogar: OBČINSKI PODROBNI PROSTORSKI NAČRT URSA OB STRAŠKI CESTI		
Naročnik: URSA d.o.o., Pohova 2, Novo mesto			Načrt: Vzdolžni profil Straške ceste		
Odgovorni vodja projekta: Bogdana Dražić, u.d.l.a.n.f.		Številka: A-0925			
Odgovorni projektant za arhitekturo: Bogdana Dražić, u.d.l.a.n.f.		Podpis:			
Odgovorni projektant za infrastrukturo: Magda Meglič, inž.graib.		Številka: G-2078	Faza: dopolnjen osnutek		Datum: 11.10.2010
		Podpis:	Mentor: OPPN 04/10		
			Datum: 12.4		