


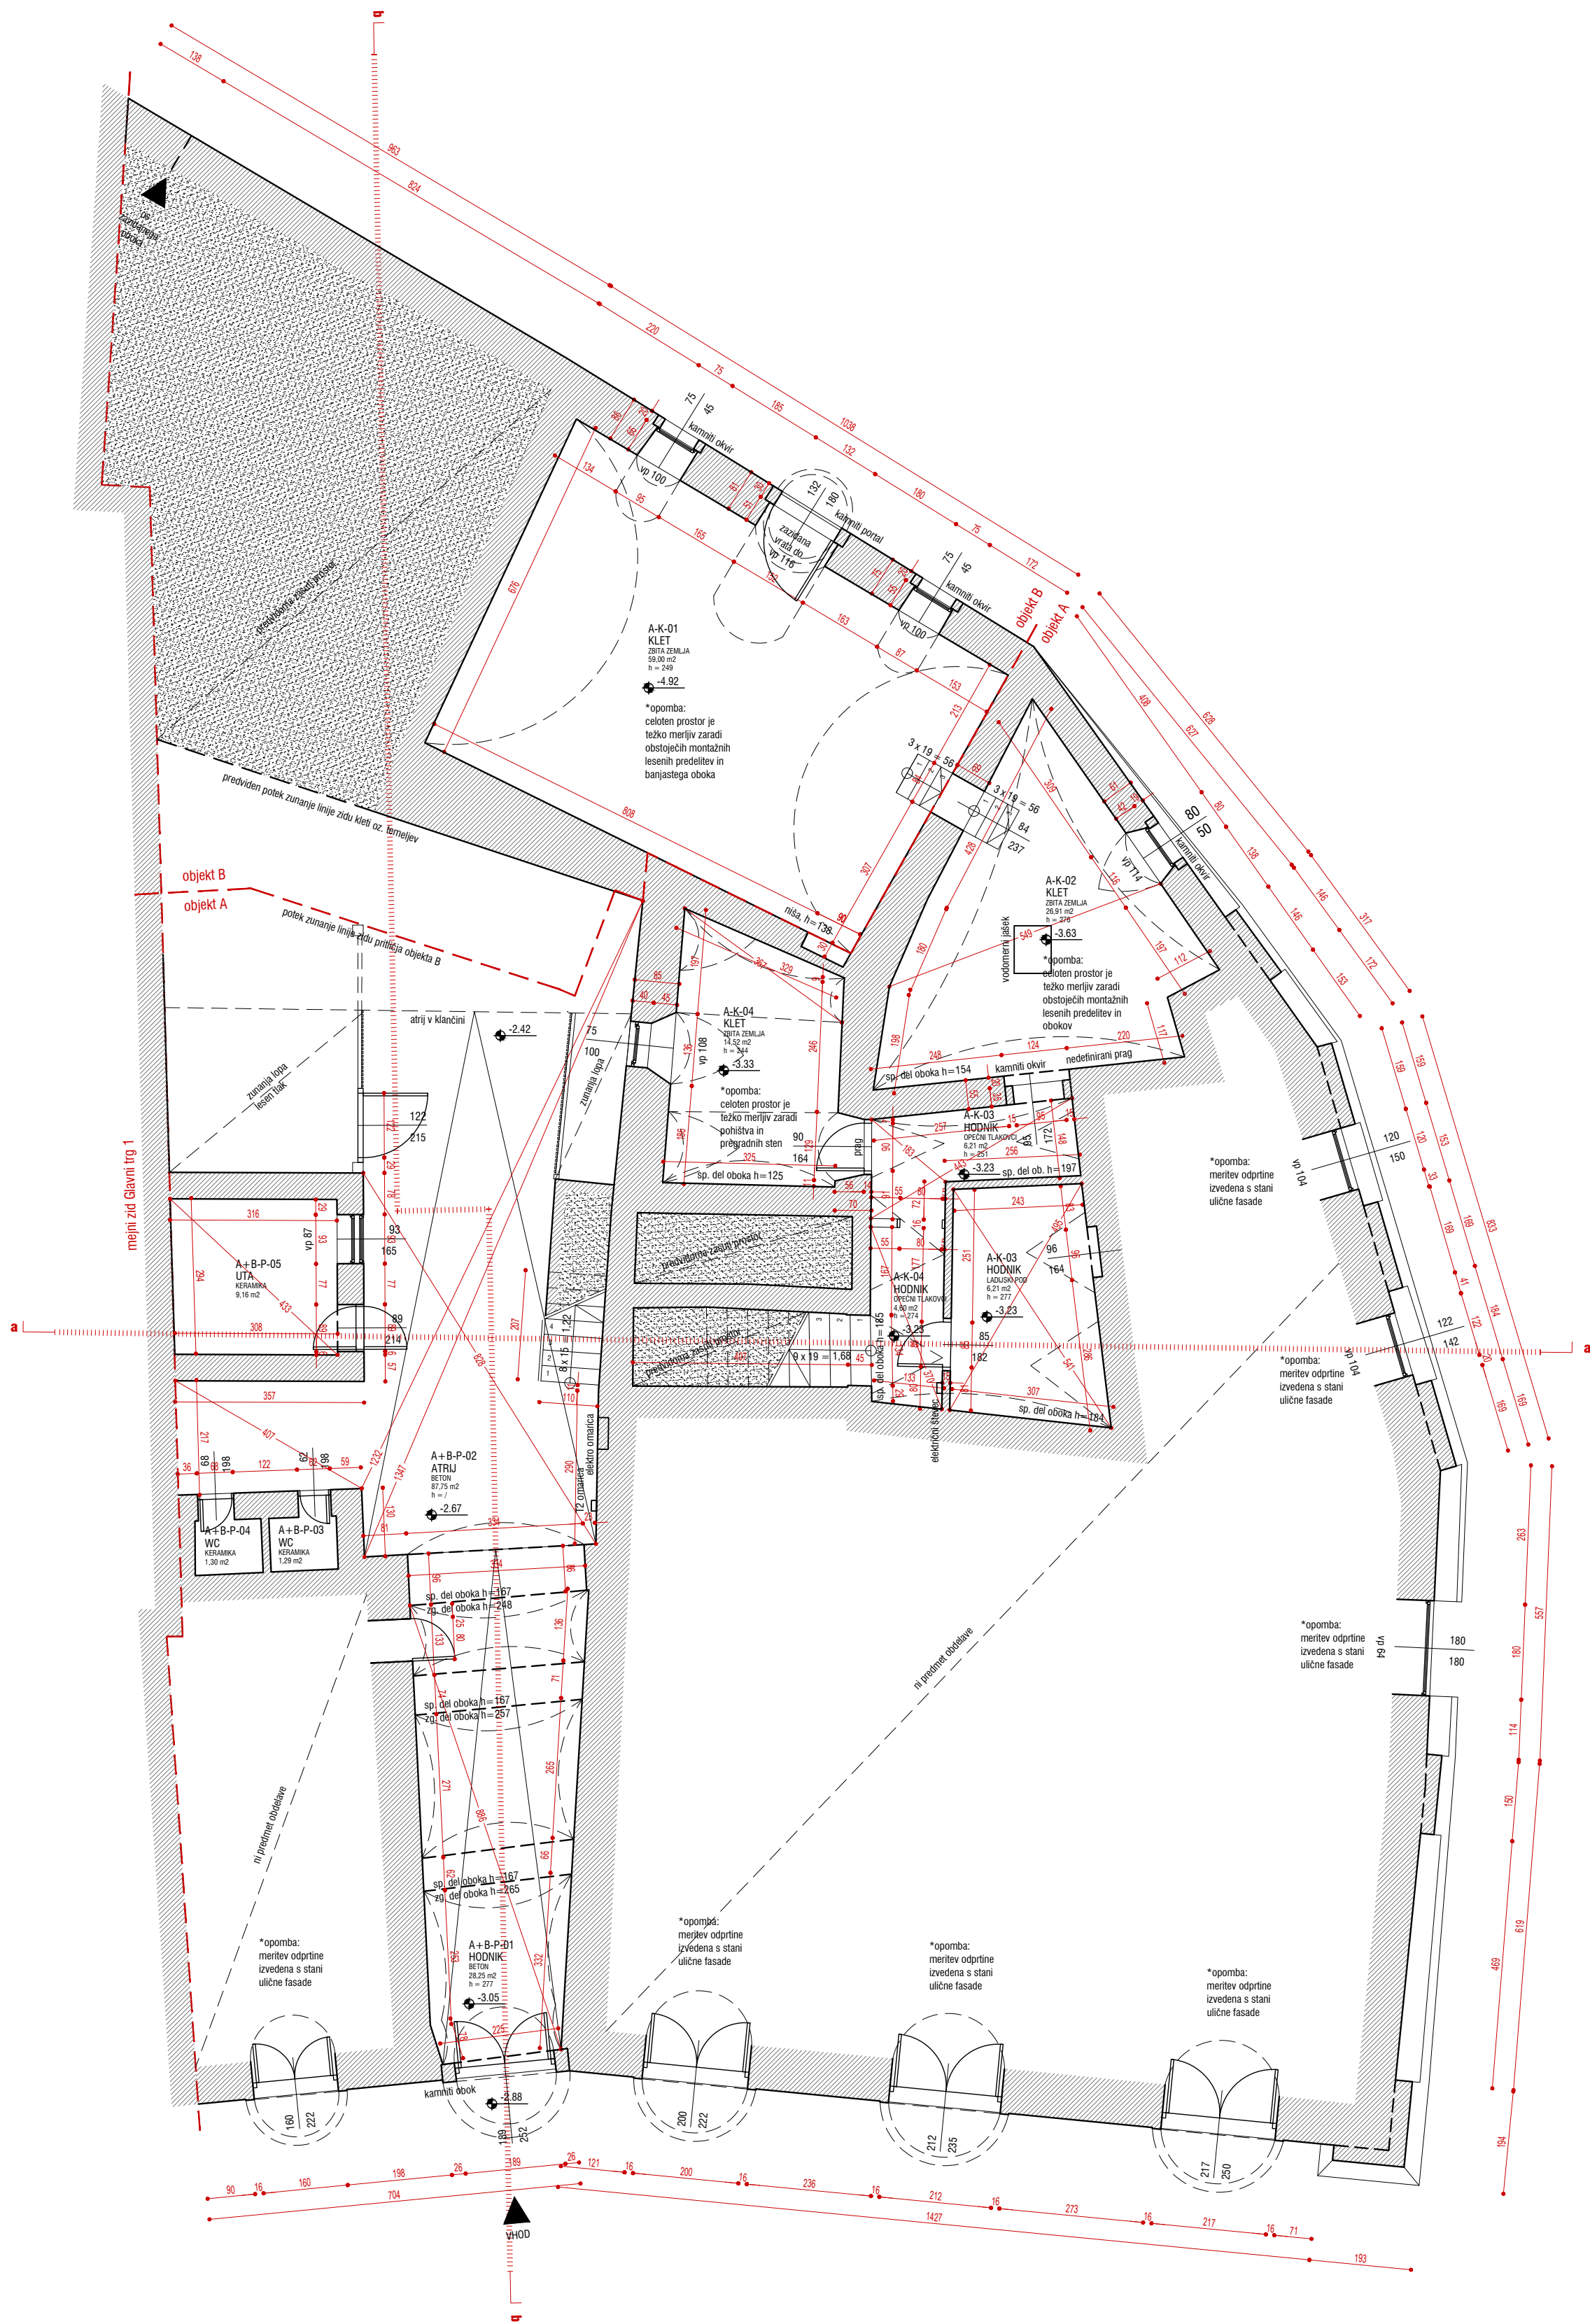

S

MERE PREVERITI NA MESTU!

Raziskovalno-dokumentacijski center JAS	
objekt	NOVO MESTO - HIŠA GLAVNI TRG 2
EID	EDS 8534
naročnik	MESTNA OBČINA NOVO MESTO, SEIDLOVA CESTA 1, 8000 NOVO MESTO
vrsta projekta	KONSERVATORSKI NAČRT
vrsta načrta	POSNETEK OBSTOJEČEGA STANJA
vsebina risbe	TLORIS KLETI
merilo	1:100
vodja projekta	ANJA PREMK univ.dipl.inž.arh., konservatorka
izdelala	NATALIJA ZANOŠKI mag.inž.arh., DARKO PLEVNİK univ.dipl.inž.arh.
št.projekta	20170825
št.lista	2.1
datum	SEPTEMBER 2017



S


MERE PREVERITI NA MESTU!

Raziskovalno-dokumentacijski center JAS

objekt	NOVO MESTO - HIŠA GLAVNI TRG 2
EID	EDS 8534
naročnik	MESTNA OBČINA NOVO MESTO, SEIDLOVA CESTA 1, 8000 NOVO MESTO
vrsta projekta	KONSERVATORSKI NAČRT
vrsta načrta	POSNETEK OBSTOJEČEGA STANJA
vsebina risbe	TILORIS PRITLIČJA
merilo	1:100
vodja projekta	ANJA PREMK univ.dipl.inž.arh., konservatorka
izdelala	NATALIJA ZANOŠKI mag.inž.arh., DARKO PLEVNİK univ.dipl.inž.arh.
št.projekta	20170825
št.lista	2.2
datum	SEPTEMBER 2017

Raziskovalno-dokumentacijski center JAS

objekt	NOVO MESTO - HIŠA GLAVNI TRG 2
EID	EOŠ 8534
naročnik	MESTNA OBČINA NOVO MESTO, SEIDLOVA CESTA 1, 8000 NOVO MESTO
vrsta projekta	KONSERVATORSKI NAČRT
vrsta načrta	POSNETEK OBSTOJEČEGA STANJA
vsebina risbe	TLORIS NADSTROPJA
merilo	1:100
vodja projekta	ANJA PREMK univ.dipl.inž.arh., konservatorika
izdelala	NATALIJA ZAVOŠKI mag.inž.arh., DARKO PLEVNİK univ.dipl.inž.arh.
št.projekta	20170825
št.lista	2.3
datum	SEPTEMBER 2017

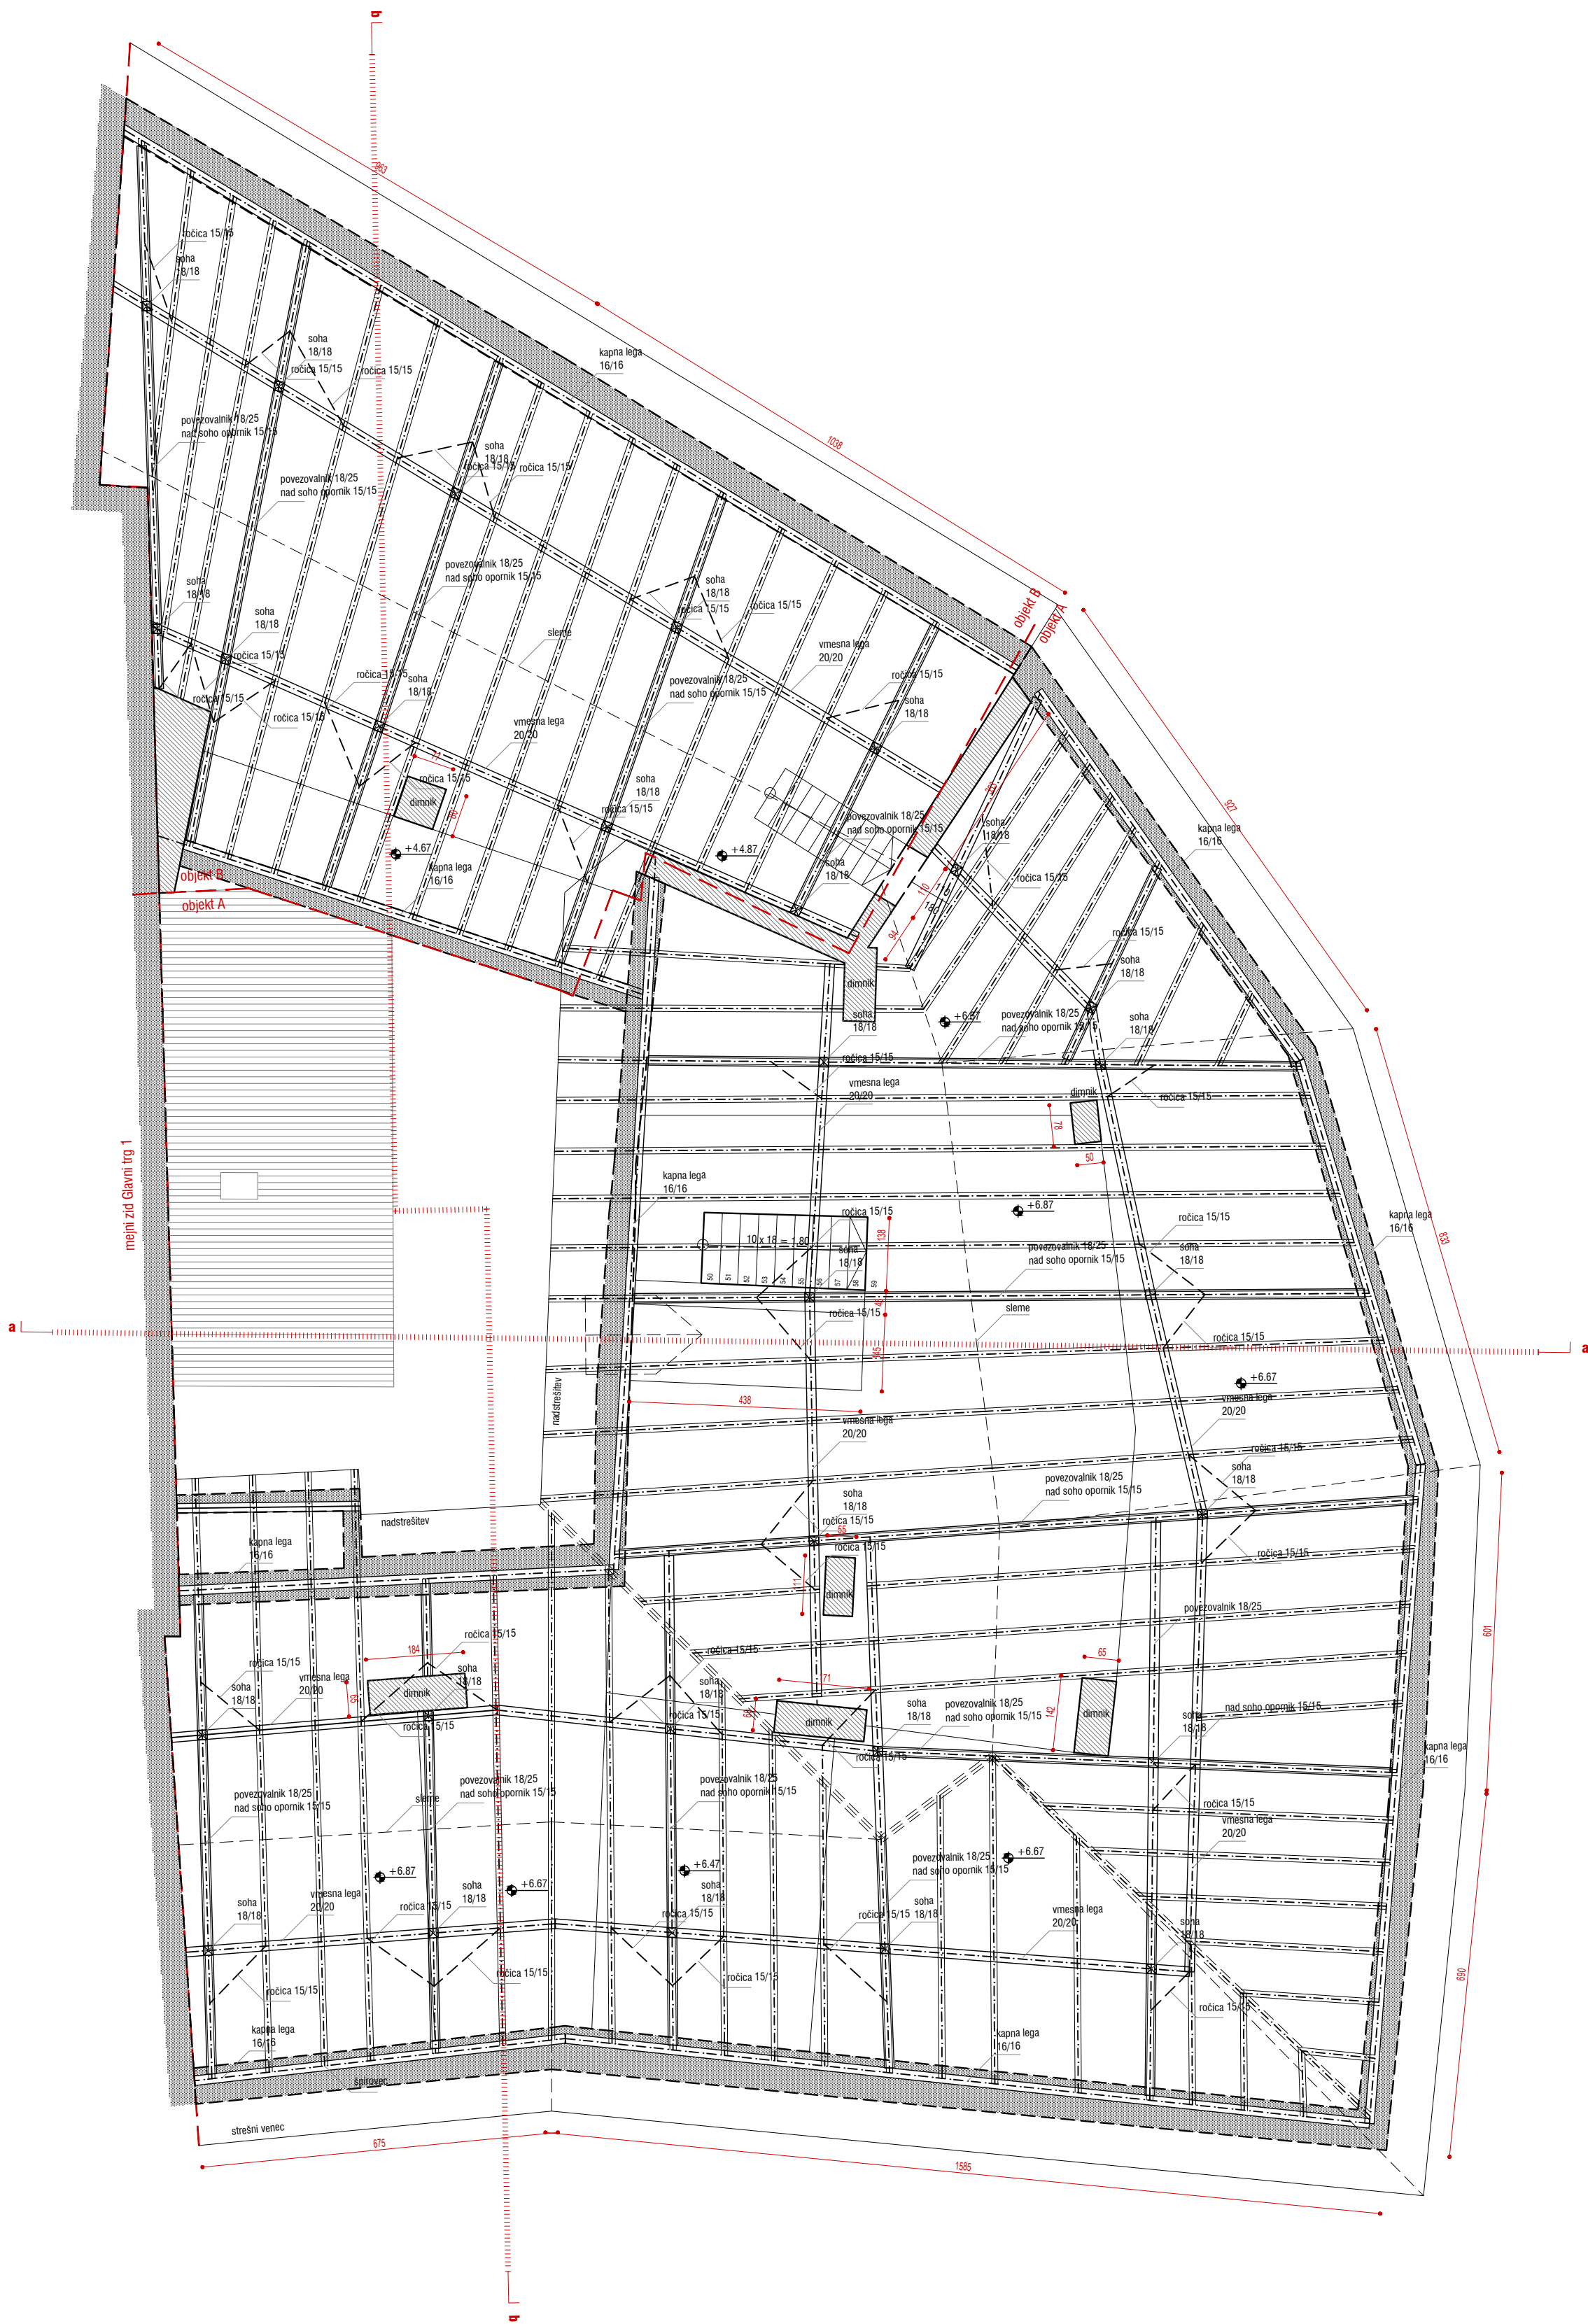

S

MERE PREVERITI NA MESTU!

Raziskovalno-dokumentacijski center JAS

objekt	NOVO MESTO - HIŠA GLAVNI TRG 2
EID	EDS 8534
naročnik	MESTNA OBČINA NOVO MESTO, SEIDLOVA CESTA 1, 8000 NOVO MESTO
vrsta projekta	KONSERVATORSKI NAČRT
vrsta načrta	POSNETEK OBSTOJEČEGA STANJA
vsebinske risbe	TLORIS OSTREŠJA
merilo	1:100
vodja projekta	ANJA PREMK univ.dipl.inž.arh., konservatorica
izdelala	NATALIJA ZANOŠKI mag.inž.arh., DARKO PLEVNİK univ.dipl.inž.arh.
št.projekta	20170825
št.lista	2.4
datum	SEPTEMBER 2017