




zunanje krilo / pogled od zunaj /

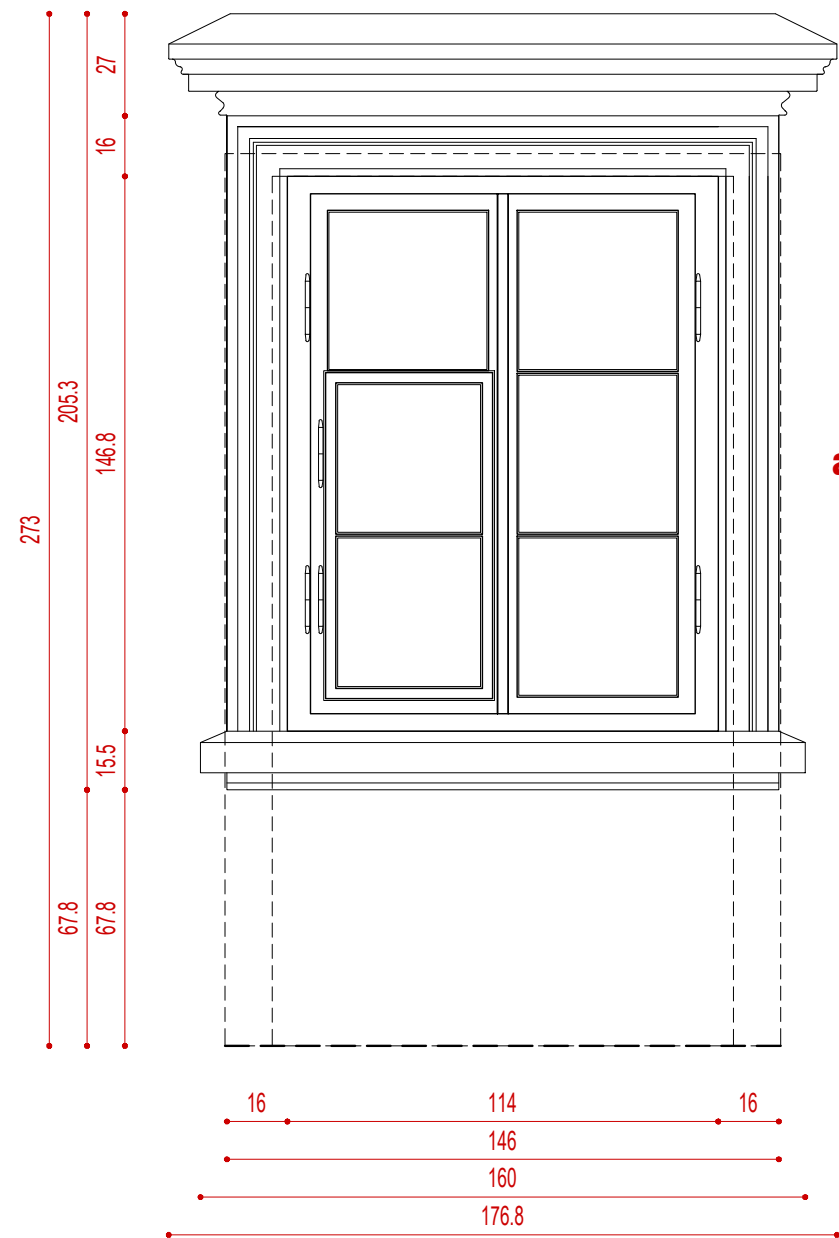


notranje krilo / pogled od znotraj /

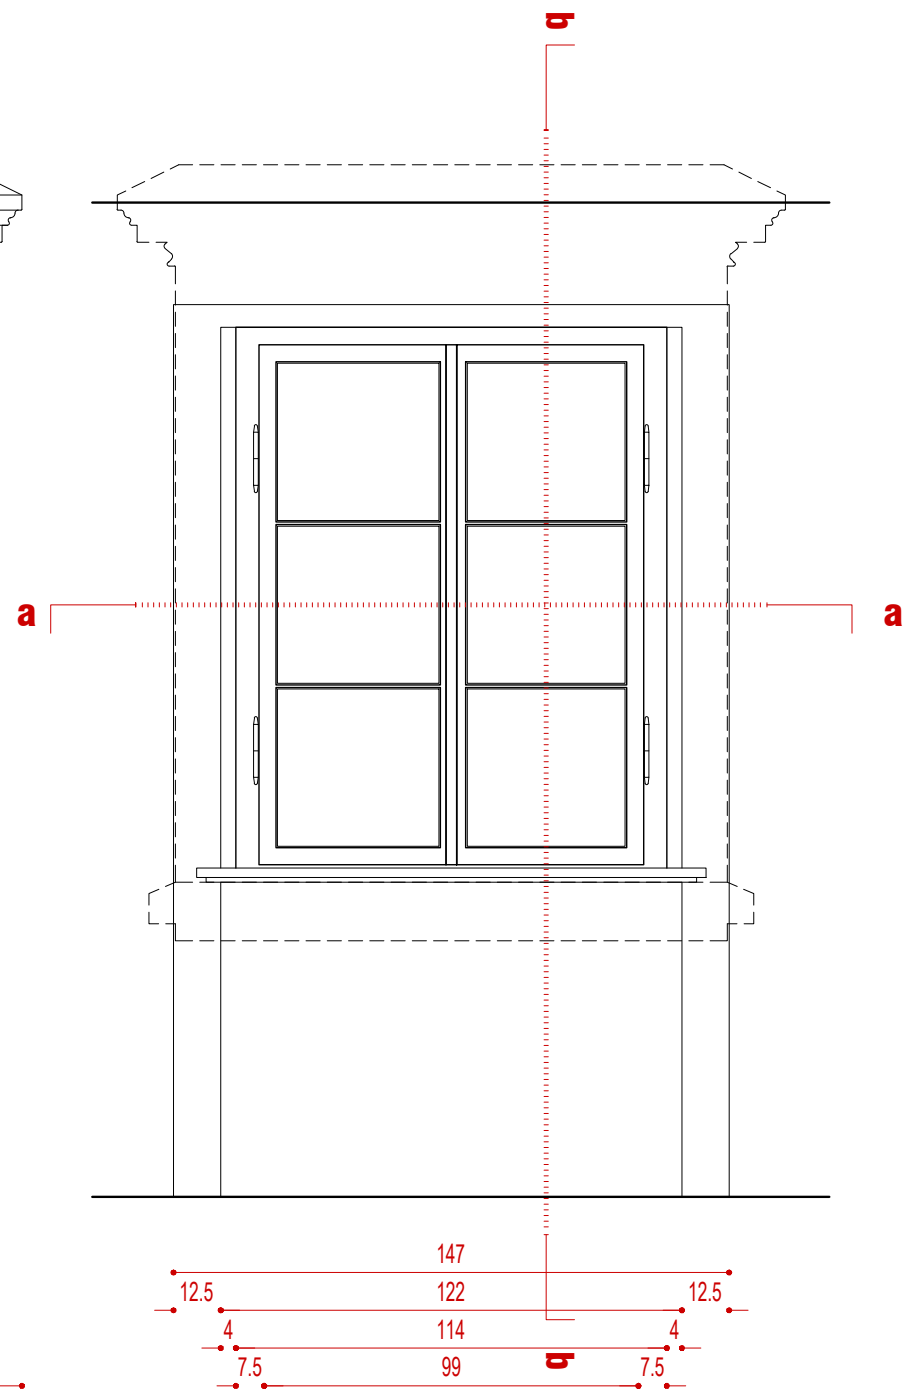

vertikalni prerez bb

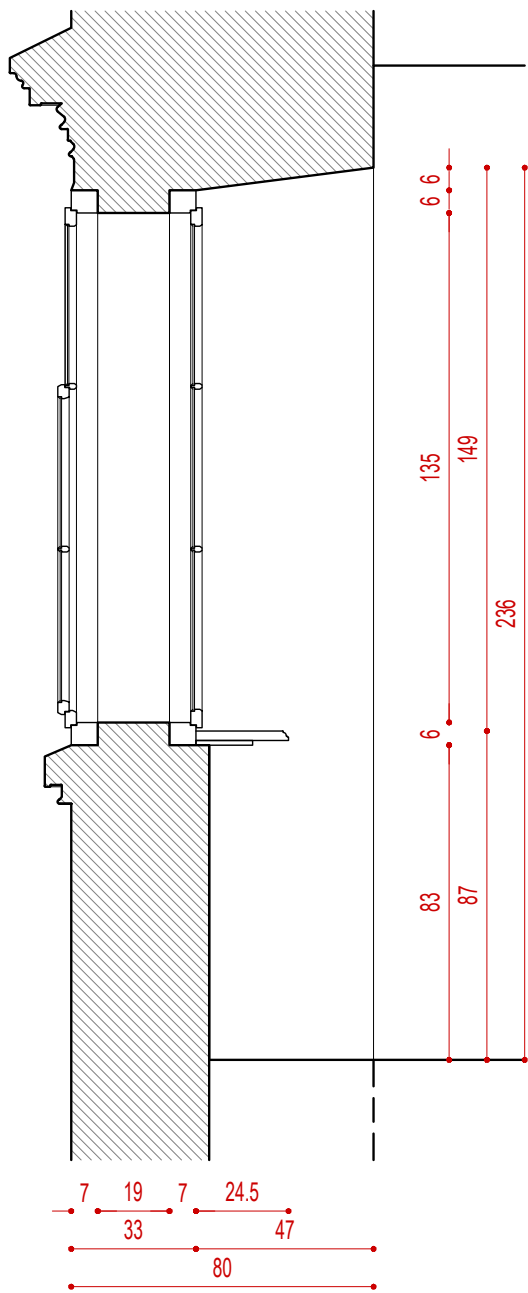


tloris / horizontalni prerez aa

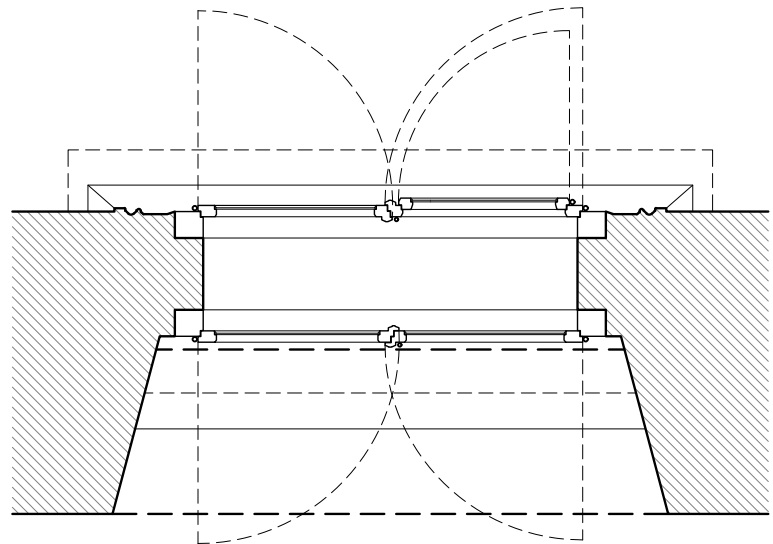


Raziskovalno-dokumentacijski center JAS

objekt	NOVO MESTO - HIŠA GLAVNI TRG 2
EID	EDŠ 8534
naročnik	MESTNA OBČINA NOVO MESTO, SEIDLOVA CESTA 1, 8000 NOVO MESTO
vrsta projekta	KONSERVATORSKI NAČRT
vrsta načrta	POSNETEK OBSTOJEČEGA STANJA
vsebina risbe	DETAJL OKNA - prvo nadstropje
merilo	1:20
vodja projekta	ANJA PREMK univ.dipl.inž.arh., konservatorka
izdelala	NATALIJA ZANOŠKI mag.inž.arh., DARKO PLEVNIK univ.dipl.inž.arh.
št.projekta	20170825
št.lista	2.11
datum	SEPTEMBER 2017


/ pogled iz hodnika proti sobi /

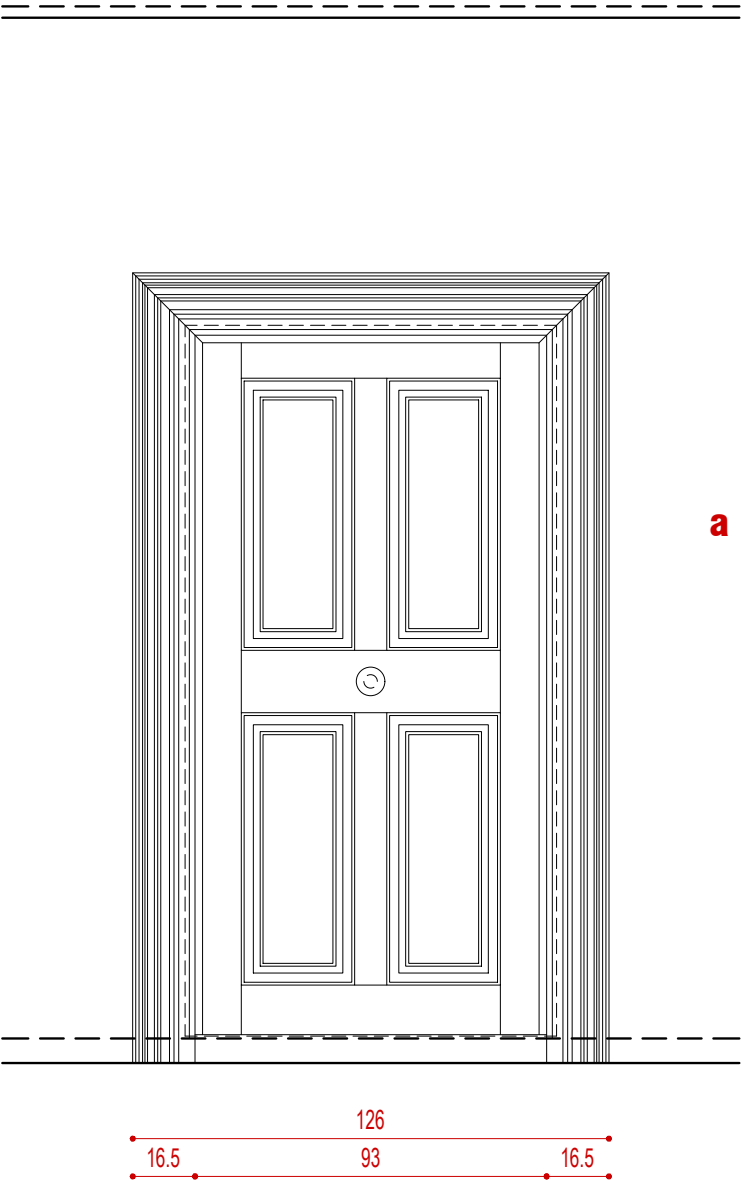


/ pogled iz sobe proti hodniku /

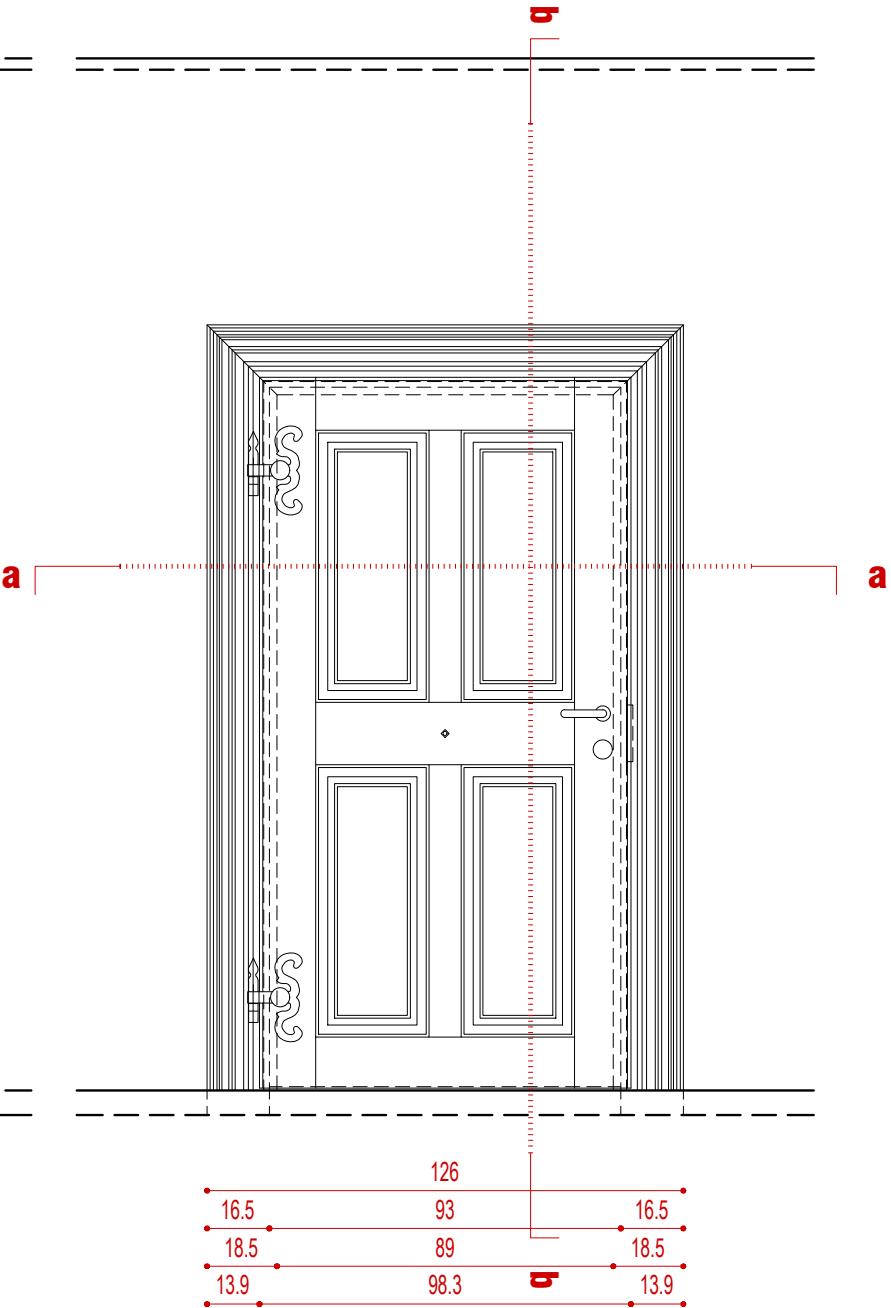


vertikalni prerez bb

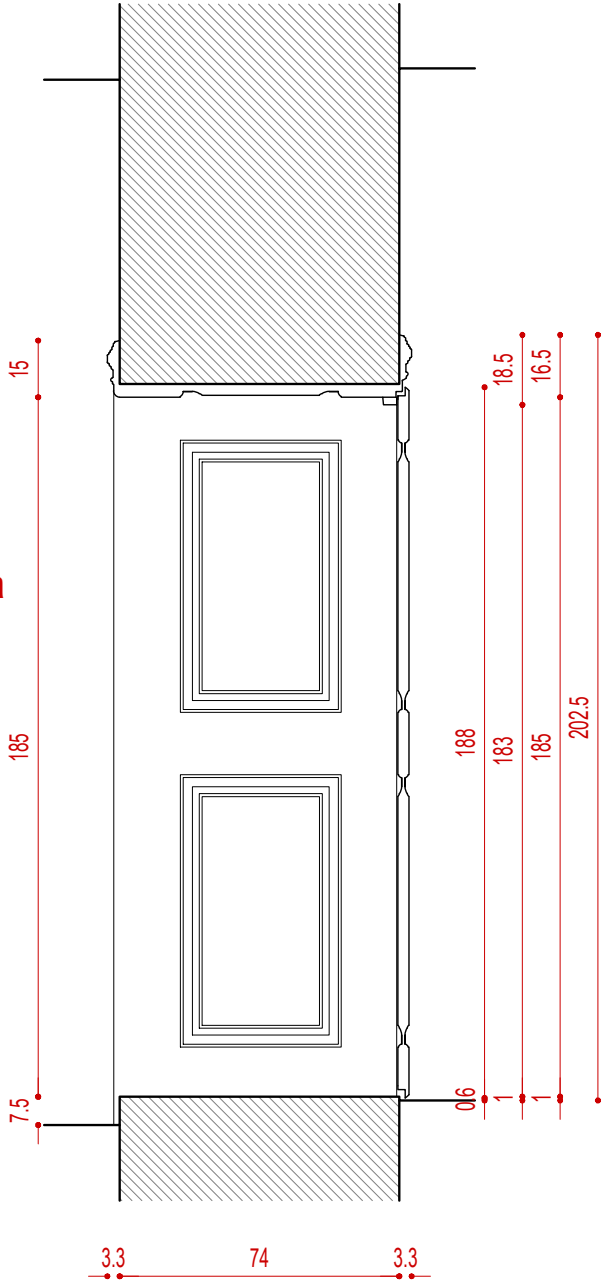

profil okvirja

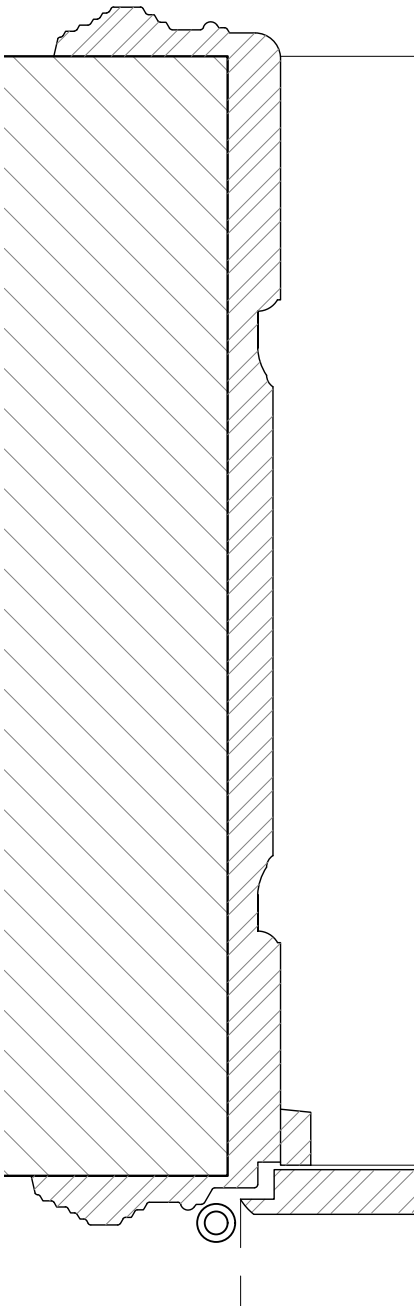


tloris / horizontalni prerez aa

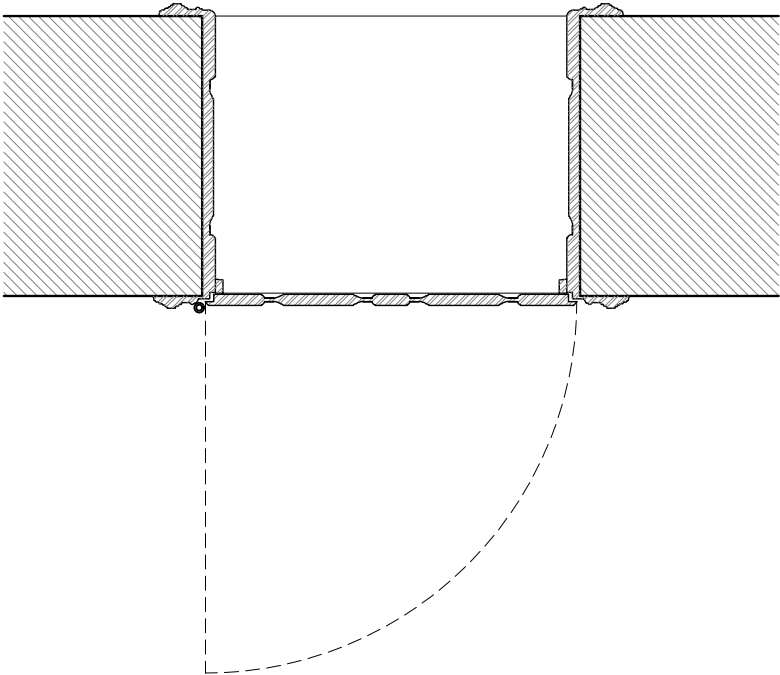

Raziskovalno-dokumentacijski center JAS

objekt	NOVO MESTO - HIŠA GLAVNI TRG 2
EID	EDŠ 8534
naročnik	MESTNA OBČINA NOVO MESTO, SEIDLOVA CESTA 1, 8000 NOVO MESTO
vrsta projekta	KONSERVATORSKI NAČRT
vrsta načrta	POSNETEK OBSTOJEČEGA STANJA
vsebina risbe	DETAJL VRAT - prvo nadstropje
merilo	1:20, detajl 1:5
vodja projekta	ANJA PREMK univ.dipl.inž.arh., konservatorka
izdelala	NATALIJA ZANOŠKI mag.inž.arh., DARKO PLEVNIK univ.dipl.inž.arh.
št.projekta	20170825
št.lista	2.12
datum	SEPTEMBER 2017

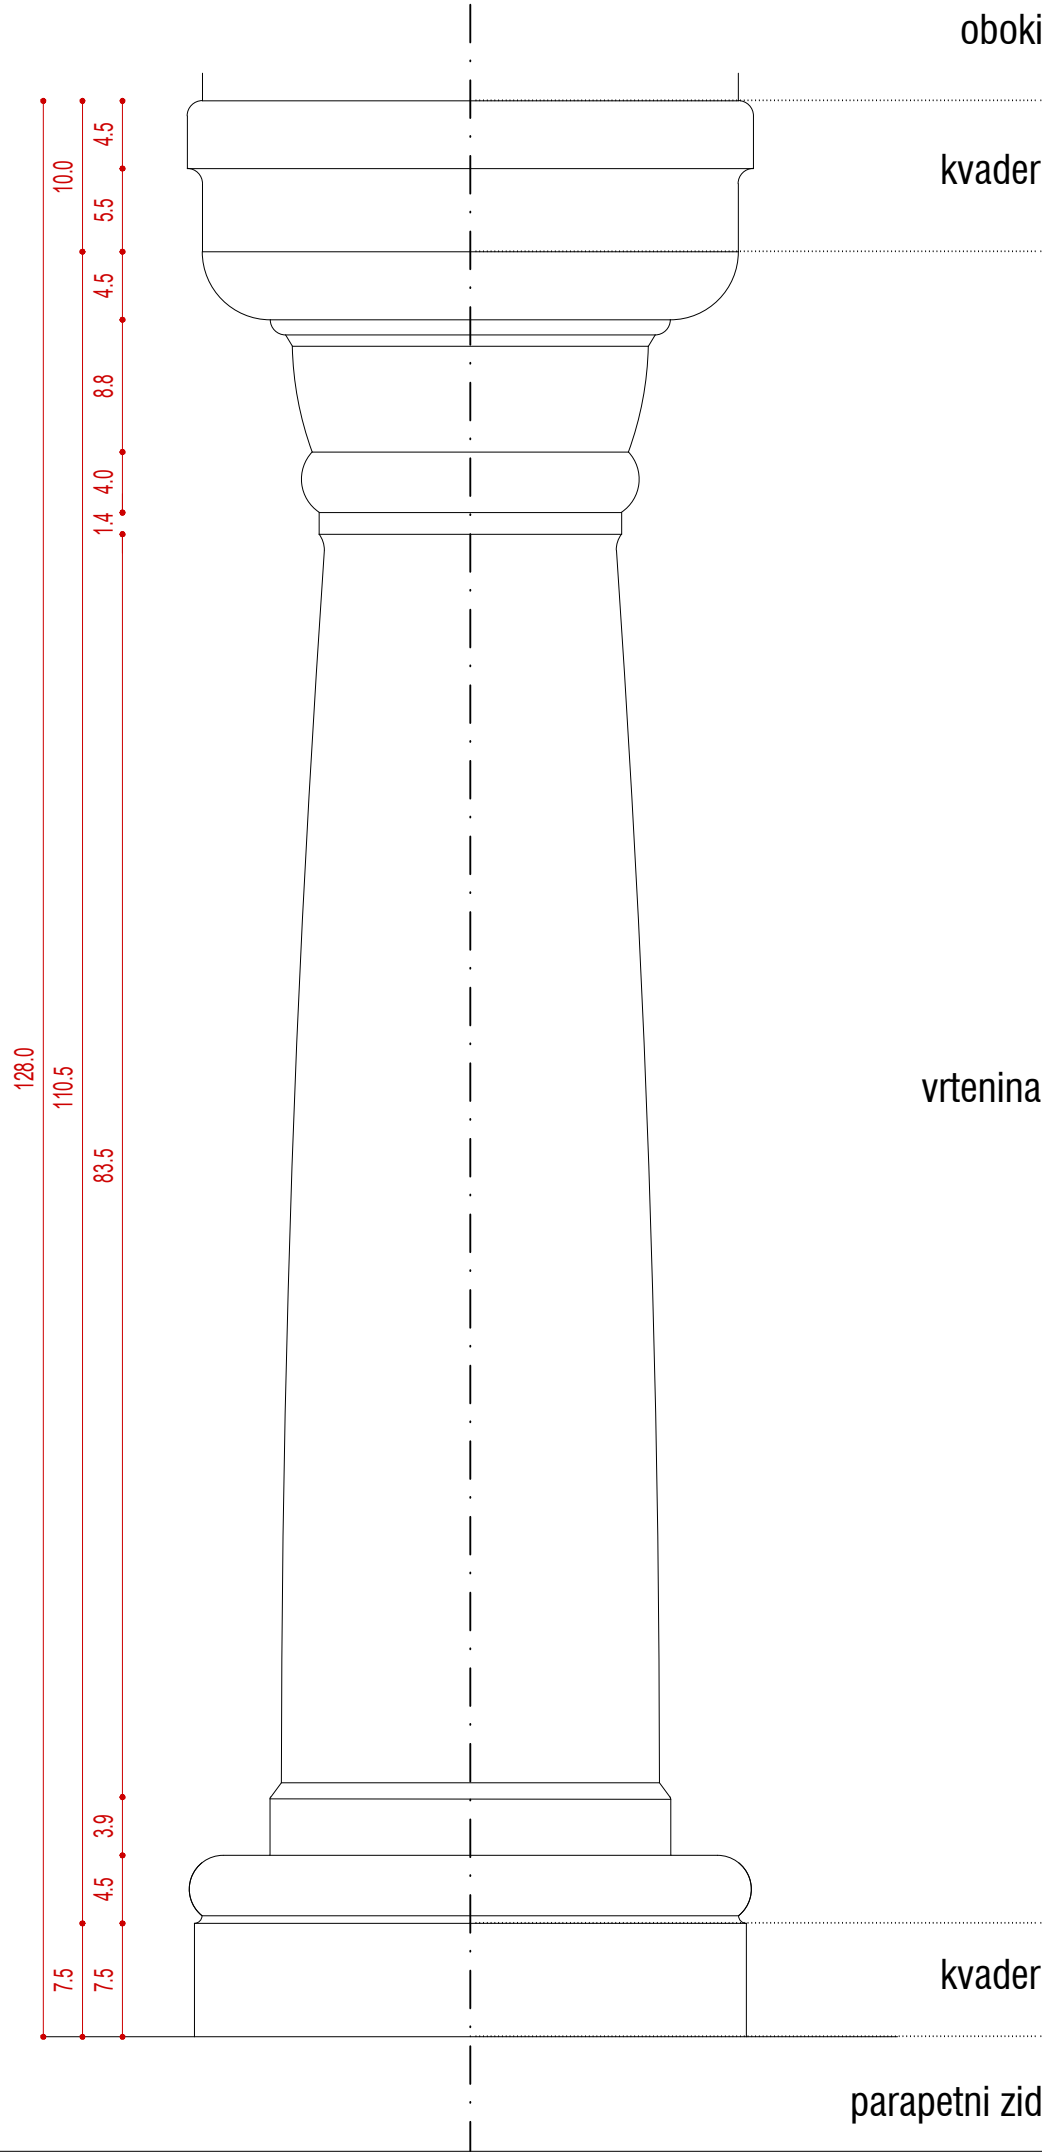

Raziskovalno-dokumentacijski center JAS

objekt	NOVO MESTO - HIŠA GLAVNI TRG 2
EID	EDŠ 8534
naročnik	MESTNA OBČINA NOVO MESTO, SEIDLOVA CESTA 1, 8000 NOVO MESTO
vrsta projekta	KONSERVATORSKI NAČRT
vrsta načrta	POSNETEK OBSTOJEČEGA STANJA
vsebina risbe	STEBER - prvo nadstropje
merilo	1:5
vodja projekta	ANJA PREMK univ.dipl.inž.arh., konservatorka
izdelala	NATALIJA ZANOŠKI mag.inž.arh., DARKO PLEVNIK univ.dipl.inž.arh.
št.projekta	20170825
št.lista	2.13
datum	SEPTEMBER 2017