





DV 2x110 kV RP HUDO .

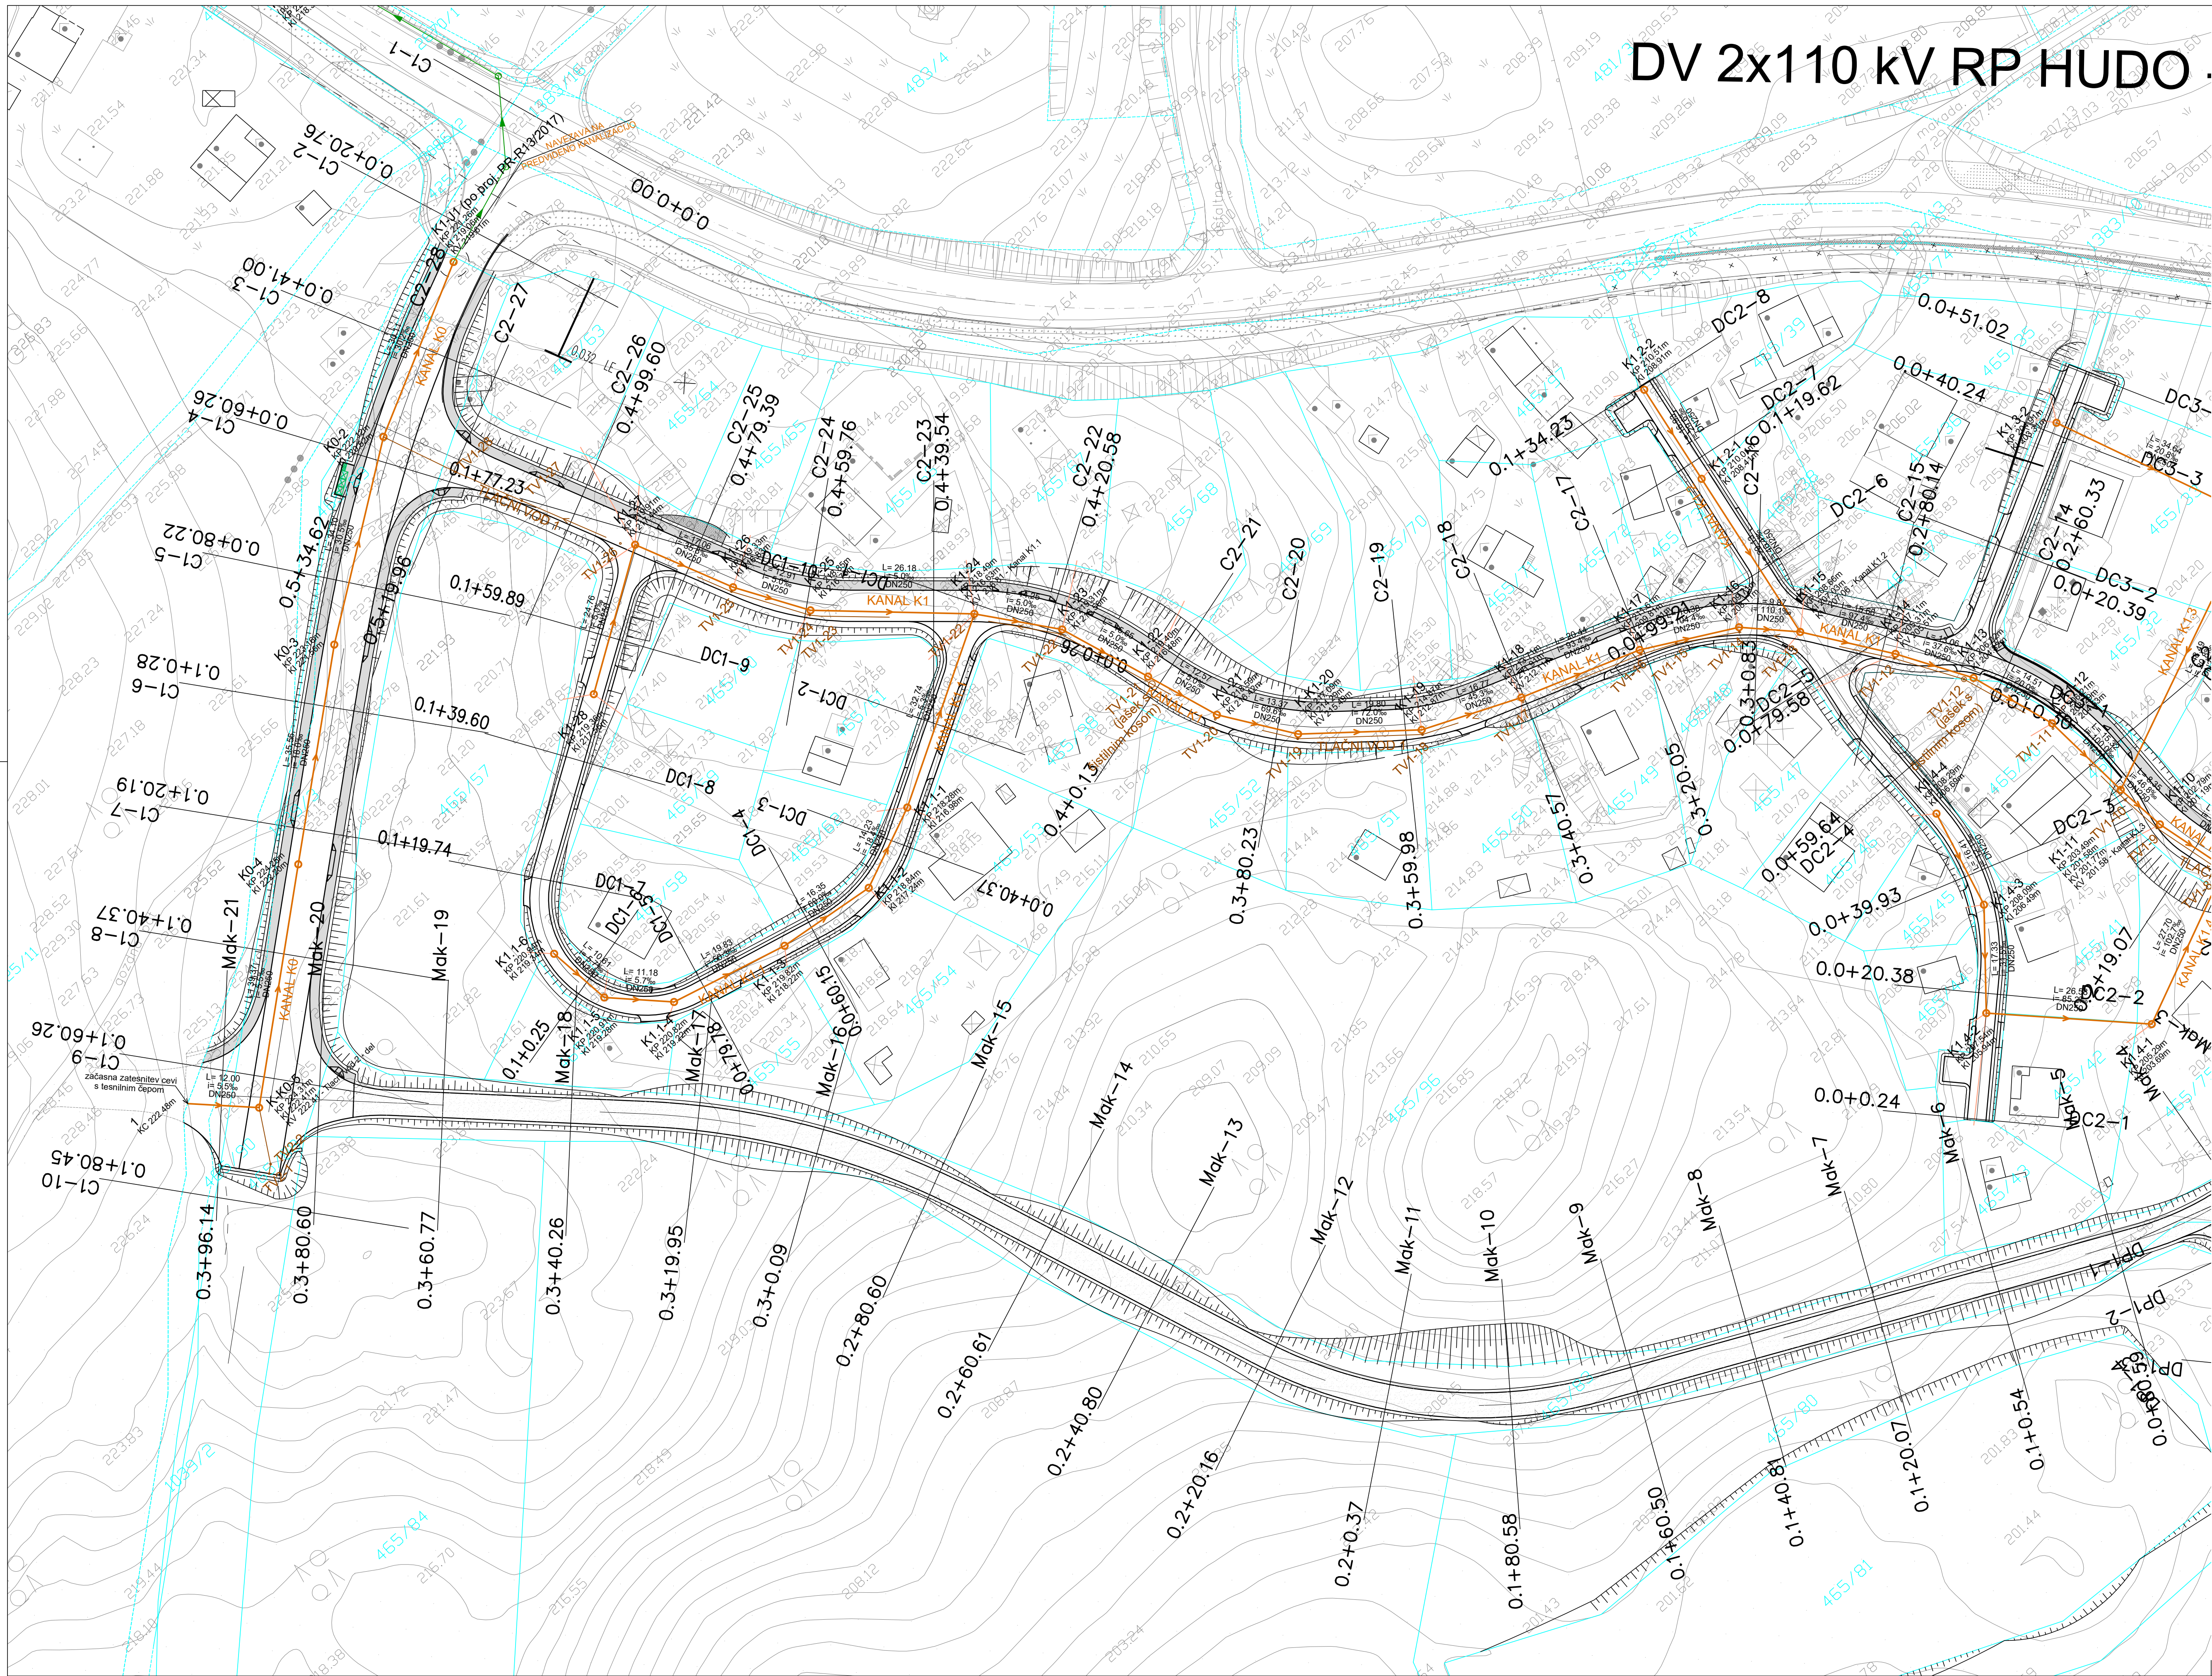


VEZAVA LISTOV

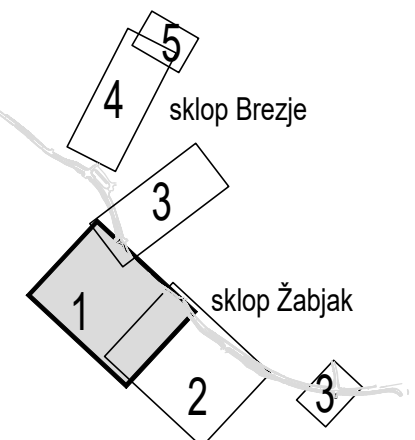



LEGENDA	OBSTOJEČE	PROJEKTIRANO PO PROJ. PR. 03/2017	PROJEKTIRANO - GP
KANALIZACIJA ZA OVOVOD			
KOMUNALNA ODPADNIH VODA			
TLAČNI VOD			
ELEKTRIKARN			

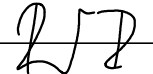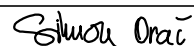		gradbeno projektiranje in inženiring, d.o.o. Ljubljanska c. 26, 8000 Novo mesto tel.: 07/33 77 630, fax: 07/33 77 631			
Investitor/naročnik:		MESTNA OBČINA NOVO MESTO, Seidlova cesta 1, 8000 Novo mesto			
Objekt:		GRADNJA KOMUNALNE OPREME ZA OBMOČJE ROMSKEGA NASELJA ŽABJAK BREZJE			
Lokacija:		Novo mesto			
		Ime in priimek:		Ident. številka:	Podpis:
Vodja projekta:		Robert Radakovič, univ.dipl.inž.grad.		IZS G-0445	
Odg. projektant:		Robert Radakovič, univ.dipl.inž.grad.		IZS G-0445	
Sodelavec:		Simon Orač, grad. teh.		-	
Naslov risbe:		SITUACIJA KANALIZACIJE			
Prostor za evidentiranje sprememb:					
Vrsta načrta:		2/2 Načrt gradbenih konstrukcij - kanalizacija			
Št. projekta:		Št. načrta:		Datum:	Faza:
P-2019/03		K-2019/03		marec 2019	PZI
				Merilo:	Št. lista:
				M 1:500	G.2.1


DV 2x110 KV RT PODO - RT BRSLJIN

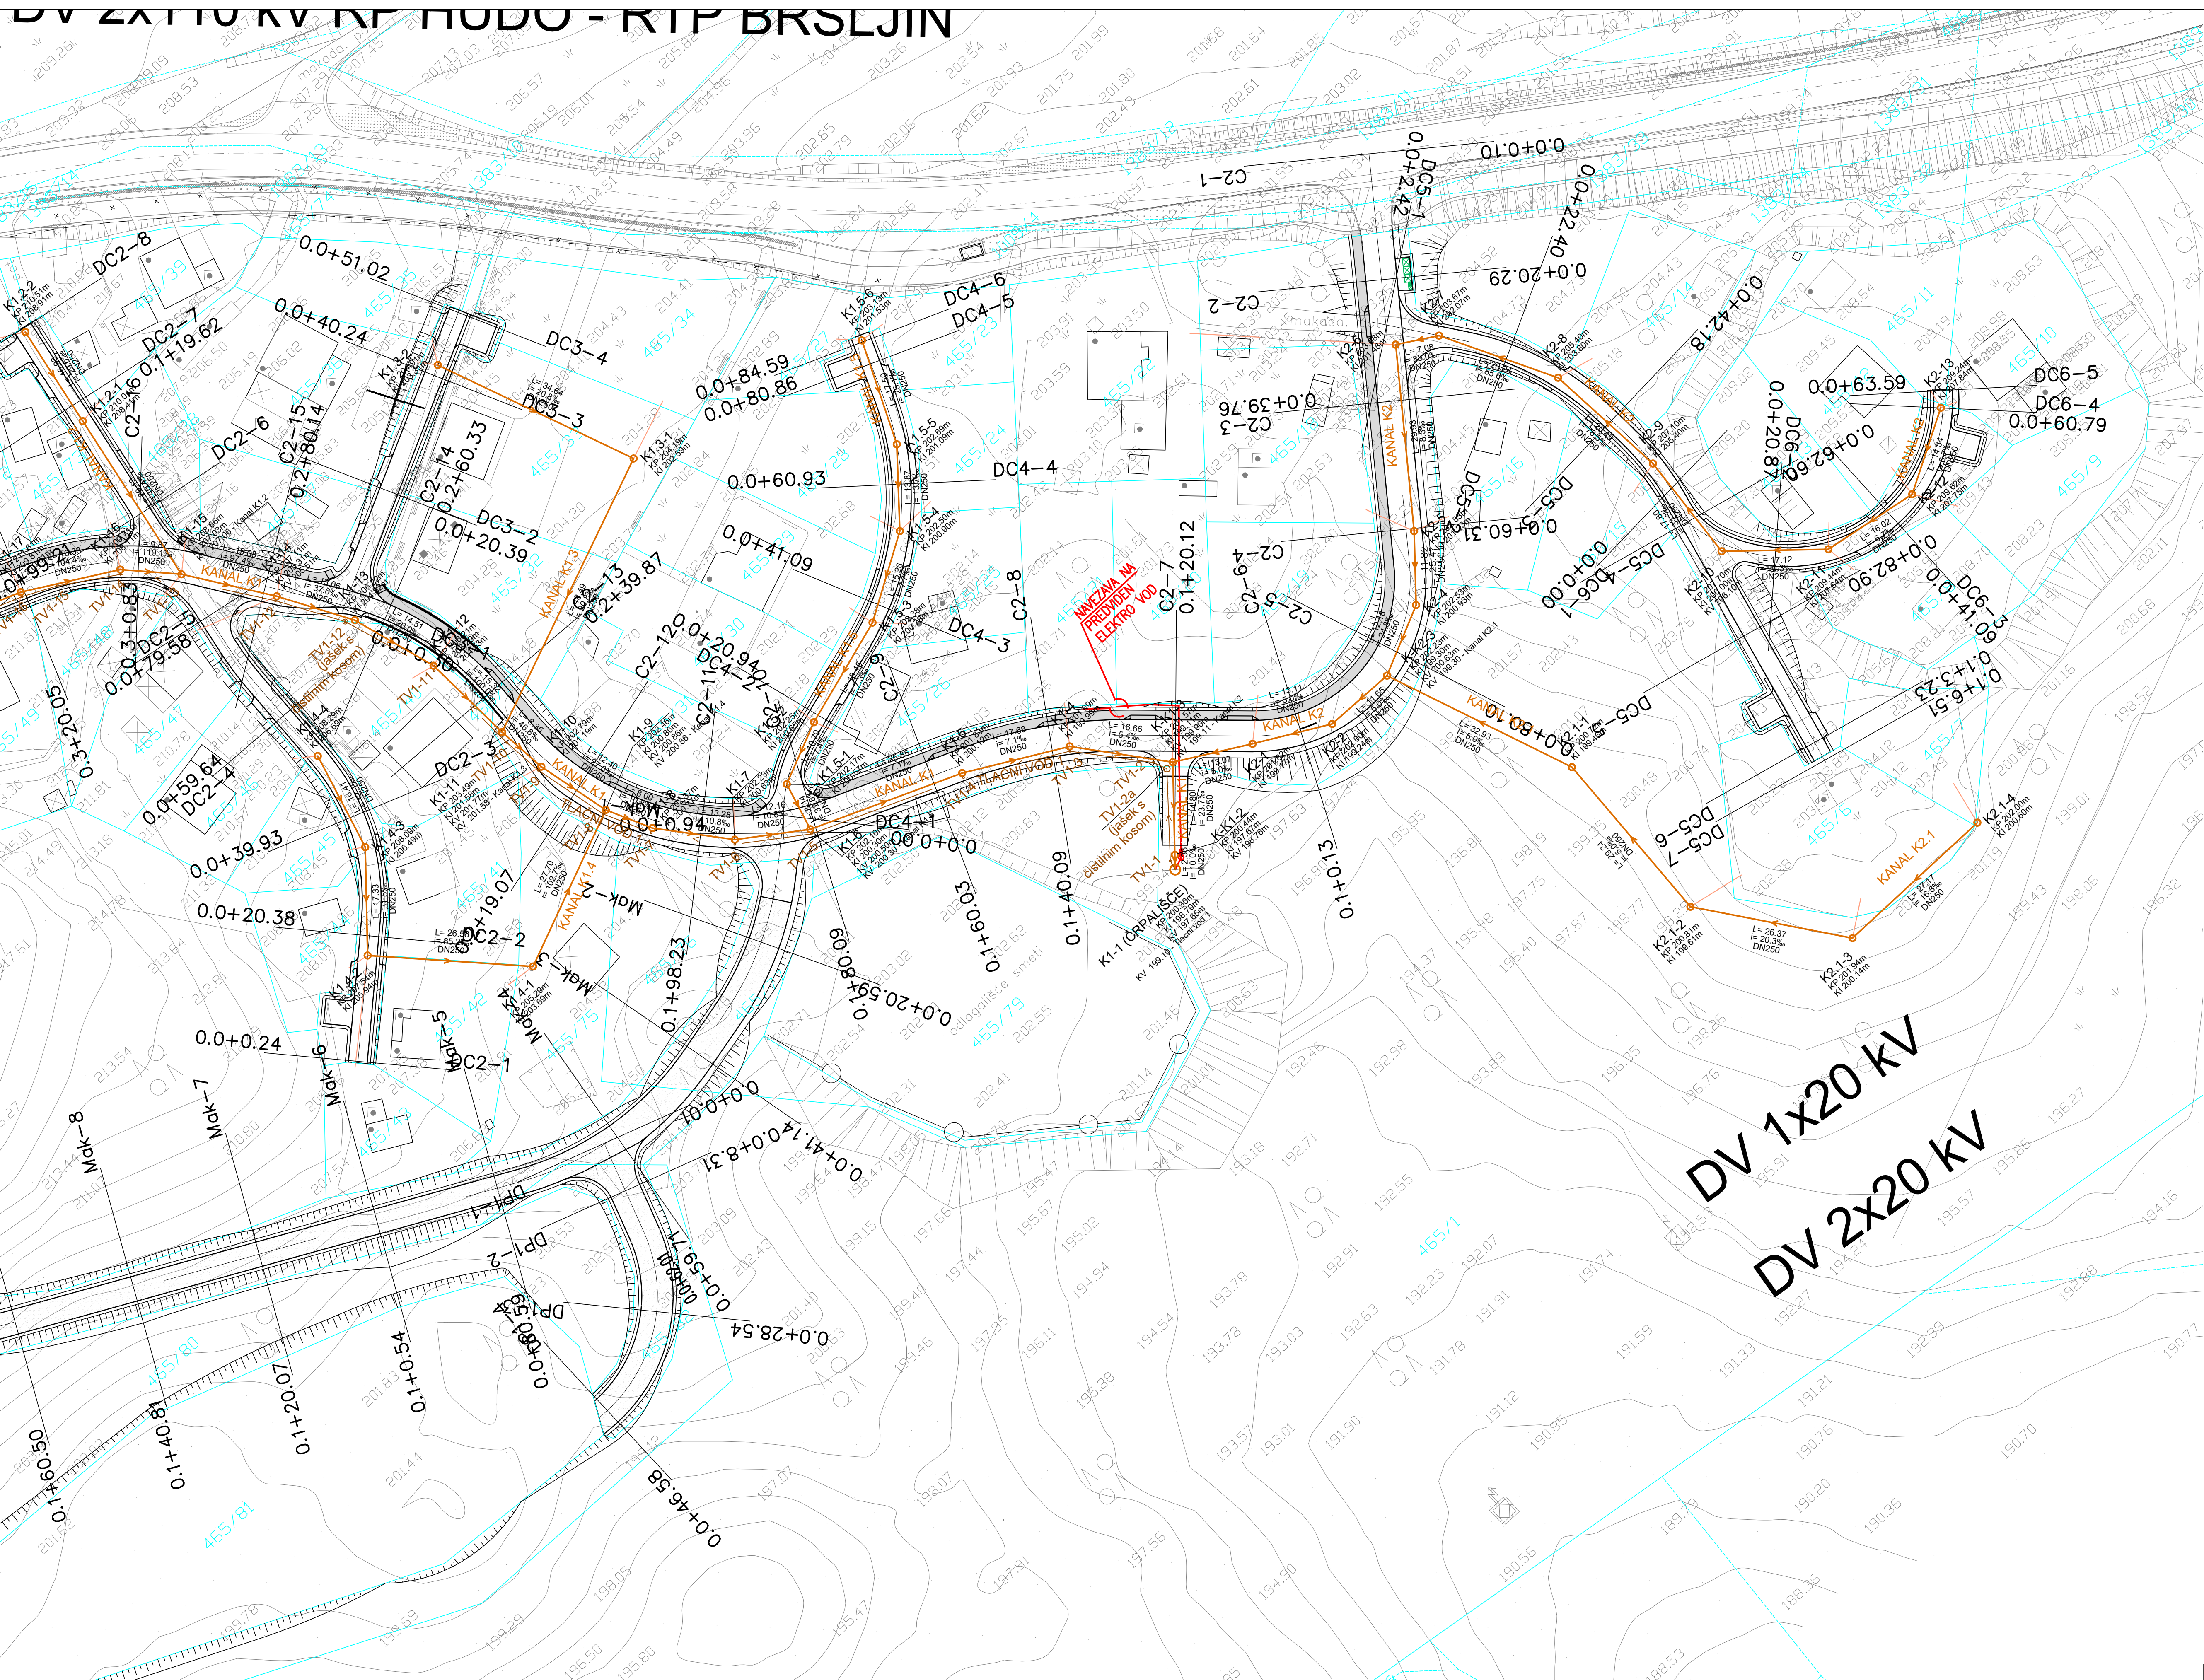

VEZAVA LISTOV

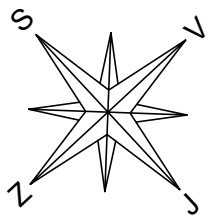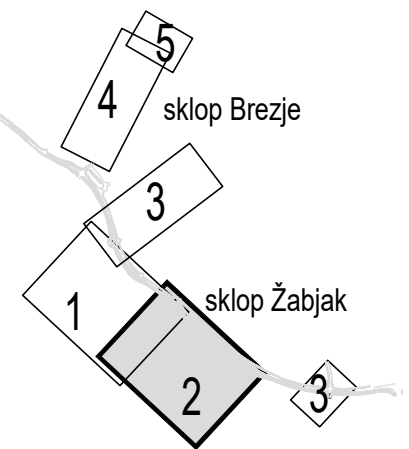

LEGENDA	OBSTOJEČE	PROJEKTIRANO PO PROJ. PR.03/2017	PROJEKTIRANO - GP
KANALIZACIJA ZA ODVOJ. KOMUNALNIH ODPADNIH VODA			plava/poliplava
TLAČNI VOD			modra/poliplava
ELEKTRIKARN			crvena/poliplava

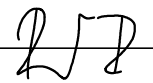
 gradbeno projektiranje in inženiring, d.o.o. Ljubljanska c. 26, 8000 Novo mesto tel.: 07/33 77 630, fax: 07/33 77 631								
Investitor/naročnik:						MESTNA OBČINA NOVO MESTO, Seidlova cesta 1, 8000 Novo mesto		
Objekt:						GRADNJA KOMUNALNE OPREME ZA OBMOČJE ROMSKEGA NASELJA ŽABJAK BREZJE		
Lokacija:						Novo mesto		
		Ime in priimek:	Ident. številka:	Podpis:				
Vodja projekta:		Robert Radakovič, univ.dipl.inž.grad.	IZS G-0445					
Odg. projektant:		Robert Radakovič, univ.dipl.inž.grad.	IZS G-0445					
Sodelavec:		Simon Orač, grad. teh.	-					
Naslov risbe:		SITUACIJA KANALIZACIJE						
Prostor za evidentiranje sprememb:								
Vrsta načrta:		2/2 Načrt gradbenih konstrukcij - kanalizacija						
Št. projekta:	Št. načrta:	Datum:	Faza:	Merilo:	Št. lista:			
P-2019/03	K-2019/03	marec 2019	PZI	M 1:500	G.2.2			





VEZAVA LISTOV

LEGENDA	OBSTOJEČE	PROJEKTIRANO PO PROJ. PR.13/2017	PROJEKTIRANO - GPI
KANALIZACIJA ZA ODVOD KOMUNALNIH ODPADNIH VODA			
Tlačni vod			
ELEKTRIKA NN			



Investitor/naročnik:		MESTNA OBČINA NOVO MESTO, Seidlova cesta 1, 8000 Novo mesto	
Objekt:		GRADNJA KOMUNALNE OPREME ZA OBMOČJE ROMSKEGA NASELJA ŽABJAK BREZJE	
Lokacija:		Novo mesto	
Vodja projekta:		Ime in priimek: Robert Radakovič, univ.dipl.inž.grad.	Ident. številka: IZS G-0445
Odg. projektant:		Robert Radakovič, univ.dipl.inž.grad.	IZS G-0445
Sodelavec:		Simon Orač, grad. teh.	
Naslov risbe:		SITUACIJA KANALIZACIJE	
Prostor za evidentiranje sprememb:			
Vrsta načrta:		2/2 Načrt gradbenih konstrukcij - kanalizacija	
Št. projekta:	Št. načrta:	Datum:	Faza:
P-2019/03	K-2019/03	marec 2019	PZI
Merilo:		Št. lista:	
M 1:500		G.2.4	

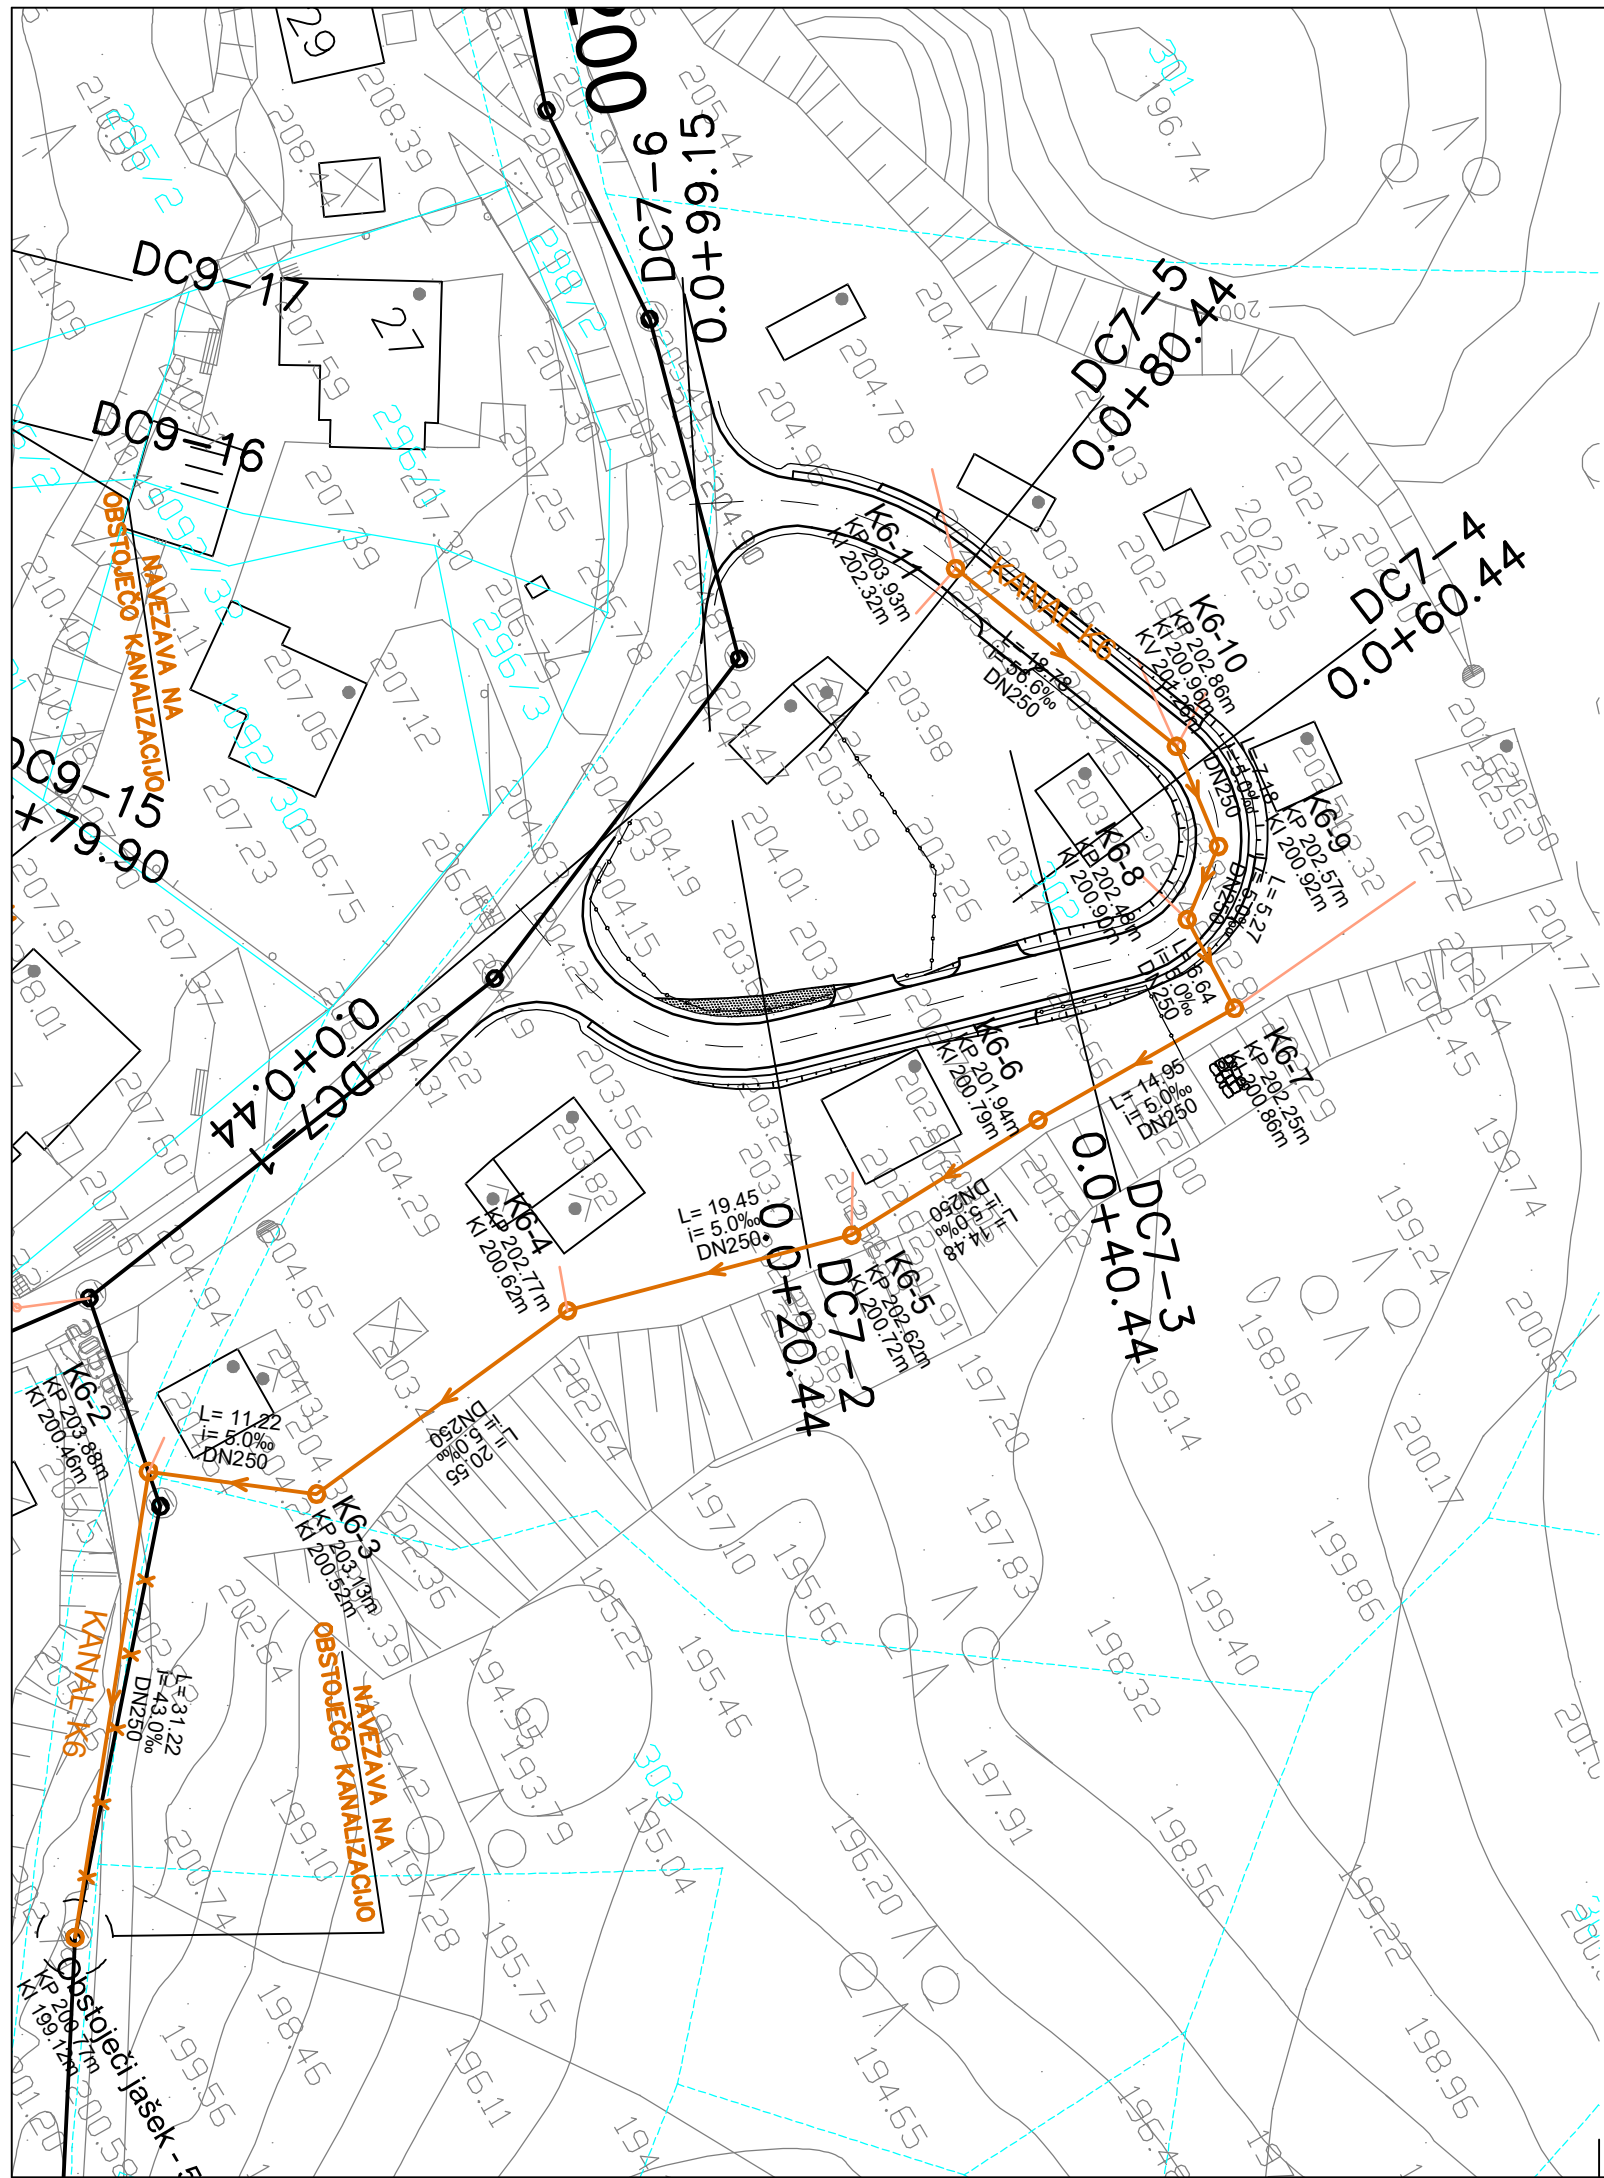

VEZAVA LISTOV

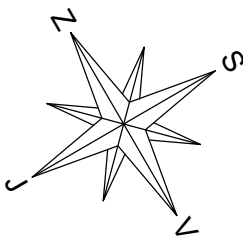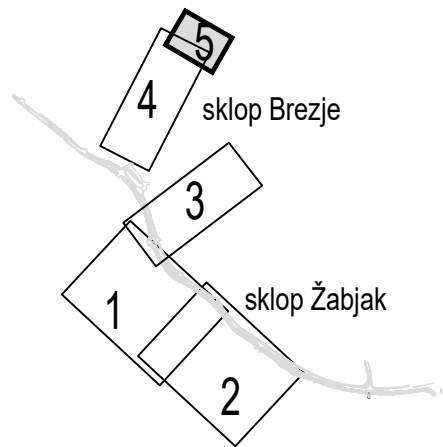

LEGENDA	OBSTOJEČE	PROJEKTIRANO PO PROJ. PR-R132017	PROJEKTIRANO - GPI
KANALIZACIJA ZA ODVOD KOMUNALNIH ODPADNIH VODA			
TILAČNI VOD			
ELEKTRIKA NN			

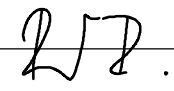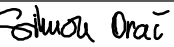 gradbeno projektiranje in inženiring, d.o.o. Ljubljanska c. 26, 8000 Novo mesto tel.: 07/33 77 630, fax. 07/33 77 631				
Investitor/naročnik: MESTNA OBČINA NOVO MESTO, Seidlova cesta 1, 8000 Novo mesto				
Objekt: GRADNJA KOMUNALNE OPREME ZA OBMOČJE ROMSKEGA NASELJA ŽABJAK BREZJE				
Lokacija: Novo mesto				
Ime in priimek:		Ident. številka:	Podpis:	
Vodja projekta: Robert Radakovič, univ.dipl.inž.grad.		IZS G-0445		
Odg. projektant: Robert Radakovič, univ.dipl.inž.grad.		IZS G-0445		
Sodelavec: Simon Orač, grad. teh.		-		
Naslov risbe: SITUACIJA KANALIZACIJE				
Prostor za evidentiranje sprememb:				
Vrsta načrta: 2/2 Načrt gradbenih konstrukcij - kanalizacija				
Št. projekta:	Št. načrta:	Datum:	Faza:	Merilo:
P-2019/03	K-2019/03	marec 2019	PZI	M 1:500
			Št. lista:	G.2.5