


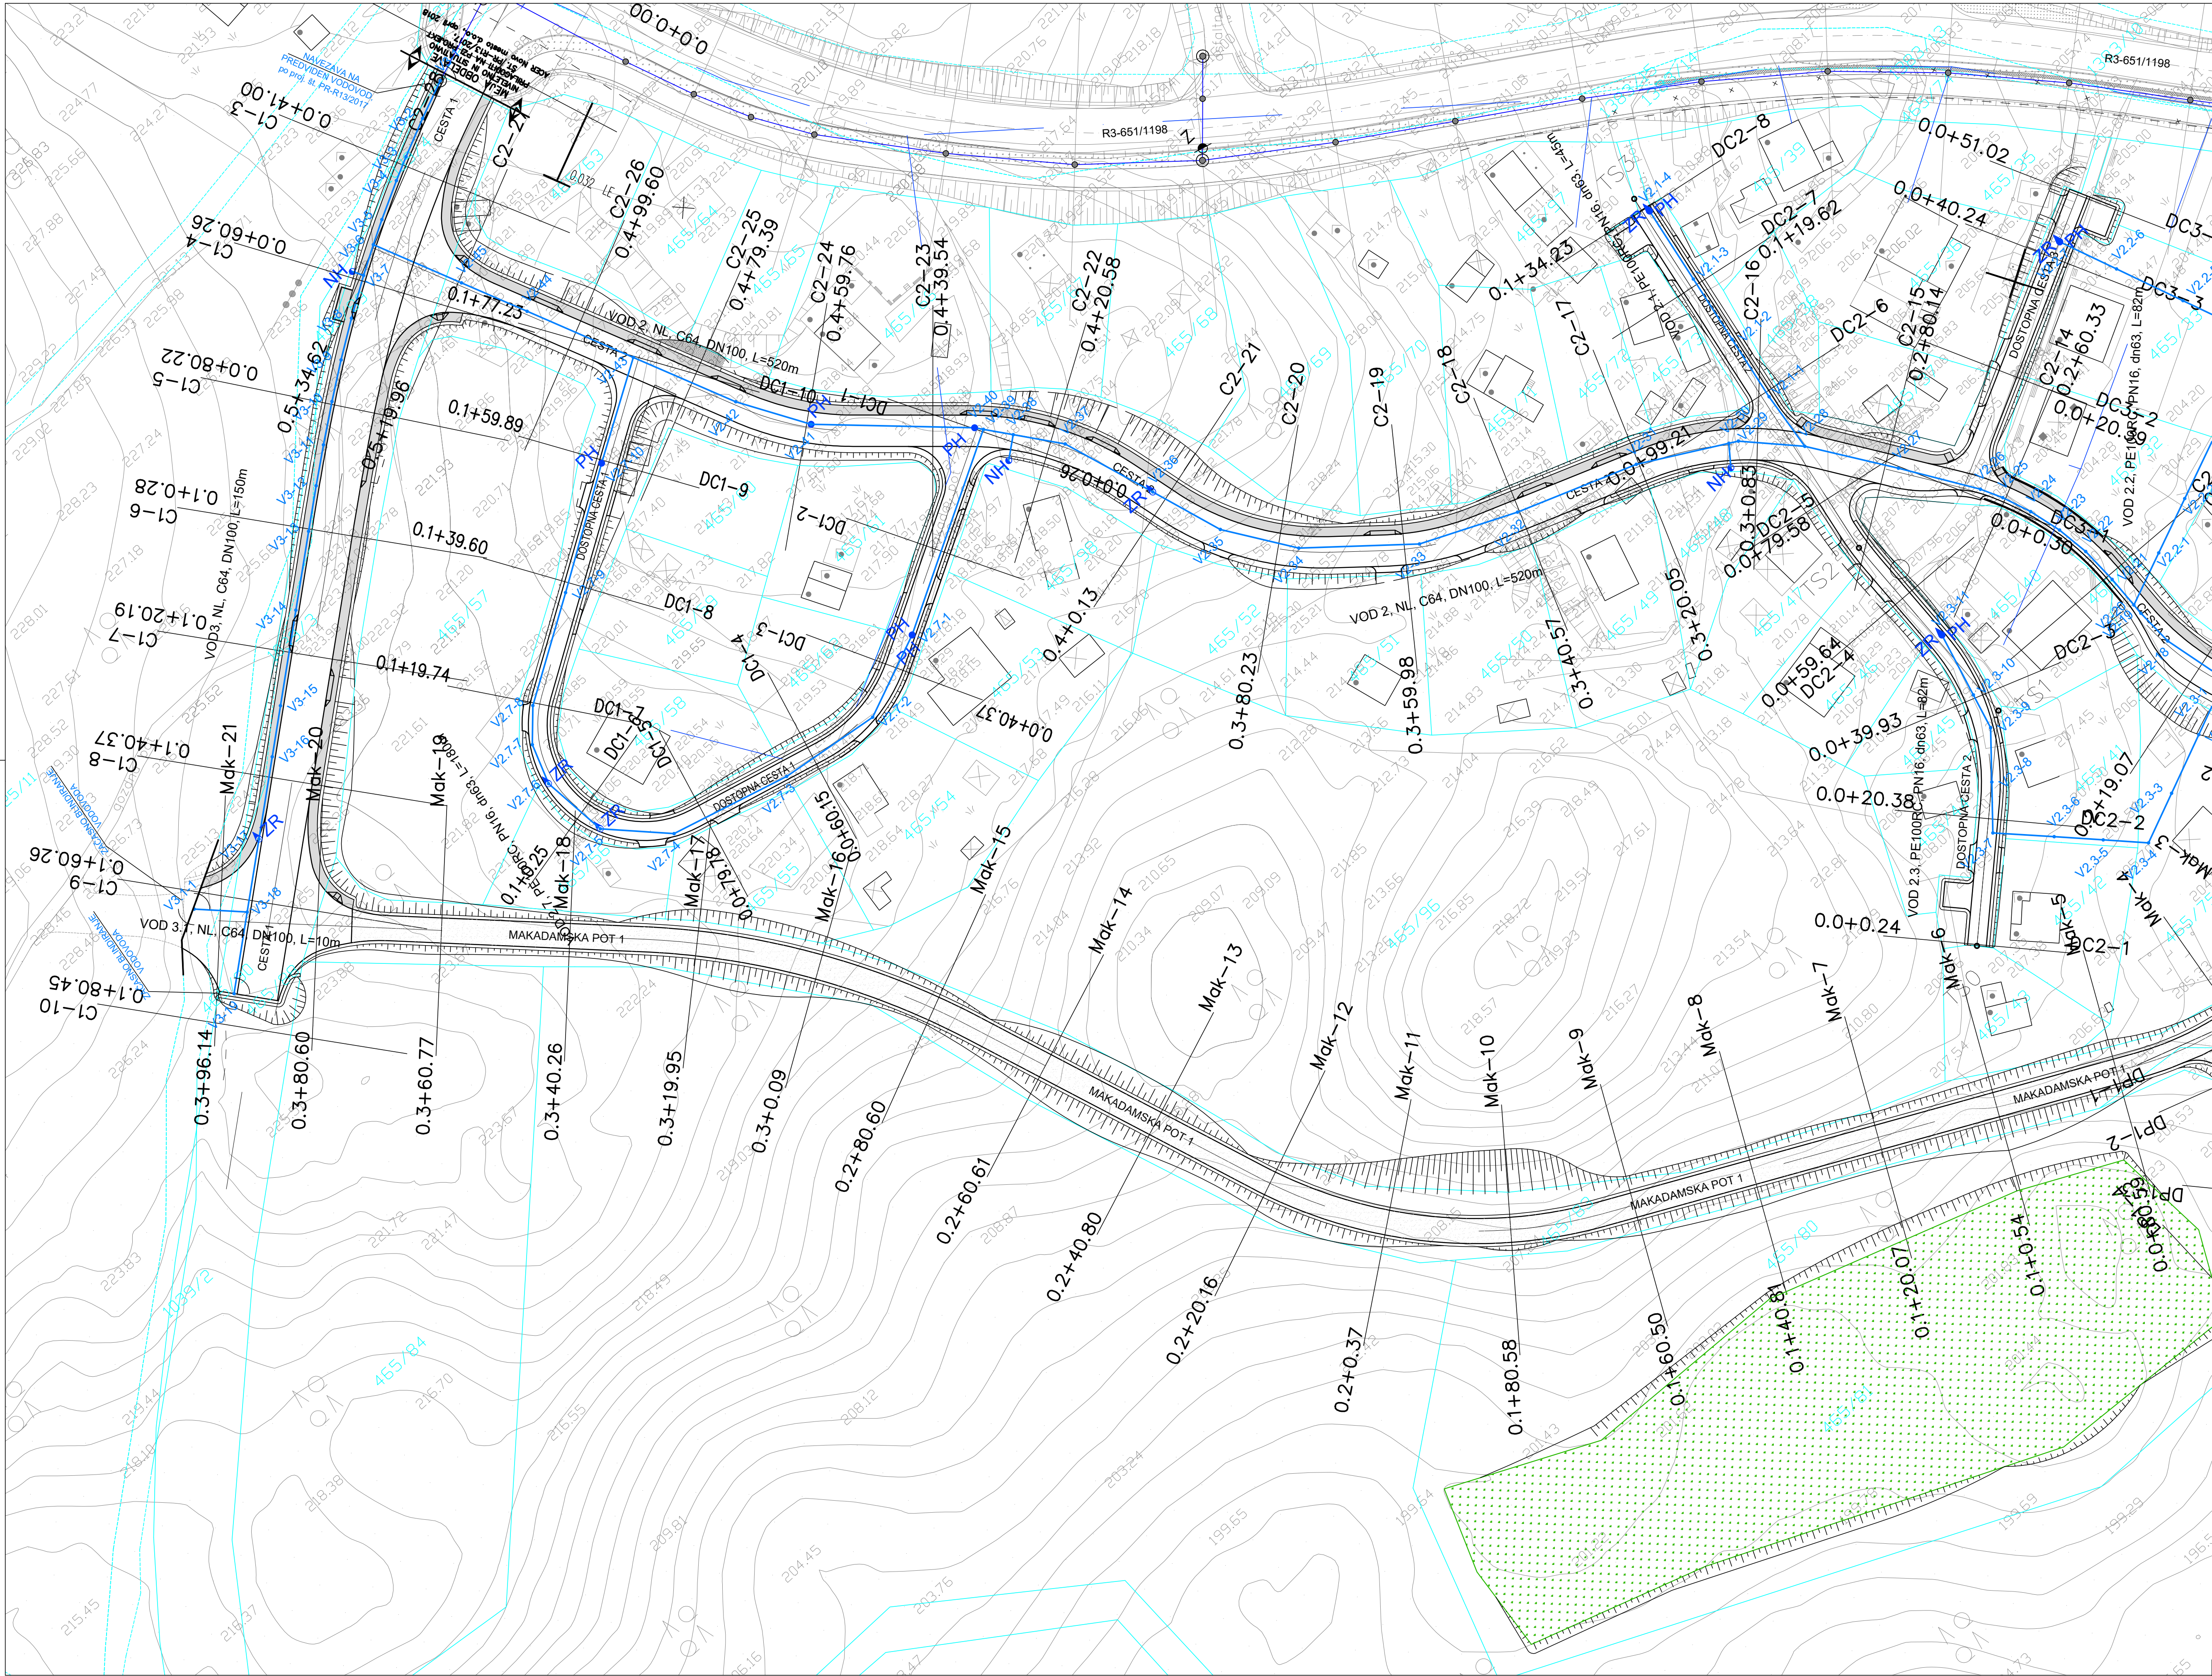

VEZAVA LISTOV




LEGENDA SIMBOLOV VODOVODA

- NH NADZEMNI HIDRANT
- PH PODZEMNI HIDRANT
- ZR ZRAČNIK


</

DV 2x110 KV RT PODO - RTP BRSLJIN

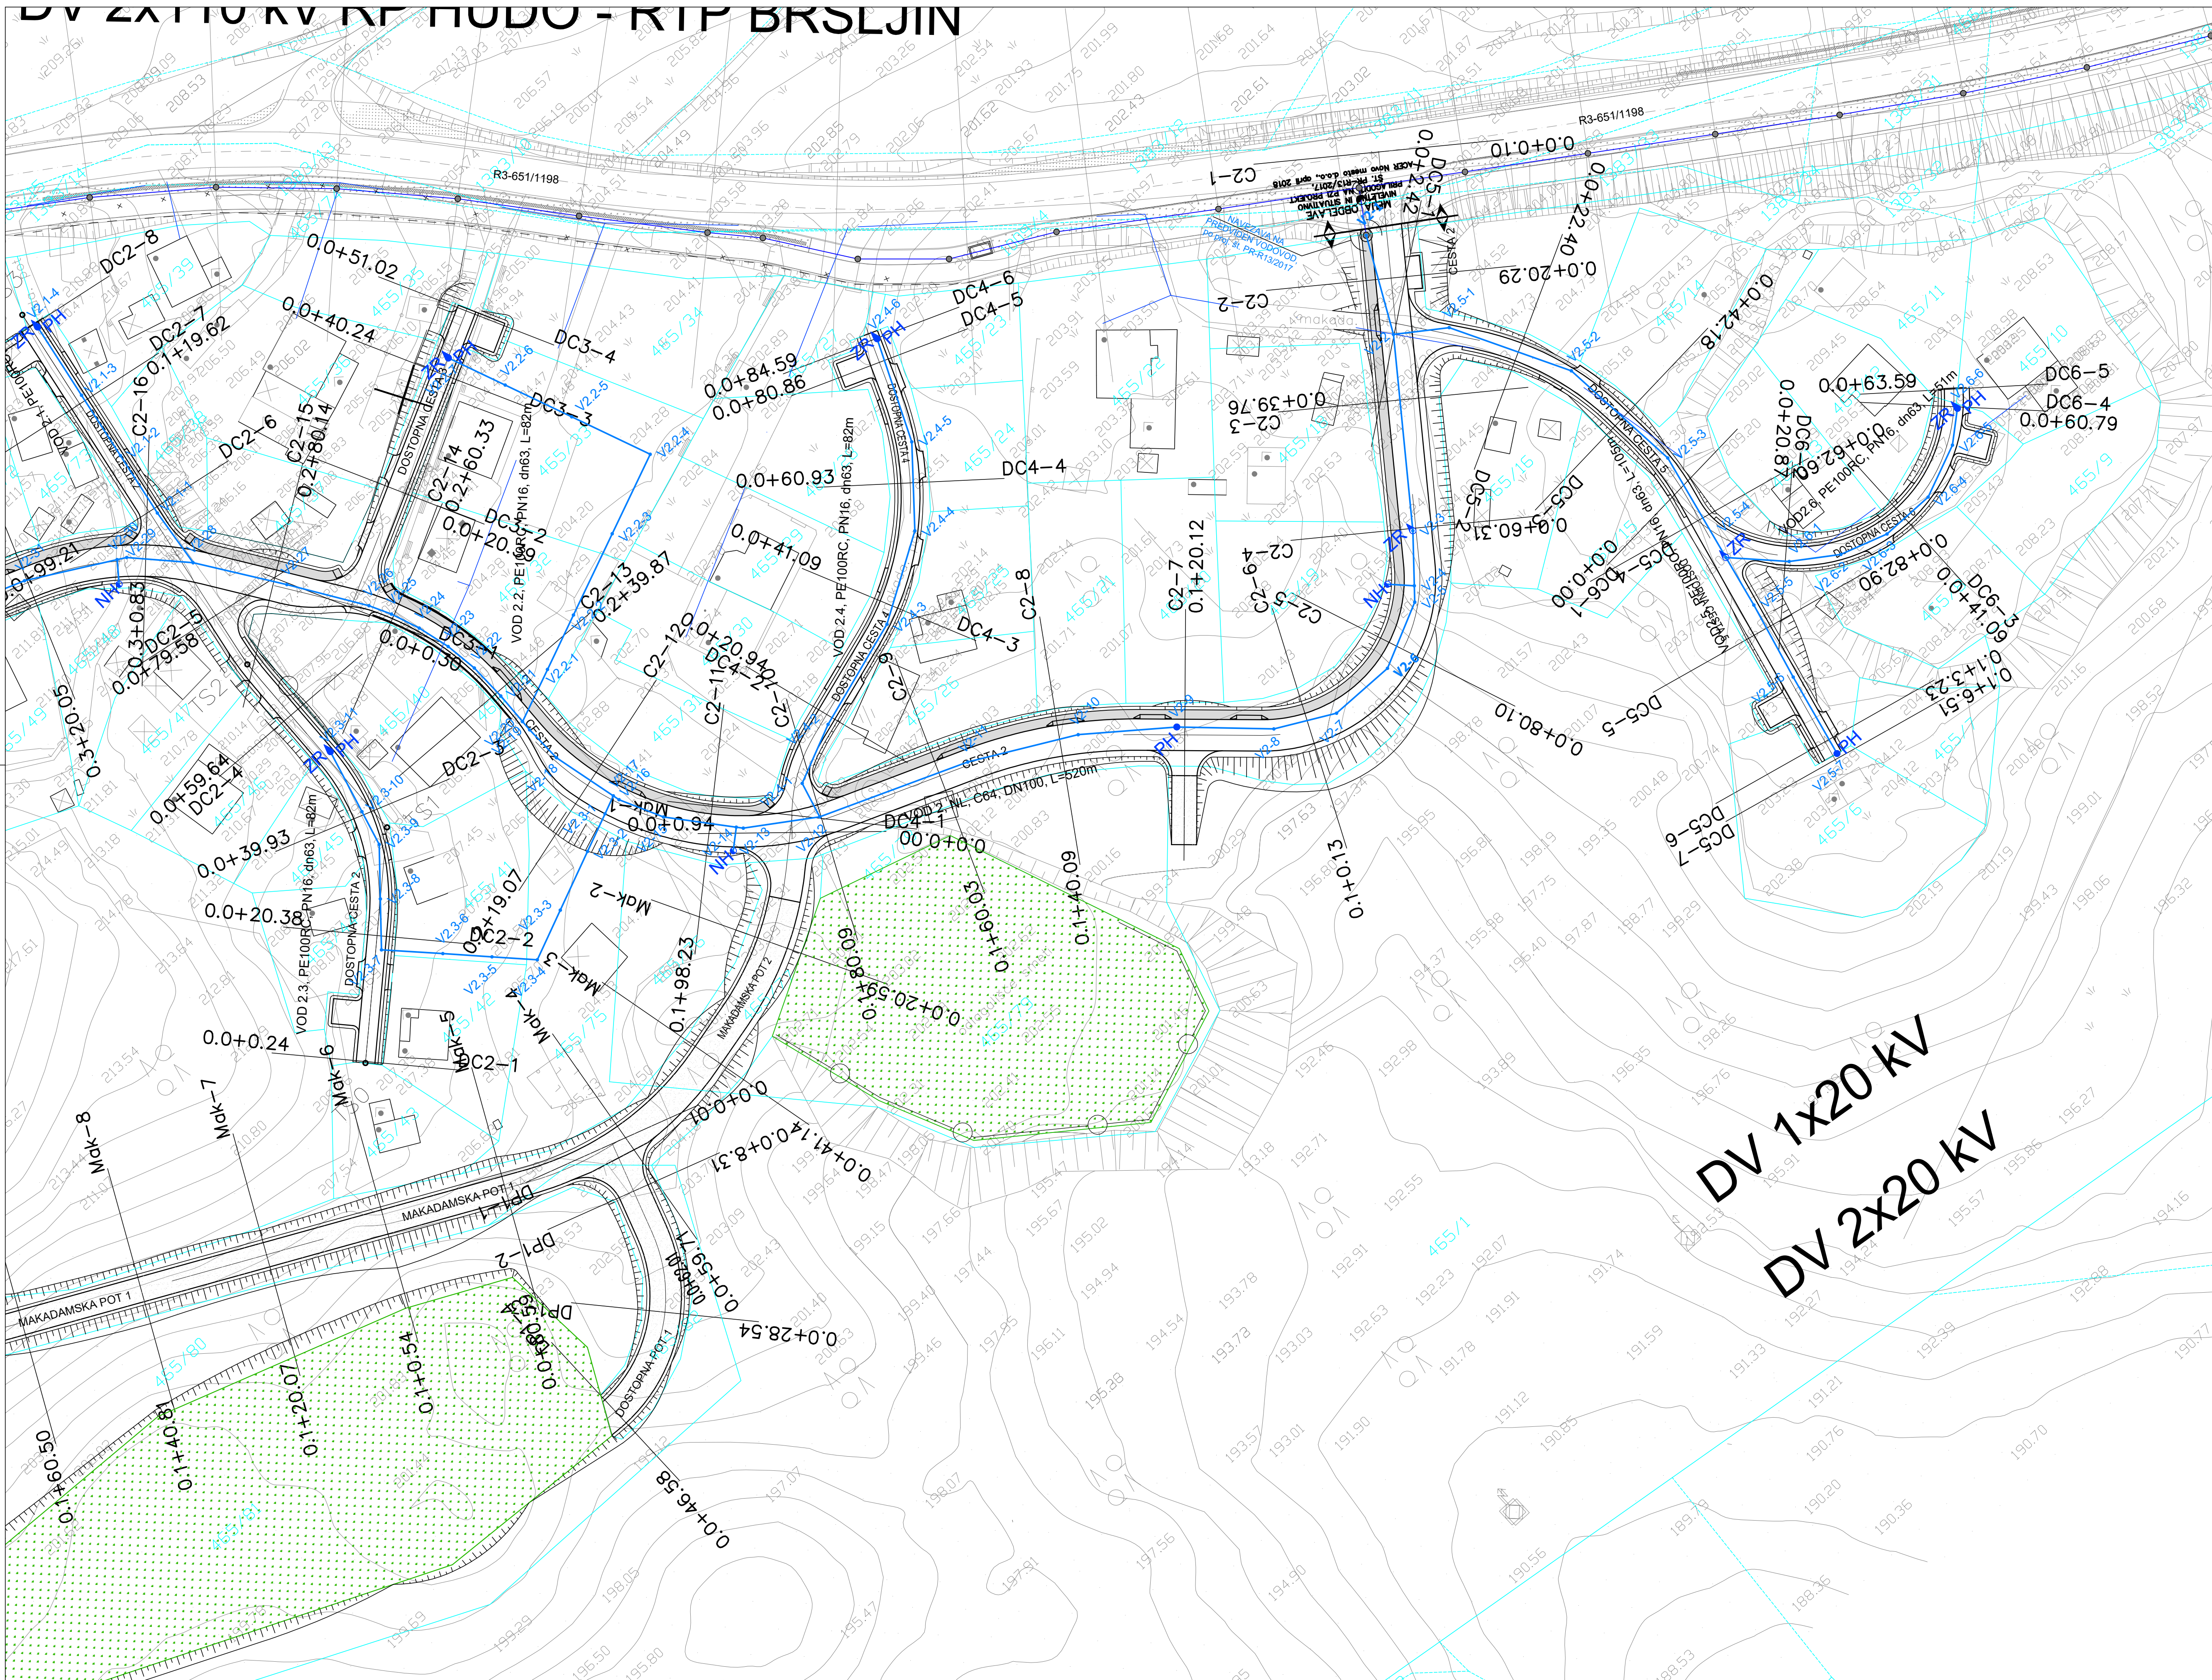

DV 1x20 KV
DV 2x20 KV

VEZAVA LISTOV

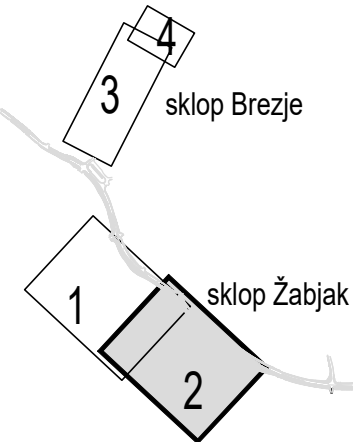

LEGENDA SIMBOLOV VODOVODA

- NH NADZEMNI HIDRANT
- PH PODZEMNI HIDRANT
- ZR ZRAČNIK

gradbeno projektiranje in inženiring, d.o.o.

Ljubljanska c. 26, 8000 Novo mesto

tel.: 07/33 77 630, fax: 07/33 77 631

021 191

Investitor/naročnik:

MESTNA OBČINA NOVO MESTO, Seidlova cesta 1, 8000 Novo mesto

Objekt:

GRADNJA KOMUNALNE OPREME ZA OBMOČJE ROMSKEGA NASELJA ŽABJAK BREZJE

Lokacija:

Novo mesto

Vodja projekta:

Robert Radaković, univ.dipl.inž.grad.

IZS G-0445

Odgoj. projektant:

Robert Radaković, univ.dipl.inž.grad.

IZS G-0445

Sodelavec:

Simon Orač, grad. teh.

-

Naslov risbe:

SITUACIJA VODOVODA

Prostor za evidentiranje sprememb:

Vrsta načrta:

2/3 Načrt gradbenih konstrukcij - vodovod

Št. projekta:

Št. načrta:

Datum:

Faza:

Merilo:

Št. lista:

P-2019/03

V-2019/03

marec 2019


PZI

M 1:500

G.2.2





VEZAVA LISTOV

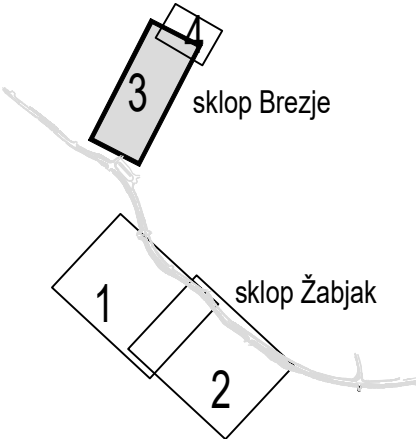


LEGENDA SIMBOLOV VODOVODA

- NH NADZEMNI HIDRANT
- PH PODZEMNI HIDRANT
- ZR ZRAČNIK

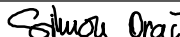GPI gradbeno projektiranje in inženiring, d.o.o. Ljubljanska c. 26, 8000 Novo mesto tel.: 07/33 77 630, fax. 07/33 77 631					IZS 1919						
Investitor/naročnik: MESTNA OBČINA NOVO MESTO, Seidlova cesta 1, 8000 Novo mesto											
Objekt: GRADNJA KOMUNALNE OPREME ZA OBMOČJE ROMSKEGA NASELJA ŽABJAK BREZJE											
Lokacija: Novo mesto											
		Ime in priimek:		Ident. številka:		Podpis:					
Vodja projekta:		Robert Radakovič, univ.dipl.inž.grad.		IZS G-0445							
Odg. projektant:		Robert Radakovič, univ.dipl.inž.grad.		IZS G-0445							
Sodelavec:		Simon Orač, grad. teh.		-							
Naslov risbe:		SITUACIJA VODOVODA									
Prostor za evidentiranje sprememb:											
Vrsta načrta:		2/3 Načrt gradbenih konstrukcij - vodovod									
Št. projekta:		Št. načrta:		Datum:		Faza:		Merilo:		Št. lista:	
P-2019/03		V-2019/03		marec 2019		PZI		M 1:500		G.2.3	


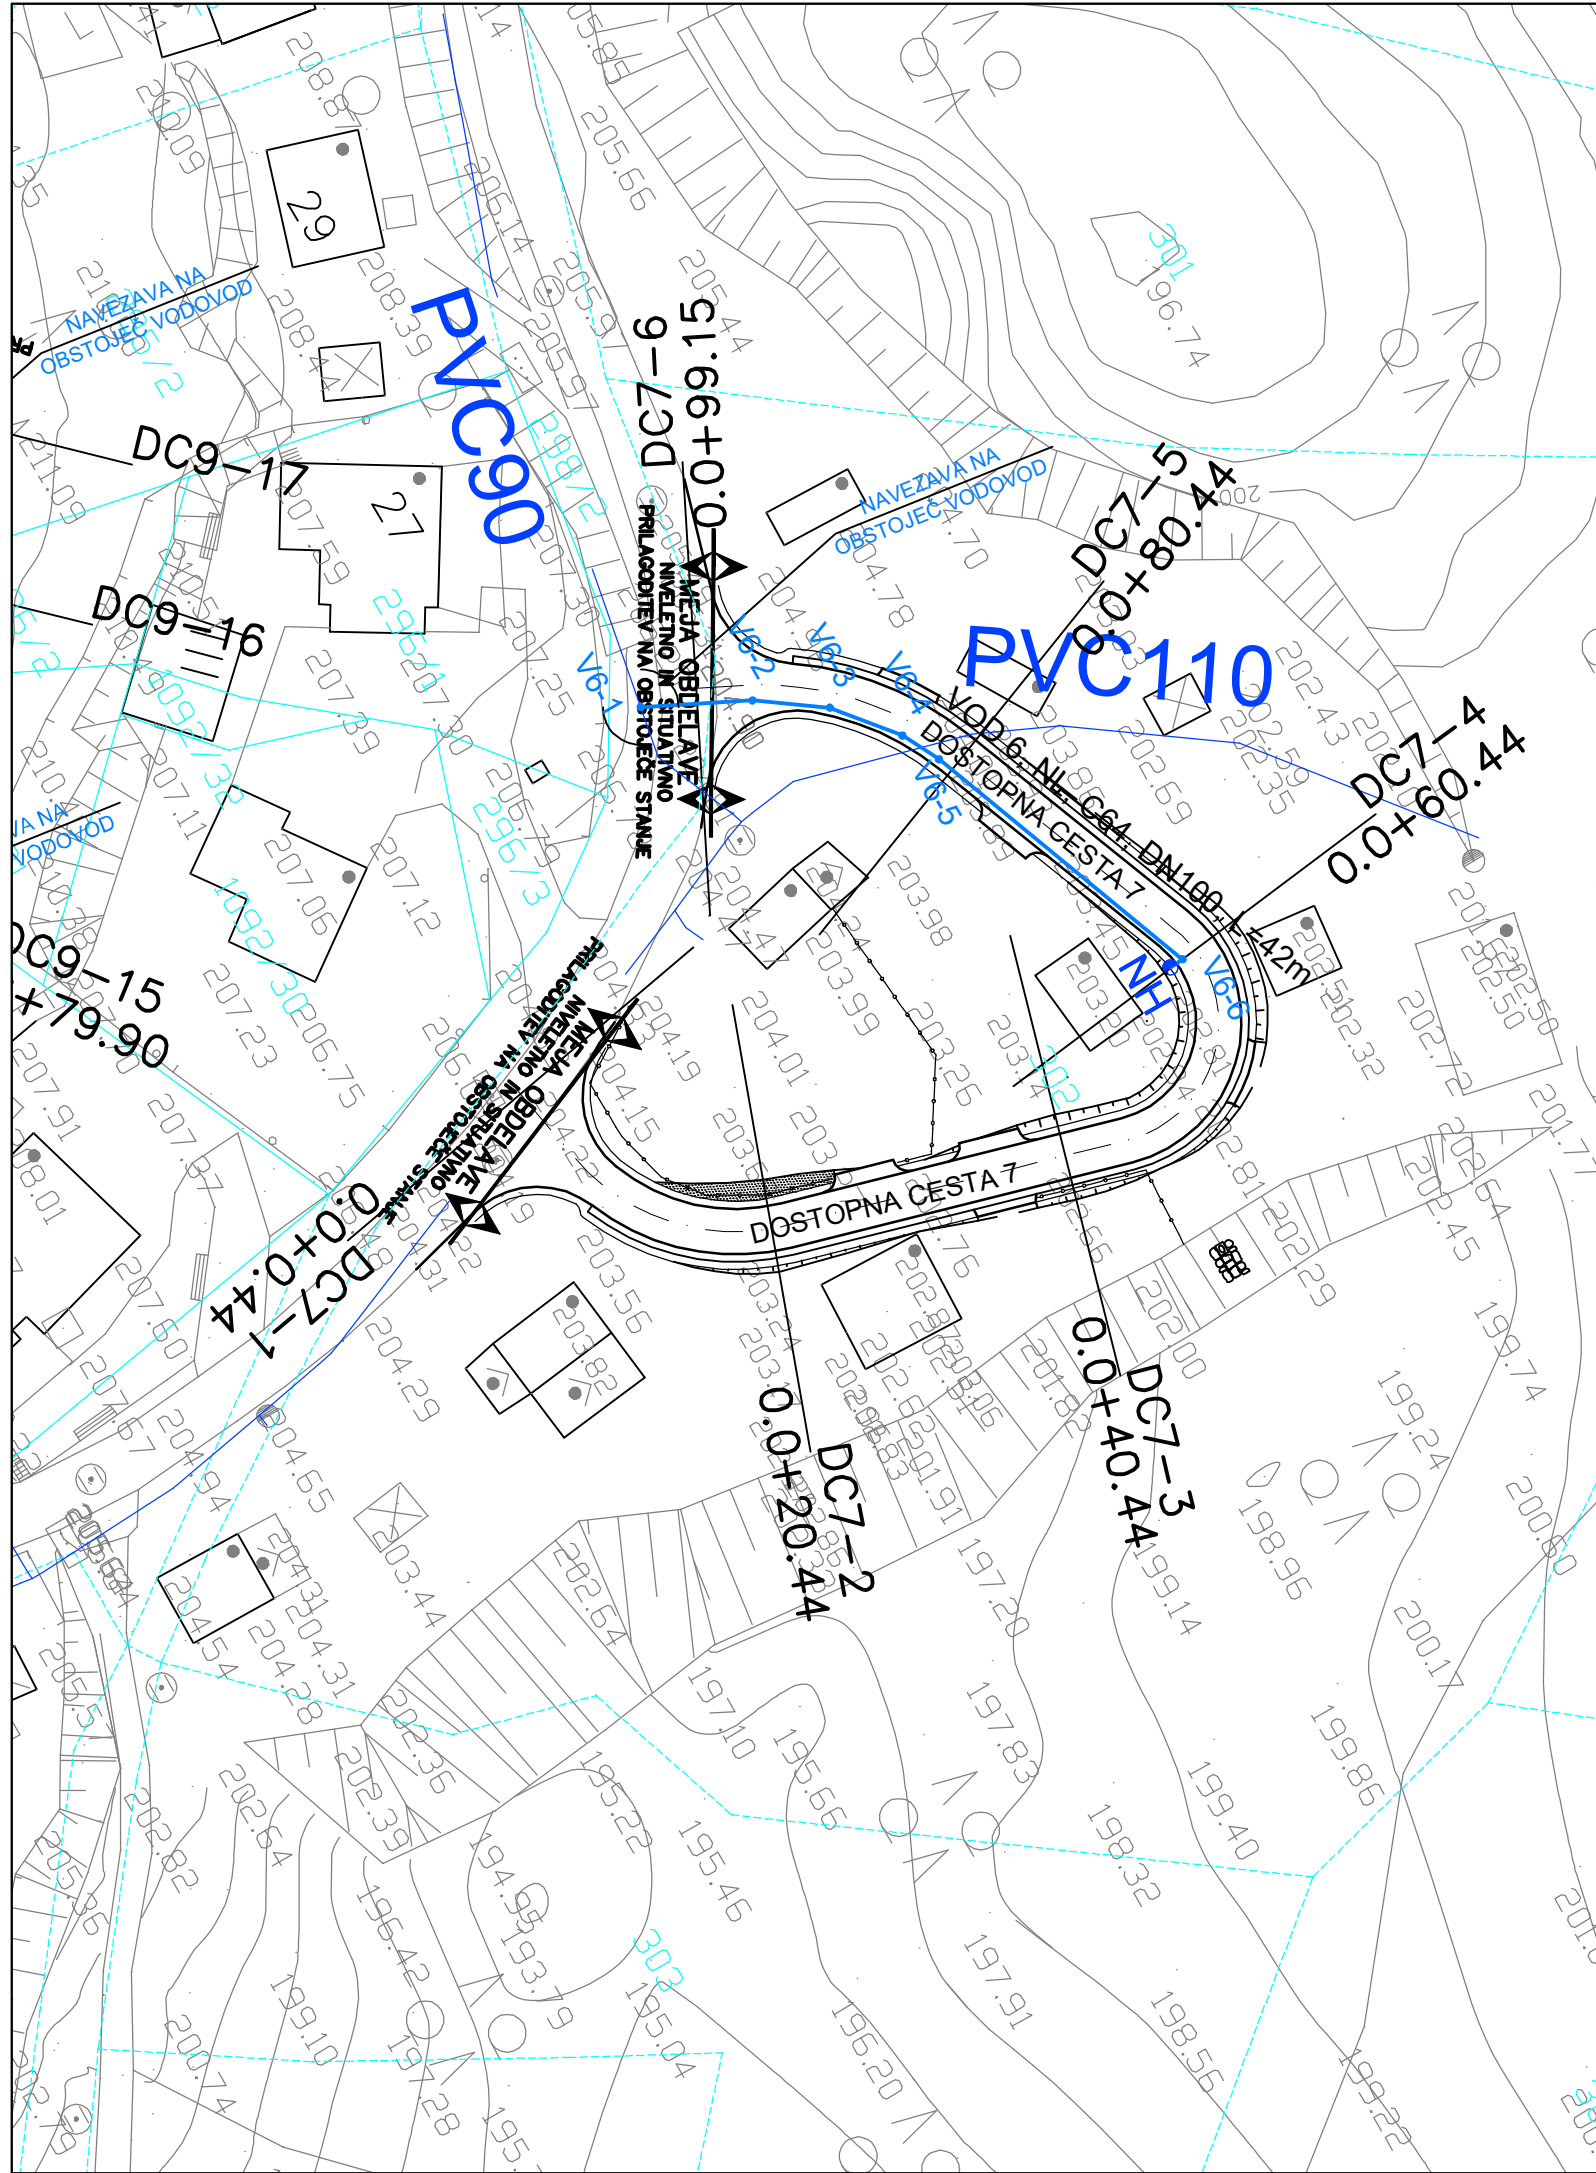


VEZAVA LISTOV

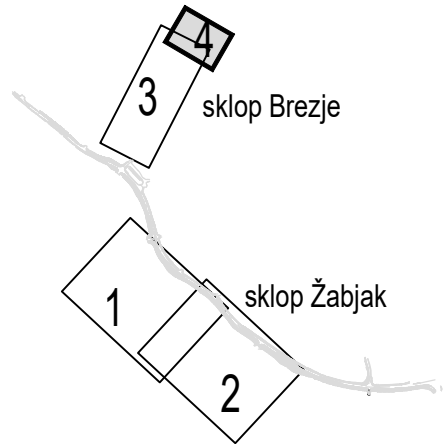

LEGENDA SIMBOLOV VODOVODA

- NH ● NADZEMNI HIDRANT
PH ● PODZEMNI HIDRANT
ZR ● ZRAČNIK

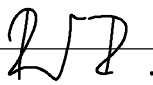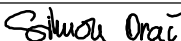GPI gradbeno projektiranje in inženiring, d.o.o. Ljubljanska c. 26, 8000 Novo mesto tel.: 07/33 77 630, fax. 07/33 77 631 IZS 1919					
Investitor/naročnik:		MESTNA OBČINA NOVO MESTO, Seidlova cesta 1, 8000 Novo mesto			
Objekt:		GRADNJA KOMUNALNE OPREME ZA OBMOČJE ROMSKEGA NASELJA ŽABJAK BREZJE			
Lokacija:		Novo mesto			
		Ime in priimek:	Ident. številka:	Podpis:	
Vodja projekta:		Robert Radakovič, univ.dipl.inž.grad.	IZS G-0445		
Odg. projektant:		Robert Radakovič, univ.dipl.inž.grad.	IZS G-0445		
Sodelavec:		Simon Orač, grad. teh.	-		
Naslov risbe:		SITUACIJA VODOVODA			
Prostor za evidentiranje sprememb:					
Vrsta načrta:		2/3 Načrt gradbenih konstrukcij - vodovod			
Št. projekta:	Št. načrta:	Datum:	Faza:	Merilo:	
P-2019/03	V-2019/03	marec 2019	PZI	M 1:500	
				Št. lista:	
				G.2.4	