


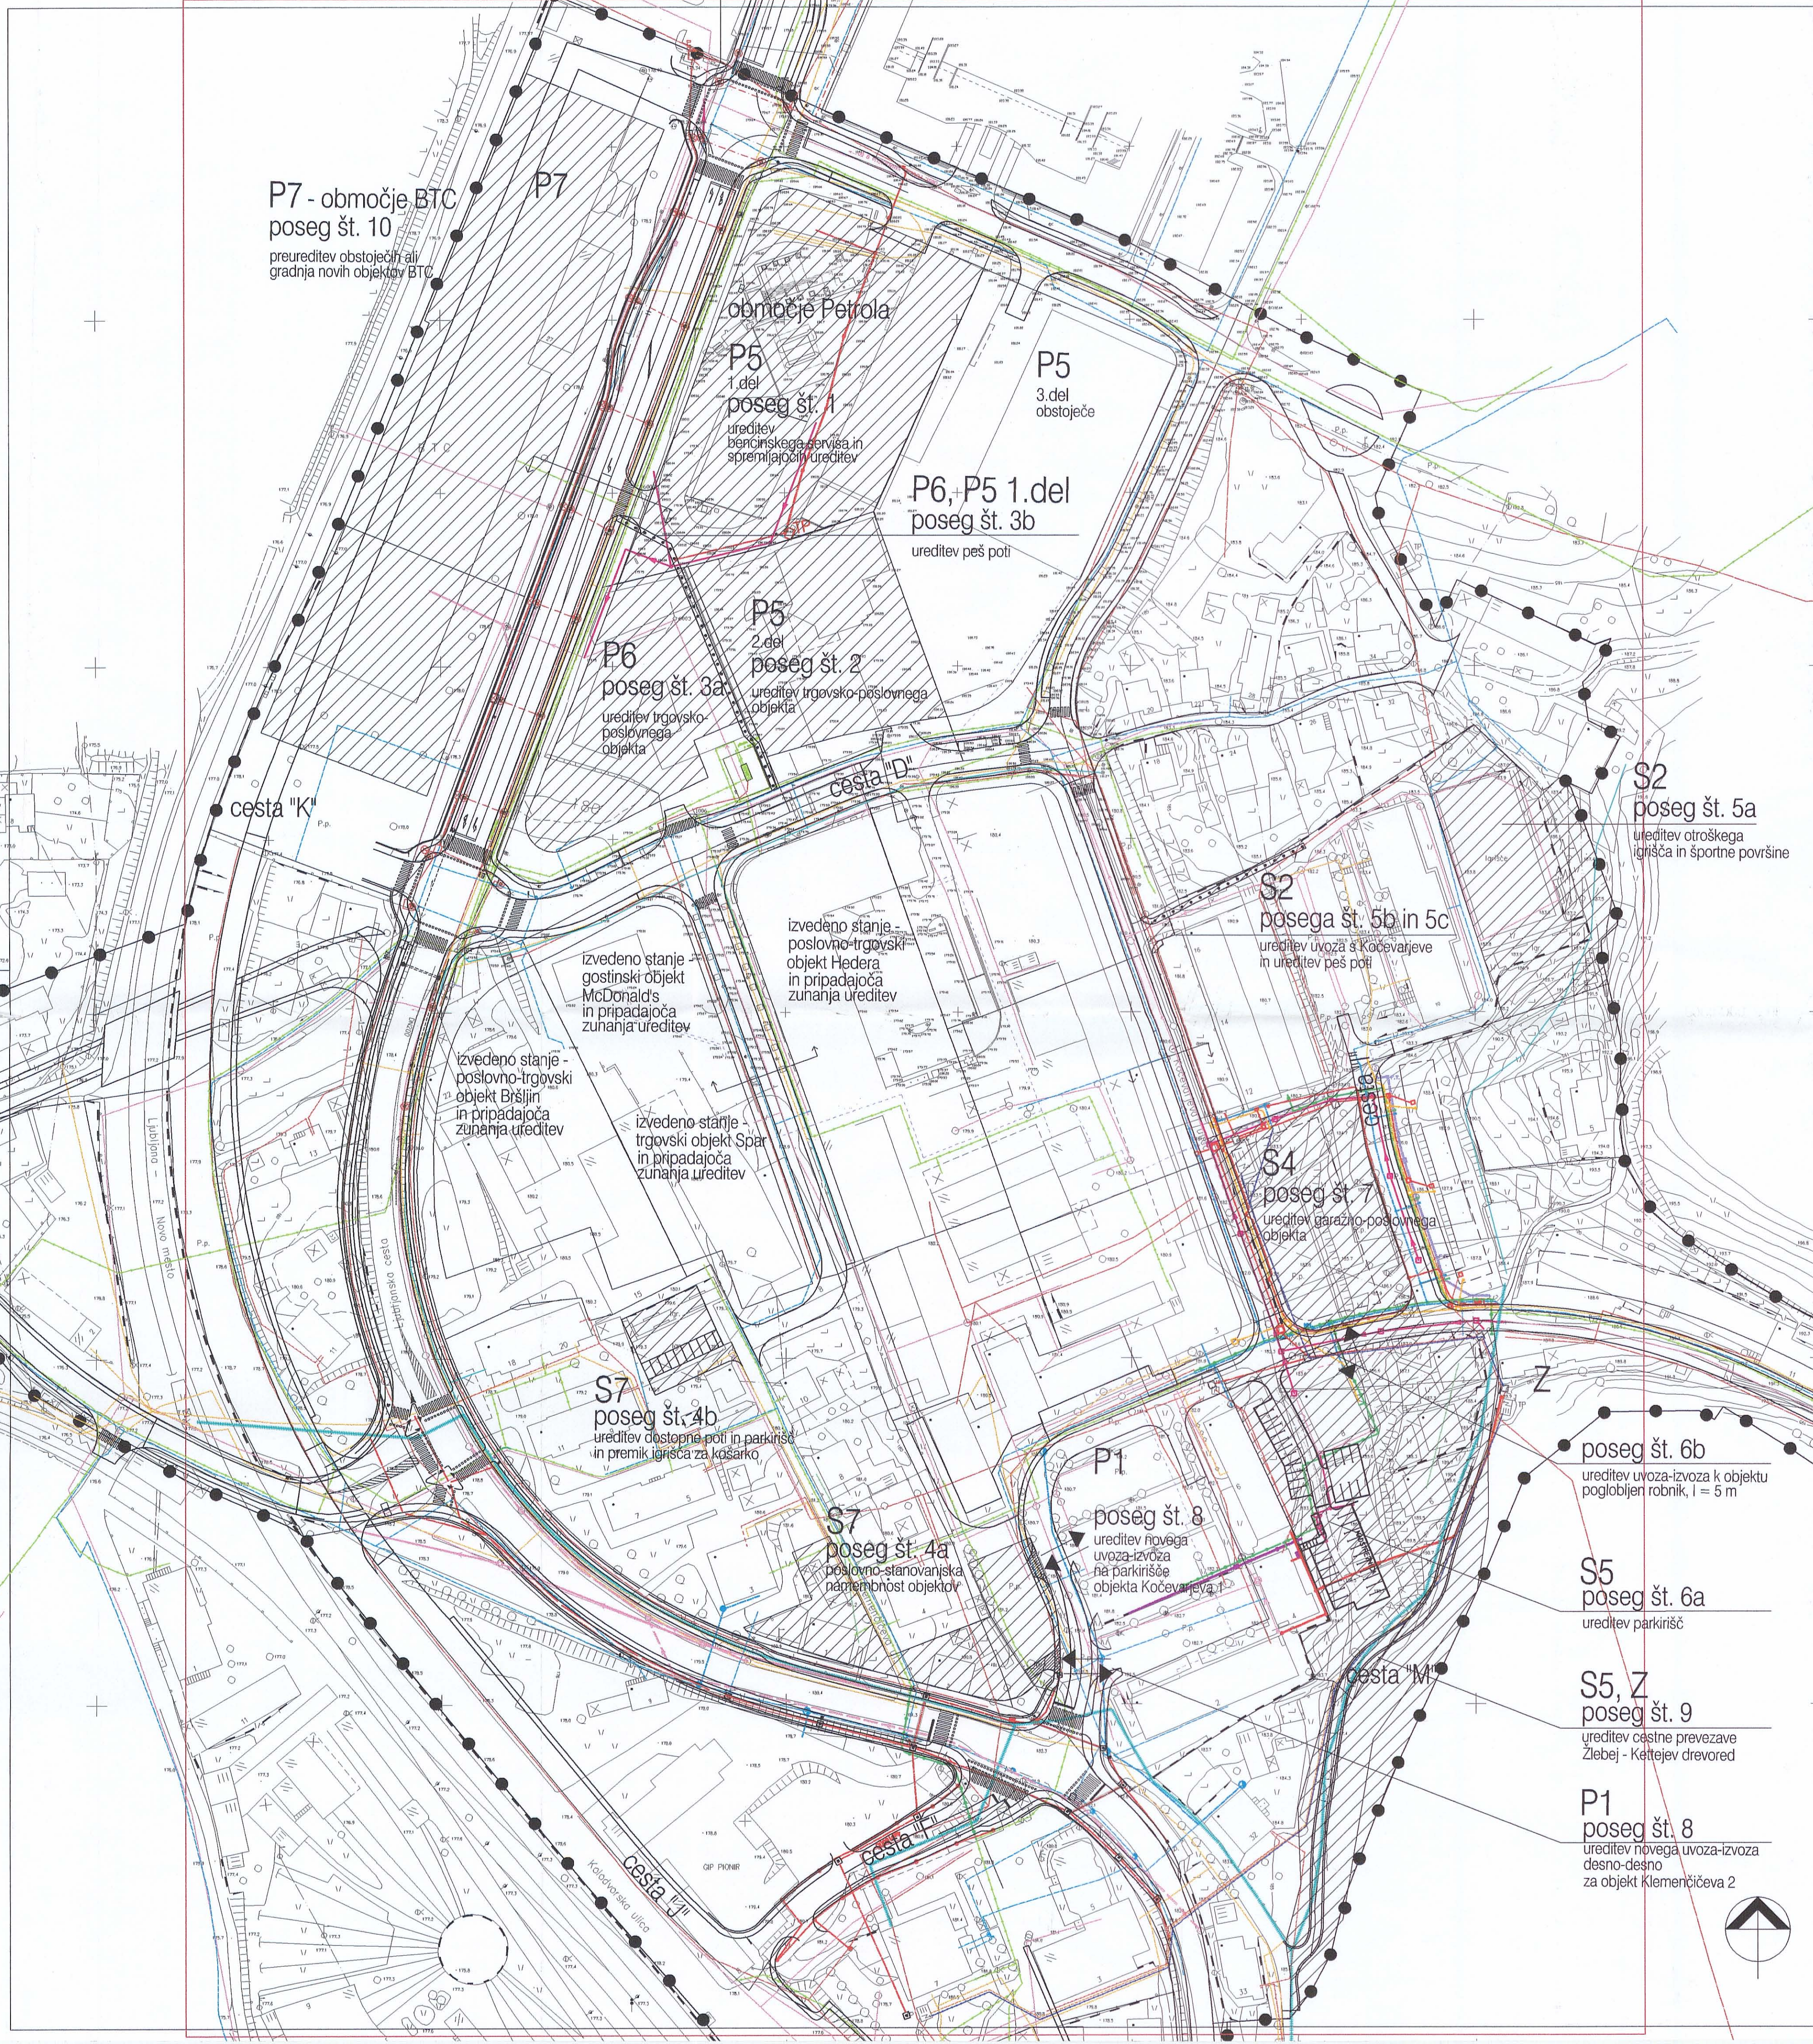

LEGENDA:

- OBMOČJA SPREMEMBE UN
- GRADBENE LINIJE – OBVEZNE
- GRADBENE LINIJE – DOVOLJENE
- MEJA UREDITVENIH ENOT OZ. PODENOT
- JAVNA PEŠ POT
- NAČRTOVANE ALI ŽE IZVEDENE UREDITVE CEST

- MEJA OBMOČJA UREDITVENEGA NAČRTA
- MEJA OBRÁVNAVE SPREMEMBE UN

LEGENDA		OBSTOJEČE	PREDVIDENO
ELEKTRIKA NN	podzemna		
VN 20KV	podzemna		
VOD Z DROGOM	podzemna		
VN KABLSKA KANALI	podzemna		
TT RAZVOD			
VODOVOD-PITNA VODA			
KANALIZACIJA			
KANALIZACIJA – SE OPUŠTI			
TOPLOVOD			
JAVNA RAZSVETLJAVNA			
OMREŽJE KRO			REKONSTRUKCIJA

naslov karte

ZBIRNA SITUACIJA KOMUNALNE INFRASTRUKTURE

naročnik

MESTNA OBČINA NOVO MESTO

nalog / projekt

SPREMEMBA UREDITVENEGA NAČRTA

IZS 0712

faza

SPREJET DOKUMENT

id. št.

podpis

nosilec

LILJANA JANKOVIČ, univ.dipl.inž.arh.

A-0077

sodelavci

mag. JELKA HUDOKLIN, univ.dipl.inž.kraj.arh.

AK-0850

mag. RADOVAN NIKIČ, univ.dipl.inž.grad.

G-0324

ROK HROVAT, grad.teh.

G-9077

številka

UN-21/97/2001

datum

julij 2002

merilo

1:1000

list

10

