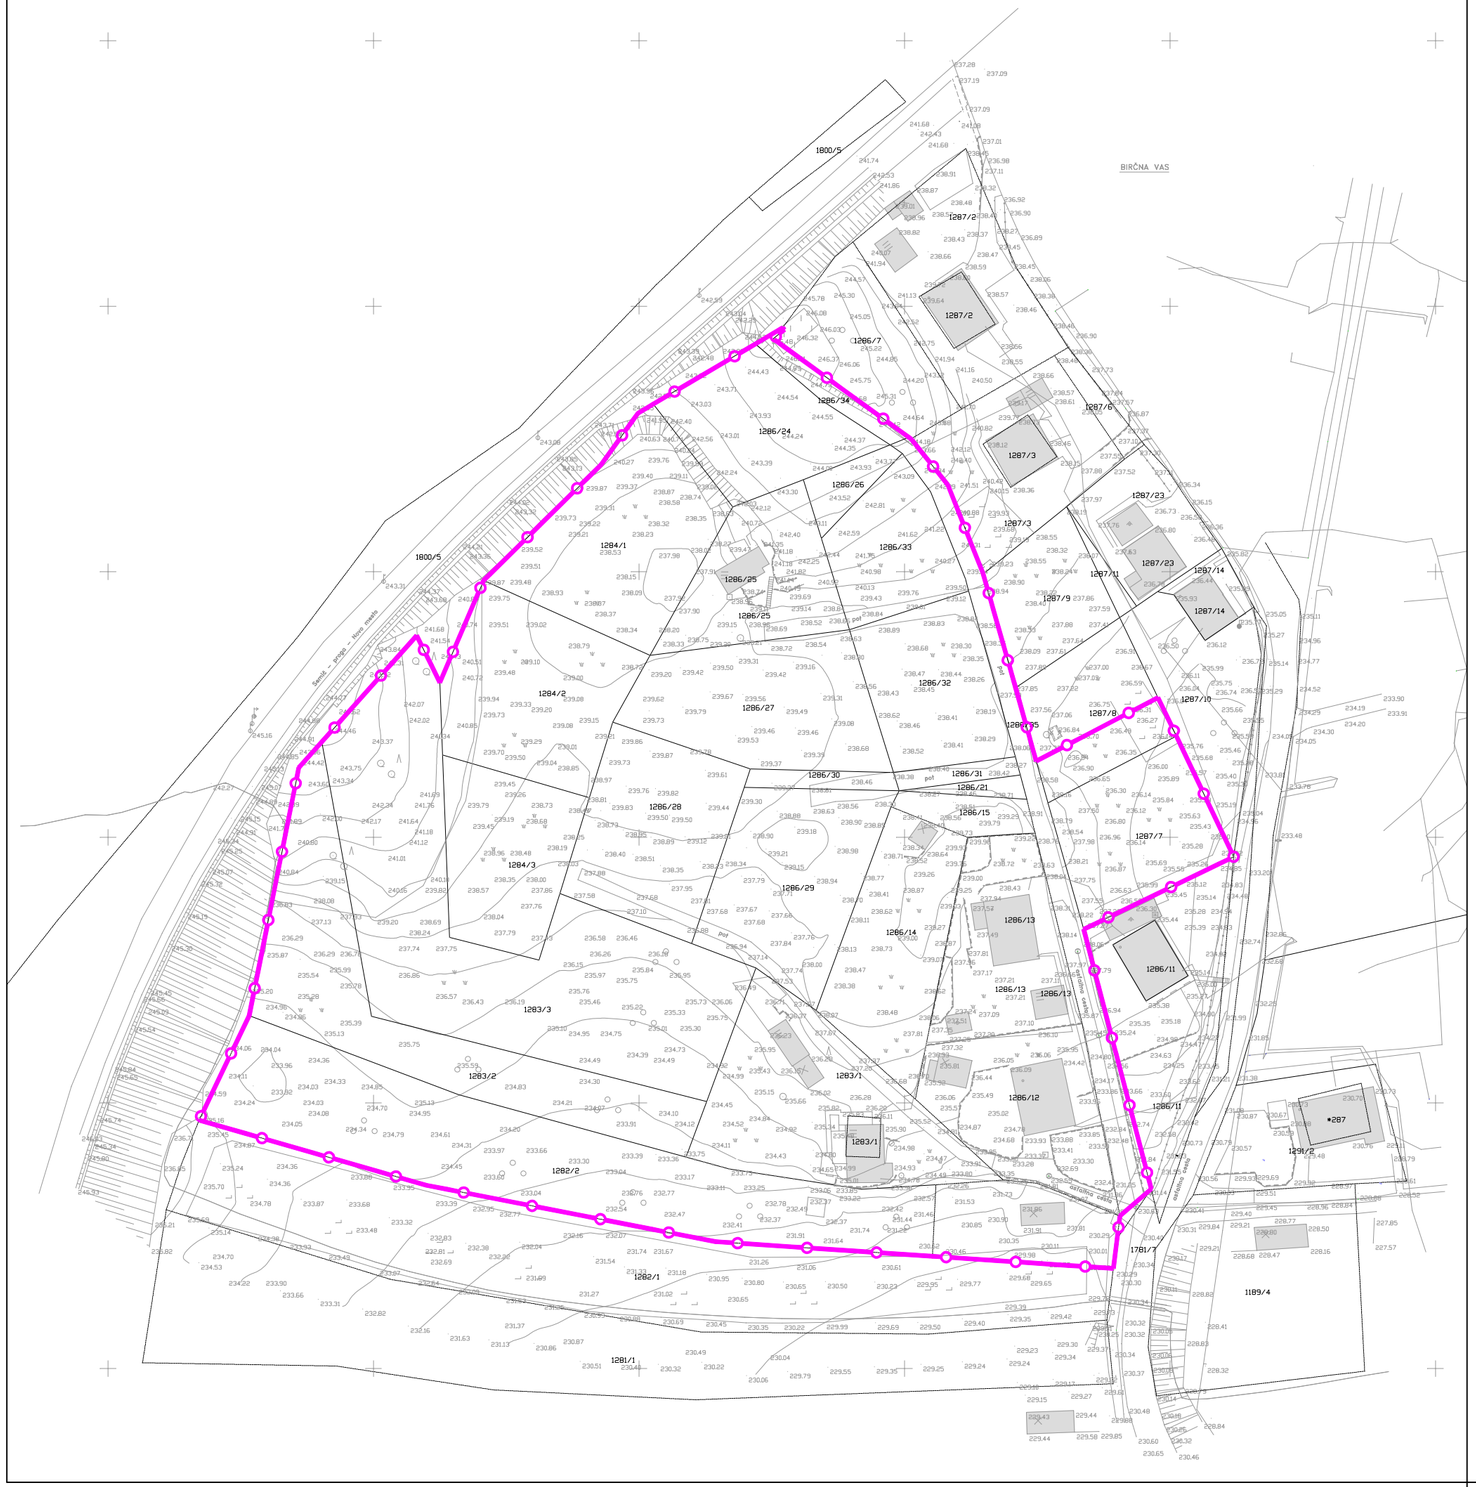

Opomba:
- Podlaga za seznam zemljišč na obravnavanem območju je Geodetski načrt (št. 2016/47, izdelal: Geodetske meritve Miroslav Jurič s.p., merilo 1:500, Novo mesto, december 2016)

S
Z V
J

LEGENDA:

	obstoječi objekti
	meja območja urejanja z OPPN

GPI gradbeno projektiranje in inženiring, d.o.o.
Ljubljanska c. 26, 8000 Novo mesto
tel.: 07/33 77 630, fax. 07/33 77 631
IZS 1919

©

Investitor/naročnik:	SKUPINA LASTNIKOV ZEMLJIŠČ		
Objekt:	OPPN Birčna vas - sever		
Lokacija:	Birčna vas		
	Ime in priimek:	Ident. številka:	Podpis:
Odg. vodja:	Ksenija Avsec, univ.dipl.inž.arh.	ZAPS A - 1214	Avsec
Odg. projektant:	Ksenija Avsec, univ.dipl.inž.arh.	ZAPS A - 1214	Avsec
Sodelavec:	Katarina Rupnik, u.d.i.a.		
Naslov risbe:	GEODETSKI NAČRT S PRIKAZOM OBMOČJA UREJANJA		

Št. projekta:	Datum:	Faza:	Merilo:	Št. lista:
P-2017/42	marec 2019	DOPOLNJEN OSNUTEK	M 1: 1000	4