



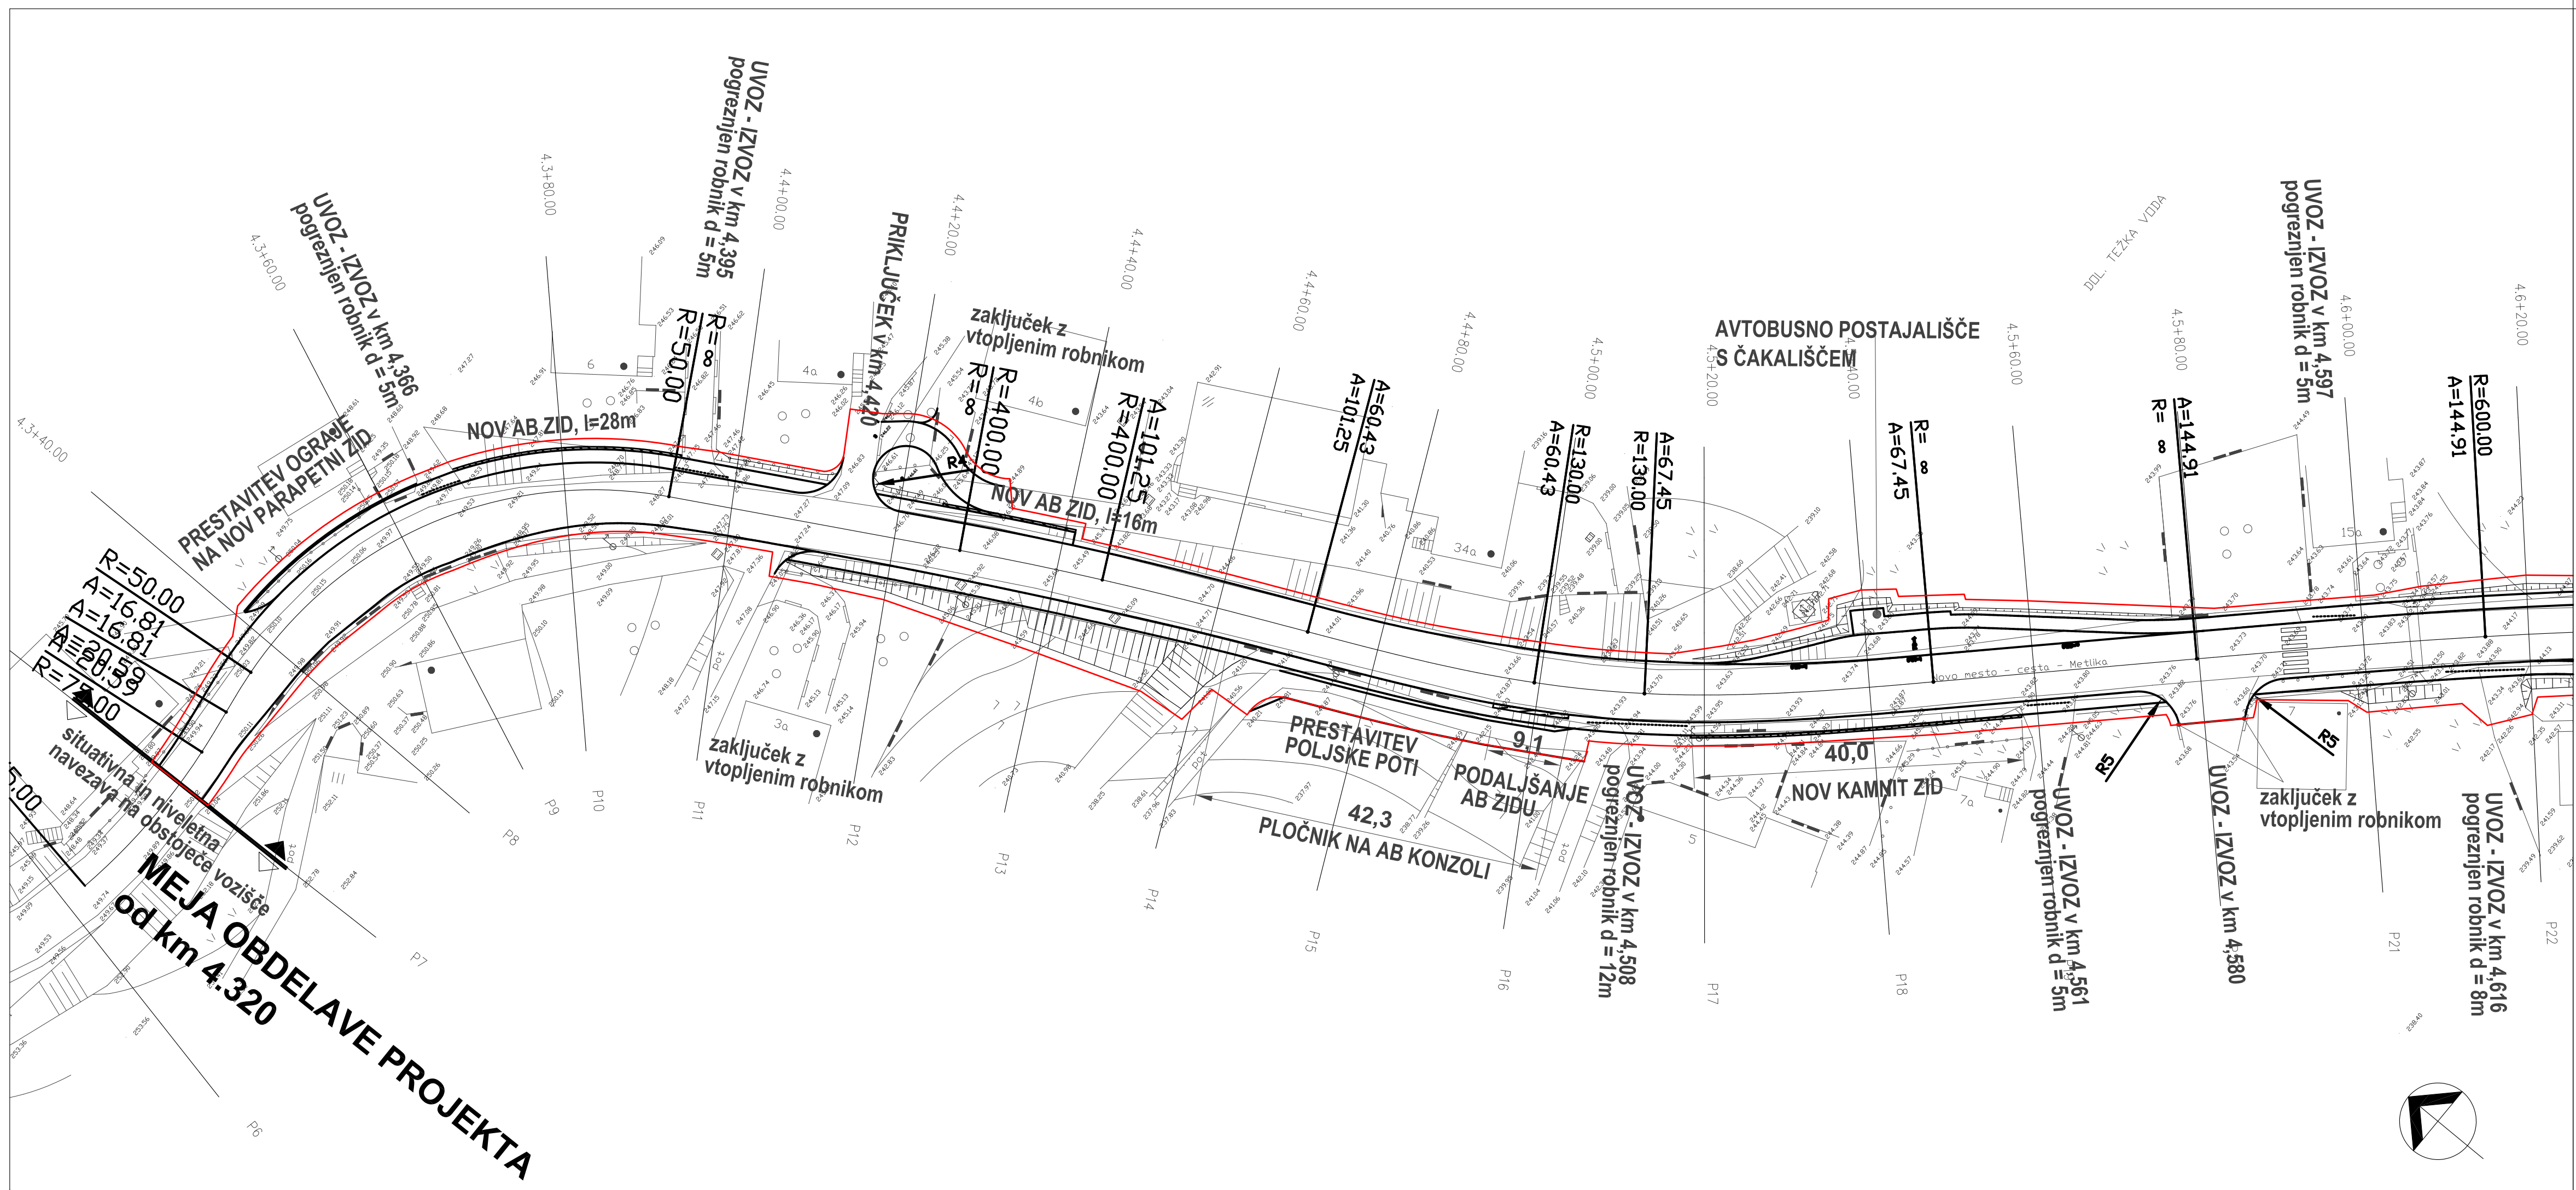

LEGENDA:

MEJA OLN

naslov karte				ZASNOVA PROJEKTHNIH REŠITEV PROMETNE UREDITVE:			
				GRADBENA SITUACIJA			
naročnik				MESTNA OBČINA NOVO MESTO, SEIDLOVA 1, 8000 NOVO MESTO			
nalog / projekt				OBČINSKI LOKACIJSKI NAČRT ZA REKONSTRUKCIJO			
				CESTE G2-105/256 SKOZI DOLNJO TEŽKO VODO			
faza				SPREJET DOKUMENT			
odg. vodja projekta				LILIANA JANKOVIČ GROBELŠEK, univ.dipl.inž.arh.			
odg. projektant				mag. RADOVAN NIKIČ, univ.dipl.inž.gradb.			
sodelavci				SIMONA DOLŠINA, dipl.inž. gradb.			
številka				OLN-L1/2005			
				datum			
				junij 2006			
				merilo			
				1: 500			
				list			
				3.1			

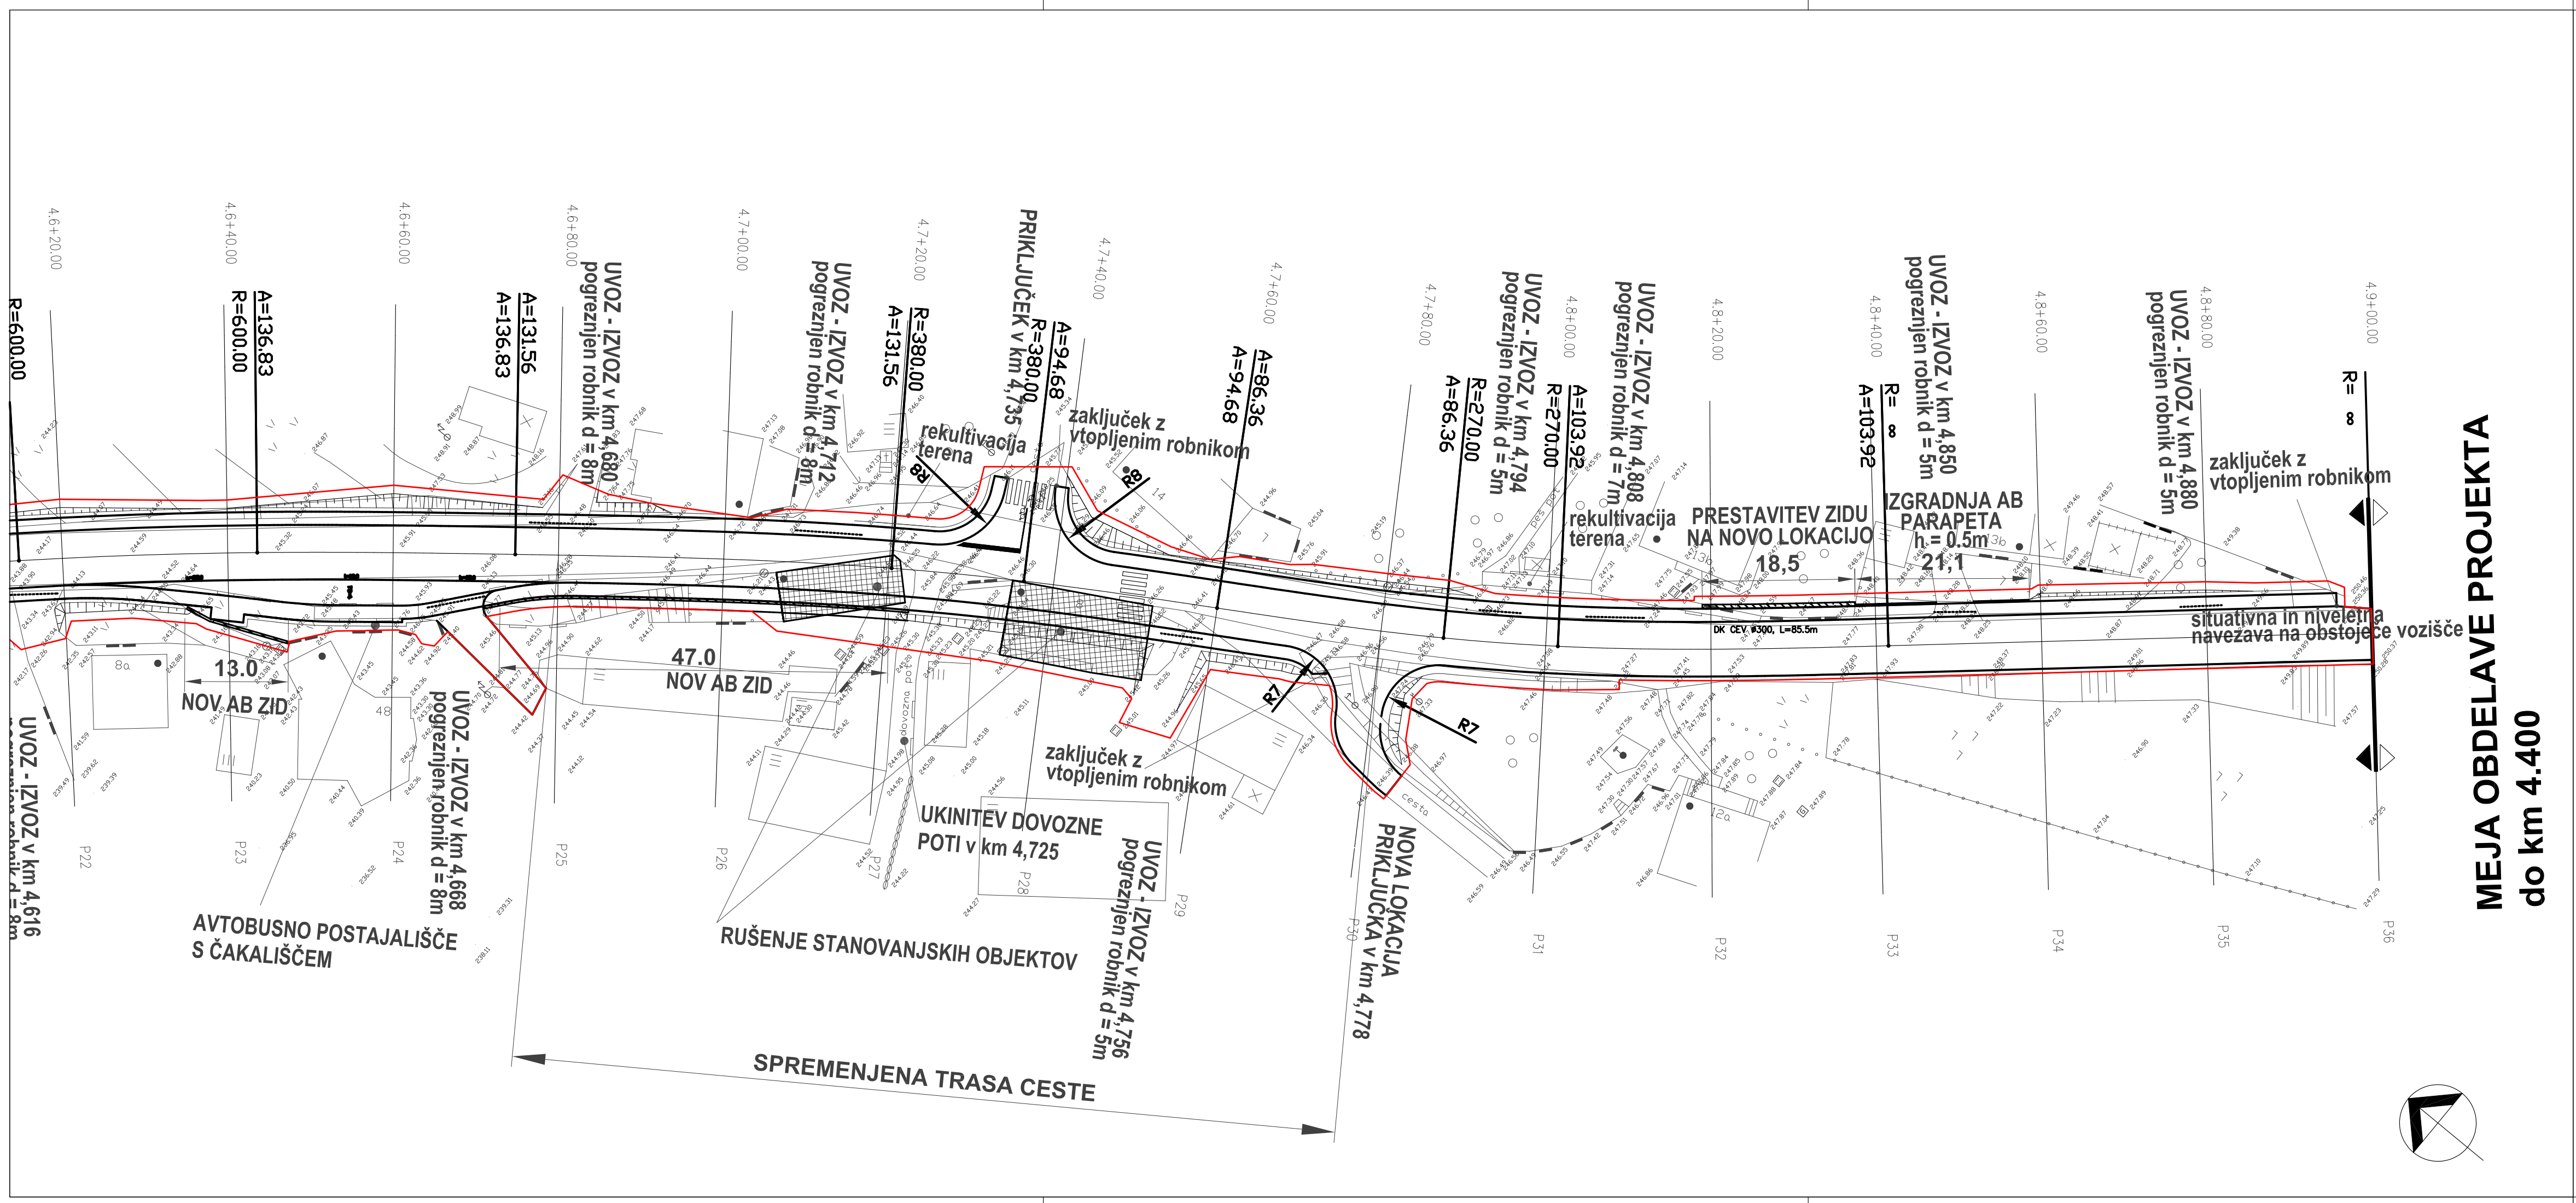

LEGENDA:

MEJA OLN

naslov karte				ZASNOVA PROJEKTHNIH REŠITEV PROMETNE UREDITVE:			
				GRADBENA SITUACIJA			
naročnik				MESTNA OBČINA NOVO MESTO, SEIDLOVA 1, 8000 NOVO MESTO			
nalog / projekt				OBČINSKI LOKACIJSKI NAČRT ZA REKONSTRUKCIJO			
				CESTE G2-105/256 SKOZI DOLNJO TEŽKO VODO			
faza				SPREJET DOKUMENT			
odg. vodja projekta				LILIANA JANKOVIČ GROBELŠEK, univ.dipl.inž.arh.			
odg. projektant				mag. RADOVAN NIKIČ, univ.dipl.inž.gradb.			
sodelavci				SIMONA DOLŠINA, dipl.inž. gradb.			
številka				OLN-L1/2005			
				datum			
				junij 2006			
				merilo			
				1: 500			
				list			
				3.2			