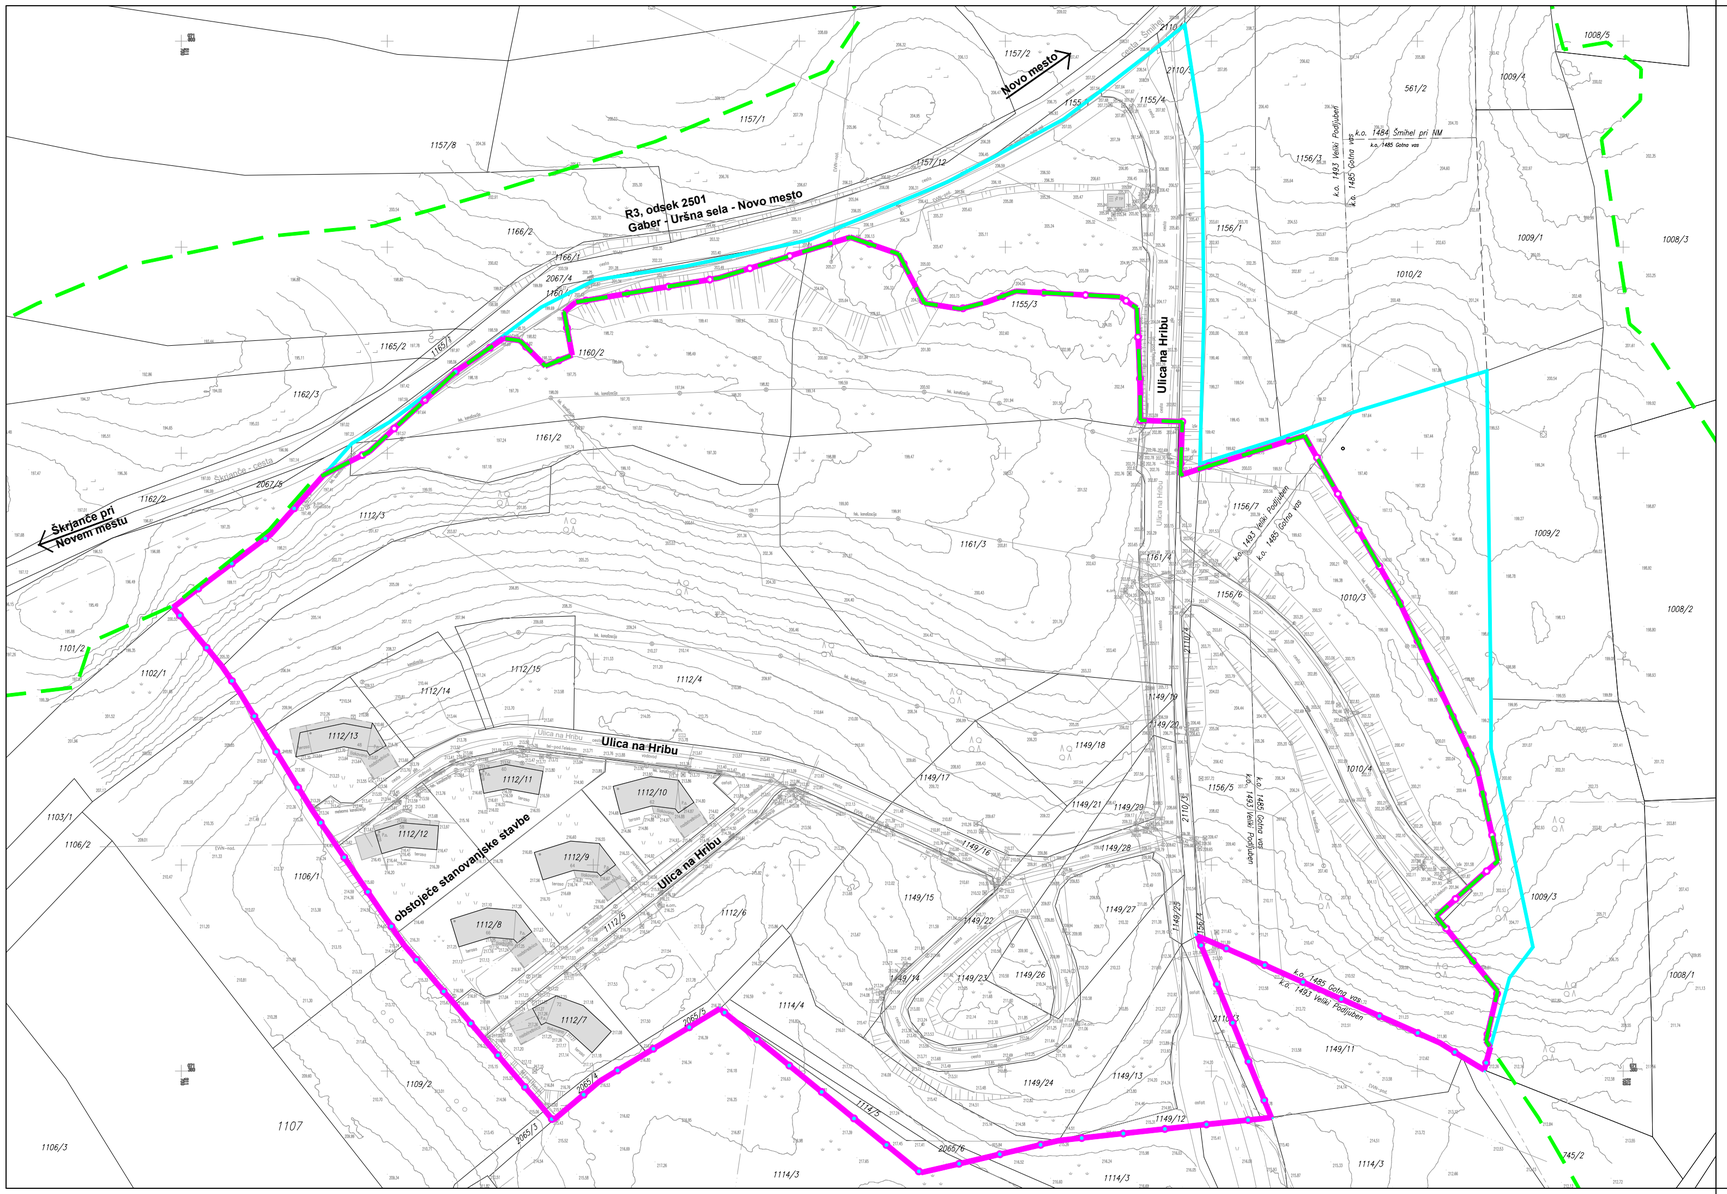

Opomba:
- Podlaga za seznam zemljišč na obravnavanem območju je Geodetski načrt (izdelal: Geodet, d.o.o., Novo mesto, M 1: 500, datum: 3.4.2017)

S
Z V
J

LEGENDA:

	obstoječi objekti
	Izvedbeni prostorski akti:
	območje veljavnega DPN**
	območje veljavnega OLN*
	del območja NM/23-OPPN-b, kjer je predviden OPPN

* Odlok o občinskem lokacijskem načrtu Mrvarjev hrib (Uradni list RS, št. 67/06)

** Uredba o državnem prostorskem načrtu za državno cesto od avtoceste A2 Ljubljana-Obrežje pri Novem mestu do priključka Maline (Uradni list RS, št. 102/12)

GPI
gradbeno projektiranje in inženiring, d.o.o.
Ljubljanska c. 26, 8000 Novo mesto
tel.: 07/33 77 630, fax. 07/33 77 631
IZS 1909

©

Investitor/naročnik:	DEŽELNA BANKA SLOVENIJE, d.d., Kolodvorska ulica 9, 1000 Ljubljana			
Objekt:	OPPN Mrvarjev hrib			
Lokacija:	Novo mesto			
	Ime in priimek:	Ident. številka:	Podpis:	
Odg. vodja:	Ksenija Avsec, univ.dipl.inž.arh.	ZAPS A - 1214	Avsec	
Odg. projektant:	Ksenija Avsec, univ.dipl.inž.arh.	ZAPS A - 1214	Avsec	
Sodelavec:				
Naslov risbe:	GEODETSKI NAČRT S PRIKAZOM OBMOČJA UREJANJA			
Št. projekta:	Datum:	Faza:	Merilo:	Št. lista:
P-2017/07	junij 2018	DOPOLNJEN OSNUTEK	M 1: 1000	4