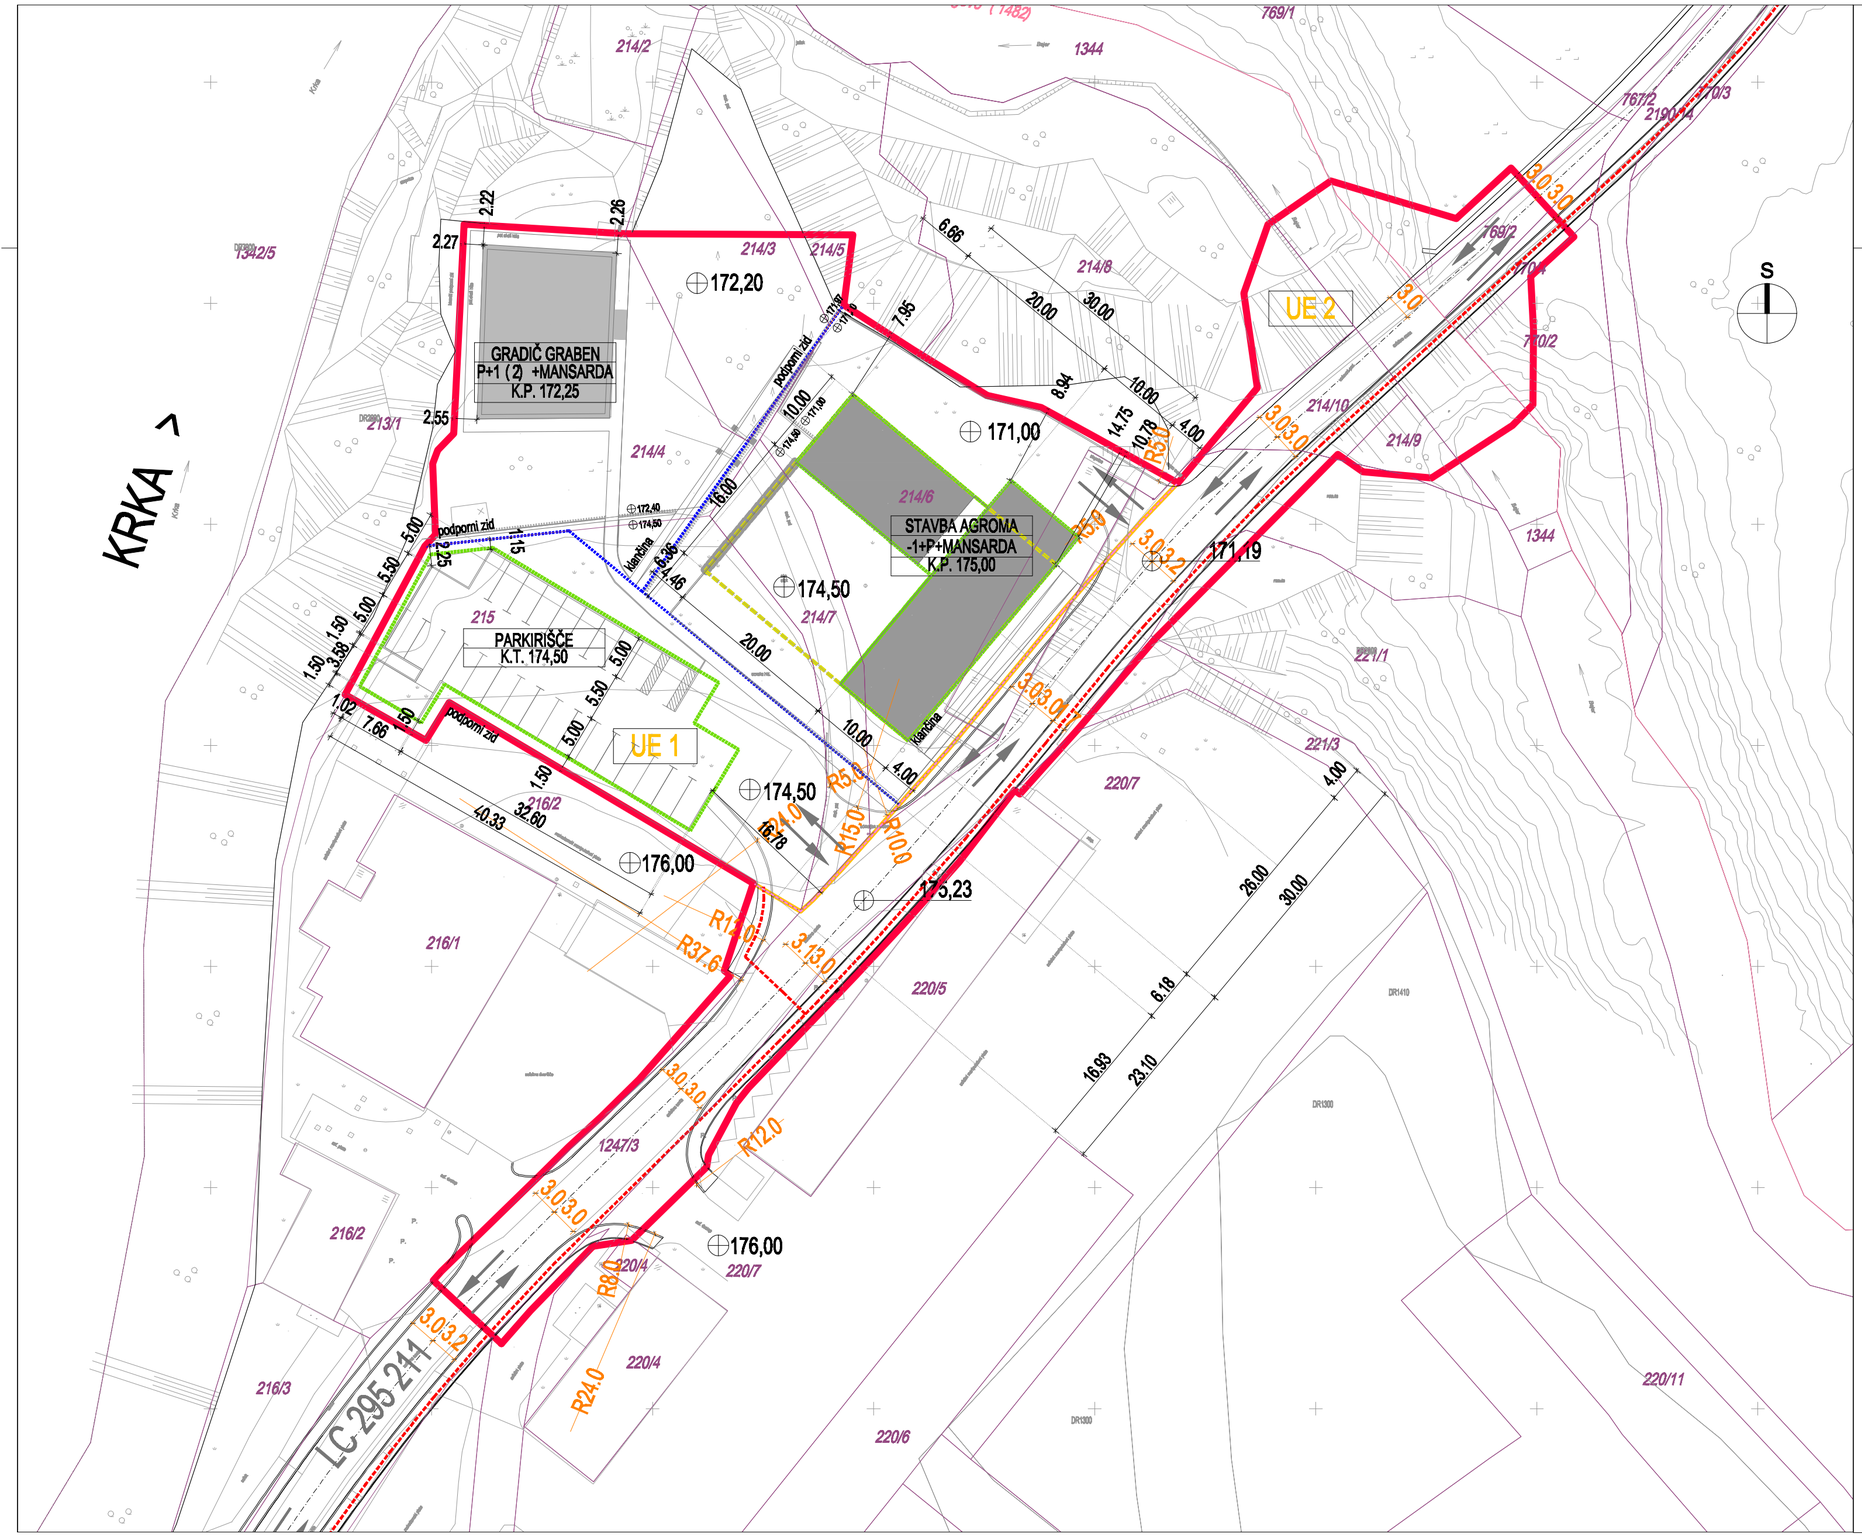


LEGENDA:

- MEJA OBMOČJA OPPN
- MEJA KATASTRSKIH OBČIN
- PARCELNA MEJA
- 215 PARCELNA ŠTEVILKA
- MEJA UREDITVENE ENOTE
- UE 1 OZNAKA UREDITVENE ENOTE
- PREDVIDENA PARCELNA MEJA
- REGULACIJSKE ČRTE
- REGULACIJSKA LINIJA
- GRADBENA MEJA NIVO -1
- GRADBENA MEJA NIVO P, M
- 174,50 **NAČRTOVANA VIŠINSKA KOTA TERENA**
- LC 295 211 OZNAKA CESTE
- JAVNE PEŠČEVE POVRŠINE
- SMER VOŽNJE
- OBSTOJEČA STAVBA
- PREDVIDENA STAVBA
- STAVBA AGROMA -1+P+MANSARDA K.P. 175,00 | ime stavbe / etažnost / kota objekta

Podloga: Geodetski načrt št. 20150013, januar 2016

NAČRTOVALEC	Arhitekton projektiranje, inženiring d.o.o., Brod 76, 8000 Novo mesto		
PROJEKT	Občinski podrobni prostorski načrt OPPN GRABEN /1		
INVESTITOR	AGROMA TS trgovina in servis, Smolenja vas 73, 8000 Novo mesto		
PRIPRAVLJALEC	Mestna občina Novo mesto, Seidlova cesta 1, 8000 Novo mesto		
ODG. NAČRTOVALEC	Urška Račečič Skrt, univ.dipl.inž.arh., ZAPS 0852 A		
NAČRTOVALEC GJI	Tadej Burger, dipl.inž.grad., IZS G-2853		
FAZA	Dopolnjeni osnutek		
ŠTEVILKA NALOGE	DATUM IZDELAVE RISBE	MERILO	ŠTEVILKA LISTA
646/2015	januar 2018	1 : 500	II. 6.2
NASLOV LISTA	PRIKAZ REGULACIJSKIH ELEMENTOV		