




P2A_23

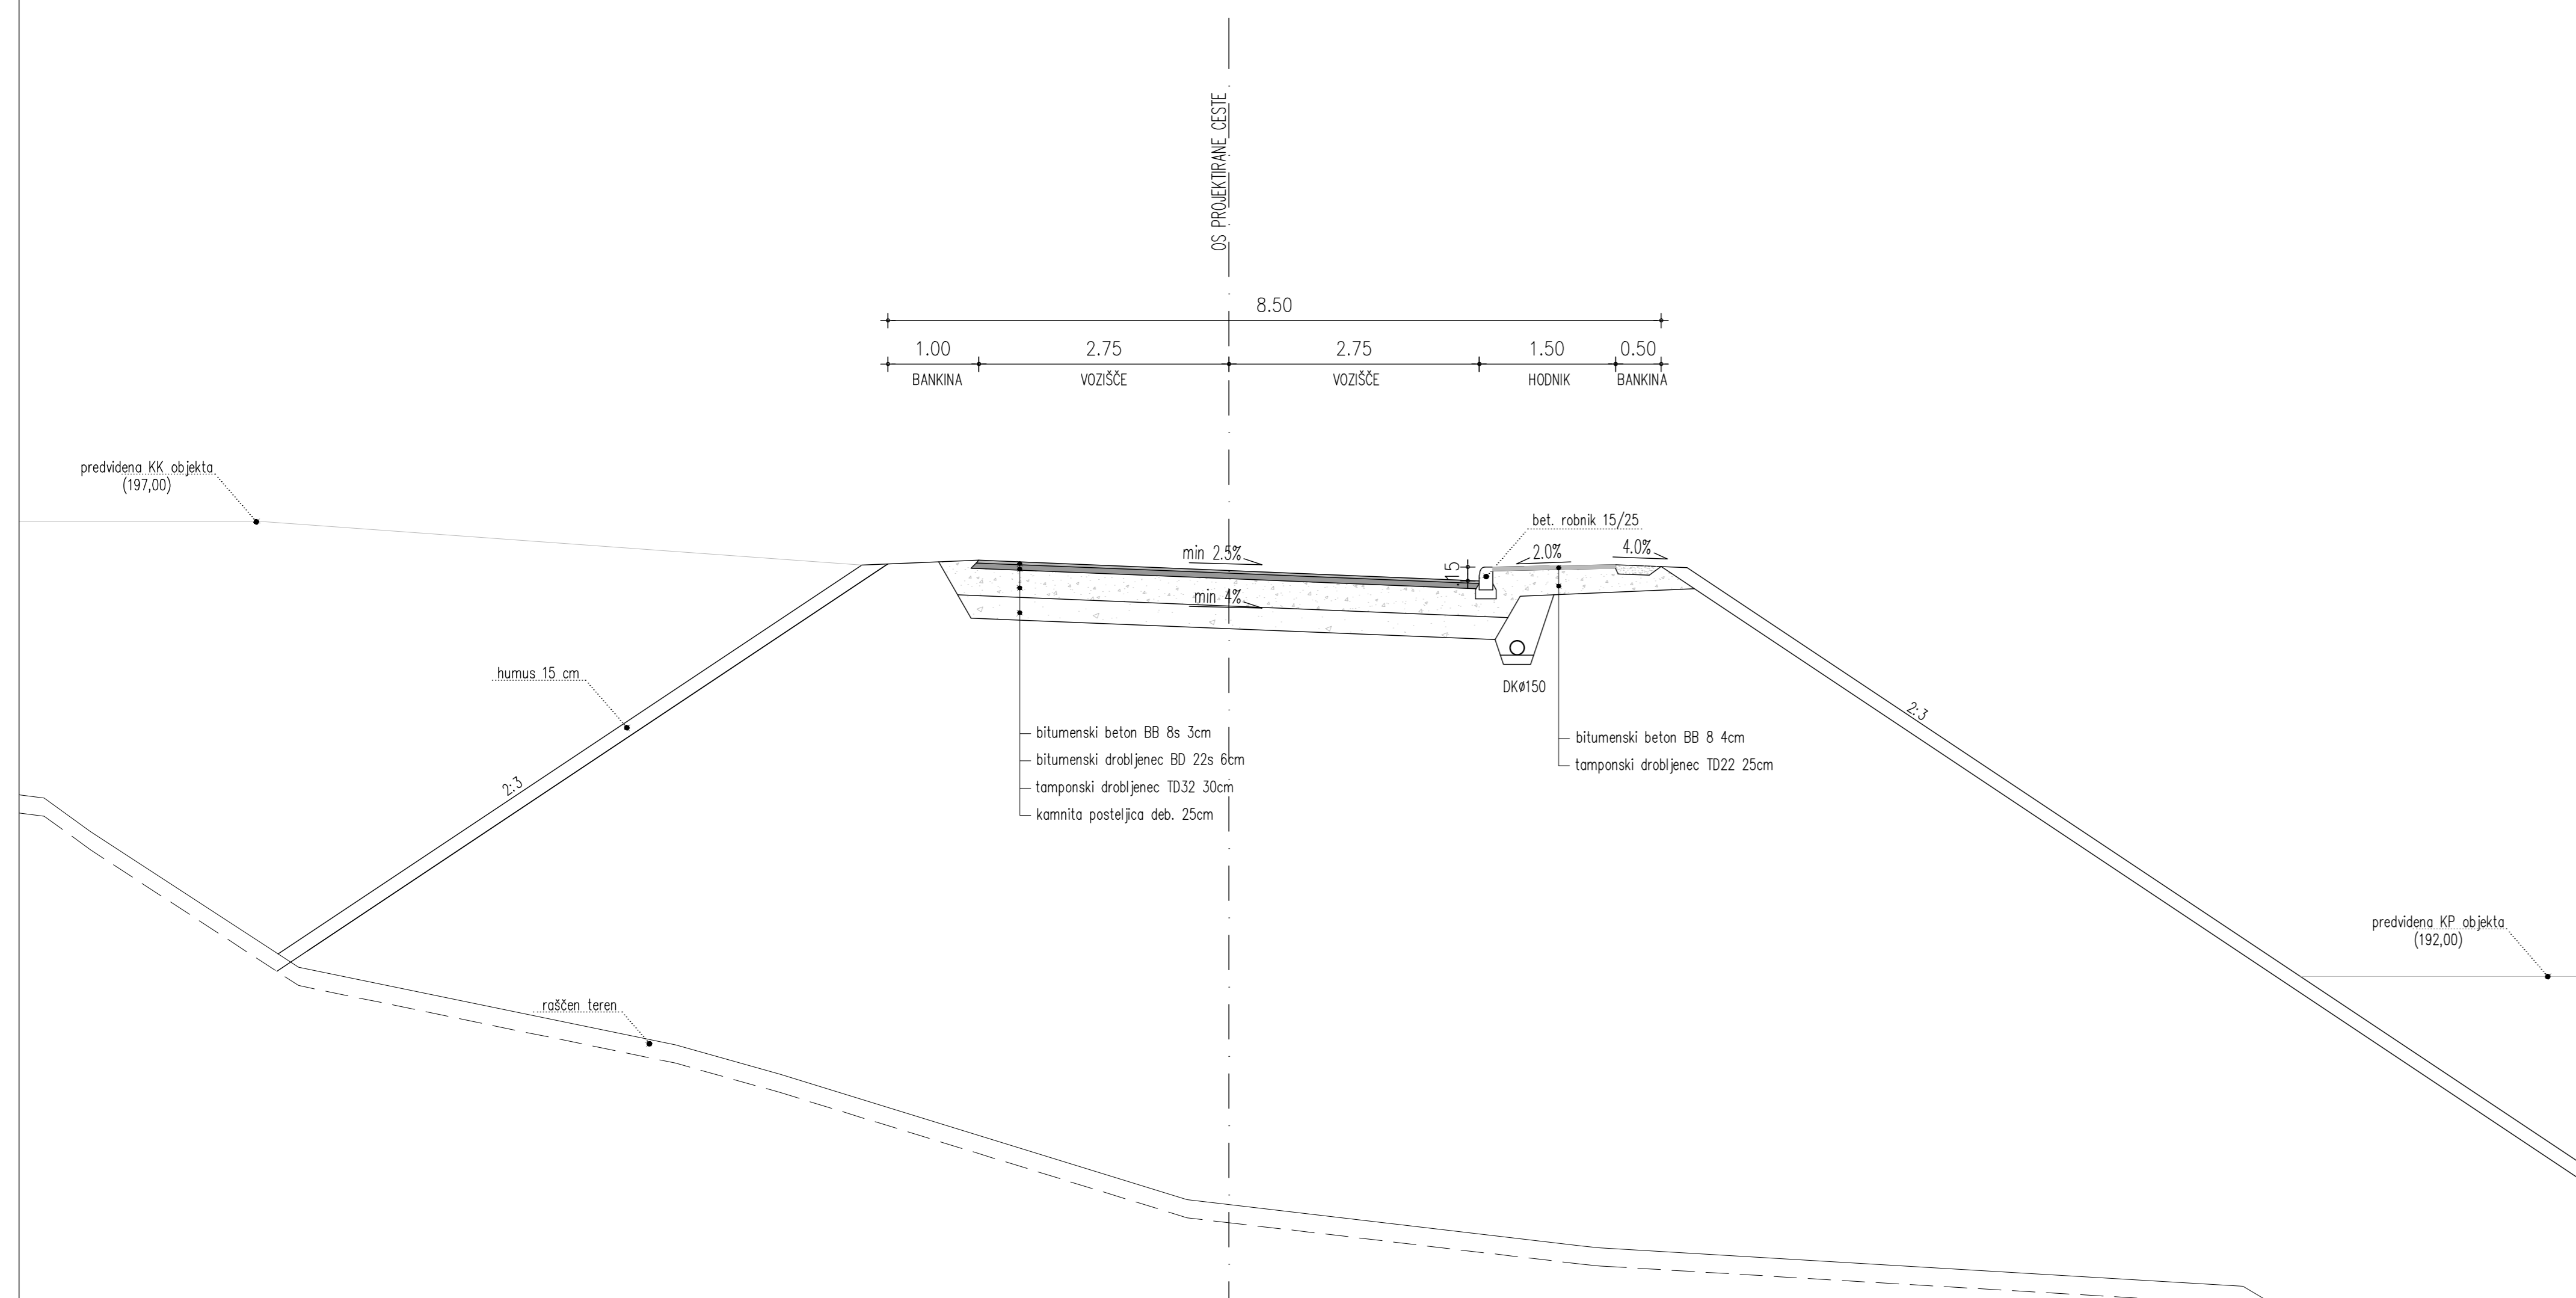


P2A_40

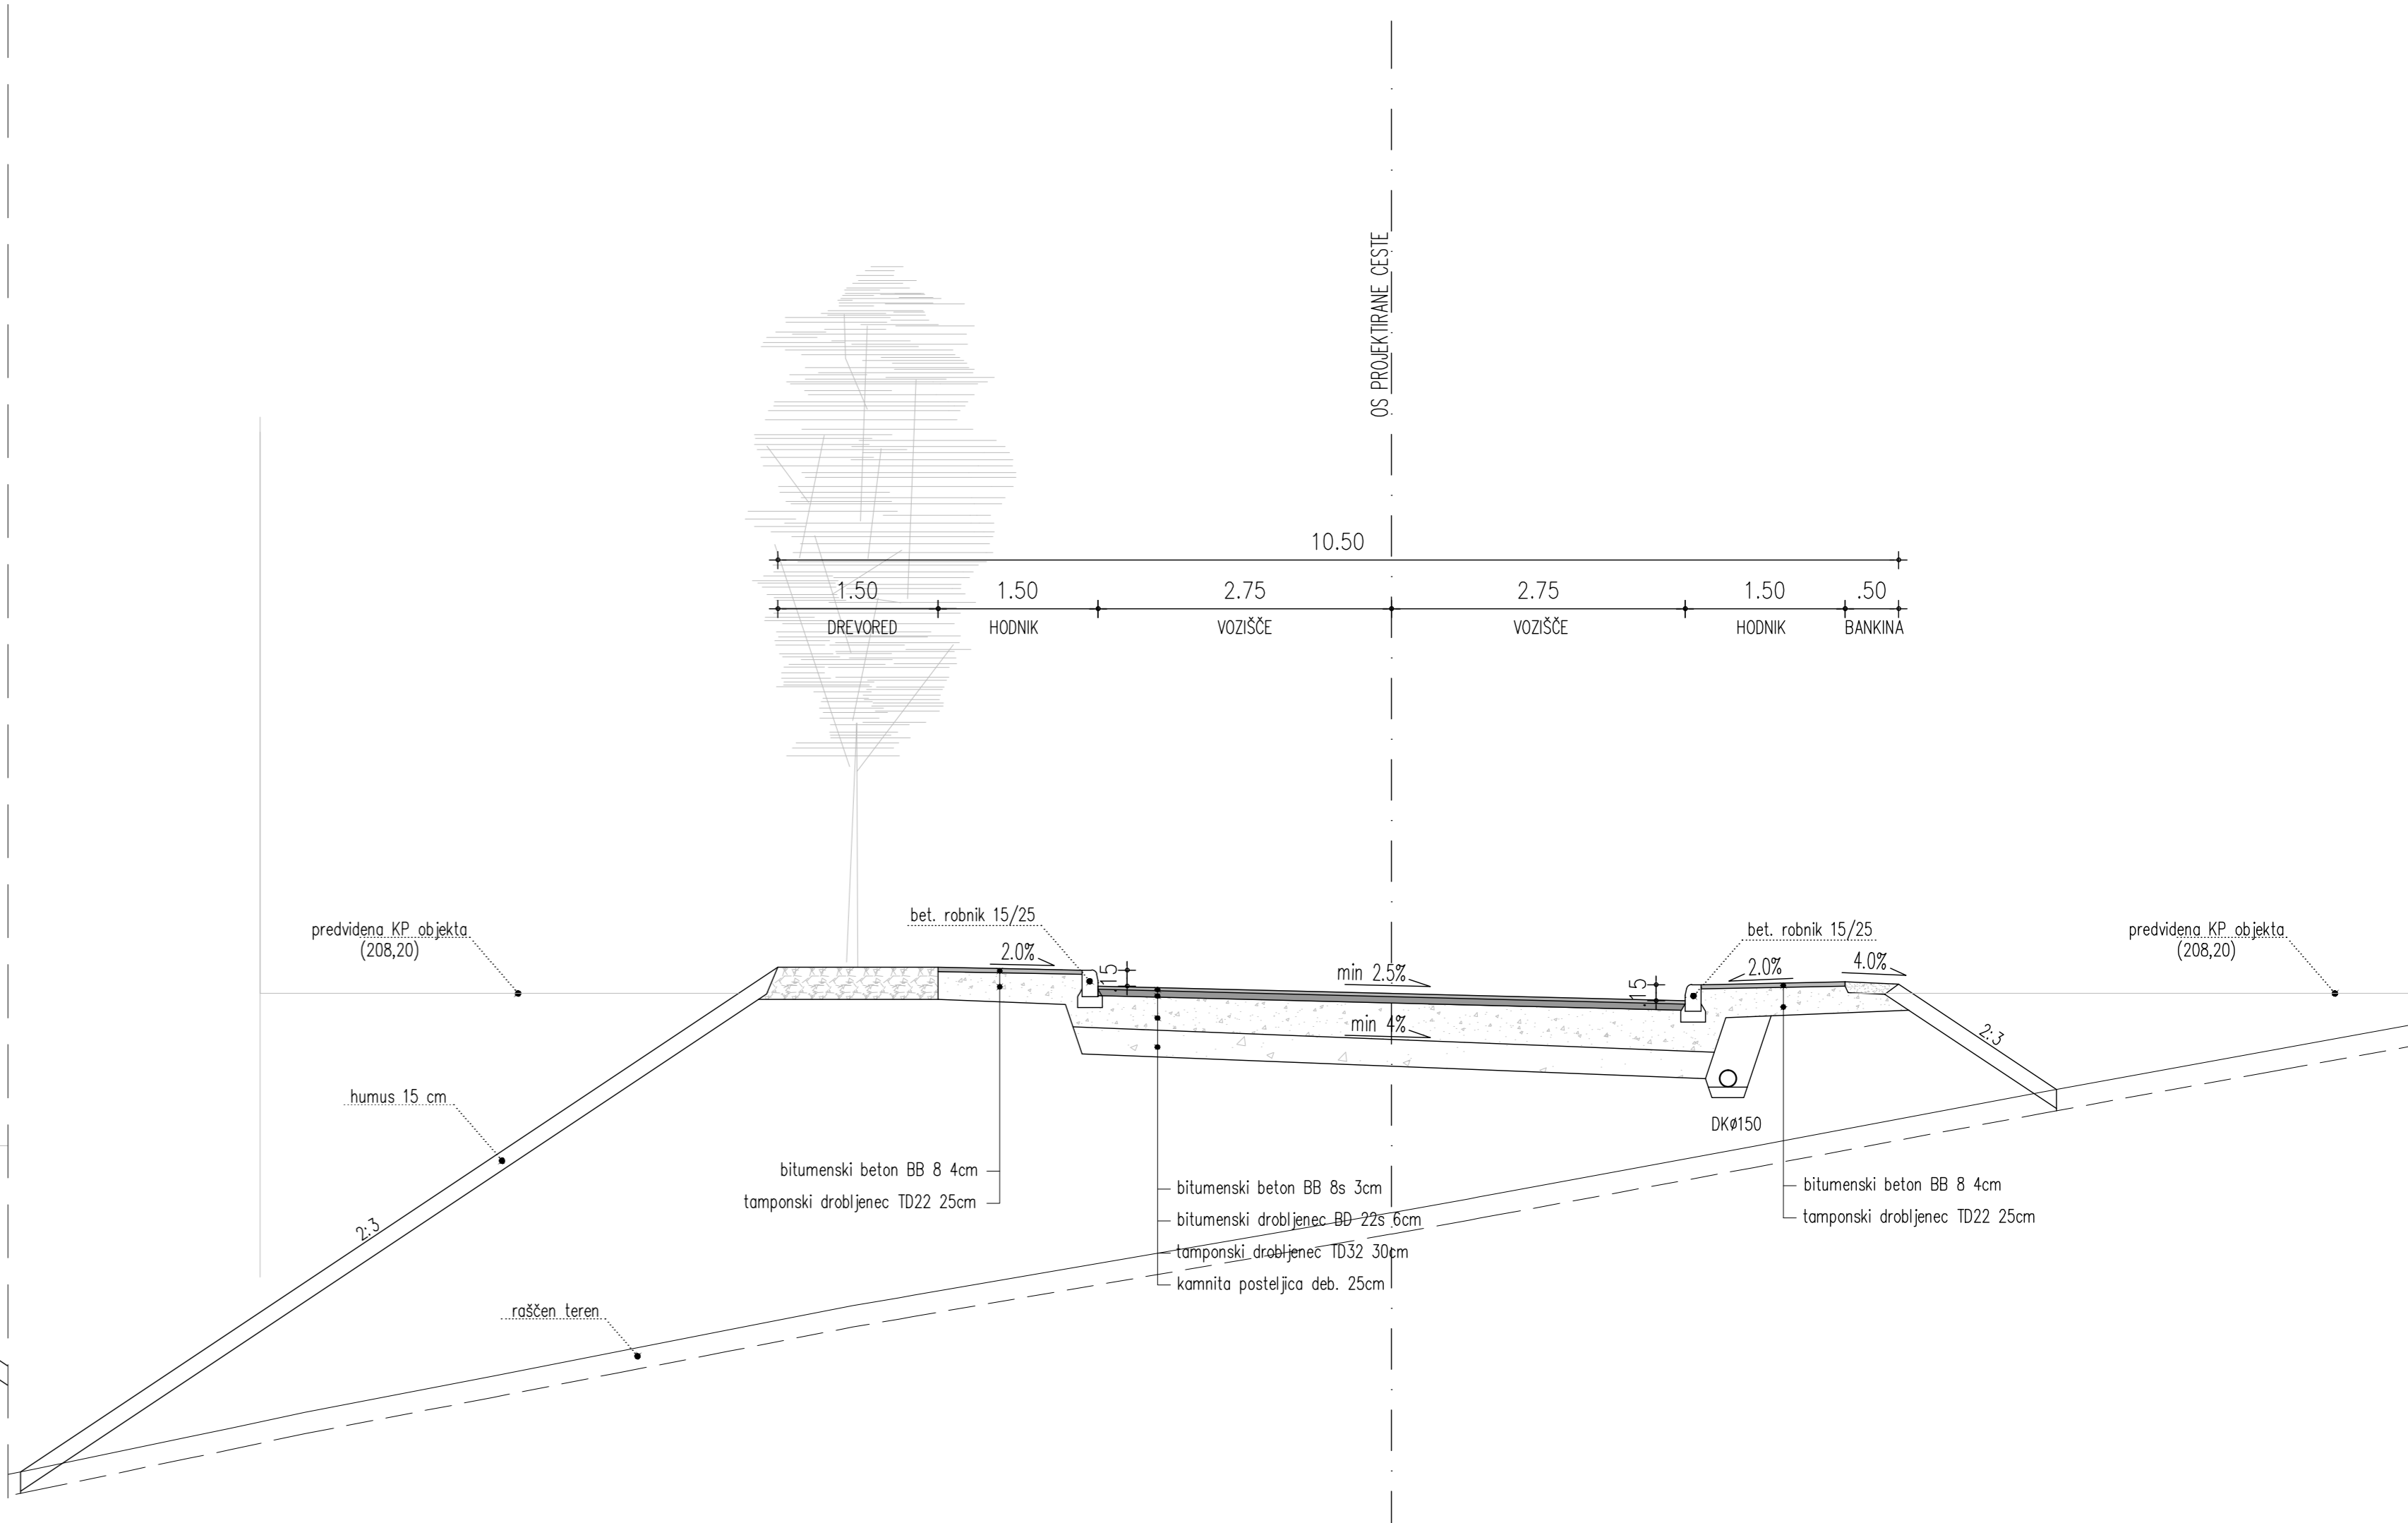


P2A_11

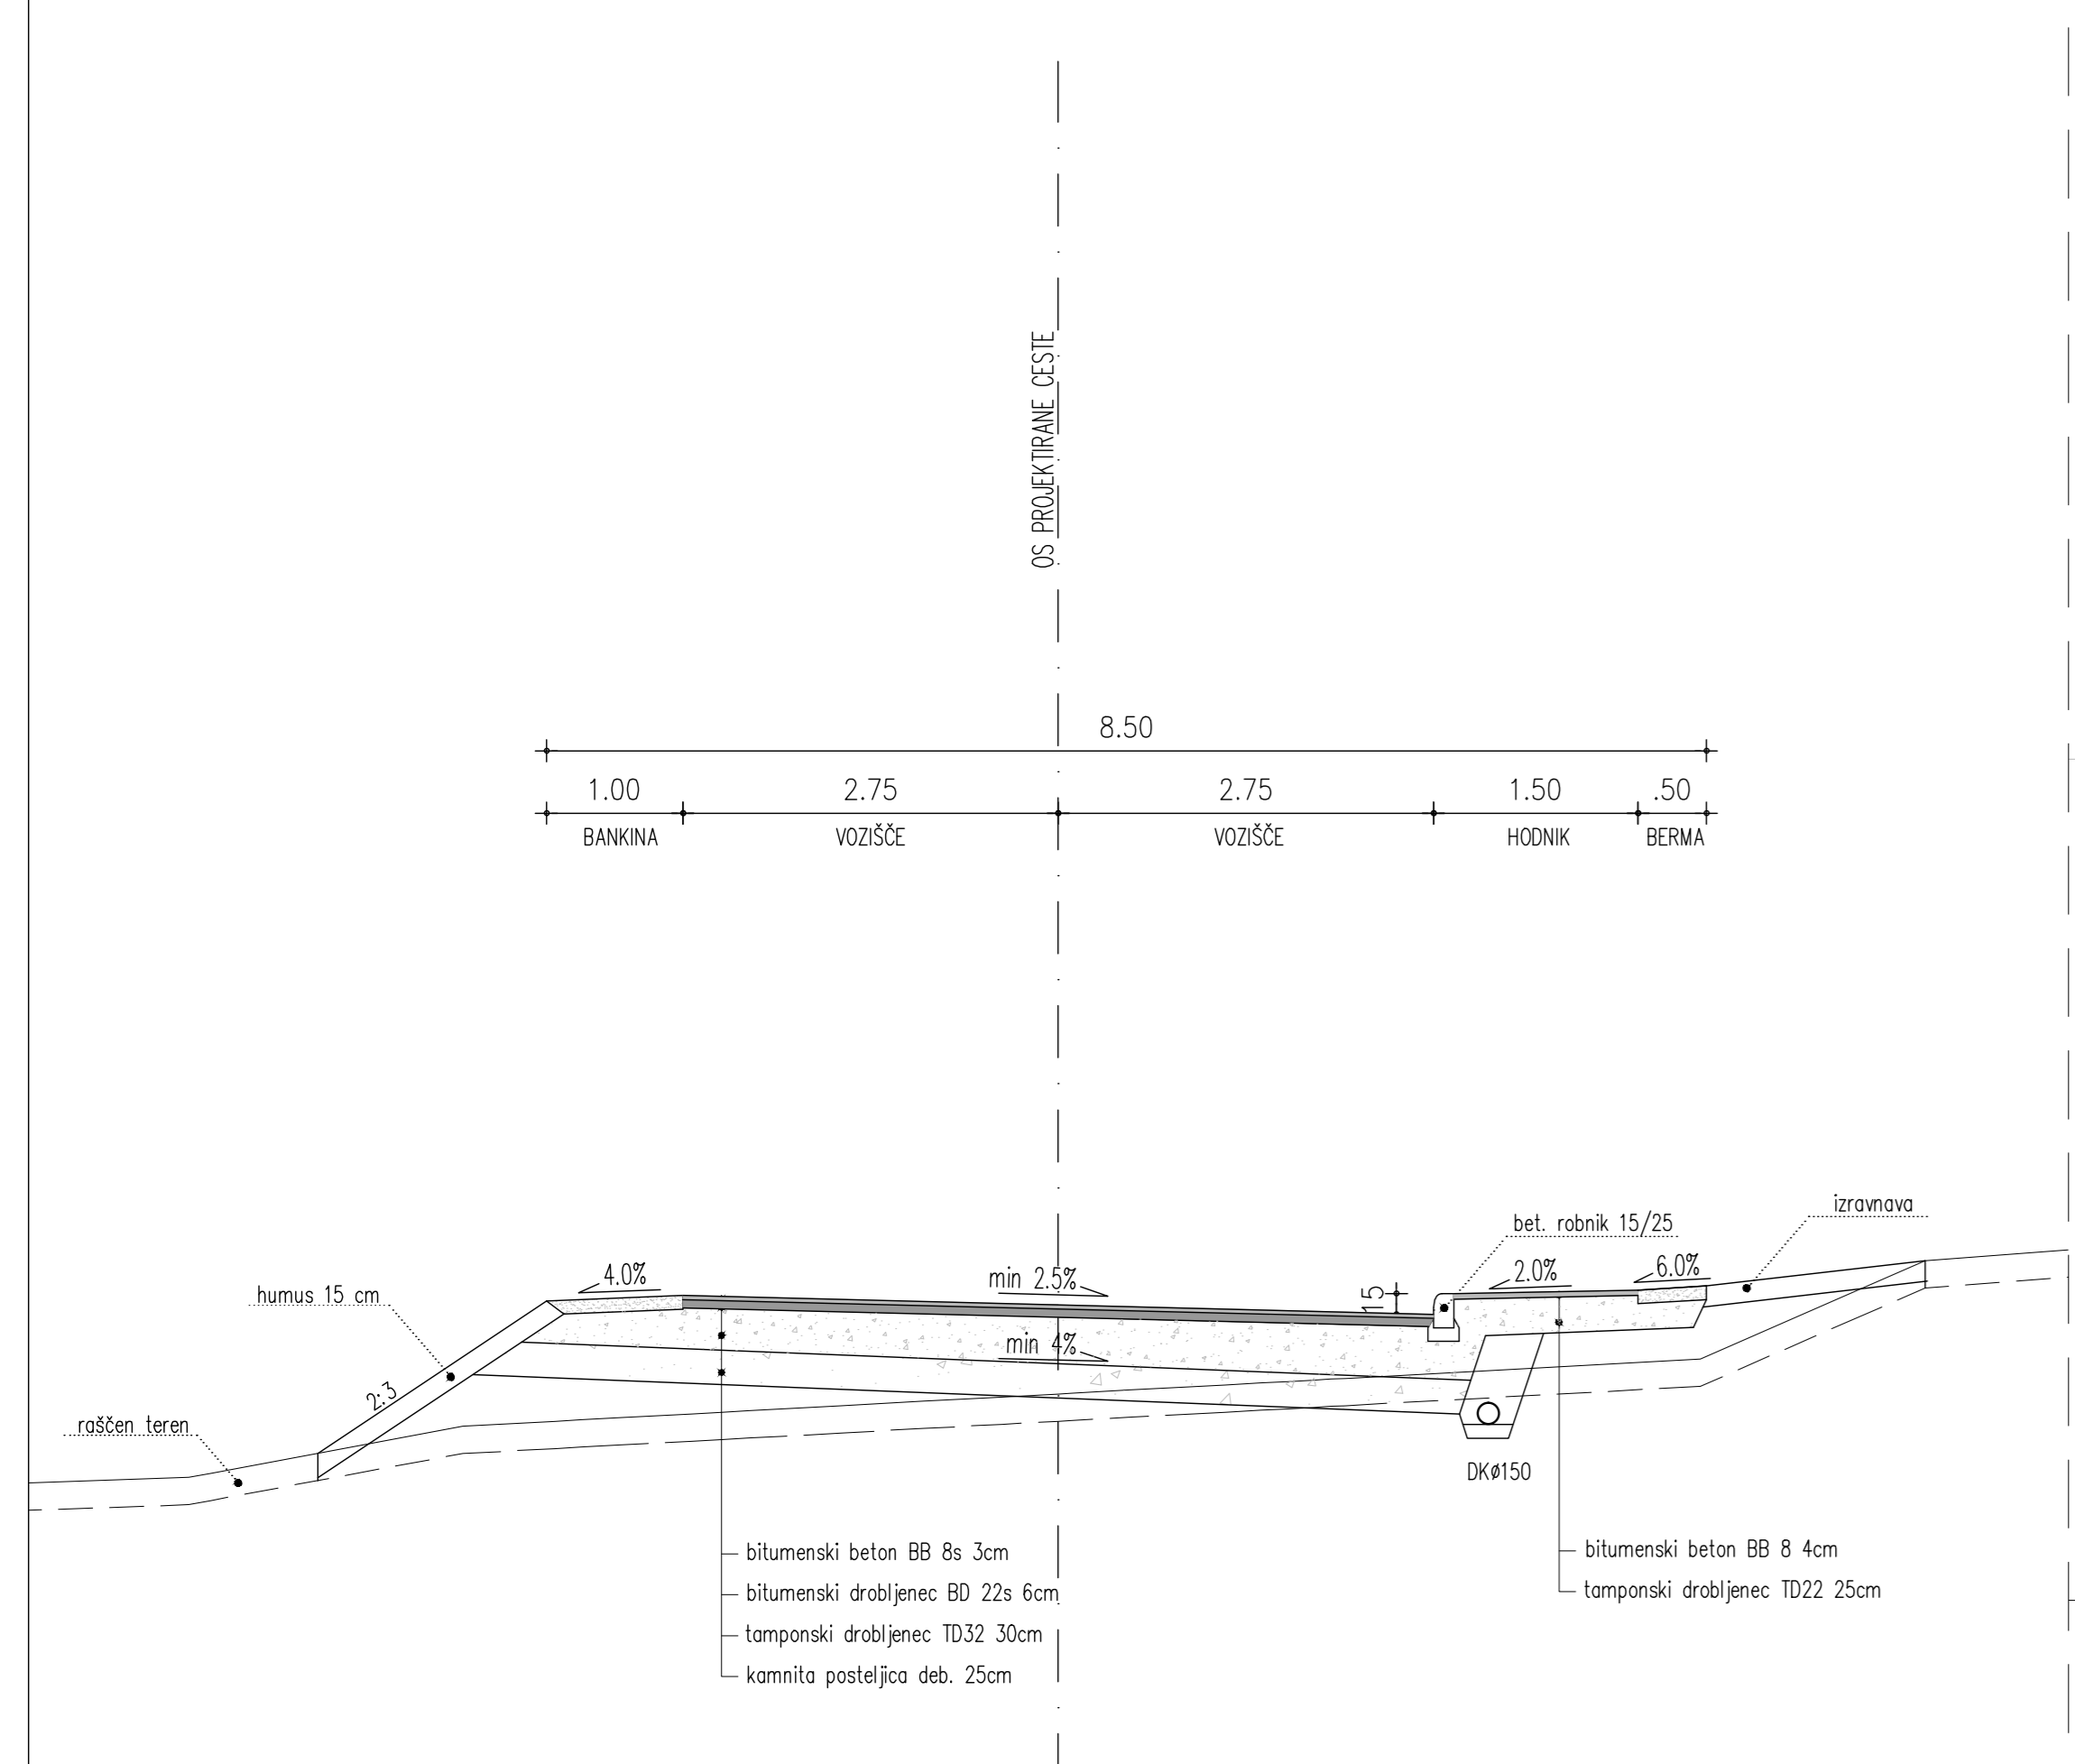


P2A_20

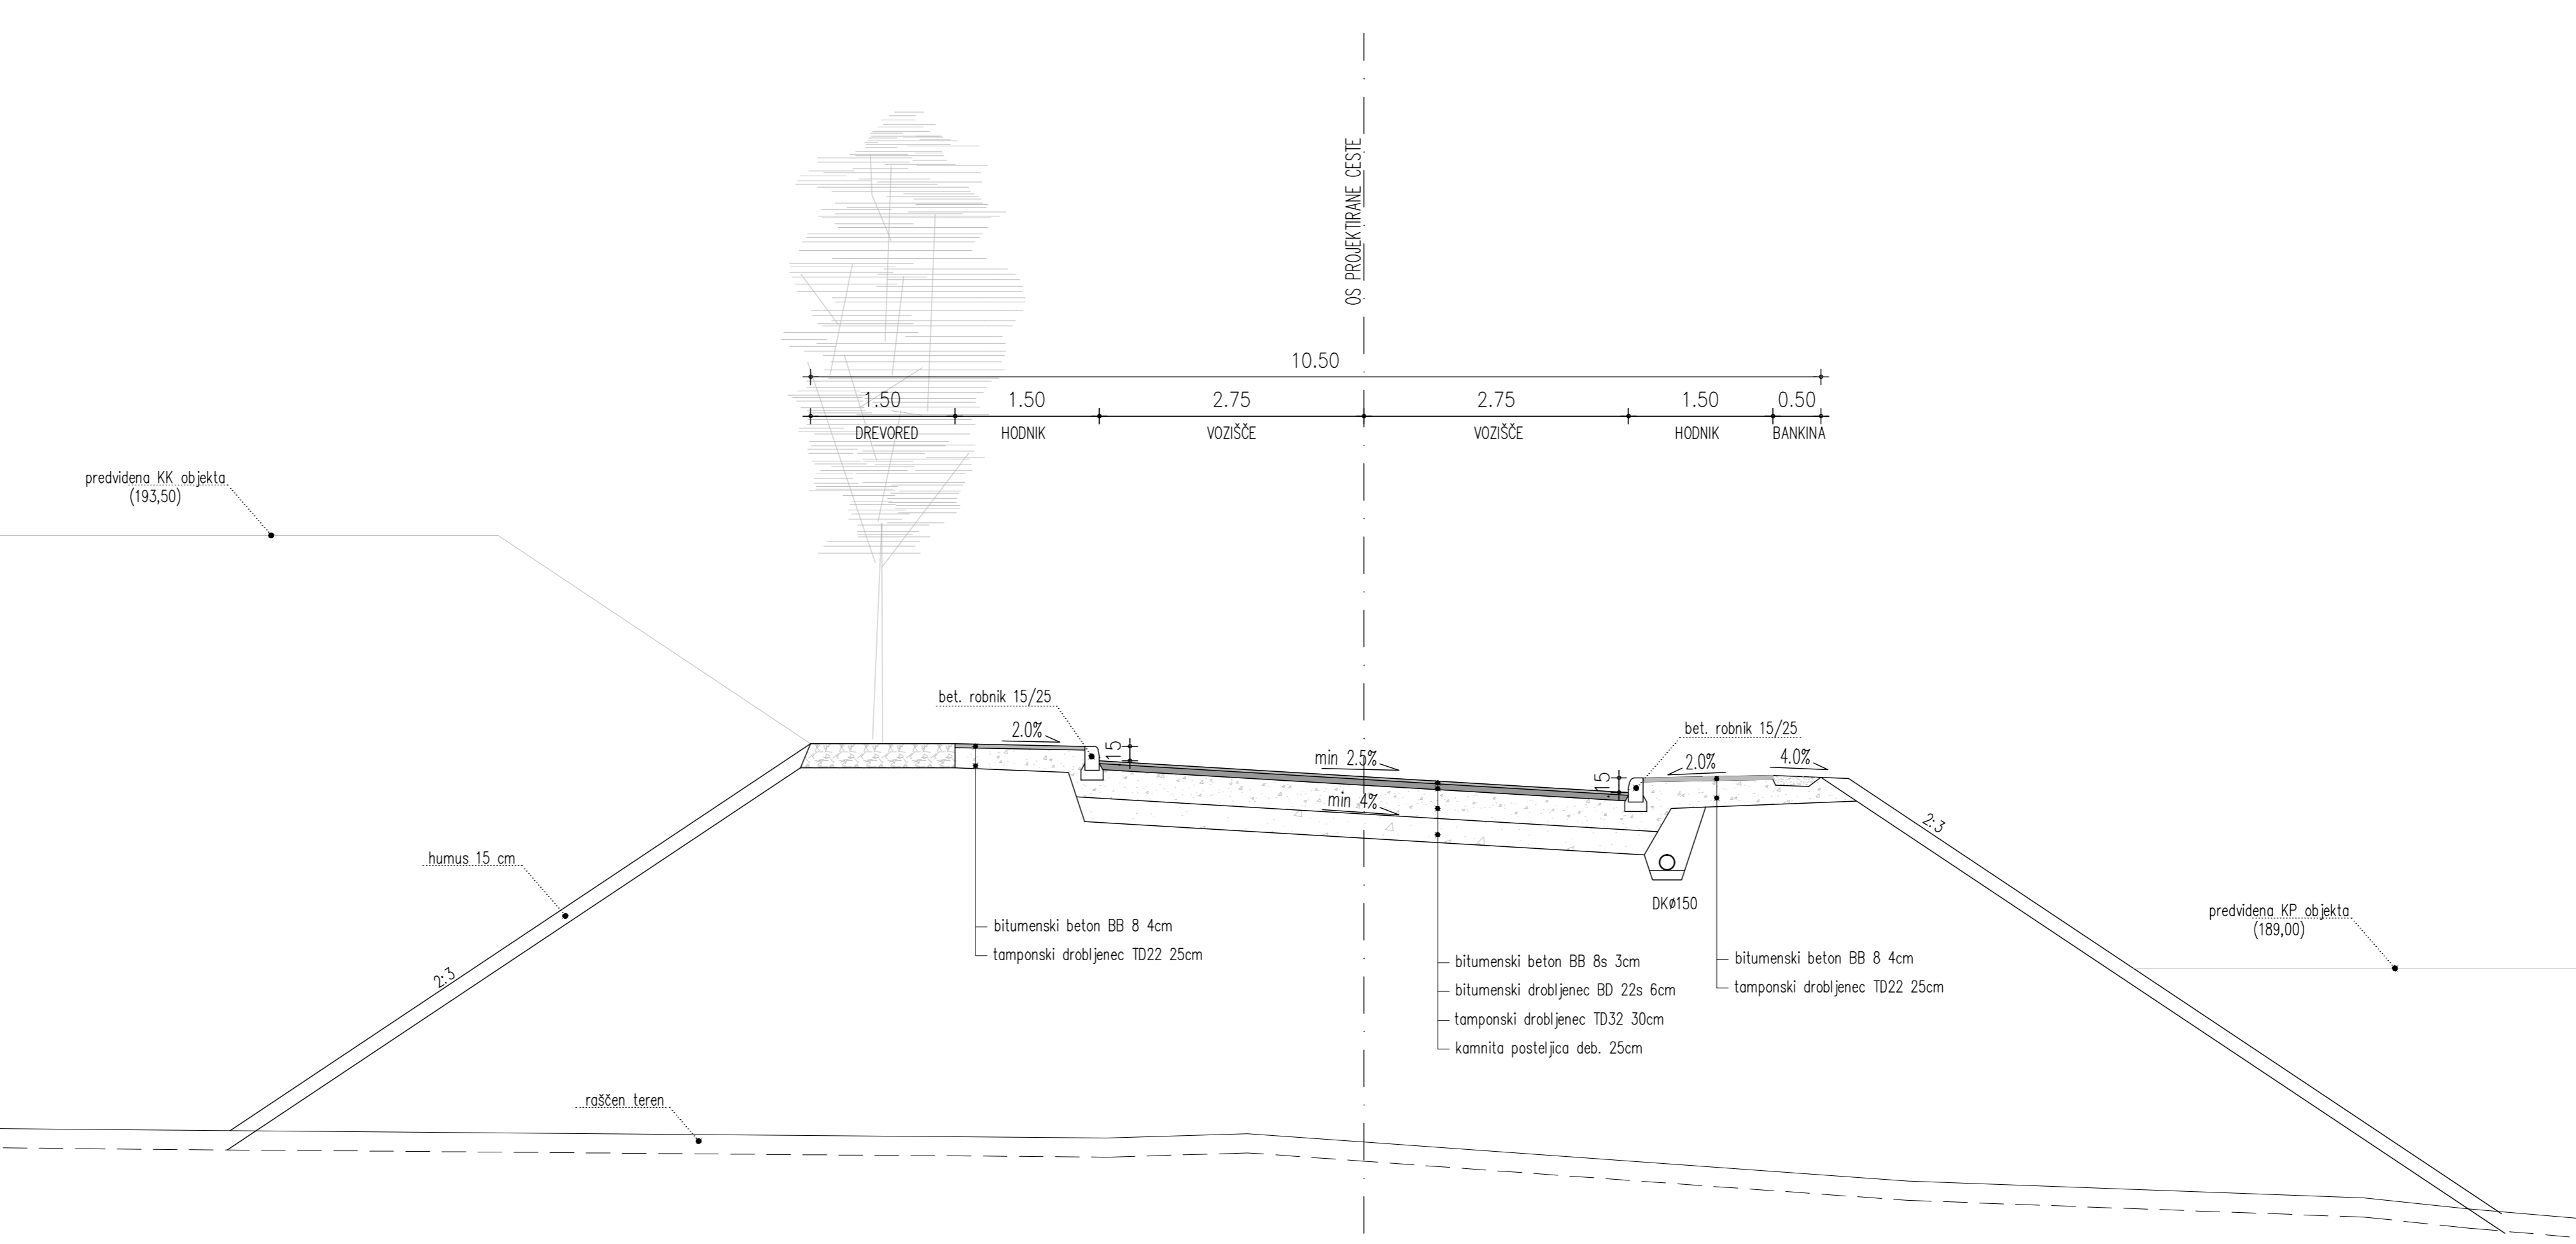

P1A_4

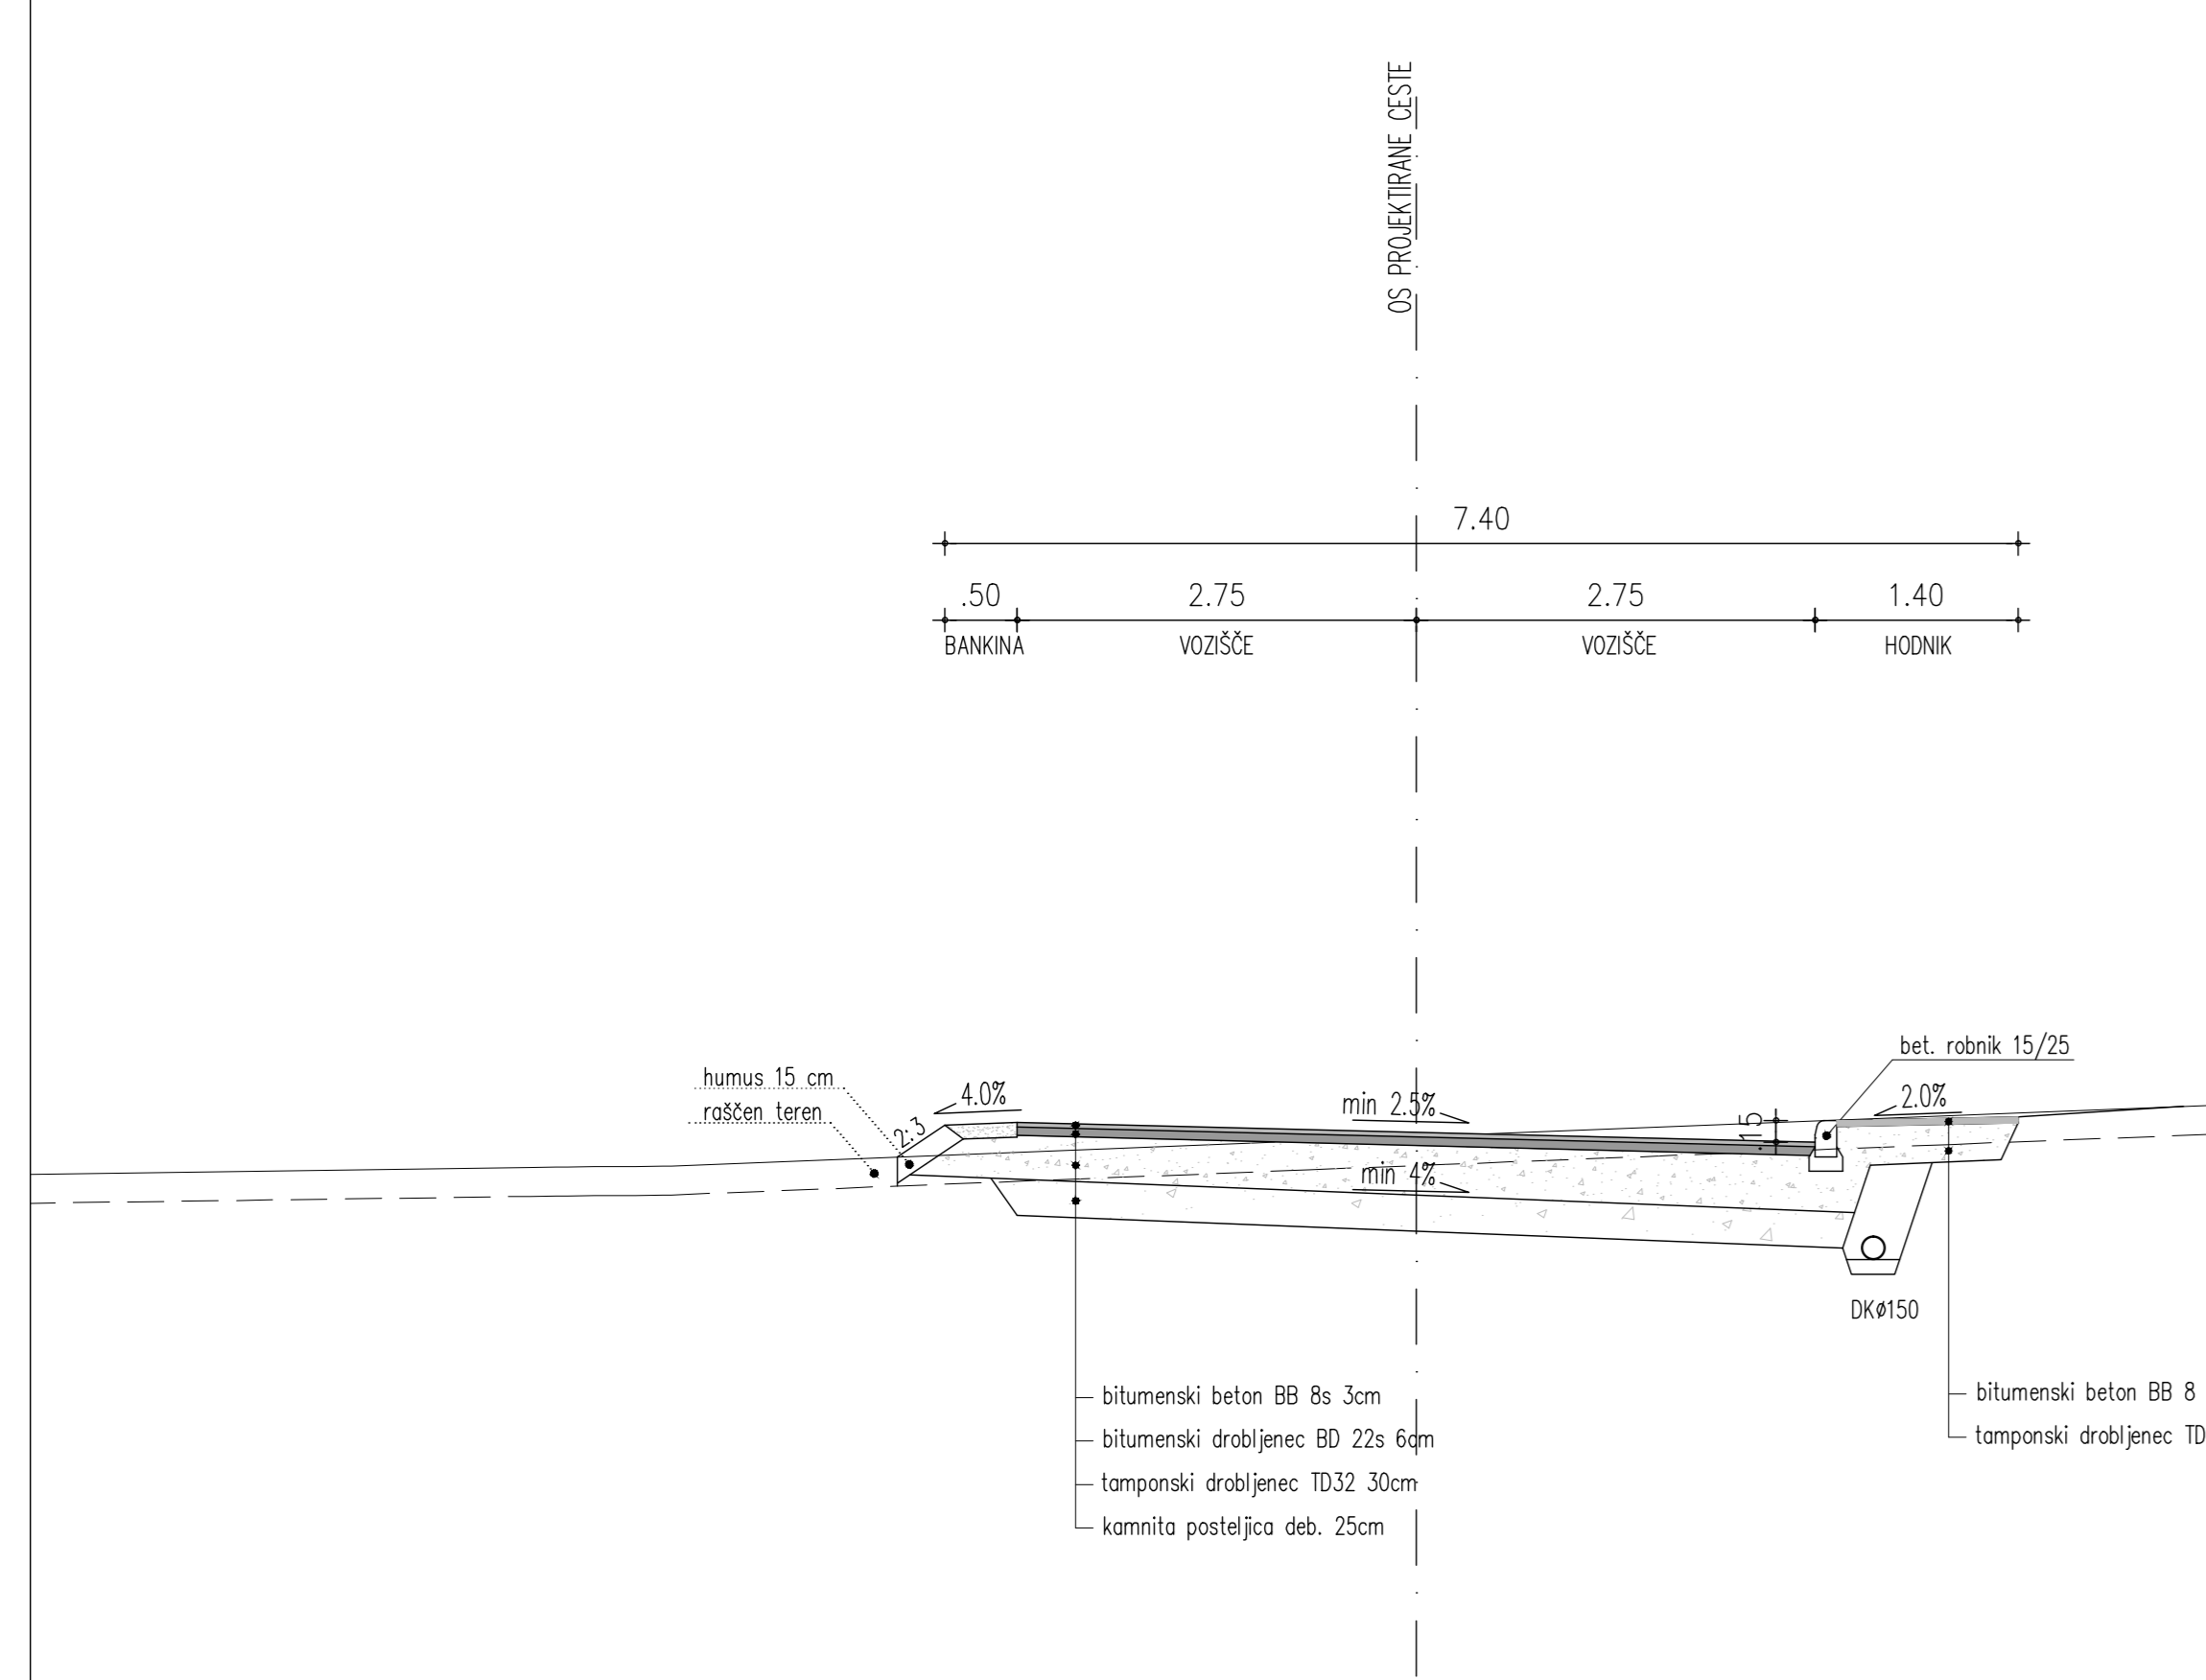

P1A_10

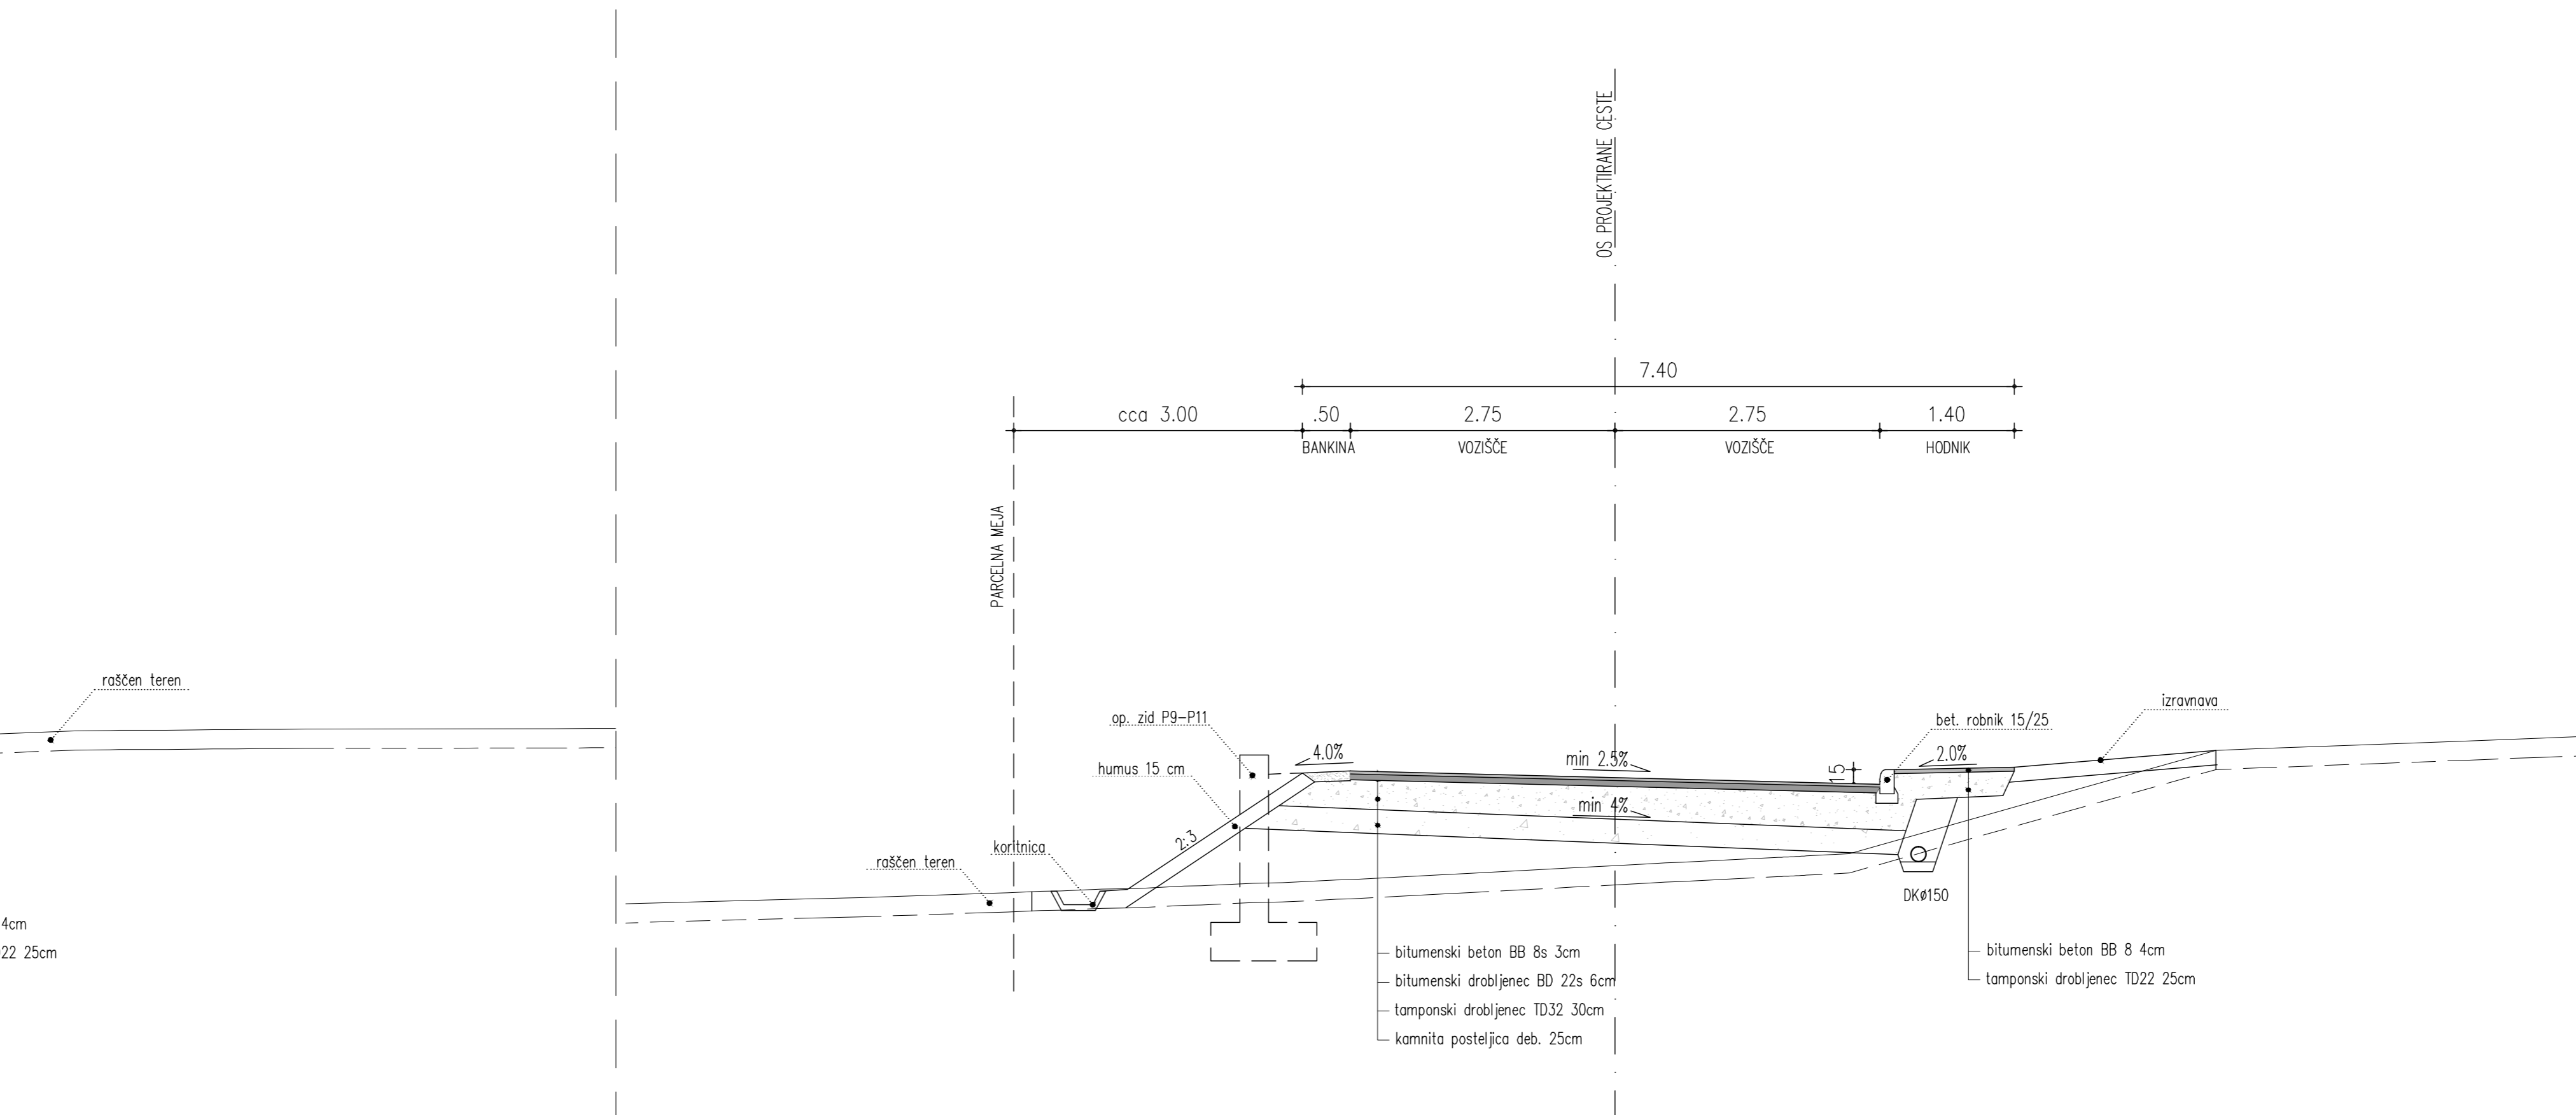

<p>topos</p> <p>www.topos.si</p>		<p>Projekat: SPREMEMBE IN DOPOLNITVE OPNN ZA SOSESKO BROD - DRAGE</p>	
<p>Delovno ime: MATEJA KALDEK, u.d.i.g.</p> <p>Podpis: JZPS 12824</p>	<p>Identifikacija: JZPS 5-0146</p>	<p>Faza: SPREJET DOKUMENT</p>	<p>Projekat: SPREMEMBE IN DOPOLNITVE OPNN ZA SOSESKO BROD - DRAGE</p>
<p>Datumi: JUNIJ 2011</p>	<p>Merilo: 1:50</p>	<p>KARAKTERISTIČNI PREČNI PREREZ: DOSTOPNE CESTE 1A in 2A</p>	<p>Št. karte: 6.1.1</p>