


KOORDINATE OBODNIH ZAKOLIČBENIH TOČK

Zap. št.	X	Y
O1	512245,42	74486,44
O2	512239,50	74483,00
O3	512237,14	74488,55
O4	512239,54	74514,91
O5	512248,24	74545,24
O6	512246,90	74545,90
O7	512252,52	74560,10
O8	512281,14	74549,25
O9	512277,31	74538,96
O10	512287,08	74535,27
O11	512291,85	74529,07
O12	512293,91	74528,33
O13	512292,78	74520,32
O14	512285,14	74513,75
O15	512278,72	74508,23
O16	512266,60	74499,30
O17	512256,20	74493,10

KOORDINATE NOTRANJH ZAKOLIČBENIH TOČK

Zap. št.	X	Y
N1	512243,48	74492,01
N2	512245,08	74504,85
N3	512254,82	74542,33
N4	512272,19	74536,11
N5	512285,33	74531,41
N6	512287,71	74522,25

O - OBODNA ZAKOLIČBENA TOČKA OBMOČJA OPPN
N - NOTRANJA ZAKOLIČBENA TOČKA

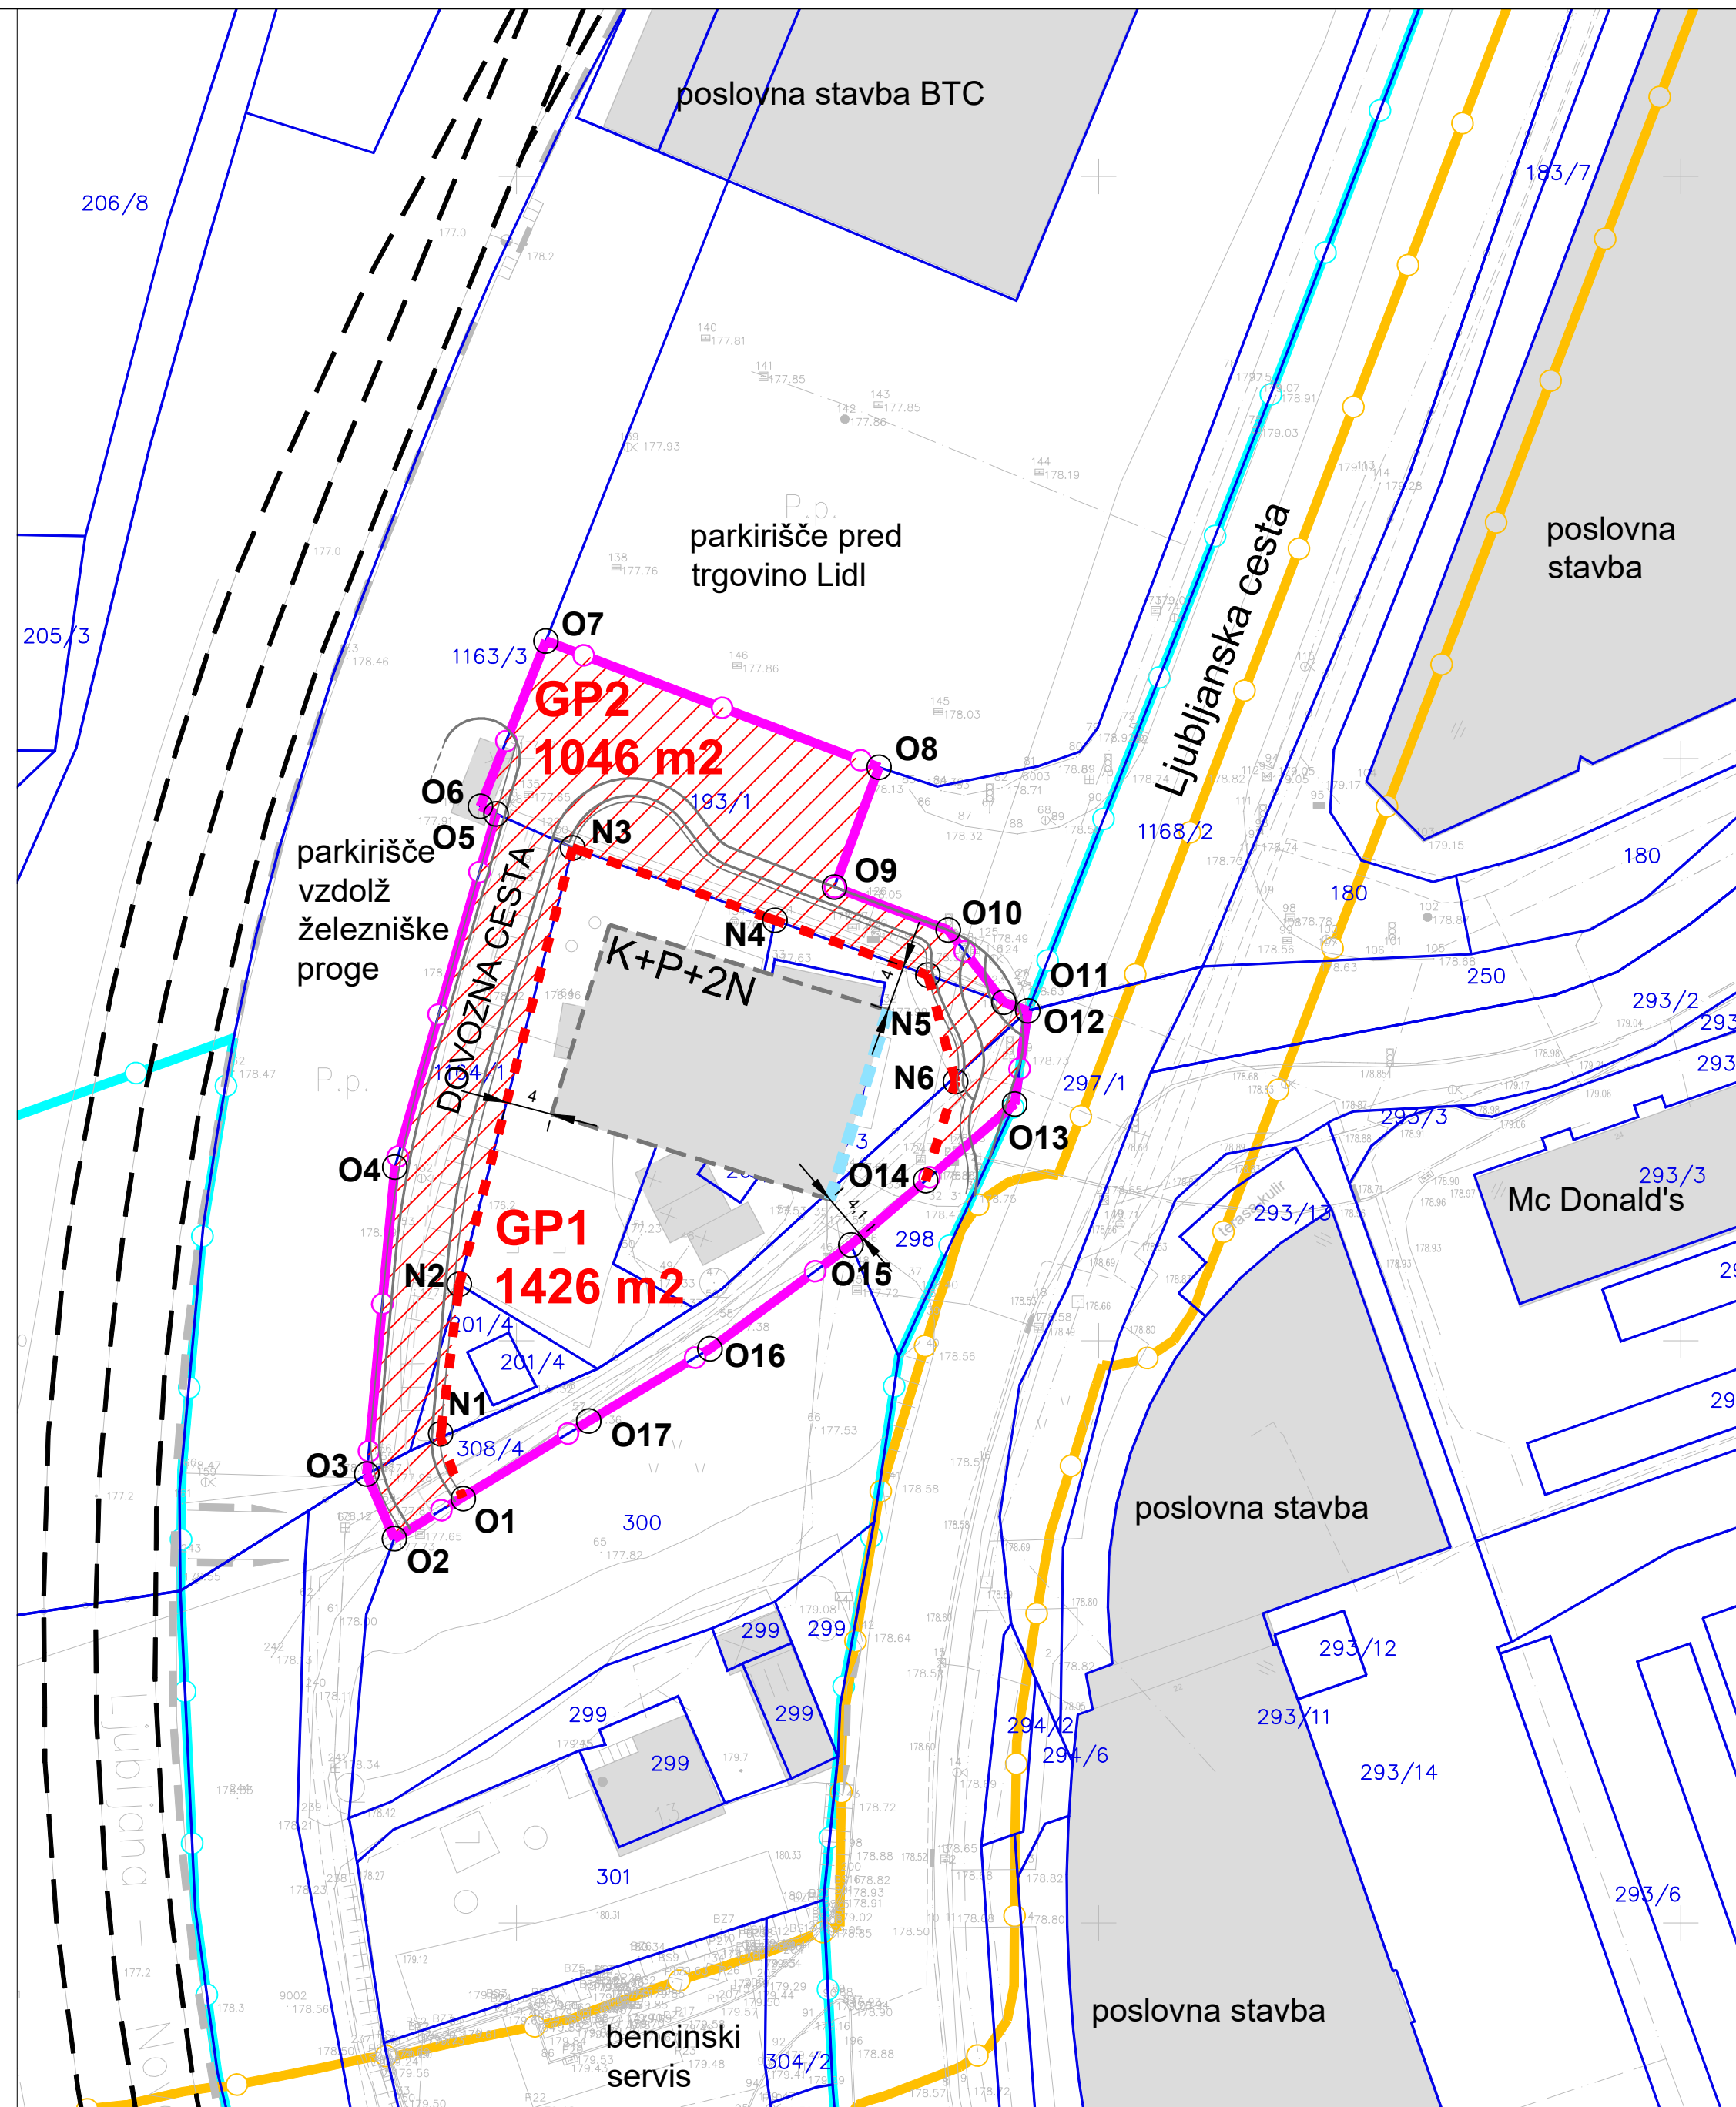

LEGENDA:

	obstoječi objekti
	predvidena nestanovanjska stavba za izvajanje centralnih dejavnosti z dopustnim stanovanjskim delom ter pripadajočimi parkirnimi, manipulativnimi in zelenimi površinami (shematski prikaz)
	maks. etažnost (K - klet / garaža + P - pritličje + 2N - dve nadstropji)
	os železniške proge
	predvidena gradbena linija
	prometno omrežje (shematski prikaz)
	javno dobro
	obstoječa parcelna meja
	meja med gradbenima parcelama
	oznaka gradbene parcele
	površina v kvadratnih metrih (m ²) / velikost gradbene parcele
	razdalja v metrih (m)
	zakoličbena točka gradbene parcele (O - obodna, N - notranja)
	Izvedbeni prostorski akti:
	območje veljavnega LN**
	območje veljavnega UN*
	del območja NM/10-OPPN-e, kjer je predviden OPPN

* Odlok o Ureditvenem načrtu centralnega dela Bršljina (Uradni list RS, št. 39/98, 74/02, 40/07 – obj. razl., 75/08 – obj. razl. in 42/14)
 ** Odlok o lokacijskem načrtu primarne mestne mreže plinovoda v Novem mestu – 1. faza (Skupščinski Dolenjski list, št. 21/89 in 6/90-popr.).

gradbeno projektiranje in inženiring, d.o.o. Ljubljanska c. 26, 8000 Novo mesto tel.: 07/33 77 630, fax: 07/33 77 631				
Investitor/naročnik:	Tanja Lukanc, Ljubljanska cesta 15, 8000 Novo mesto			
Objekt:	OPPN ob Ljubljanski cesti 27 - del			
Lokacija:	Novo mesto			
Odg. vodja:	Ime in priimek: Ksenija Avsec, univ.dipl.inž.arh. Ident. številka: ZAPS A - 1214			
Odg. projektant:	Podpis: <i>Avsec</i>			
Sodelavec:	Podpis: <i>Avsec</i>			
Naslov risbe:	NAČRT PARCELACIJE			
Št. projekta:	Datum:	Faza:	Merilo:	Št. lista:
P-2017/22	julij 2018	SPREJET DOKUMENT	M 1: 500	6