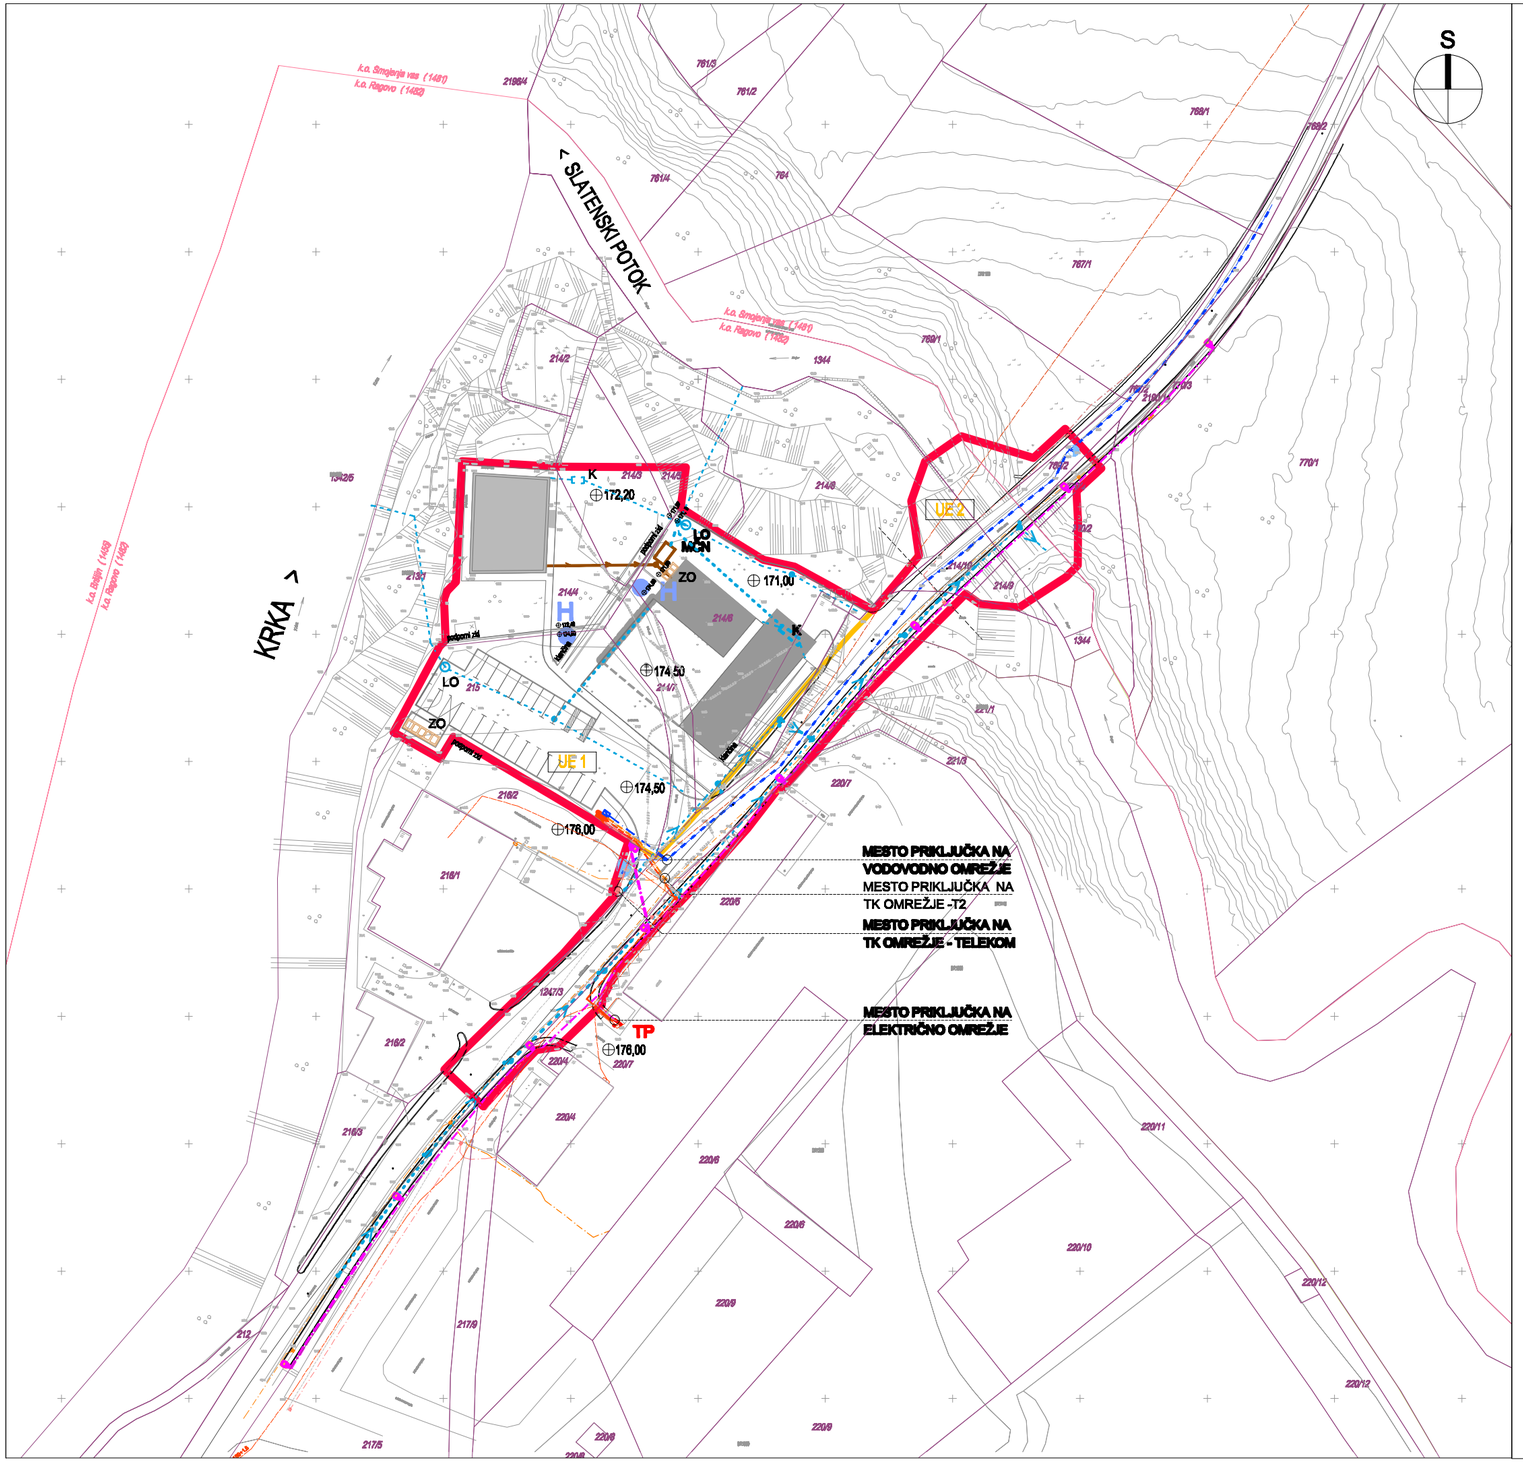

LEGENDA:

- MEJA OBMOČJA OPPN
- MEJA KATASTRSKIH OBČIN
- PARCELNA MEJA
- 218 PARCELNA ŠTEVILKA
- MEJA UREDITVENE ENOTE
- UE 1 OZNAKA UREDITVENE ENOTE

OPIS VODA	obstoječe	predvideno	opuščen / rušitev
VODOVOD			
FEKALNA KANALIZACIJA			
METEORNA KANALIZACIJA			
ELEKTRIKA SN	NA2YHSY 3x1x150		
ELEKTRIKA NN	4x150+1,5		
JAVNA RAZSVETLJAVA			
TK - podzemni			
T2 - podzemni			

- HIDRANT OBSTOJEČE
- H **HIDRANT PREDVIDENO**
- LO LOVILEC OLJ
- MČN MALA BIOLOŠKA ČISTILNA NAPRAVA
- K KAPNICA
- TP **TRANSFORMATORSKA POSTAJA GRABEN 1989**
- ZBIRNO IN PREVZEMNO MESTO ZA SMETI
- ZO OZNAKA ZBIRNEGA IN PREVZEMNEGA MESTA ZA SMETI
- OBSTOJEČA STAVBA
- PREDVIDENA STAVBA
- ETAŽA -1 PREDVIDENE STAVBE

Podloga: Geodetski načrt št. 20150013, januar 2016

NAČRTOVALEC	Arhitekton projektiranje, inženiring d.o.o., Brod 76, 8000 Novo mesto		
PROJEKT	Občinski podrobni prostorski načrt OPPN GRABEN /1		
INVESTITOR	AGROMA TS trgovina in servis, Smolenja vas 73, 8000 Novo mesto		
PRIPRAVLJALEC	Mestna občina Novo mesto, Seidlova cesta 1, 8000 Novo mesto		
ODG. NAČRTOVALEC	Urška Račečič Skrt, univ.dipl.inž.arh., ZAPS 0852 A		
NAČRTOVALEC GJI	Tadej Burger, dipl.inž.grad., IZS G-2853		
FAZA	Dopolnjeni osnutek		
ŠTEVILKA NALOGE	DATUM IZDELAVE RISBE	MERILO	ŠTEVILKA LISTA
646/2015	januar 2018	1 : 1000	II. 8.1
NASLOV LISTA	SITUACIJA POTEKA OMREŽIJ IN PRIKLJUČEVANJE NA KOMUNALNO, ENERGETSKO IN TK OMREŽJE		