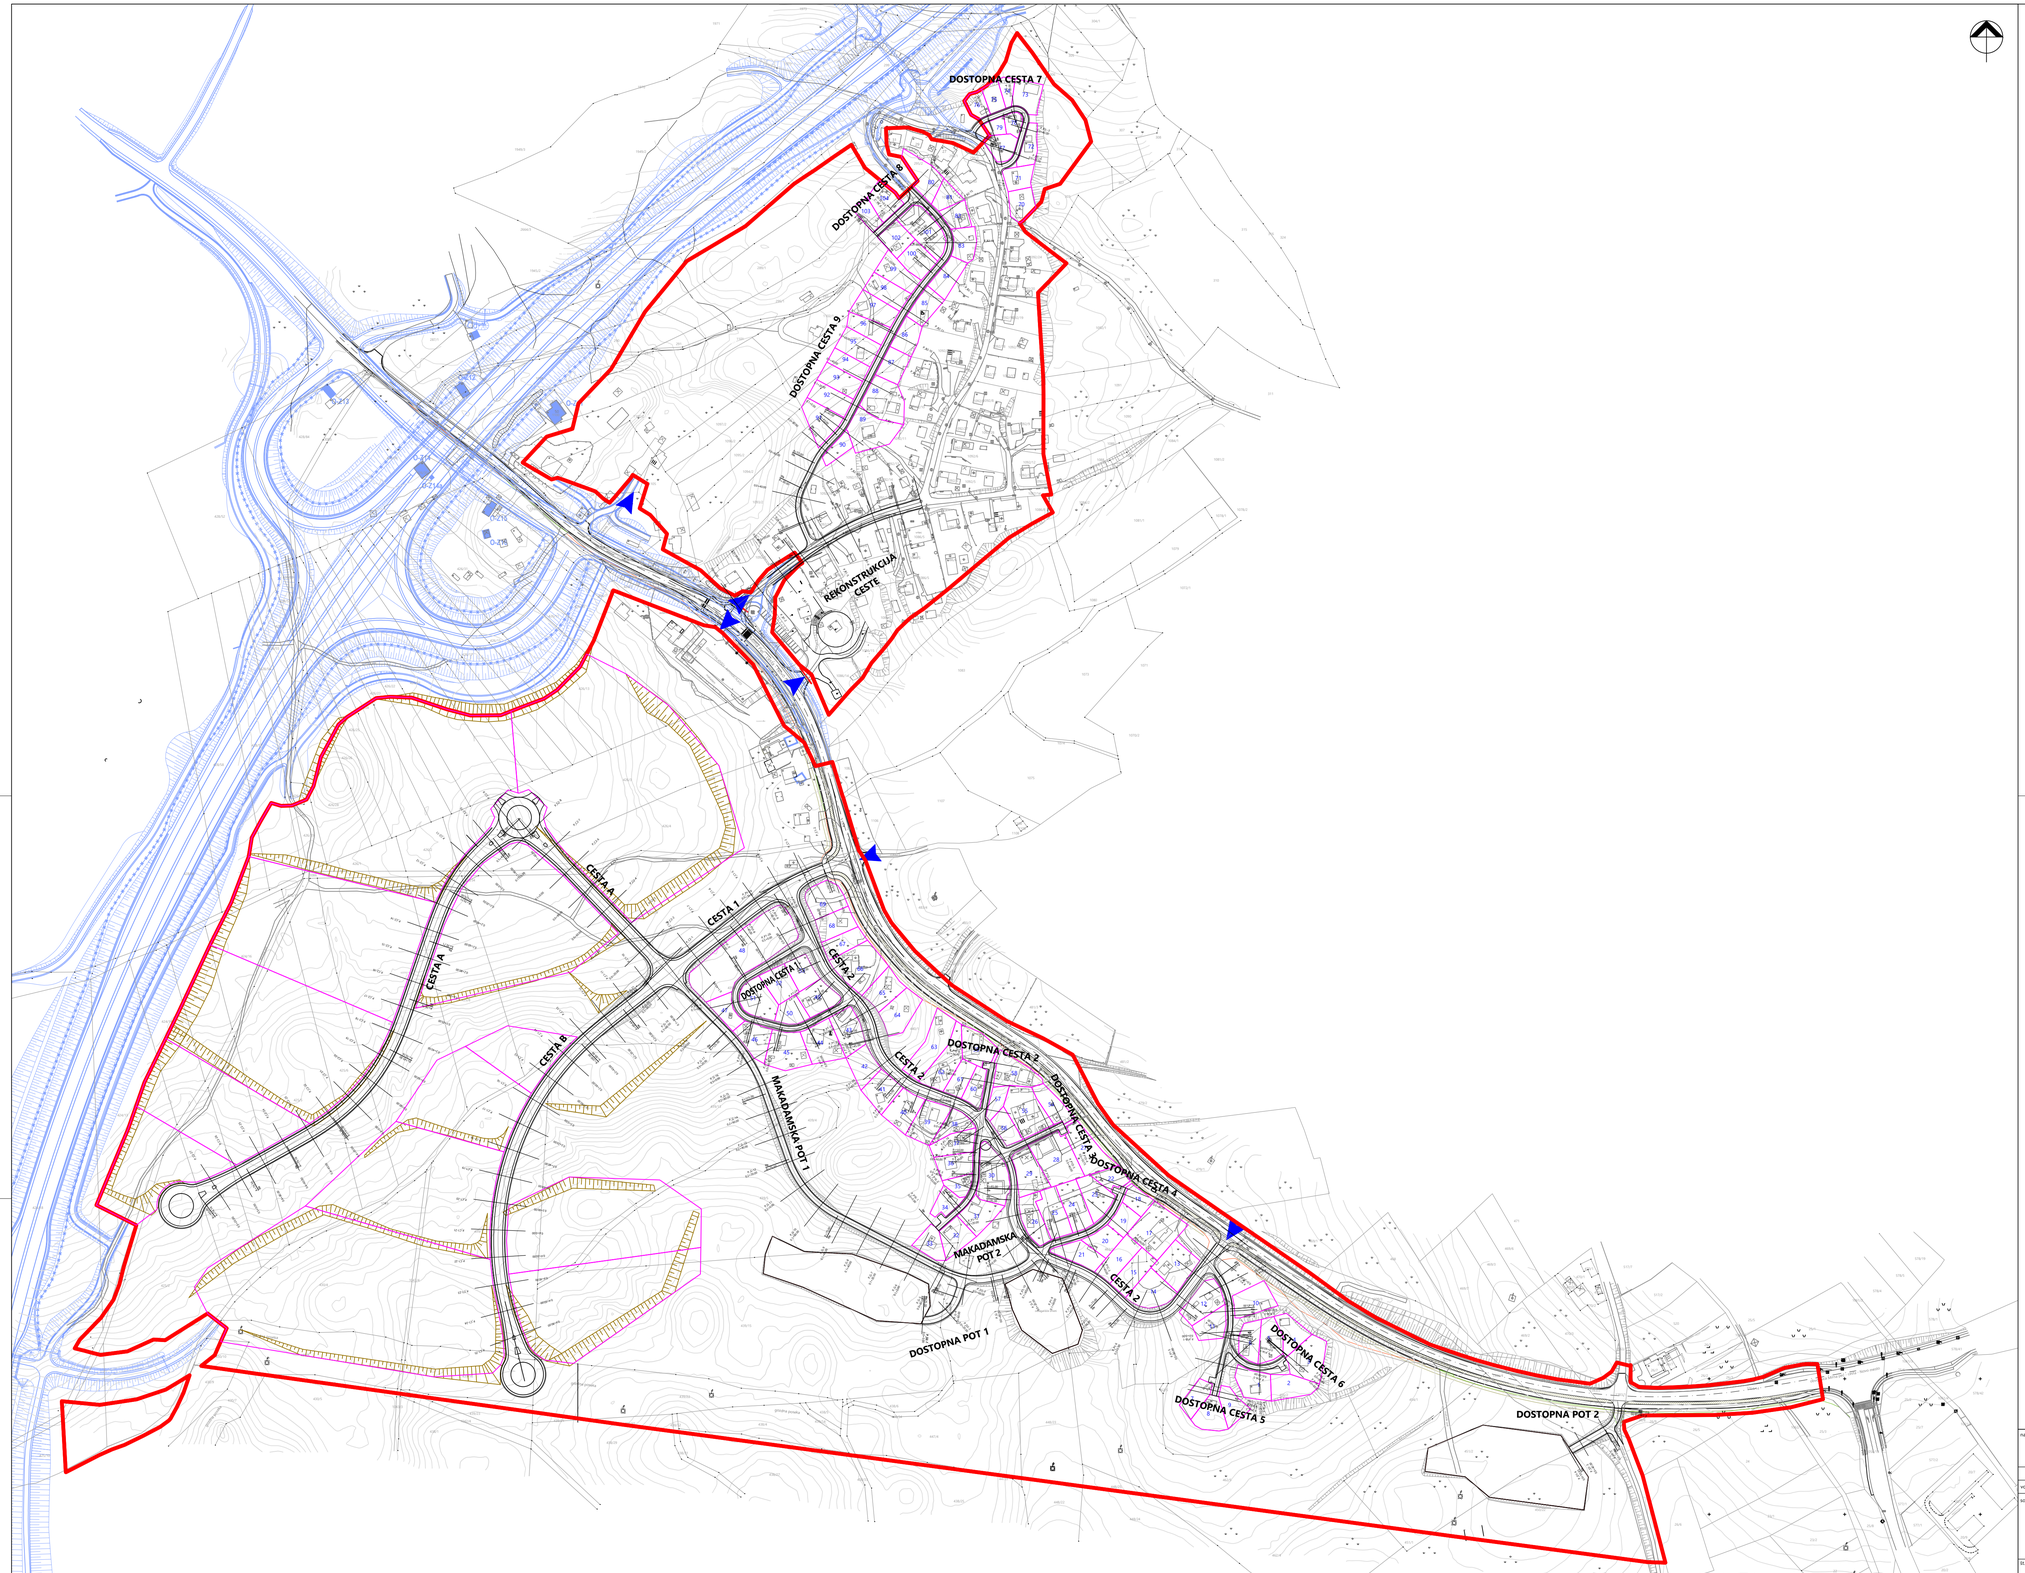

LEGENDA:

- meja območja urejanja
- nova parcelacija - gradbene parcele
- vstopi na območje
- informativni prikaz možne lokacije in oblike brežin

OPOMBA: Trasa rekonstrukcije Mirnopeške ceste je izven območja urejanja prikazana zgolj informativno.

načrtovalec:	Acer Novo mesto d.o.o.		naročnik: Mestna občina Novo mesto
	ime:	id. št.:	
vodja naloge:	mag. Jelka Hudoklin, univ.dipl.inž.kraj.arh.	ZAPS 0850 KA	naloga: **Spremembe in dopolnitve Občinskega prostorskega načrta 3 (SD OPN 3)** Prostorski izvedbeni pogoji za območje romskega naselja Brezje-Žabjak in gospodarske cone Zahod
sodelavci:	Igor Črnugelj, univ. dipl. inž. arh.	ZAPS 1079 A	
	mag. Radovan Nikić, univ. dipl. inž. grad.	IZS G-0324	faza: Sprejet dokument
			naslov karte: **Gradbena situacija**
št. naloge:	datum:	merilo:	
J-9/17	julij 2018	1 : 2.000	št. lista: **10**